

JEDNOSTKA PROJEKTOWA			
PRACOWNIA PROJEKTOWA WYKRYKNIK WOJCIECH KOWALCZYK			
ul. KOSCIUSZKI 12, lokal nr 10, 43-100 TYCHY pracownia@wykryk.pl@posi.pl			
FAZA	PROJEKT BUDOWLANY		
CZĘŚĆ	PROJEKT ARCHITECTONICZNO-BUDOWLANY		
ADRES	UL. GRABOWA 3 BRNEK 42-690 TWOROG		
INWESTOR	INWESTYTOR GOSPODARSTWO LEŚNE LASZY PAŃSTWOWE NADLEŚNICTWO BRNEK		
PROJEKTANT	mgr inż. arch. Włodzisław Kowalczyk upr. nr 5103.SŁOKK.011		
NAZWA RYSUNKU	PROJEKT - RZUT PODSTAWOWY		
PROJEKT - RZUT PODSTAWOWY			
DATA	SKALA	NR RYSUNKU	
11.2023	1:50	A6	
OPRACOWANIE ARCHITECTONICZNE I STANOWISKO KOPLOWANIE BUDOWA W CZĘŚCI BEZ PISANIEJ ZGODY AUTORA JEST ZABRONIONE			

Uwaga
Wszystkie pomieszczenia będą
posiadac w pełni funkcji mechaniczną
nawiewno-wymiewną
Projekt techniczny wentylacji wg
odrębnego opracowania - zgodnie
z usługą Prawo Budowlane

razem pow. użytkowa
133,94 m²

0.12	garaż
40,61 m²	wybieg
0.13	garaż
22,15 m²	wybieg


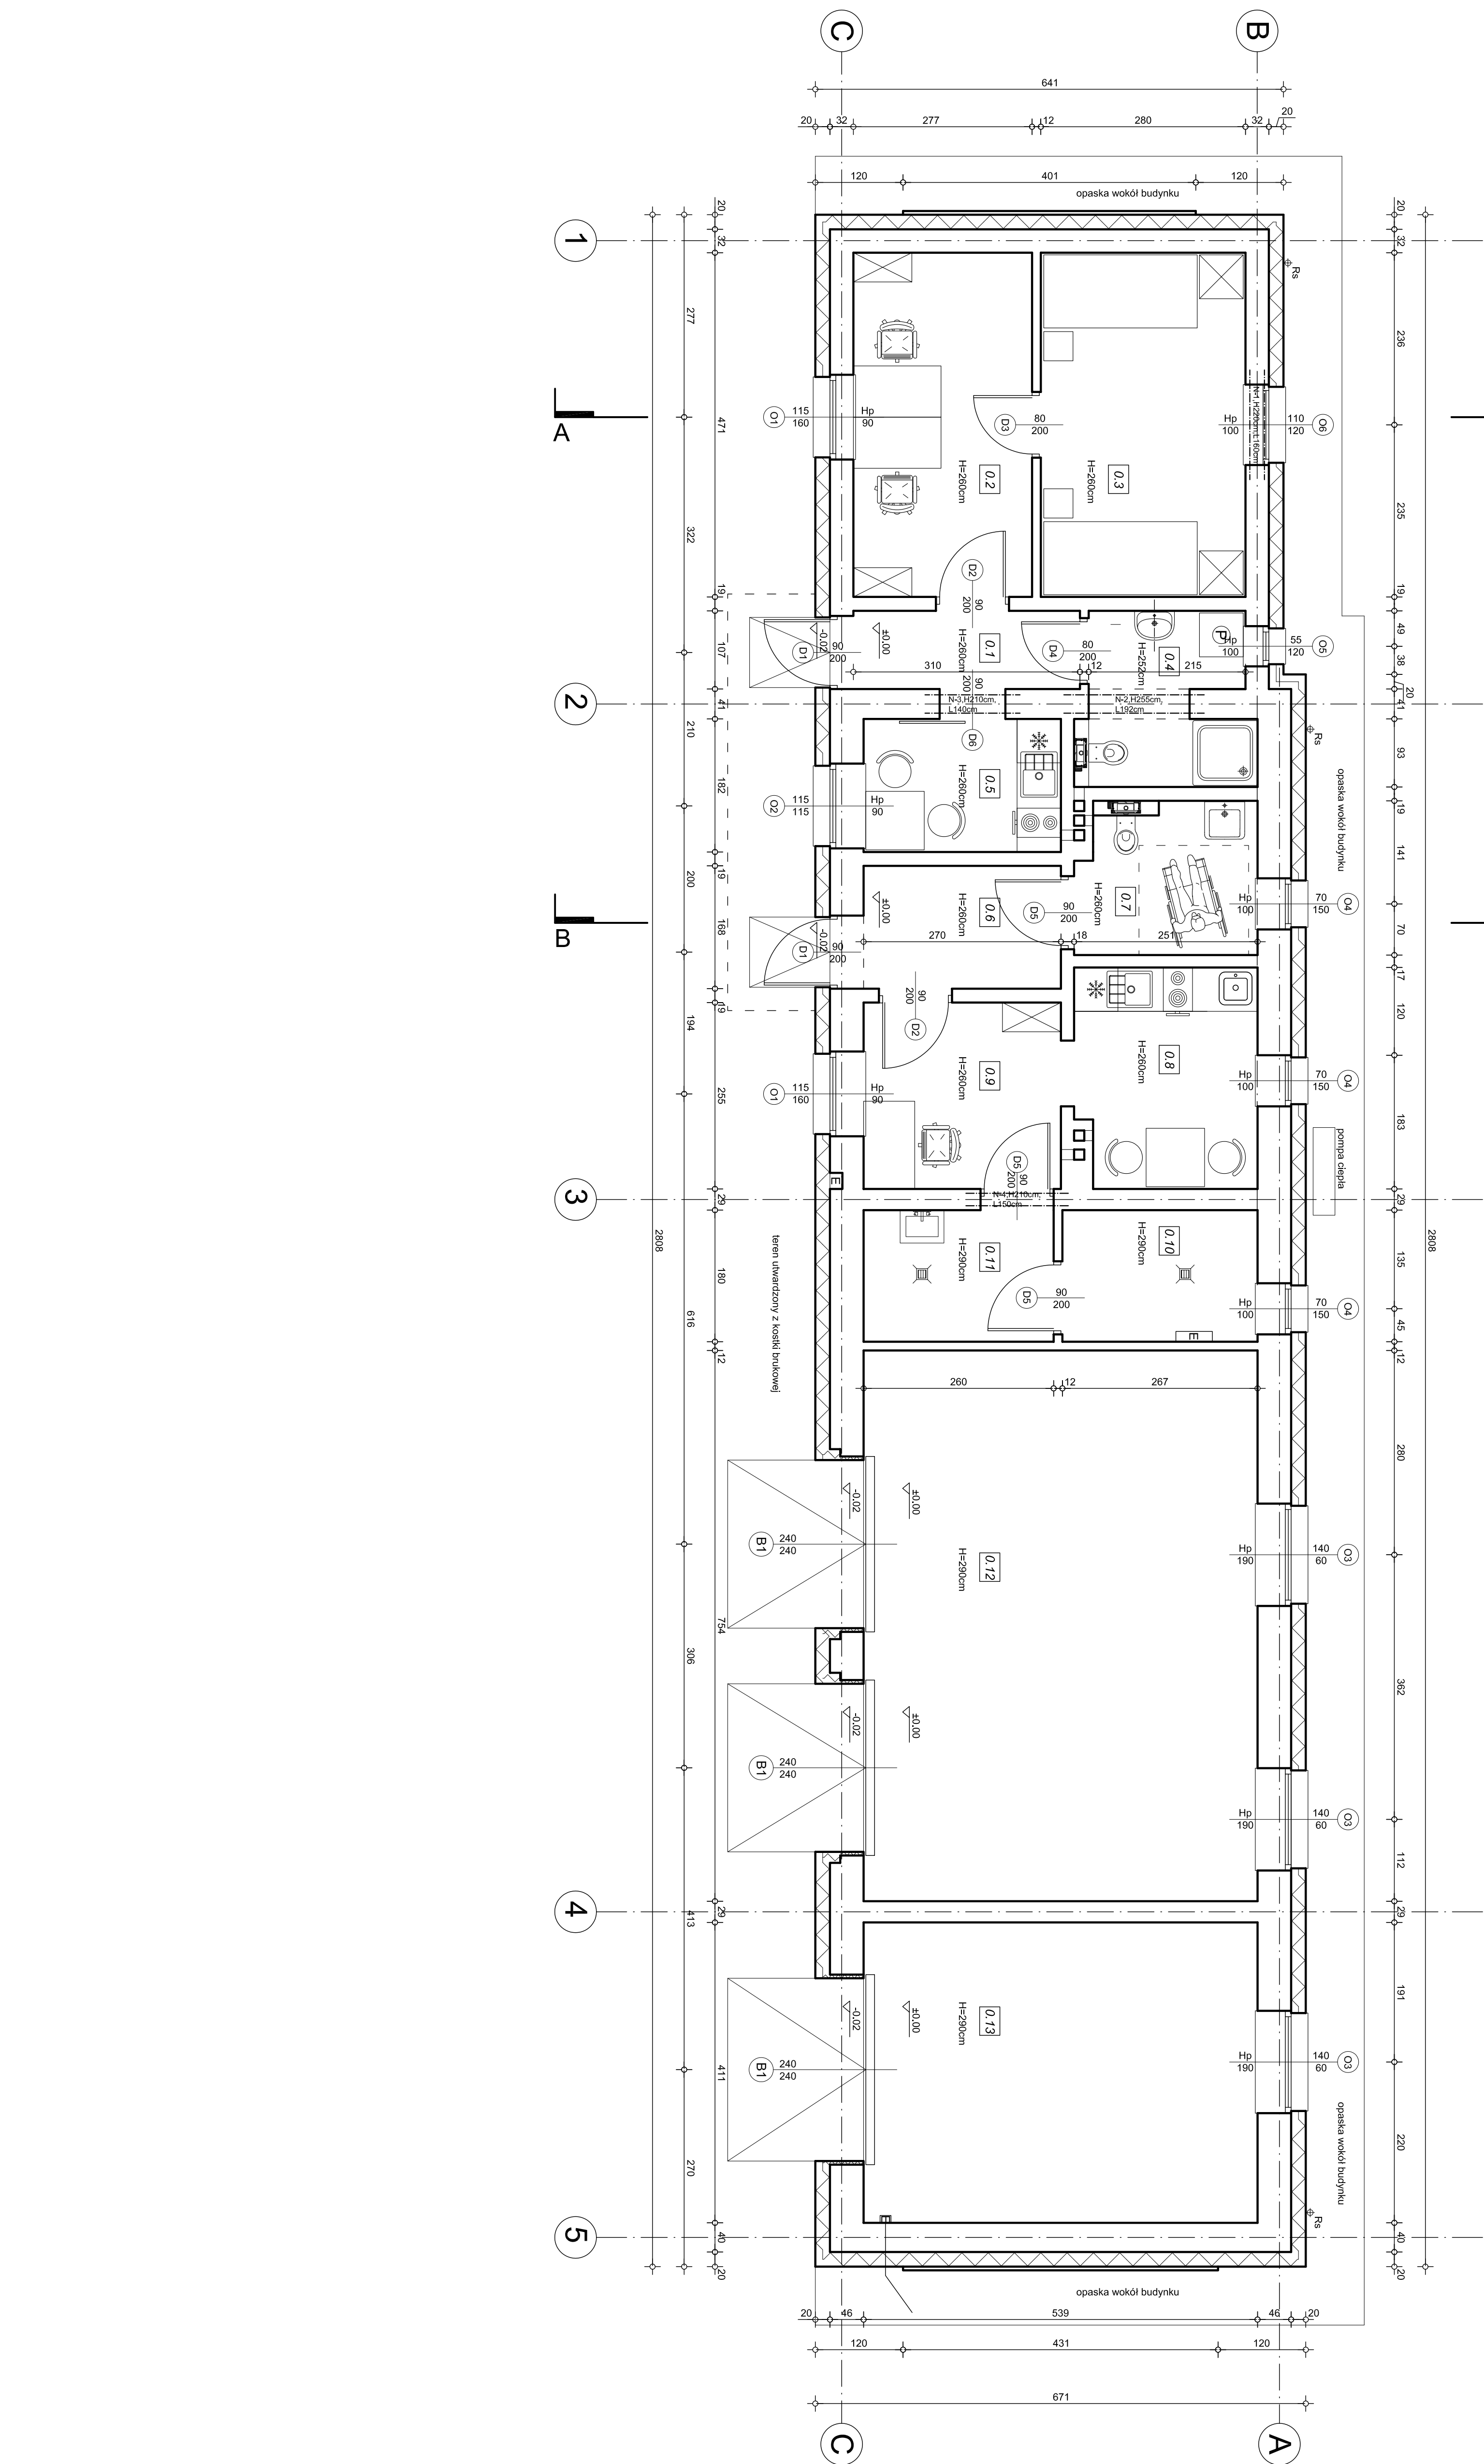



