

zestawienie pomieszczeń	
pomieszczenia piłków	
0.1 wiatrołap	
3.31 m ² posadzka gresowa	
0.2 dyżurnia pilotów	
11.51 m ² posadzka gresowa	
0.3 pokój wypoczynk. piłków	
13.18 m ² posadzka gresowa	
0.4 łazienka	
4.80 m ² posadzka gresowa	
0.5 aneks kuchenny	
4.91 m ² posadzka gresowa	

część biurowo-socjalna	
0.6 wiatrołap	
4.53 m ² posadzka gresowa	
0.7 WC	
5.03 m ² posadzka gresowa	
0.8 pokój socjalny	
7.35 m ² posadzka gresowa	
0.9 pom. biurowe	
6.88 m ² posadzka gresowa	
0.10 pom. techniczne	
4.80 m ² posadzka gresowa	
0.11 pom. porządkowe	
4.68 m ² posadzka gresowa	

część garażowa	
0.12 garaż	
40.61 m ² wykładka	
0.13 garaż	
22.15 m ² wykładka	


razem pow. użytkowa	133.84 m ²
---------------------	-----------------------

PRACOWNIA
PROJEKTOWA
WOJCIECH KOWALCZYK

ul. KOŚCIUSZKI 12, lokal nr 10, 43-100 TYCHY
tel. 609 085 995
pracowniawk@wp.pl

FAZA	PROJEKT WYKONAWCZY
CZĘŚĆ	PROJEKT INSTALACJI SANITARNYCH
TEMAT/OBIEKT	PRZEBUDOWA I TERMOMODERNIZACJA BUDYNKU GARAŻOWEGO Z ZAŁĘCZEM SOCJALNYMI
ADRES	UL. GRABOWA 3, BRYNEK, 42-690 TWORÓG DZIAŁKA NR 808
INWESTOR	PAŃSTWOWE GOSPODARSTWO LEŚNE LASY PAŃSTWOWE, NADLEŚNICTWO BRYNEK UL. GRABOWA 3, BRYNEK, 42-690 TWORÓG
PROJEKTANT	PODPIS
inż. Stanisław Boduszek upr. nr 58693	

INWENTYRACJA		
INSTALACJE WOD-KANALIZACJA		
PRACOWNIA GOSPODARSTWO LĘSNE LASO- WNIANSTWOWO, NADLEŚNICTWO RYNEK PASTWISKO, UL. GABROWA 3, BRYNIEK, 42-690 TWORÓG		
PROJEKTANT	INŻ.	PODPIS
	Stanisław Boduszek upr. nr 386193	
NAZWA RYSUNKU		
RZUT PODSTAWOWY-INSTALACJA WOD-KAN		
DATA	SKALA	NR RYSUNKU
11.2023	1:50	S2
OPRACOWANIE CHRONIONE USTAWĄ O PRAWIE AUTORSKIM I PRAWACH POKREWNYCH. KOPIOWANIE, EDYCJA, UDOSTĘPNIANIE RYSUNKU W CAŁOŚCI BĄDŹ W CZĘŚCI BEZ PISEMNEJ ZGODY AUTORA JEST ZABRONIONE		

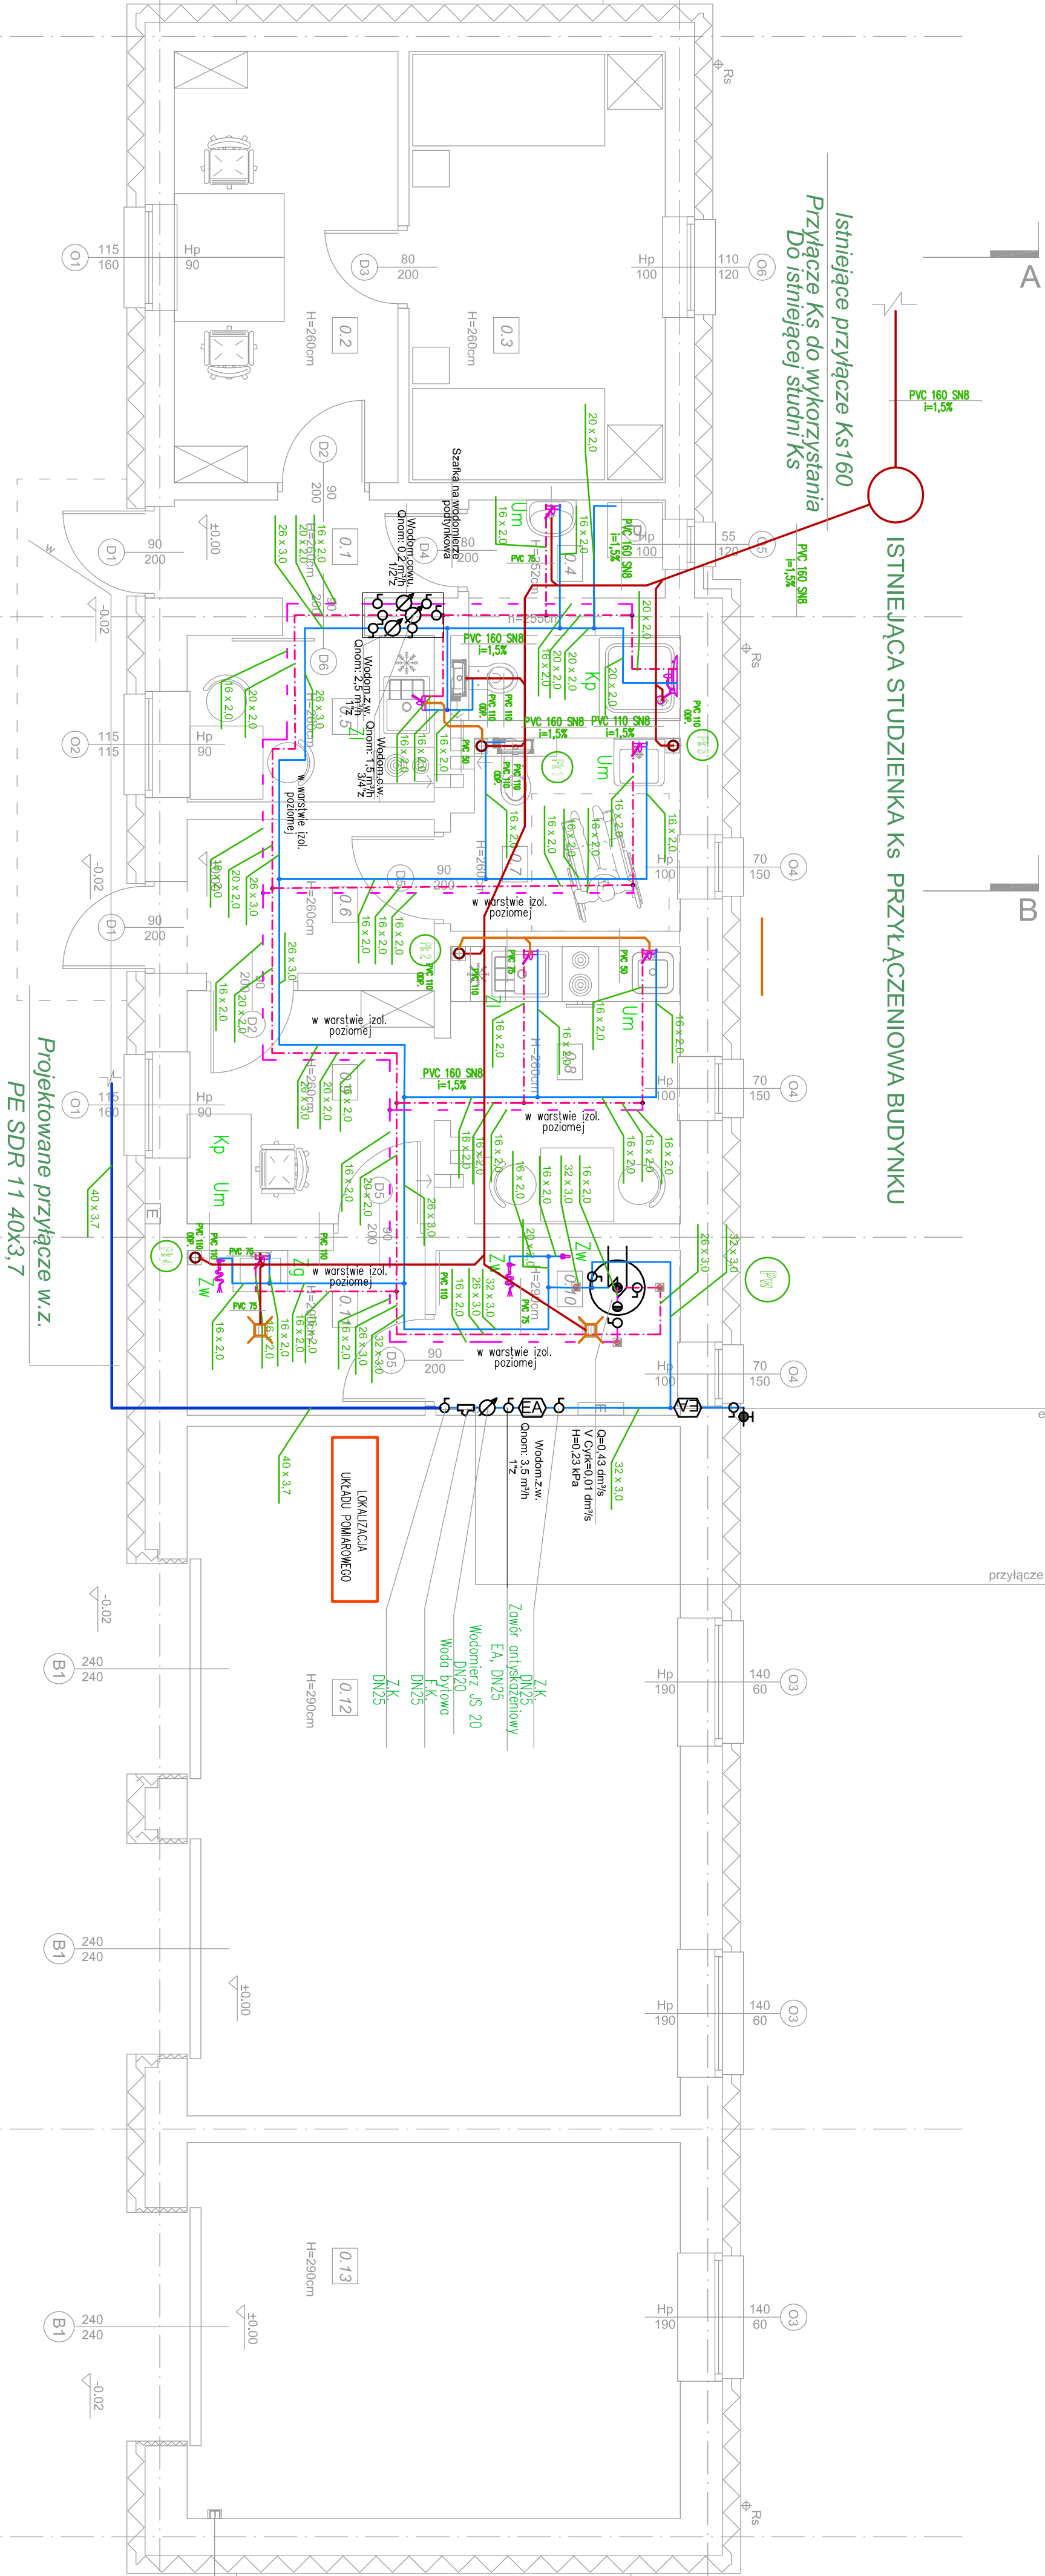

1 A

2 B

3

4

5