


PÔDORYS

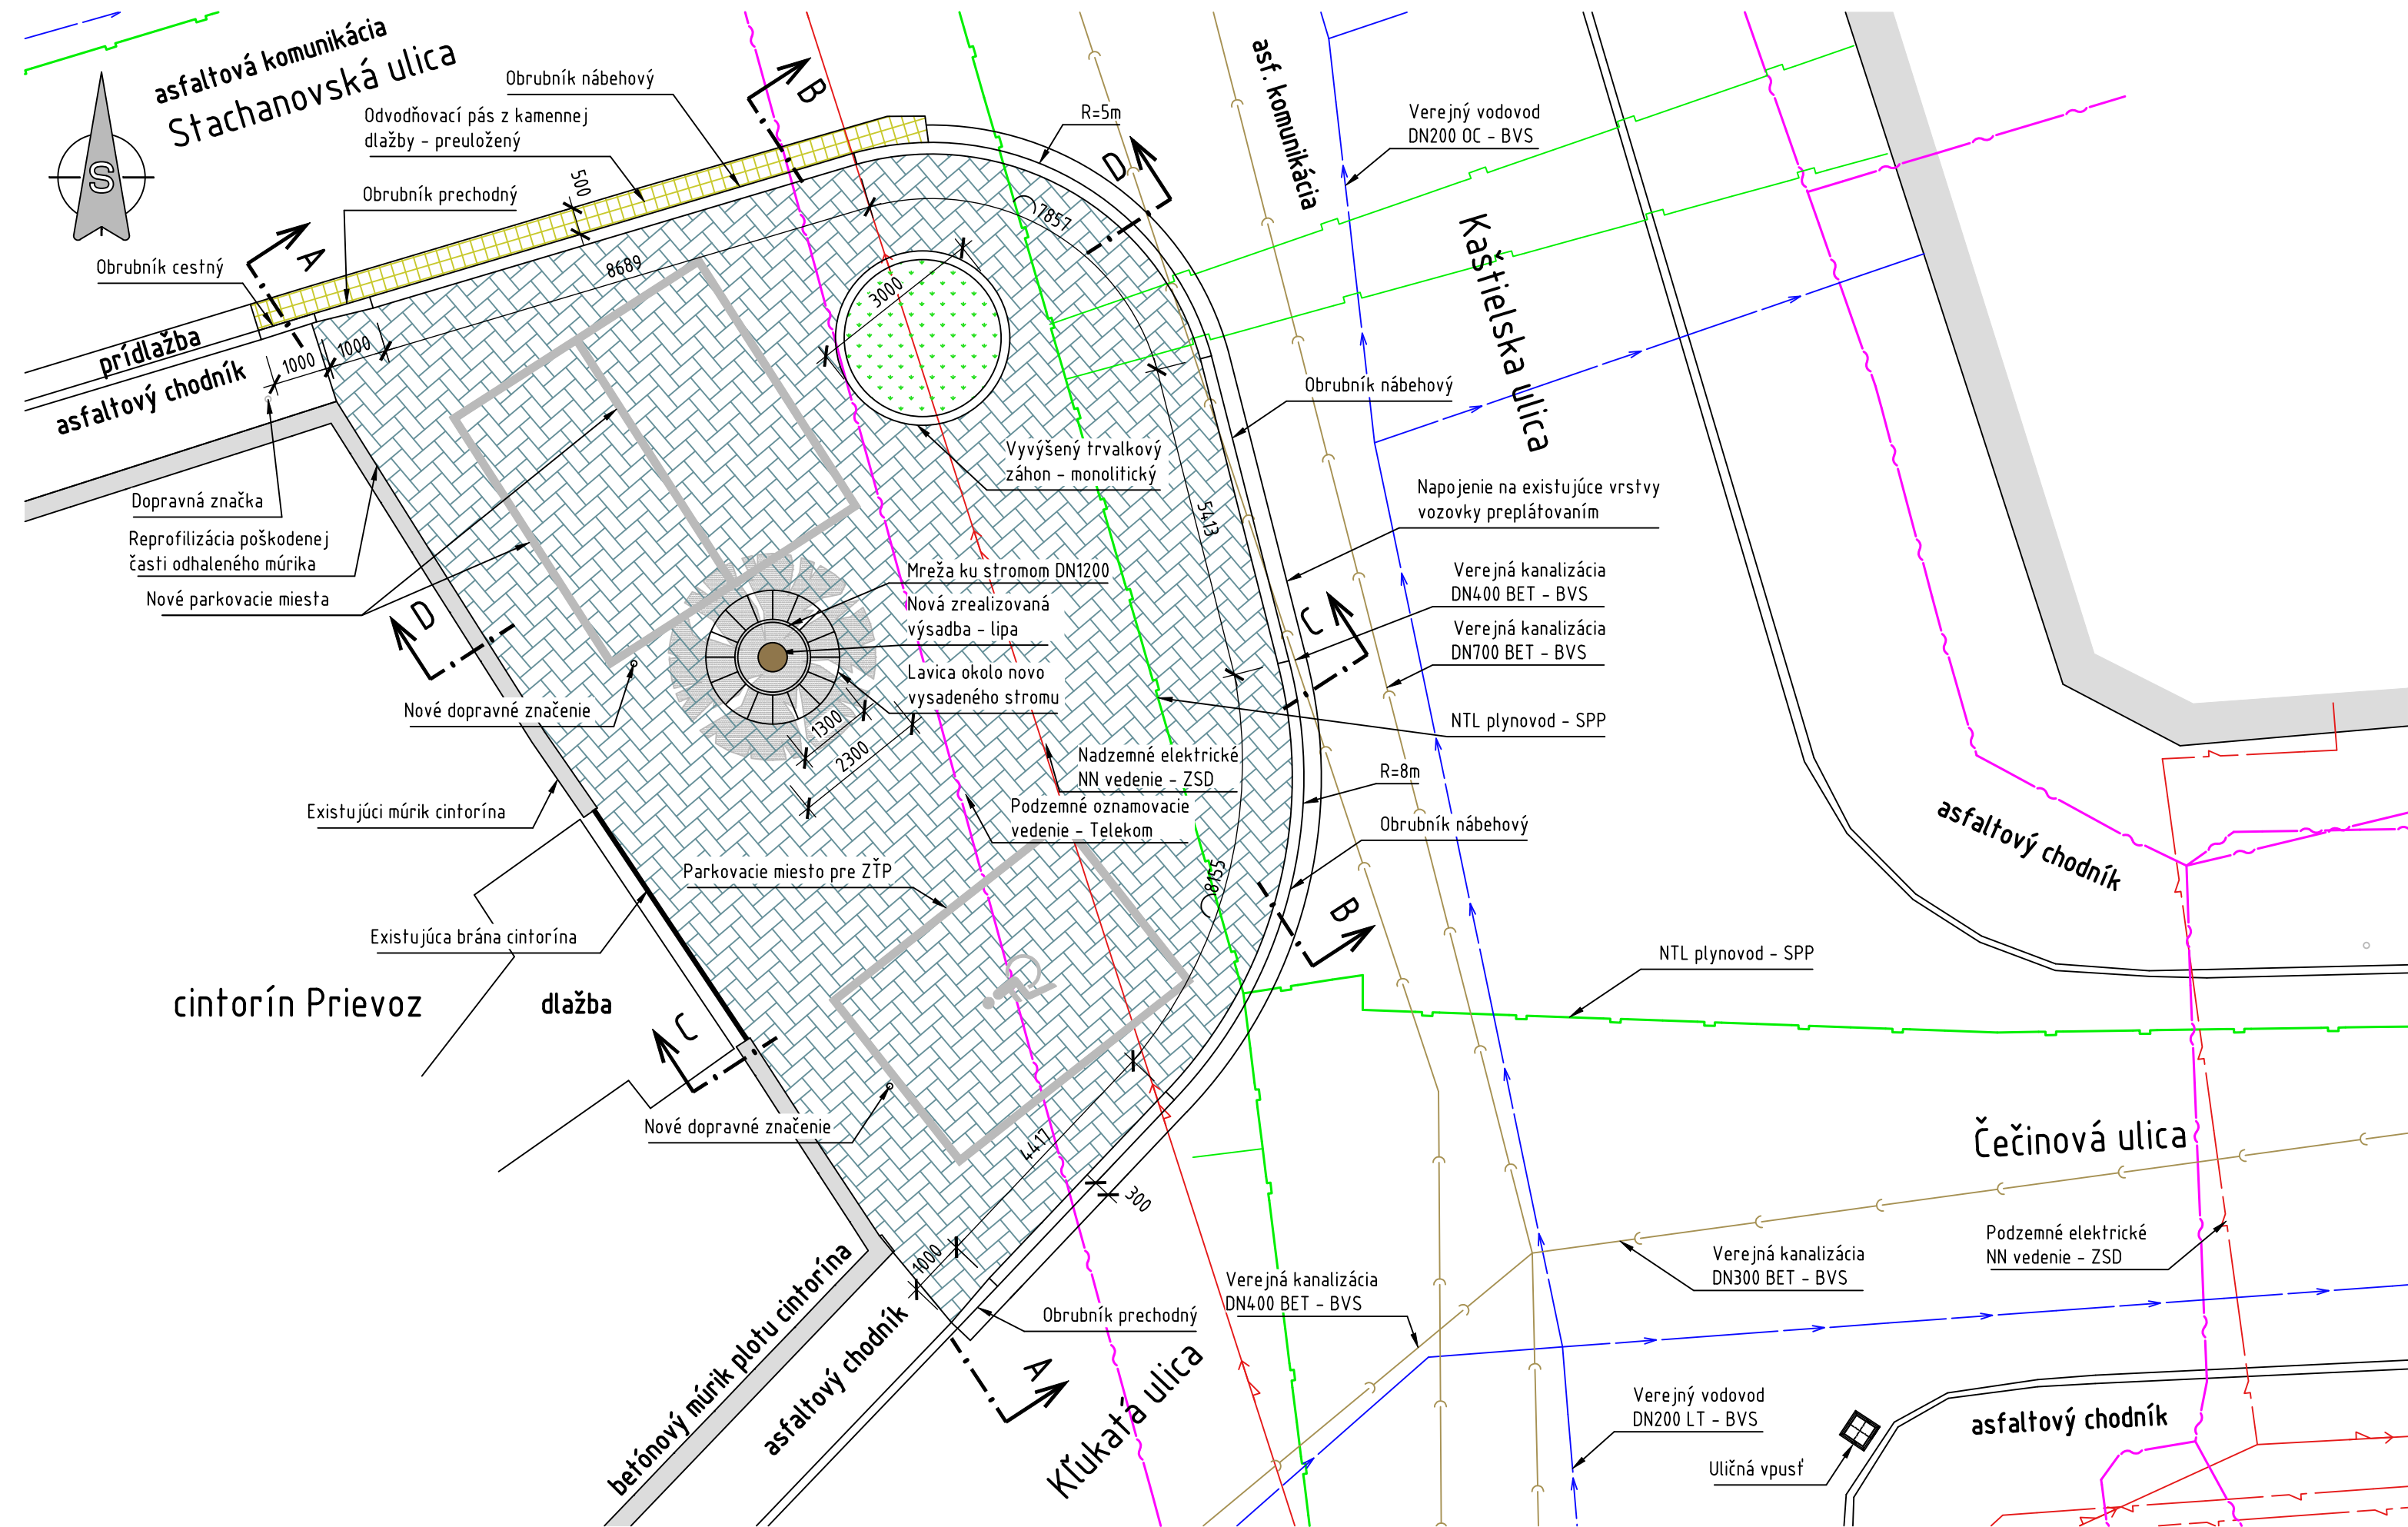

LEGENDA:

- Úprava verejného priestoru
- Travalkový záhon
- Podzemné oznamovacie vedenie
- Podzemné elektrické vedenie NN
- Nadzemné elektrické vedenie NN
- Verejný vodovod
- Verejná kanalizácia
- Plynovod NTL

01

SÚRAD. SYSTÉM: S-JTSK VÝŠKOVÝ SYSTÉM: B.p.v.

OBJEDNÁVATEĽ:
MARIANUM – Pohrebníctvo mesta Bratislavy
Šafárikovo nám. č.3, 811 02 Bratislava

SZP

D

ÚPRAVA VEREJNÉHO PRIESTORU – CINTORÍN PRIEVOZ					
ZODPOVEDNÝ PROJEKTANT	ING. MATÚŠ SLIVKA			DÁTUM	07/2026
VYPRACOVAL	ING. MATÚŠ SLIVKA			FORMÁT	4xA4
KONTROLOVAL	ING. MATÚŠ SLIVKA			MIERKA	1:100
KRAJ: BRATISLAVSKÝ	KÚ: RUŽINOV			STUPEŇ PD	SZP
NÁZOV OBJEKTU				Č. ZÁKAZKY	26_007
SO 01 ÚPRAVA VEREJNÉHO PRIESTORU				ARCHÍVNE Č.	
NÁZOV PRÍLOHY				Č. SÚPRAVY	Č. REVÍZIE
PÔDORYS				00	03