


VYTYČOVACÍ VÝKRES

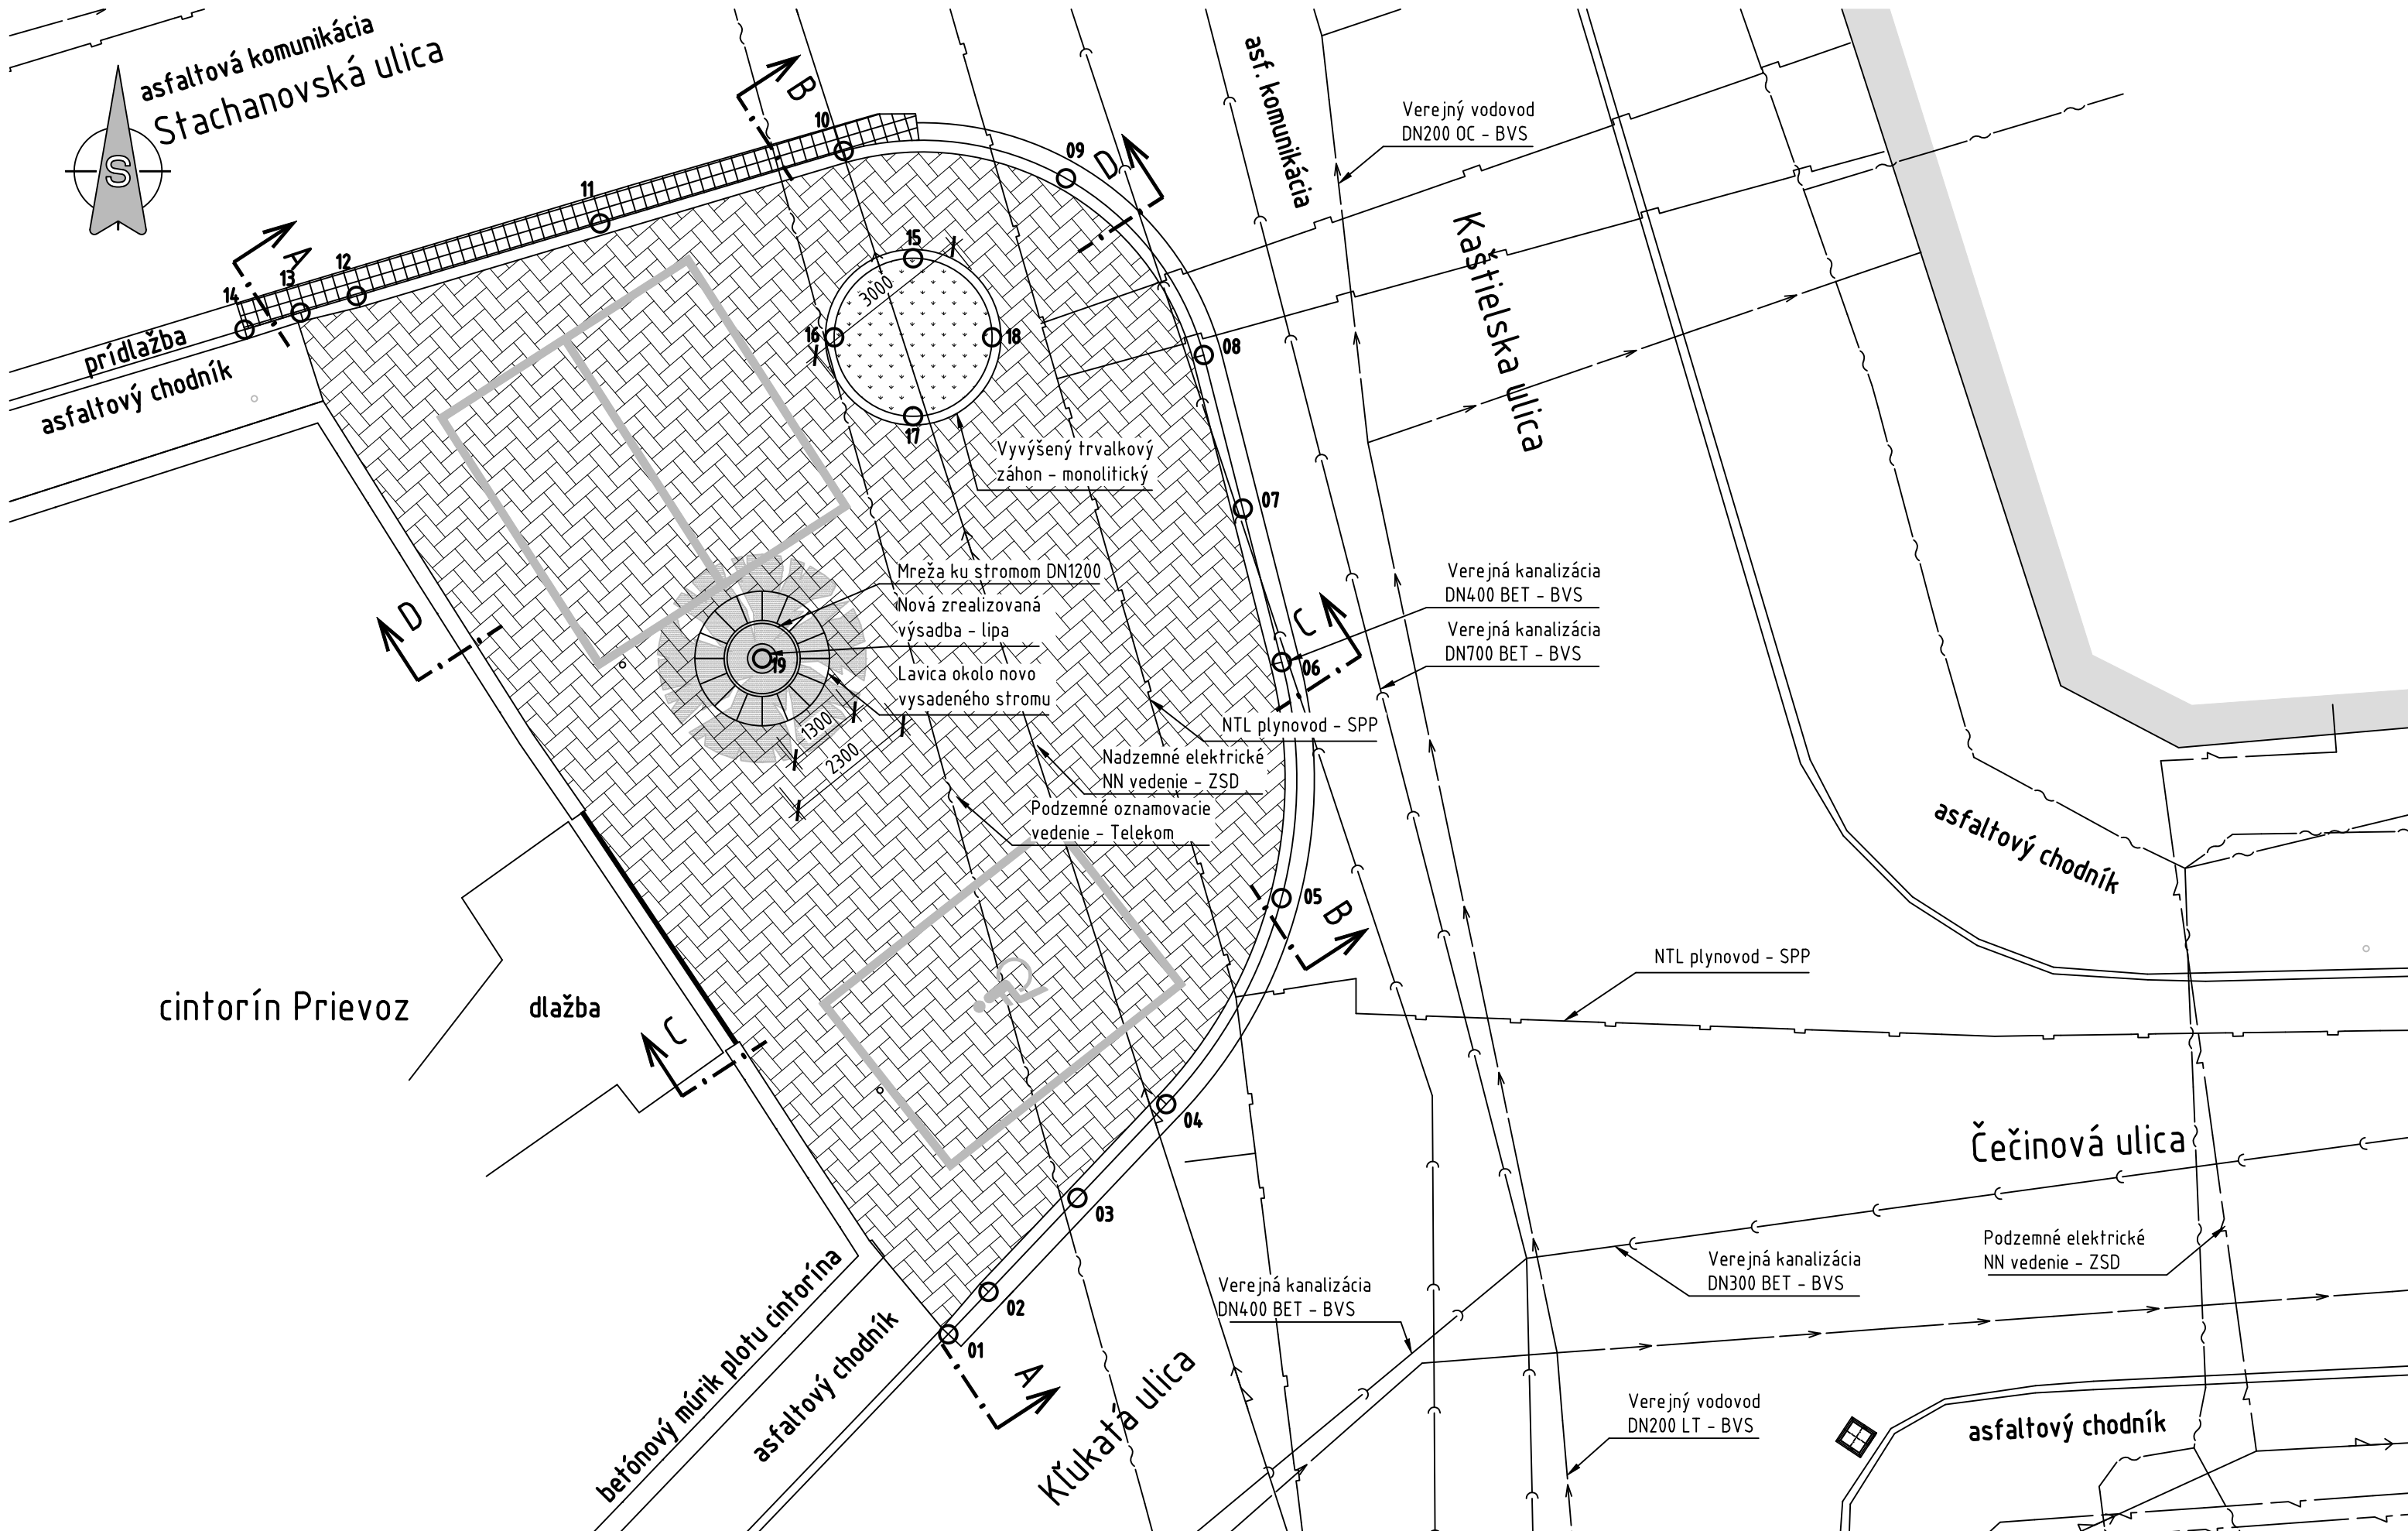


SÚRADNICE VYTYČOVANÝCH BODOV

č.	Y [m]	X [m]
01 01	569254.944	1280902.419
01 02	569254.256	1280901.693
01 03	569252.737	1280900.090
01 04	569251.218	1280898.487
01 05	569249.246	1280894.968
01 06	569249.242	1280890.935
01 07	569249.910	1280888.312
01 08	569250.576	1280885.689
01 09	569252.931	1280882.670
01 10	569256.731	1280882.202
01 11	569260.895	1280883.441
01 12	569265.059	1280884.679
01 13	569266.018	1280884.965
01 14	569266.975	1280885.254
01 15	569255.546	1280884.035
01 16	569256.896	1280885.385
01 17	569255.546	1280886.735
01 18	569254.196	1280885.385
01 19	569258.126	1280890.874

OZNAČENIE VYTYČOVANÝCH BODOV

Úplné označenie bodov (Vo výkrese iba posledné 2 číslice)

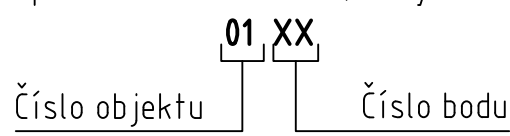

POZNÁMKY:

- 1. Súradnicový systém S-JTSK, výškový systém BPV

01

SZP

SÚRAD. SYSTÉM: S-JTSK VÝŠKOVÝ SYSTÉM: B.p.v.

OBJEDNÁVATEĽ:
MARIANUM – Pohrebníctvo mesta Bratislavy
Šafárikovo nám. č.3, 811 02 Bratislava

D

ÚPRAVA VEREJNÉHO PRIESTORU – CINTORÍN PRIEVOZ					
ZODPOVEDNÝ PROJEKTANT	ING. MATÚŠ SLIVKA			DÁTUM	07/2026
VYPRACOVAL	ING. MATÚŠ SLIVKA			FORMÁT	4xA4
KONTROLOVAL	ING. MATÚŠ SLIVKA			MIERKA	1:100
KRAJ: BRATISLAVSKÝ	KÚ: RUŽINOV			STUPEŇ PD	SZP
NÁZOV OBJEKTU				Č. ZÁKAZKY	26_007
SO 01 ÚPRAVA VEREJNÉHO PRIESTORU				ARCHÍVNE Č.	
				Č. SÚPRAVY	00
VYTYČOVACÍ VÝKRES				Č. REVÍZIE	05
				Č. VÝKRESU	