


DOČASNÉ DOPRAVNÉ ZNAČENIE

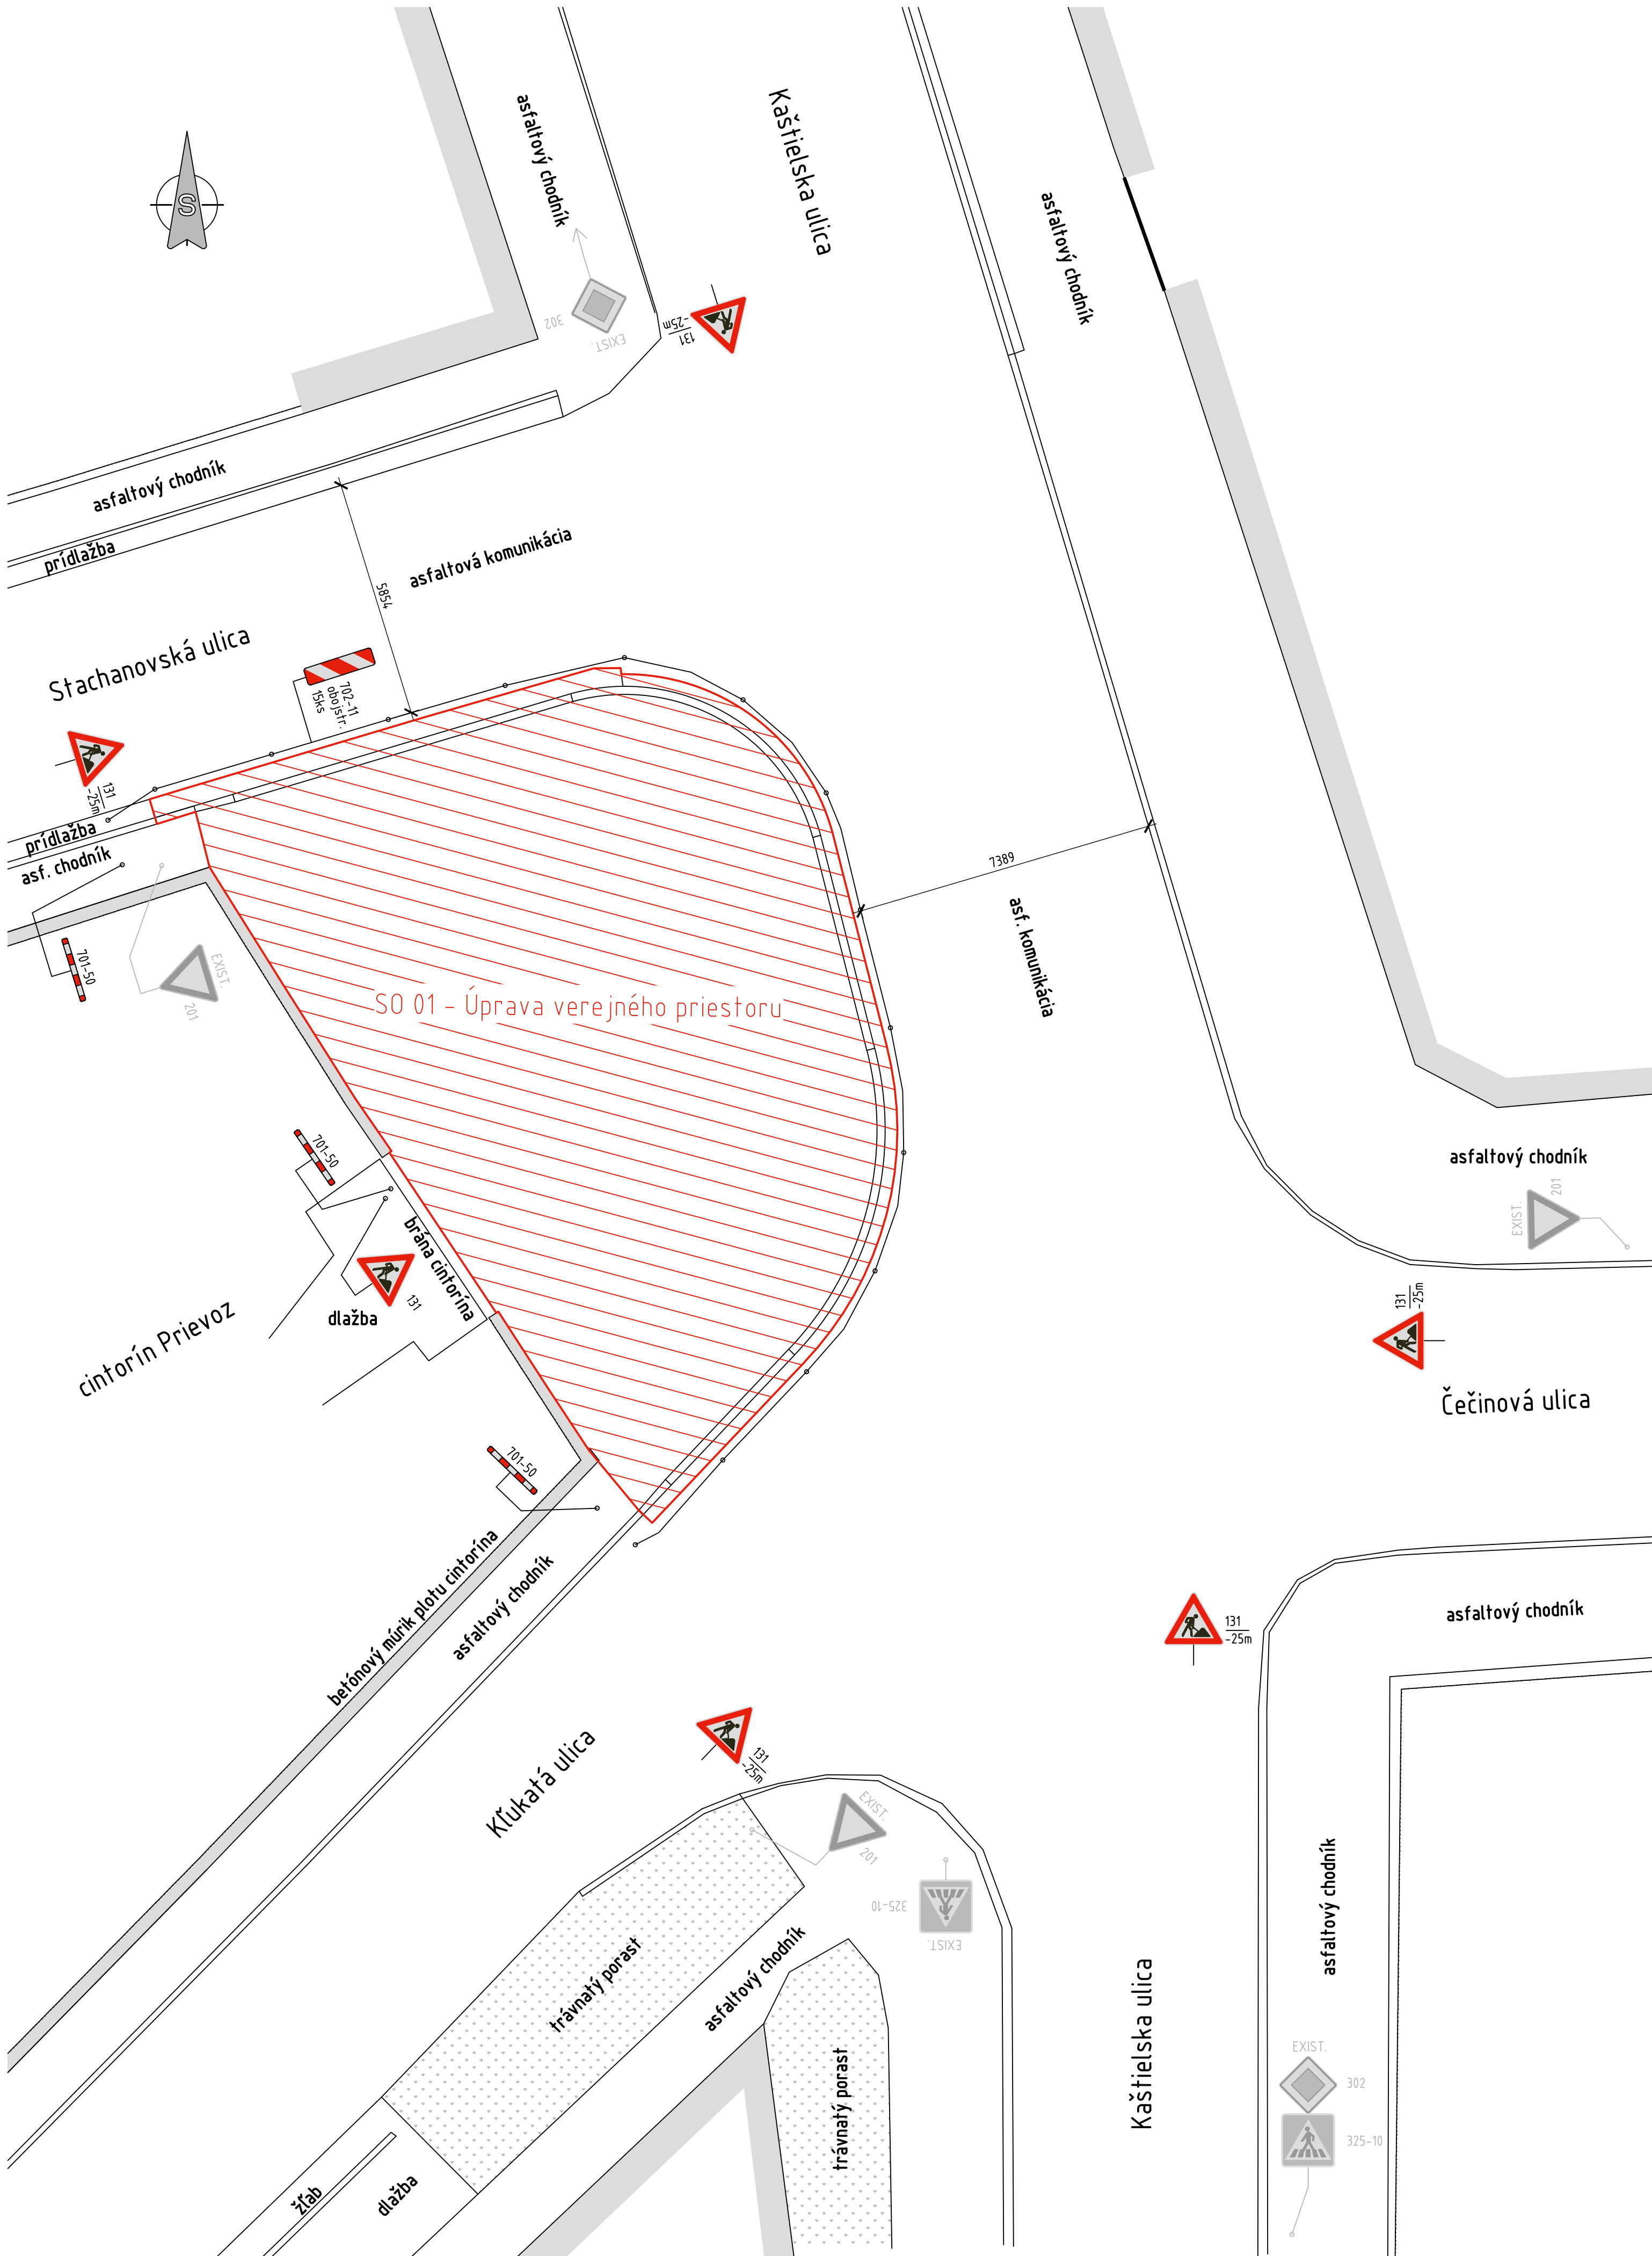

LEGENDA:

- EXIST

213

PREKRYŤ

EXISTUJÚCE DOPRAVNÉ ZNAČENIE
A ICH ÚPRAVY
- 210-30
- NAVRHOVANÉ DOPRAVNÉ ZNAČENIE

POZNÁMKY:

- SMÚ BYŤ POUŽITÉ LEN CERTIFIKOVANÉ DOPRAVNÉ ZNAČKY VYHOTOVENÉ V ZMYSLE POŽIADAVIEK VL 6.1 ZVEREJNENÉHO SLOVENSKEJ SPRÁVOU CIEST A VYHLÁŠKY MV SR č. 09/2009
- DOPRAVNÉ ZNAČENIE MUŠÍ BYŤ ROZMIESTNENÉ V ZMYSLE GRAFICKÉHO PODKLADU V SÚLADE SO ZÁSADAMI PRE UMIESTŇOVANIE DOPRAVNÉHO ZNAČENIA
- DOPRAVNÉ ZNAČENIE JE MOŽNÉ ROZMIESTNIŤ AŽ PO JEHO URČENÍ PRÍSLUŠNÝM CESTNÝM SPRÁVNÝM ORGÁNOM

01

SÚRAD. SYSTÉM: S-JTSK VÝŠKOVÝ SYSTÉM: B.p.v.

SZP

OBJEDNÁVATEL:
MARIANUM – Pohrebníctvo mesta Bratislavy
Safárikovo nám. č.3, 811 02 Bratislava

D

ÚPRAVA VEREJNÉHO PRIESTORU – CINTORÍN PRIEVOZ					
ZODPOVEDNÝ PROJEKTANT	ING. MATOŠ SLIVKA	<i>Matos</i>		DÁTUM	07/2026
VYPRACOVAL	BC. TOMAŠ SLIVKA	<i>Slivka</i>		FORMÁT	6x44
KONTROLOVAL	ING. MATOŠ SLIVKA	<i>Matos</i>		MIERKA	1:100
KRAJ: BRATISLAVSKÝ	KÚ: RUŽINOV			STUPEŇ PD	SZP
NÁZOV OBJEKTU	SO 01 ÚPRAVA VEREJNÉHO PRIESTORU			Č. ZÁKAZKY	26_007
				ARCHÍVNE Č.	
NÁZOV PRÍLOHY	DOČASNÉ DOPRAVNÉ ZNAČENIE			Č. SPRÁVY	Č. REVÍZIE
				00	06