


TRVALÉ DOPRAVNÉ ZNAČENIE

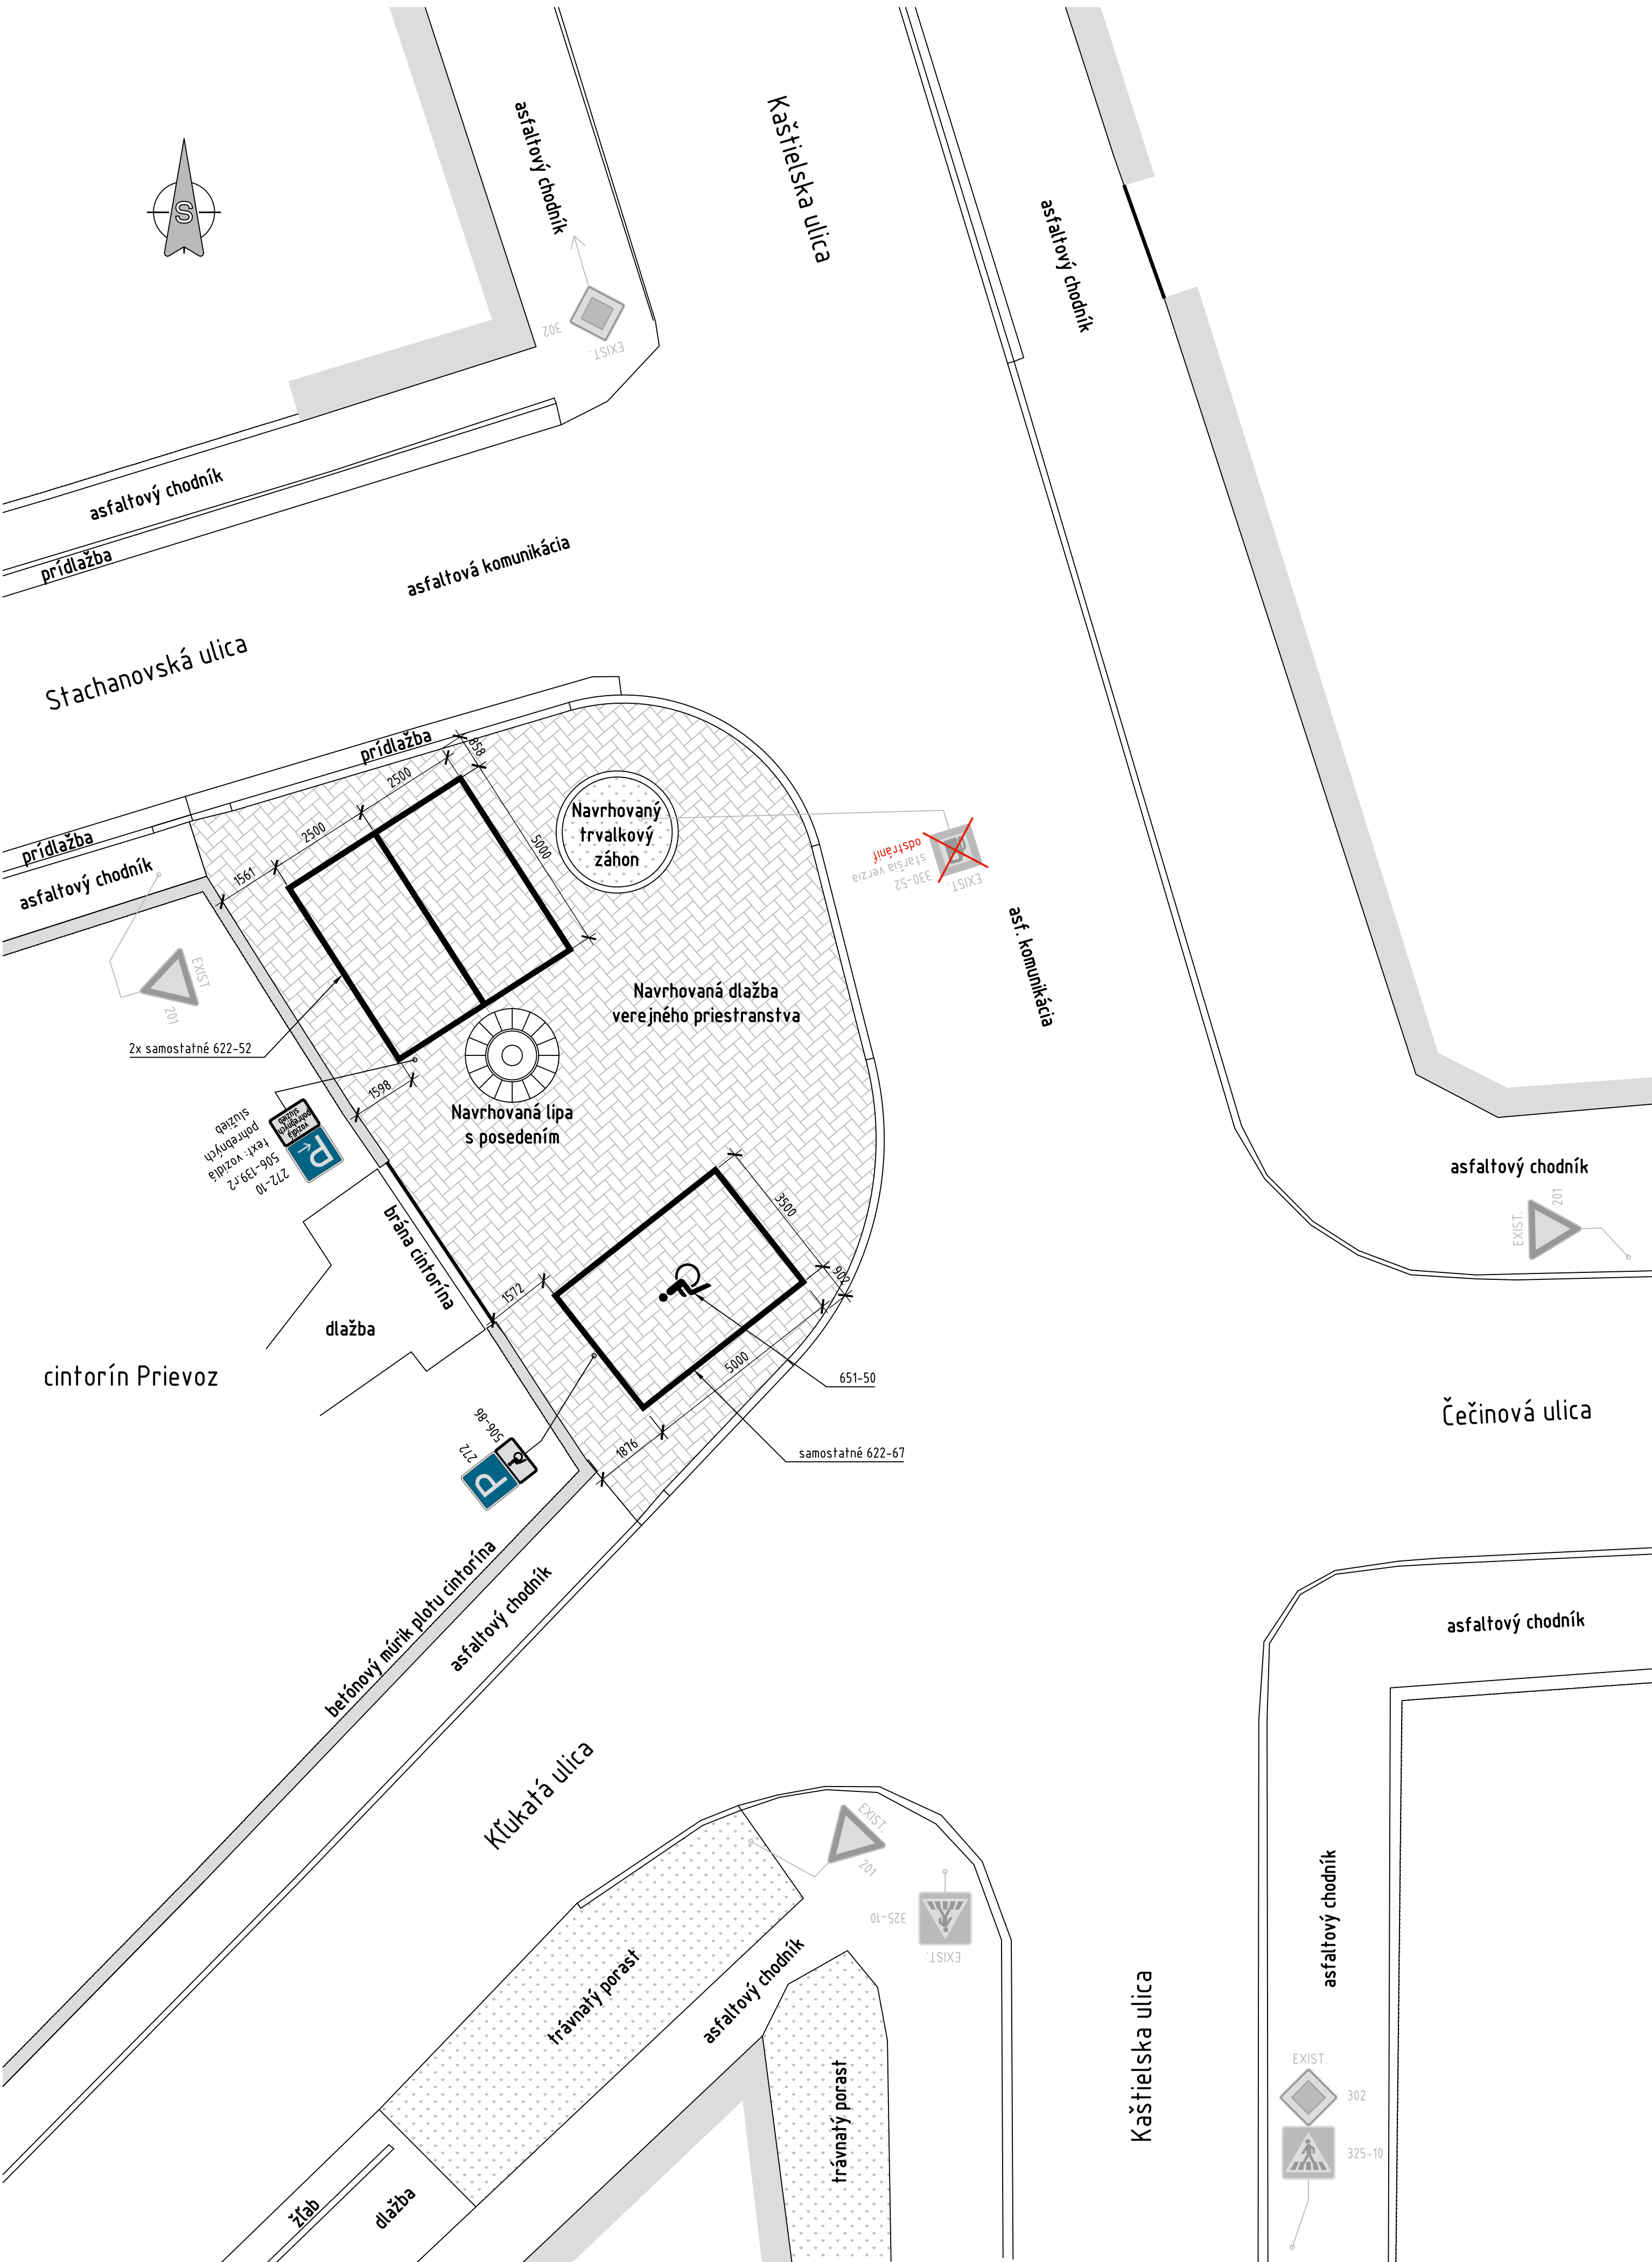

LEGENDA:

- EXIST

213

PREKRYŤ

EXISTUJÚCE DOPRAVNÉ ZNAČENIE  
A ICH ÚPRAVY
- 210-30

NAVRHOVANÉ DOPRAVNÉ ZNAČENIE

POZNÁMKY:

- SMÚ BYŤ POUŽITÉ LEN CERTIFIKOVANÉ DOPRAVNÉ ZNAČKY VYHOTOVENÉ V ZMYSLE POŽIADAVIEK VL 6.1 ZVEREJNENÉHO SLOVENSOU SPRÁVOU CIEST A VYHLÁŠKY MV SR č.09/2009
- DOPRAVNÉ ZNAČENIE MUSÍ BYŤ ROZMIESTNENÉ V ZMYSLE GRAFICKÉHO PODKLADU V SÚLADE SO ZÁSADAMI PRE UMIESTŇOVANIE DOPRAVNÉHO ZNAČENIA
- DOPRAVNÉ ZNAČENIE JE MOŽNÉ ROZMIESTNIŤ AŽ PO JEHO URČENÍ PRÍSLUŠNÝM CESTNÝM SPRÁVNÝM ORGÁNOM

01

SÚRAD. SYSTÉM: S—JTSK      VÝŠKOVÝ SYSTÉM: B.p.v.

SZP

OBJEDNÁVATEĽ:  
MARIANUM — Pohrebníctvo mesta Bratislavy  
Safárikovo nám. č.3, 811 02 Bratislava

D

| ÚPRAVA VEREJNÉHO PRIESTORU – CINTORÍN PRIEVOZ |                                  |               |  |             |            |
|-----------------------------------------------|----------------------------------|---------------|--|-------------|------------|
| ZODPOVEDNÝ PROJEKTANT                         | ING. MATOŠ SLIVKA                | <i>Matos</i>  |  | DÁTUM       | 07/2026    |
| VYPRACOVAL                                    | BC. TOMAŠ SLIVKA                 | <i>Slivka</i> |  | FORMÁT      | 6x44       |
| KONTROLOVAL                                   | ING. MATOŠ SLIVKA                | <i>Matos</i>  |  | MIERKA      | 1:100      |
| KRAJ: BRATISLAVSKÝ                            | KÚ: RUŽINOV                      |               |  | STUPEŇ PD   | SZP        |
| NÁZOV OBJEKTU                                 | SO 01 ÚPRAVA VEREJNÉHO PRIESTORU |               |  | Č. ZÁKAZKY  | 26_007     |
| NÁZOV PRÍLOHY                                 | TRVALÉ DOPRAVNÉ ZNAČENIE         |               |  | ARCHÍVNE Č. |            |
|                                               |                                  |               |  | Č. SPRÁVY   | Č. REVÍZIE |
|                                               |                                  |               |  | 00          | 07         |