


WYKAZANIE ZGODZ. NA WYKONANIE PRAC
 ZMIANY K.C. CZ. 12/2017
 Alicja Tyńska
 upr. Budowlanych
 St-289/82
 ul. Barycka 26
 41-200 Katowice
 tel. 76 764 85

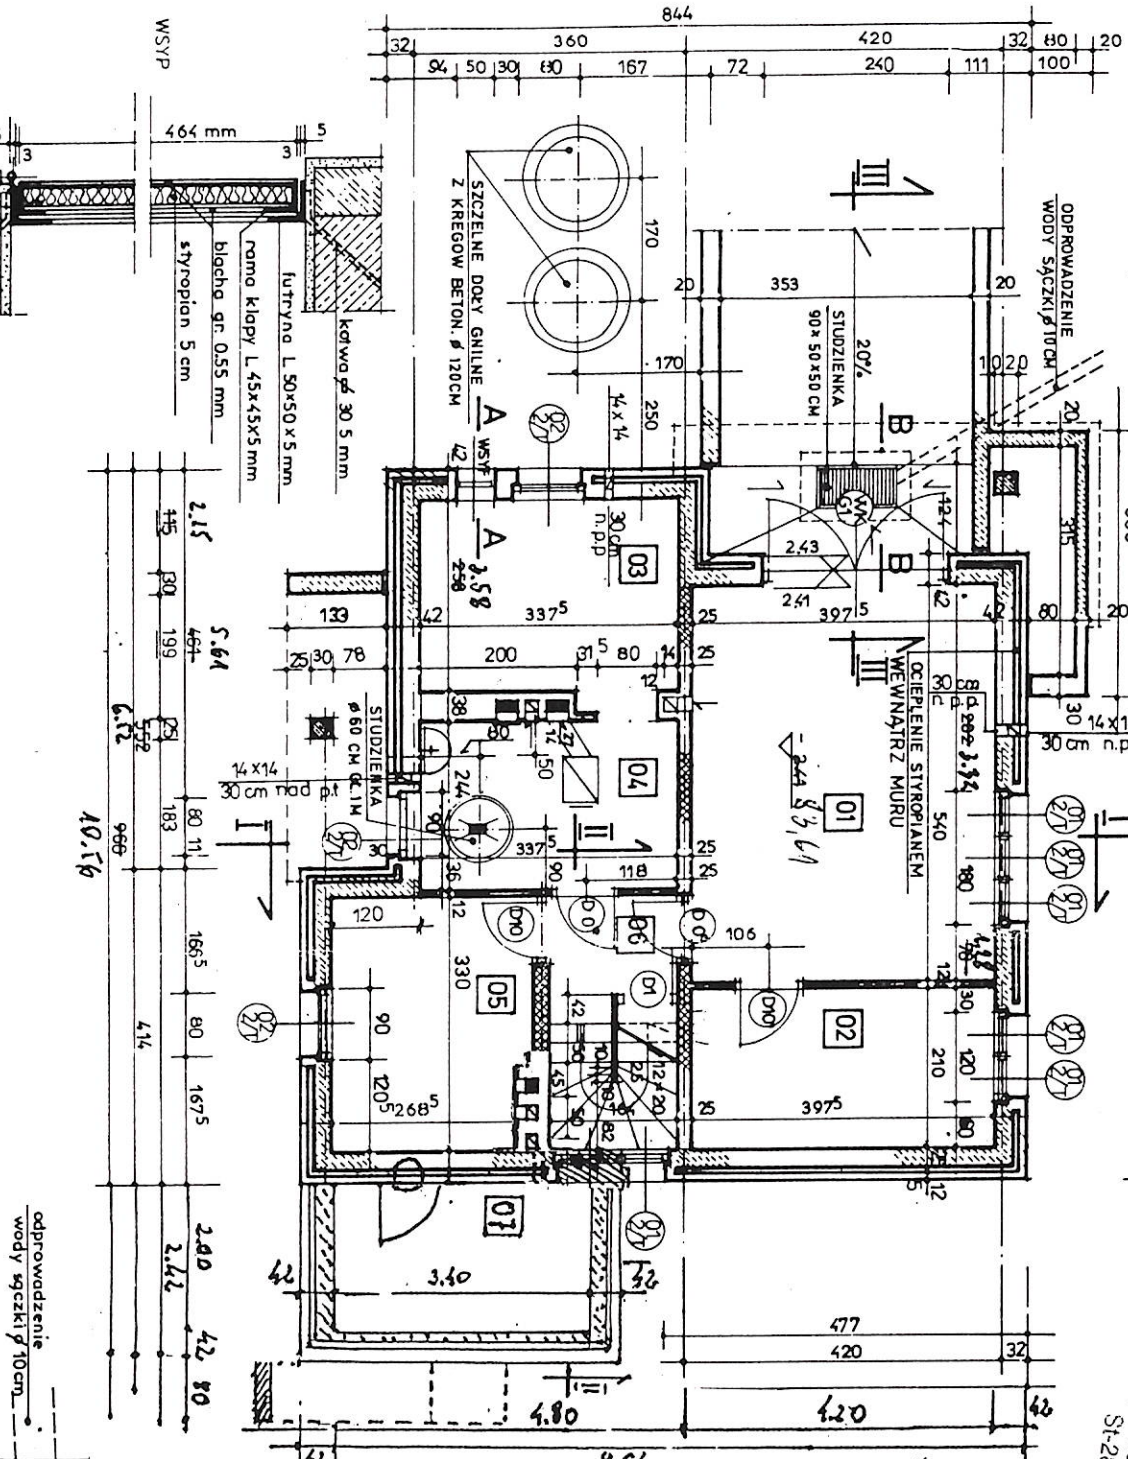

01	GARAŻ	45.50
02	HOBBY	21.49 m ²
03	SKŁAD OPAKU	8.35 m ²
04	KOTŁOWNIA	12.00 m ²
05	POMIESZCZENIE GOSPOD.	8.63 m ²
06	KOMUNIKACJA	7.84 m ²
07	POM. GOSPODARCZE	9.20 m ²
	Z NACZENIA	2.65 m ²
		6.80 m ²

ŚCIANY Z BETONU B-10
 ŚCIANY Z CEGŁY PEŁNEJ 10 MPA
 NA ZAPR. CEMENT. WAP. 3 MPa
 ŚCIANY Z CEGŁY PEŁNEJ 15 MPa
 NA ZAPR. CEMENTOWEJ 5 MPa

romo z L 50x50x5 mm zabetonowano
 w ścianach studzienki
 L 45x45x5 mm
 pęty usztywniły 40x5 mm
 CO 3 cm
 43-45
 50
 20
 5-7

odprowadzenie
 wody sączki 10 cm

Adaptacja do warunków miejscowych 2.5 m obrotów 523/68 A.M.M.B.



SPRZĘTOWY KOD KOD BUDOWNICTWA RZUT
 "INWENTARZ BUDOWNICTWA"
 00-716 Warszawa, ul. Barycza 26
 tel. 851-47-18, tel. 840-46-74 w. 2285
 ident. 525-000-69-92, Regon 0007764850

inż. Alicja Tyszkę
 Nr upr. Budowlanych
 St-289/82

PARTERU 1:100




DETAL ŚCIANY
 ZEWNĘTRZNEJ

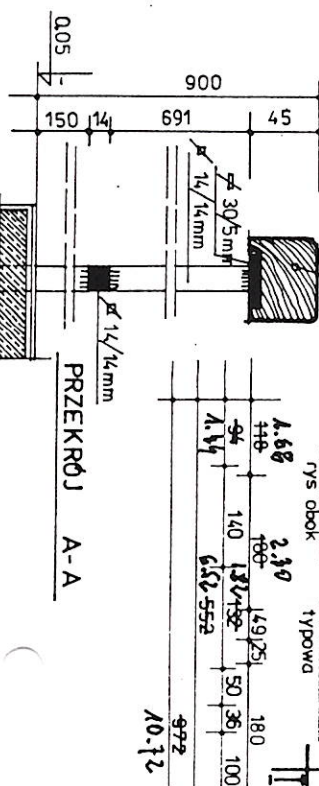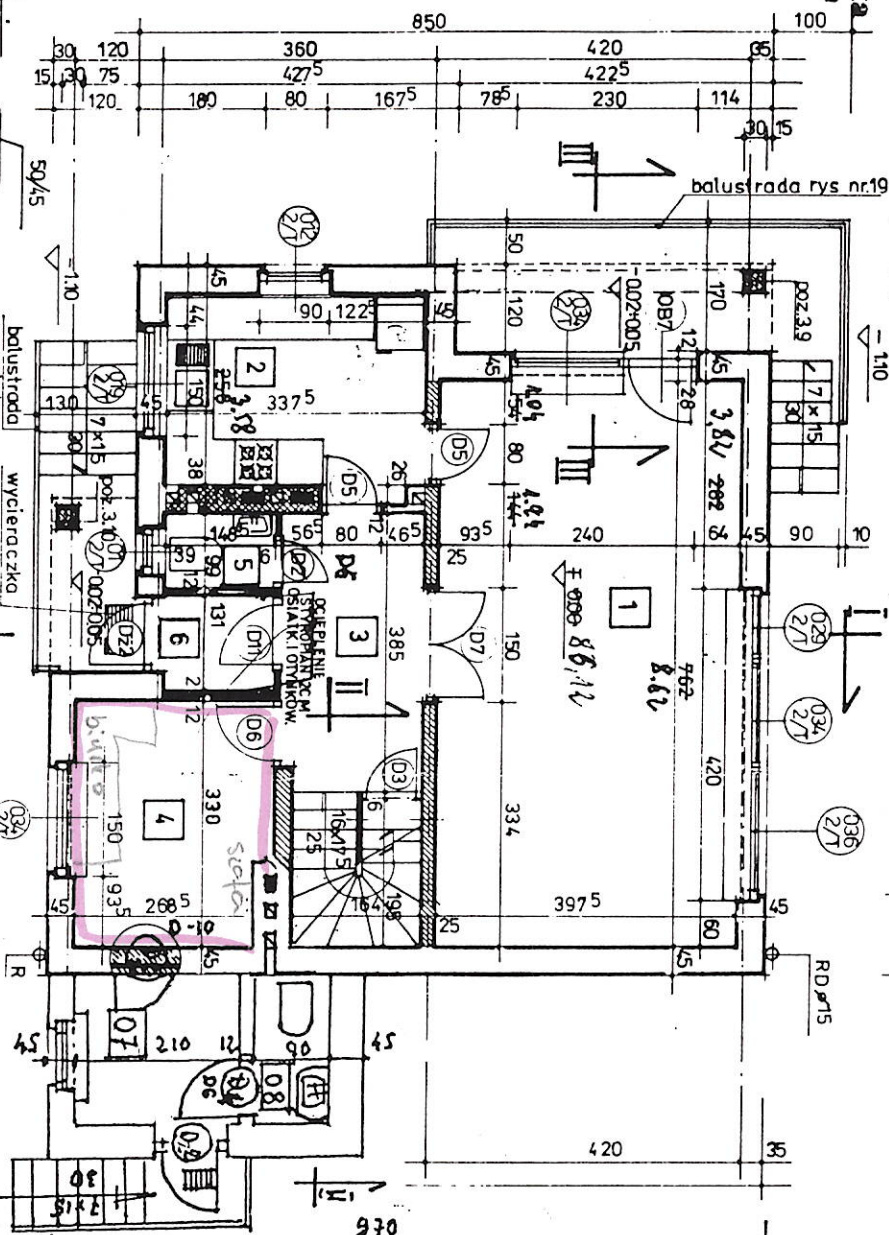

W-0148	
11	
KRATÓWKA	
STYROPIAN GR 8 CM.	
ZAPRAWA MARKI 30	
KRATÓWKA	
1	POKÓJ DZIENNY
2	KUCHNIA
3	HALL
4	POKÓJ
5	WC
6	PRZEDSIÓNEK
7	POCZĘKALNIA
8	WC
Z N A C Z E N I A	
1	ściany z kratówki 10 MPa
2	na zaprawie cementowej 3 MPa
3	z wkładką ze styropianu gr 8 cm.
4	ściany z cegły pełnej 10 MPa
5	na zaprawie cem. wop. 3 MPa
6	ściany z cegły pełnej 15 MPa
7	na zaprawie cementowej 5 MPa
8	dni współczynnik przenikania ciepłego dla ściany zewnętrznej
K = 0,38 W/m²K	


ILUSTRADA WEJŚCIA

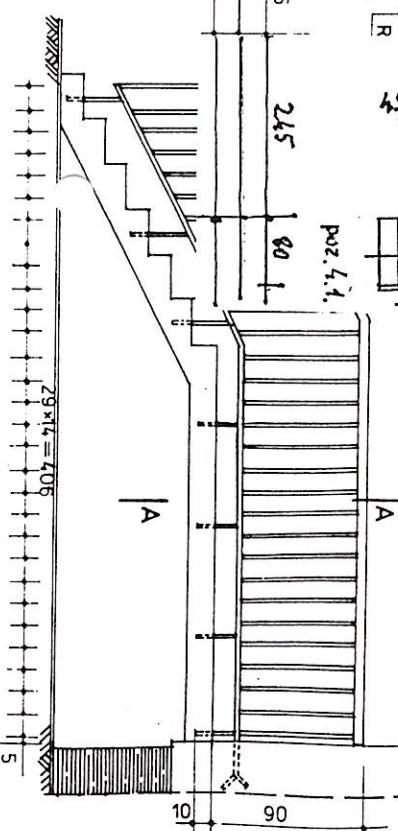

RZUT PODDASZA

1:100

10.11.92

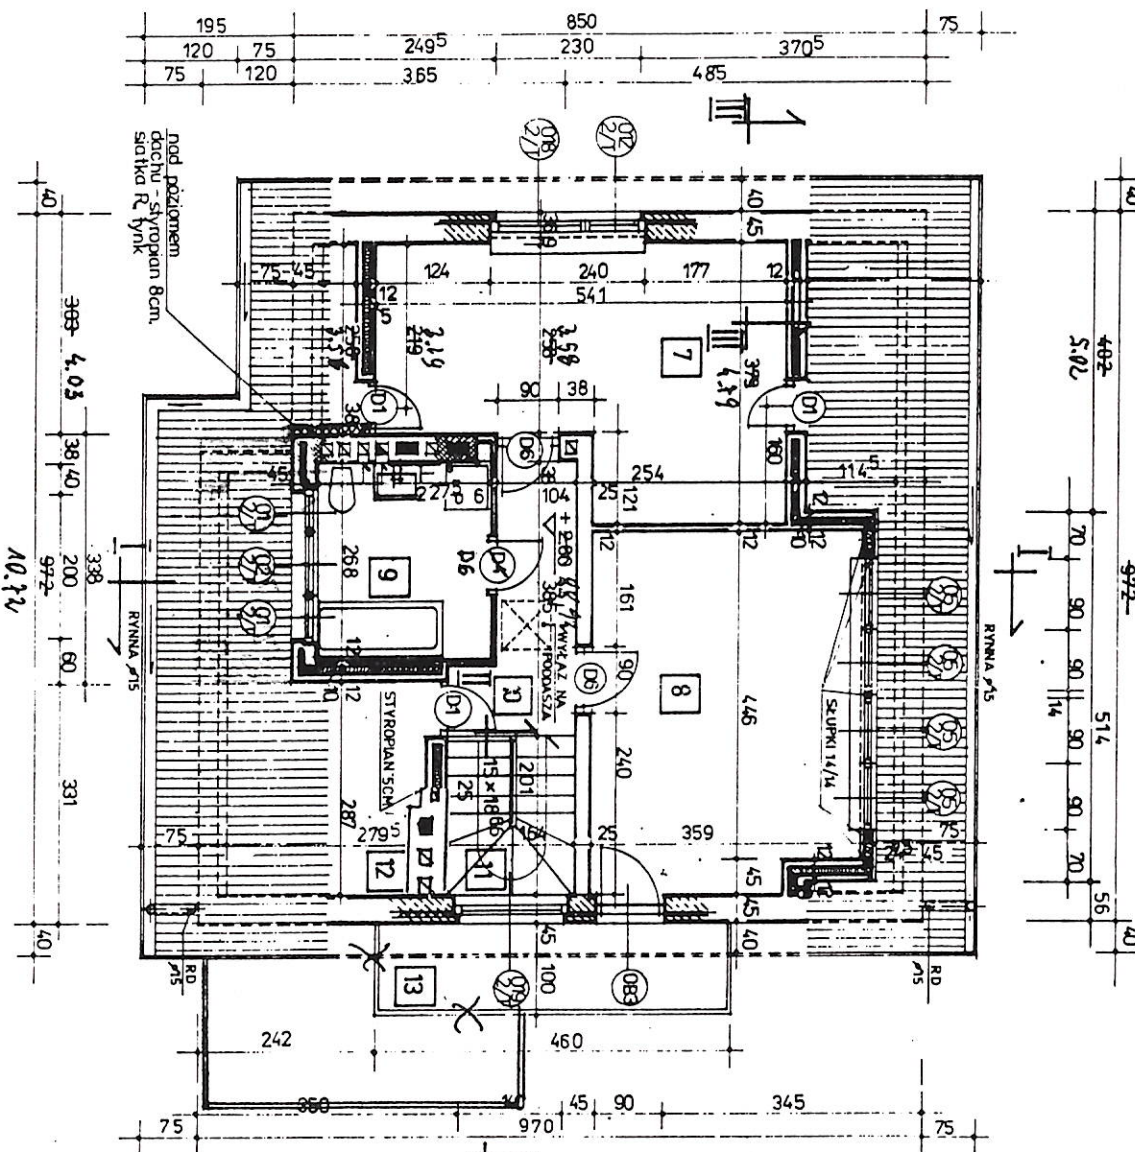

7	POKOJ MOZAJKA	22.40
8	POKOJ MOZAJKA	16.99 m ²
9	POKOJ MOZAJKA	17.60 m ²
10	ŁAZIENKA TERRAKOTA	6.00 m ²
11	KOMUNIKACJA MOZAJKA	4.01 m ²
12	KL.SCHODOWA DESKI	3.40 m ²
13	SUSZARNIA PCW	4.37 m ²
14	BALKON TERRAKOTA	43.10 4.66 m ²

UWAGA:
ŚCIANKI DZIAŁKOWE PODDASZA MUROWANE
Z KRATOWNIKI ODMIANY OMAR NA ZAPRAWIE
CEMENTOWEJ 5 MPa 2x12 cm. + 5cm STYROPIANU

INWESTYTOR
NIEPOŚREDNIO
WŁAŚCICIEL
SPÓŁDZIELCZY OŚRODEK BUDOWNICTWA
"INWESTYTOR" 00-716 Warszawa, ul. Bałtycka 26
tel. 851-47-18, tel. 840-48-74 w. 2285
ident. 525-000-69-92, Region 00076485


inż. Alicja Tyszk
Nr opr. Budowlanych
St-289/82

SPÓŁDZIELCZY OŚRODEK BUDOWNICTWA INWESTOR			
ul. Bałtycka 26 00-716 WARSZAWA tel. 851-47-18, tel. 840-48-74 w. 2285 ident. 525-000-69-92, Region 00076485			
Projektant	mgr inż. arch.	Edward Romaniuk	22061
Autorka	mgr inż. arch.	Andrzej Strzelecki	St-1864
Data		Podpis	
12/1985		[Signature]	

W- 0148

16

ELEWACJA OGRODOWA

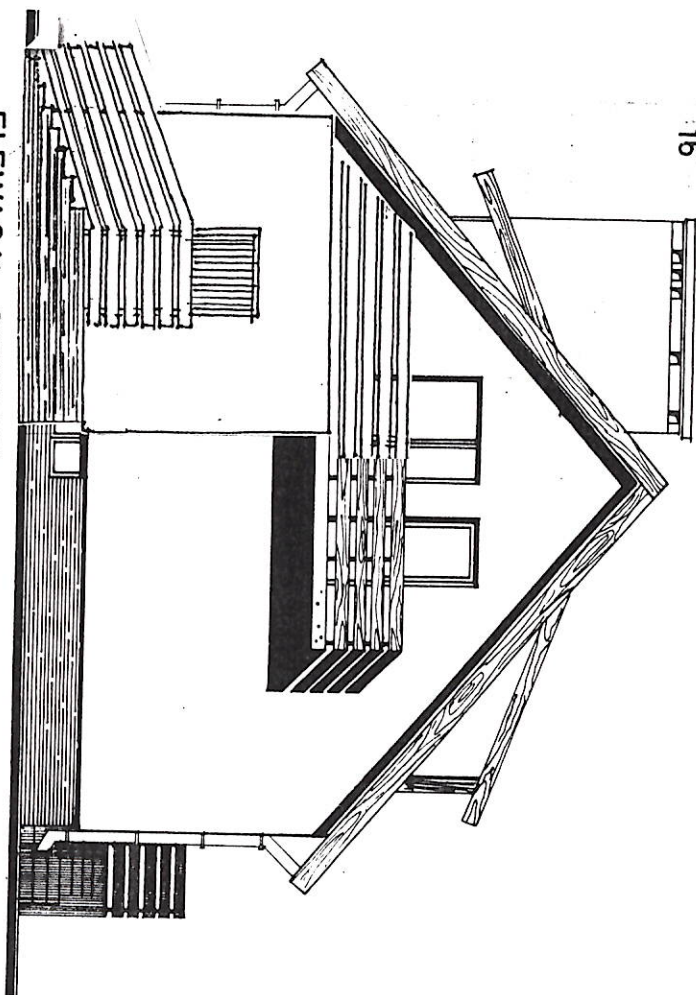


TERENOWY ZESPÓŁ
USŁUG PROJEKTOWYCH
w Tucheli

Projektant *[Signature]*
Data 08.2000.

0 1 2 3 4 5m 1:100

ELEWACJA BOCZNA

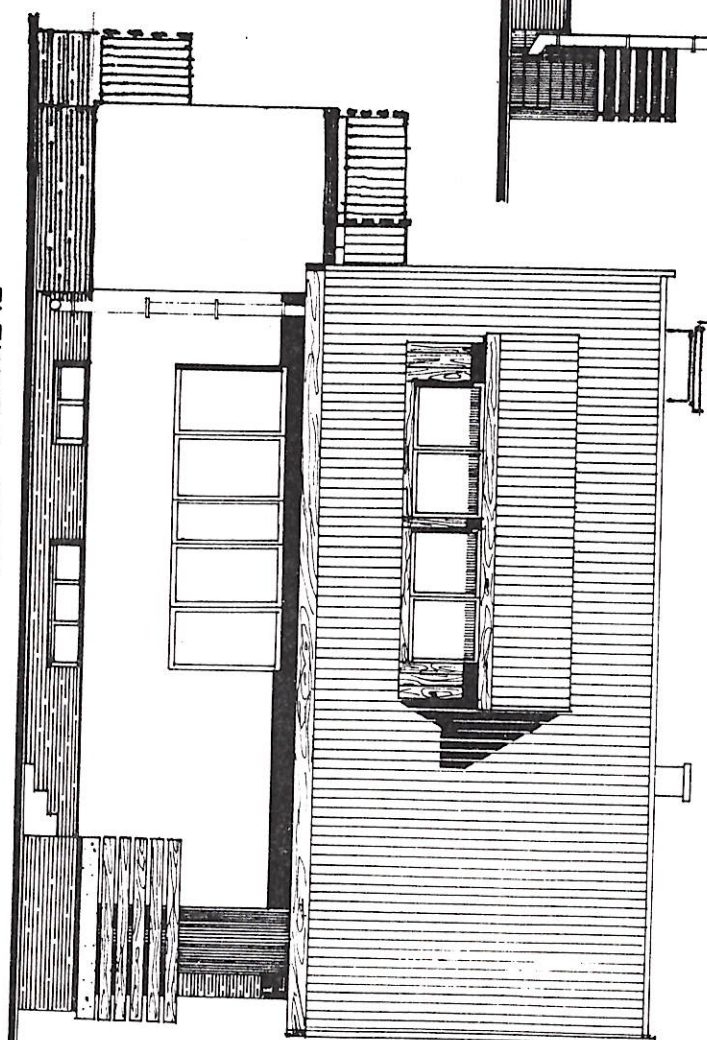

 SPÓŁDZIELNICY OŚRODEK BUDOWNICTWA I N W E S T P R O J E K T			
00-828 WARSZAWA, Al. Jana Pawła II Nr 13 00-519 WARSZAWA, ul. Wesoła 41			
mgr inż. arch.	mgr inż. arch.	mgr inż. arch.	mgr inż. arch.
Edward Romaniński	Edward Romaniński	Edward Romaniński	Edward Romaniński
Andrzej Sińczewski	Andrzej Sińczewski	Andrzej Sińczewski	Andrzej Sińczewski
220651	220651	220651	220651
12/1995	12/1995	12/1995	12/1995
07/1994	07/1994	07/1994	07/1994