


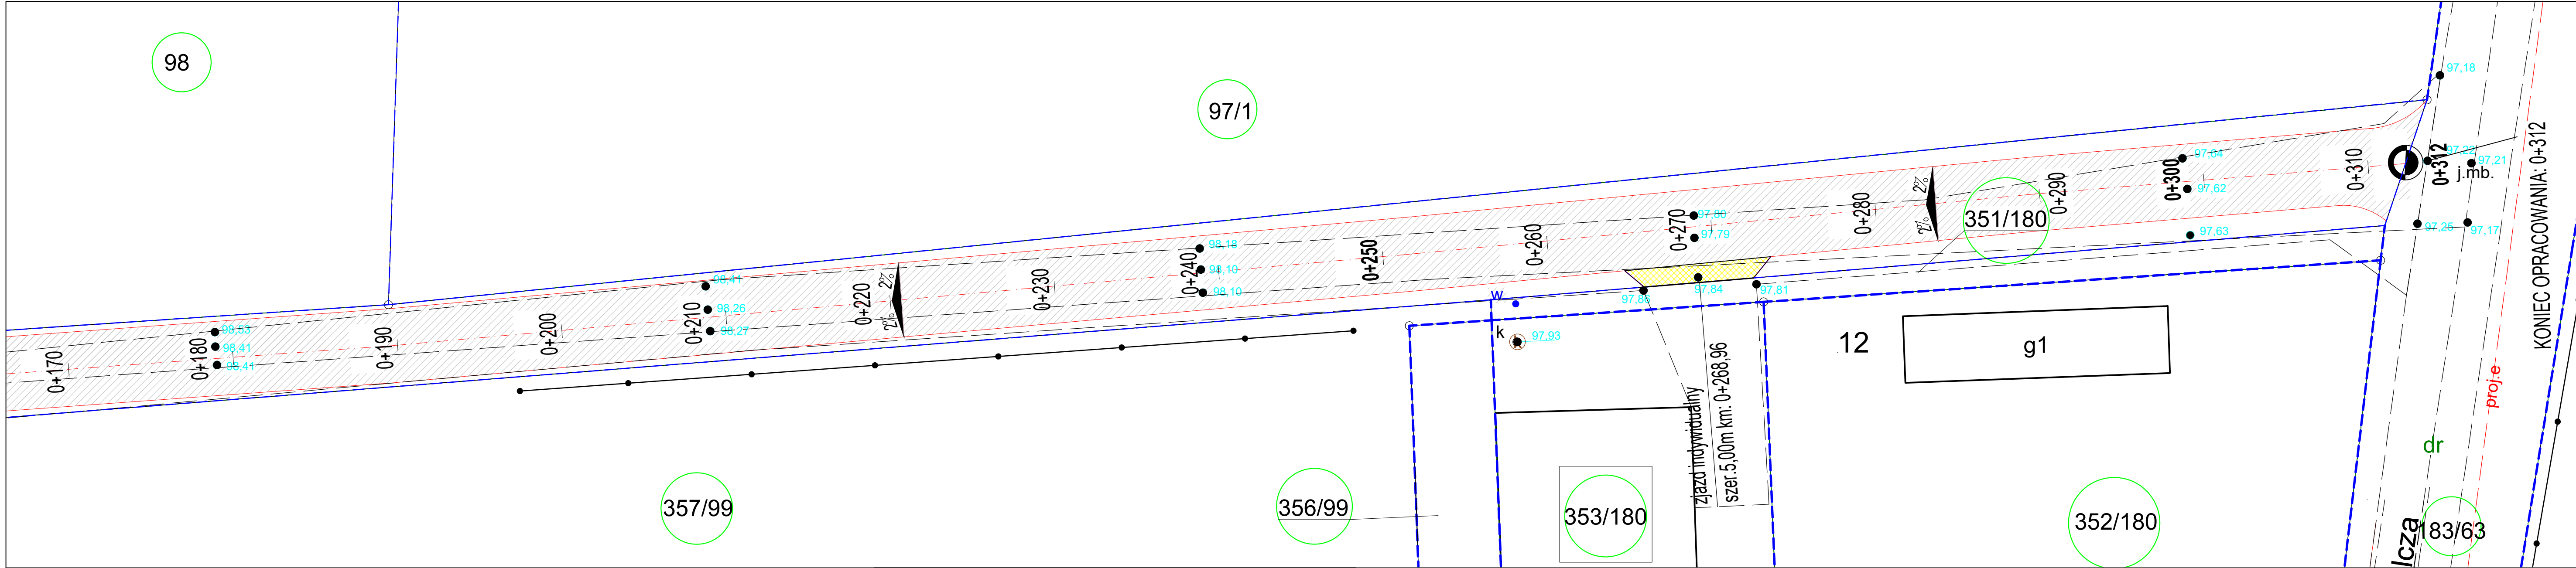

STAN PROJEKTOWANY
BRANŻA DROGOWA

- proj. oś jezdni
- proj. nawierzchnia asfaltowa
- proj. nawierzchnia z kruszywa łamanego na zjazdach
- granica działki
- nr działki

 GRAMAR Sp. z o.o. ul. Paderewskiego 22 42-700 Lubliniec NIP: 575-189-53-52 REGON: 243-102-850		Zamawiający: Gmina Pawonków ul. Lubliniecka 16, 42-772 Pawonków	
Nazwa opracowania: „Przebudowa nawierzchni drogi dojazdowej do gruntów rolnych - łącznik ul. Kośmiderskiej i Spółdzielczej w Pawonkowie”		Podpis	
Opracował: Projektant branża drogowa		Nazwiska inż. A. Grati Upr. Nr.: SLK/1074/POOD/05	
Sprawdzający Branża drogowa		mgr inż. M. Adamczyk Upr. Nr.: SLK/9678/PWBD/22	
Opacowanie:		mgr inż. P. Kwaśniewska	
Tytuł rysunku: Plan sytuacyjny		Stadium: PT	Nr rys. DR2.2
Data: 05.2025r.		Skala: 1:500	