ARKUSZ 1

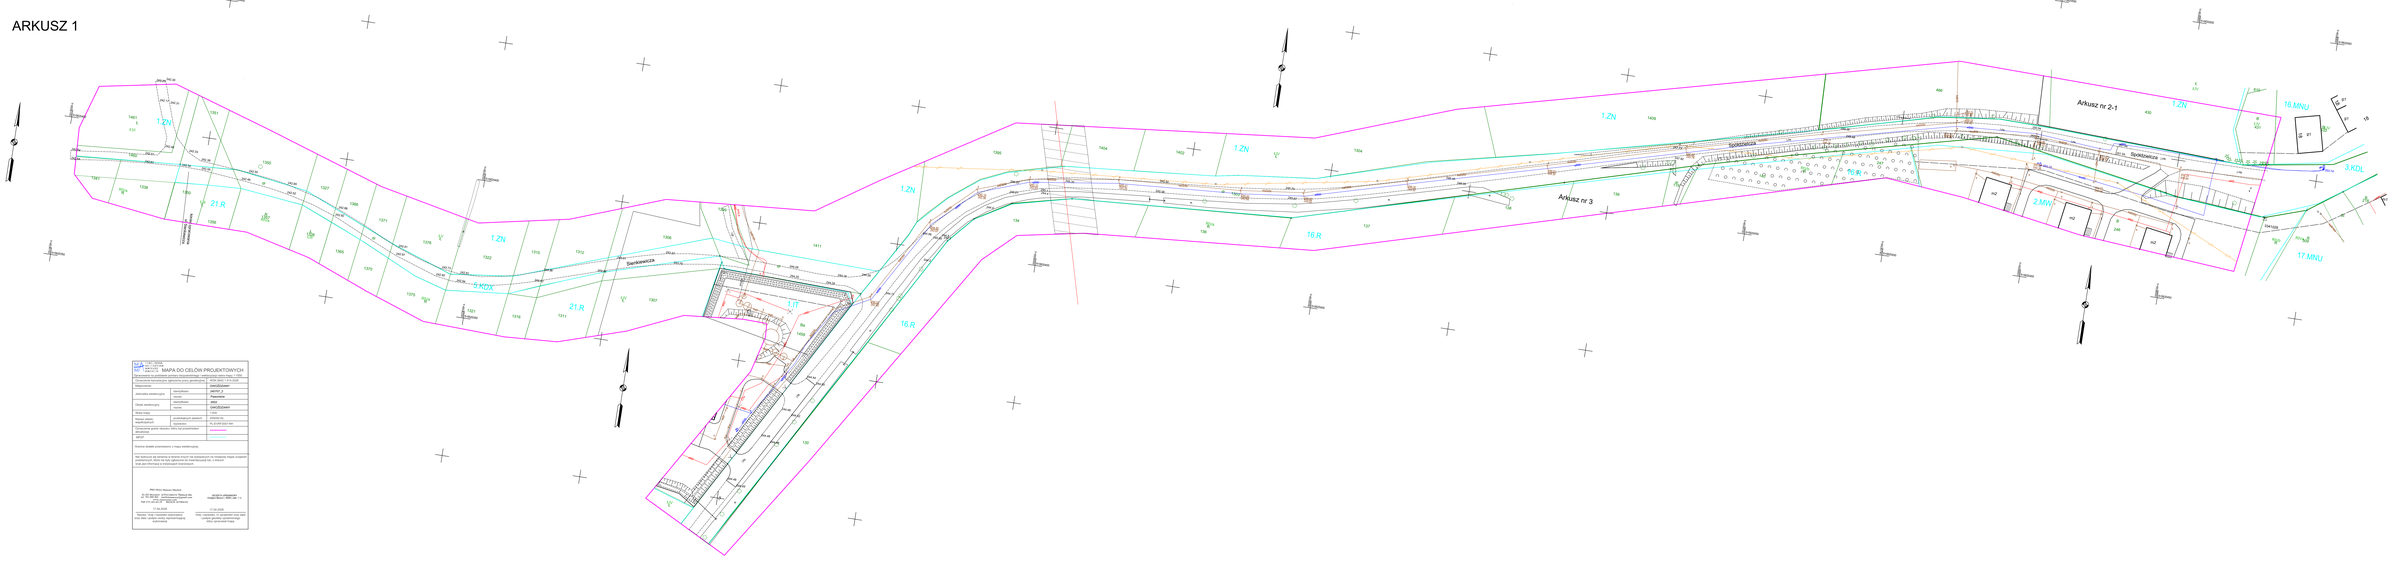

Lp. Nr ewid.	1
Nr arkusza	1
Liczba arkuszy	3
Skala	1:500
Układ współrzędnych	PUWG 2000 / strefa 6
Układ wysokościowy	Kronsztadt 86
Obowiązujący system odniesień przestrzennych i wysokościowych	PZGW 2000 / strefa 6 Kronsztadt 86
Odwzorowanie geodezyjne i geometria sieci geodezyjnej	PZGW 2000 / strefa 6
Wysokościowa	Kronsztadt 86
Wykonawca	nazwa/imię i nazwisko: **MPHU Z. Pacyniak**
jednostka ewidencyjna	numer: **1** nazwa: **Pacynia**
Obręb ewidencyjny	numer: **0004** nazwa: **GARDZIENIE**
Zakres prac	**Mapa do celów projektowych**
Rodzaj zasobu	przedmiotowy zasób: **zasób PZ** dyspozycja: **PL.ZUDT.2021.001**
Oznaczenie granic działek, które są przedmiotem aktualizacji	**nie dotyczy**
Uwagi	**brak**
Numery działek przyległych z mapy ewidencyjnej	

Inne informacje dla biegłego lub kierownika ośrodka lub dodatkowych informacji mogące wnosić o wszczęcie dodatkowej, dodatkowej lub ponownej weryfikacji lub aktualizacji lub o wstrzymanie tych prac informacje o wstrzymanych wnioskach:

MPHU Mariusz Mazurek
ul. Ks. Bp Gaczyńskiego 1, 64-510 Wronki, Poland
Tel. +48 67 257 00 00, Fax: +48 67 257 00 00
NIP: 7811 ... REGON: 30 ... Konto bankowe: ...

17.05.2026
Wykonał: Imię i nazwisko wykonawcy oraz numer uprawnień geodezyjnych
Mariusz Mazurek

Sprawdził i zatwierdził: Imię i nazwisko osoby sprawdzającej i zatwierdzającej
Kierownik Ośrodka Dokumentacji Geodezyjnej i Kartograficznej
Grzegorz Wronski

17.05.2026
Wykonano w ramach: Umowa/Zlecenie nr 1/2026
Mapa do celów projektowych