


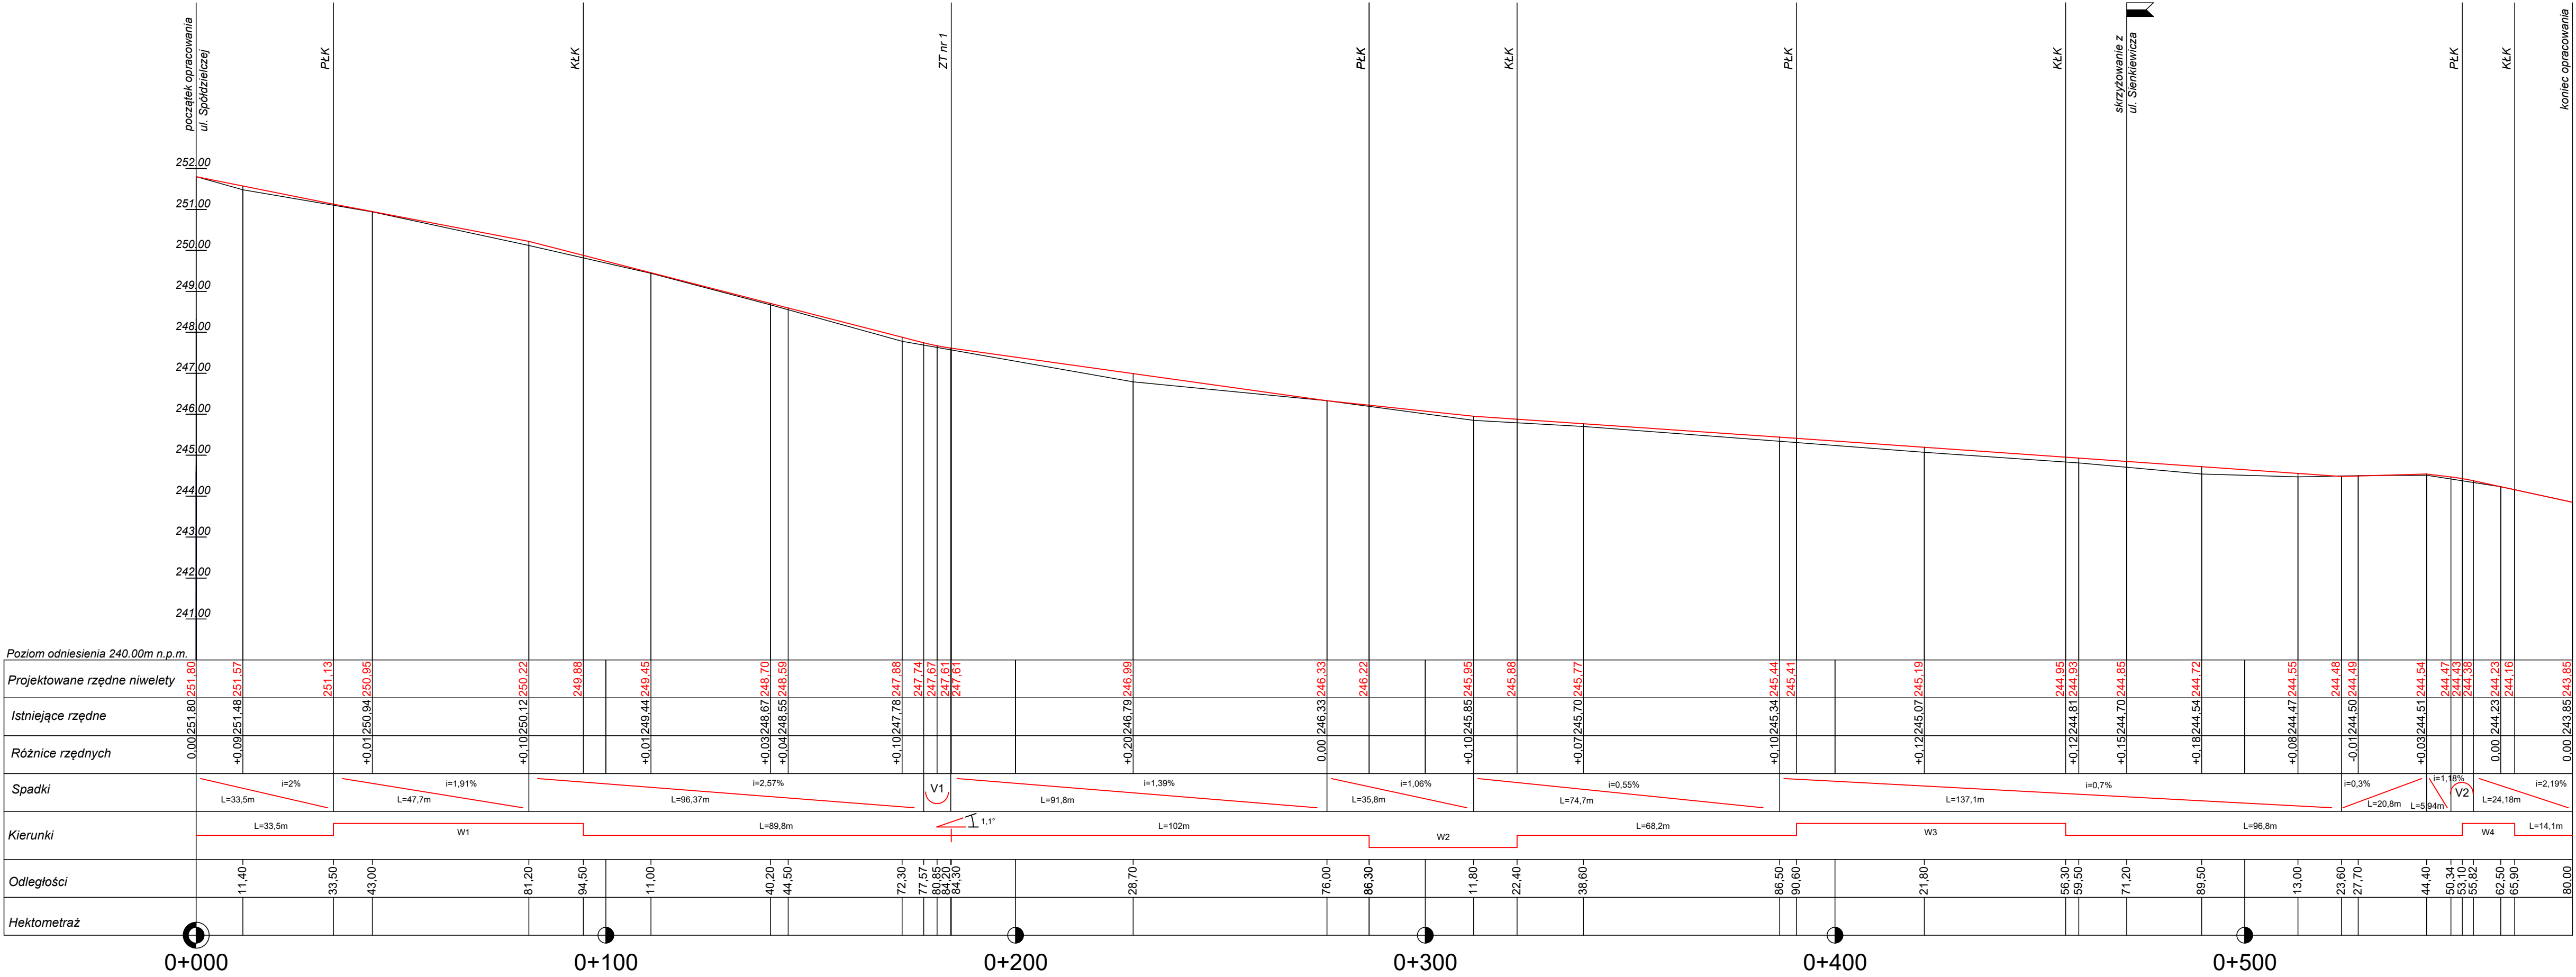

Poziom odniesienia 240.00m n.p.m.	
Projektowane rzędne niwelety	0.00 251.80 251.57 251.13 250.95 250.22 249.88 249.45 248.70 248.59 247.88 247.74 247.67 247.61 246.33 246.22 245.95 245.88 245.77 245.44 245.41 245.19 244.95 244.93 244.85 244.72 244.55 244.48 244.49 244.54 244.47 244.43 244.38 244.23 244.16 243.85 243.85
Istniejące rzędne	
Różnice rzędnych	0.00 251.80 251.57 251.13 250.95 250.22 249.88 249.45 248.70 248.59 247.88 247.74 247.67 247.61 246.33 246.22 245.95 245.88 245.77 245.44 245.41 245.19 244.95 244.93 244.85 244.72 244.55 244.48 244.49 244.54 244.47 244.43 244.38 244.23 244.16 243.85 243.85
Spadki	L=33,5m i=2% L=47,7m i=1,91% L=96,37m i=2,57% V1 L=91,8m i=1,39% L=35,8m i=1,06% L=74,7m i=0,55% L=137,1m i=0,7% L=20,8m i=0,3% V2 L=5,94m i=1,18% L=24,18m i=2,19%
Kierunki	L=33,5m W1 L=89,8m L=102m W2 L=68,2m W3 L=96,8m W4 L=14,1m
Odległości	11,40 33,50 43,00 81,20 94,50 11,00 40,20 44,50 72,30 77,57 80,85 84,20 84,30 28,70 76,00 86,30 11,80 22,40 38,60 86,50 90,60 21,80 56,30 59,50 71,20 89,50 13,00 23,60 27,70 44,40 50,34 53,10 55,82 62,50 65,90 80,00
Hektometraż	0+000 0+100 0+200 0+300 0+400 0+500

MPJ PROJEKT		PROJEKT TECHNICZNY			
Nazwa i adres obiektu					
Przebudowy nawierzchni drogi dojazdowej do gruntów rolnych - ul. Spółdzielczej i Sienkiewicza w Gwoździanach, gm. Pawonków					
Tytuł rysunku		Profil podłużny - ul. Spółdzielcza			
Branża		Drogowa			
Inwestor		Gmina Pawonków			
Projektanci		Nr uprawnień	Podpis	Data	Nr rys.
Rafał Popiołek		SLK/7115/PBD/16		VII.2026r	5.1
Joanna Popiołek				Skala 1:100/ 1000	