


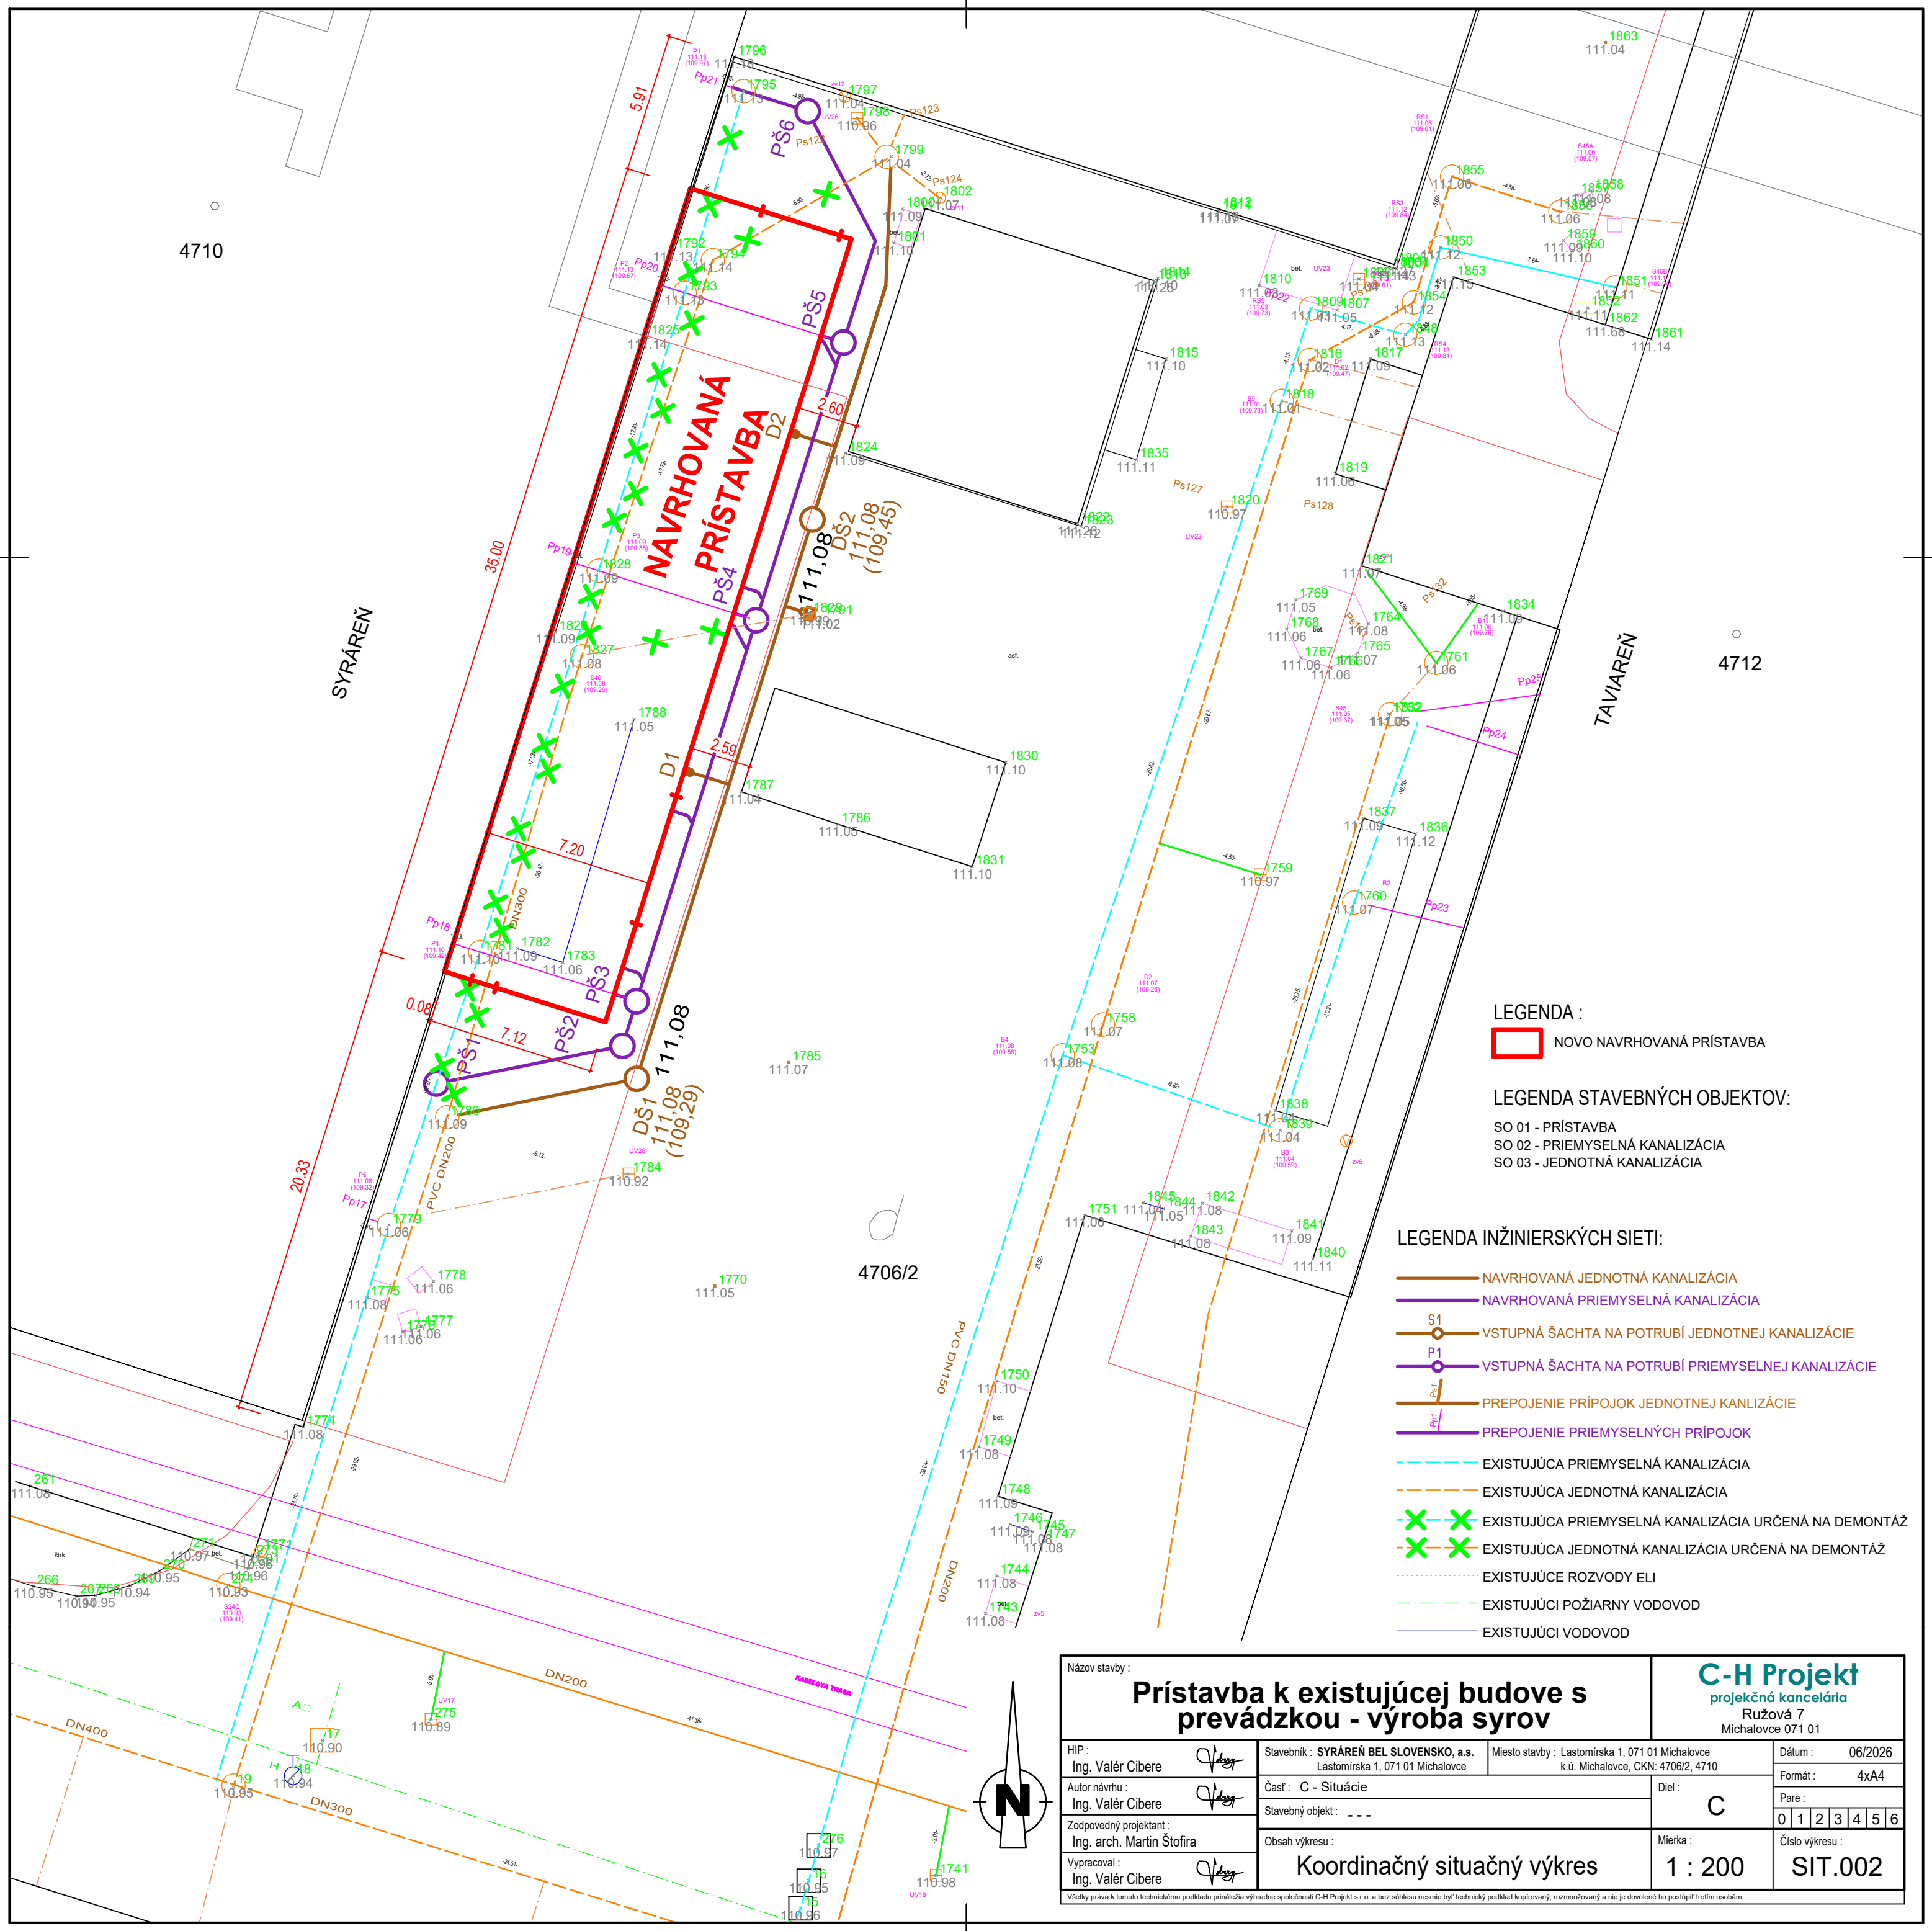

LEGENDA :
[Red dashed line] NOVO NAVRHOVANÁ PRÍSTAVBA

LEGENDA STAVEBNÝCH OBJEKTŮV:
SO 01 - PRÍSTAVBA
SO 02 - PRIEMYSELNÁ KANALIZÁCIA
SO 03 - JEDNOTNÁ KANALIZÁCIA

LEGENDA INŽINIERSKÝCH SIETI:
[Brown line] NAVRHOVANÁ JEDNOTNÁ KANALIZÁCIA
[Purple line] NAVRHOVANÁ PRIEMYSELNÁ KANALIZÁCIA
[Brown circle with S1] VSTUPNÁ ŠACHTA NA POTRUBÍ JEDNOTNEJ KANALIZÁCIE
[Purple circle with P1] VSTUPNÁ ŠACHTA NA POTRUBÍ PRIEMYSELNEJ KANALIZÁCIE
[Brown line with P1] PREPOJENIE PRÍPOJOK JEDNOTNEJ KANALIZÁCIE
[Purple line with P1] PREPOJENIE PRIEMYSELNÝCH PRÍPOJOK
[Cyan dashed line] EXISTUJÚCA PRIEMYSELNÁ KANALIZÁCIA
[Orange dashed line] EXISTUJÚCA JEDNOTNÁ KANALIZÁCIA
[Green X] EXISTUJÚCA PRIEMYSELNÁ KANALIZÁCIA URČENÁ NA DEMONTÁŽ
[Orange X] EXISTUJÚCA JEDNOTNÁ KANALIZÁCIA URČENÁ NA DEMONTÁŽ
[Red dotted line] EXISTUJÚCE ROZVODY ELI
[Green dashed line] EXISTUJÚCI POŽIARNY VODOVOD
[Blue solid line] EXISTUJÚCI VODOVOD

Názov stavby :				C-H Projekt projekčná kancelária Ružová 7 Michalovce 071 01			
Prístavba k existujúcej budove s prevádzkou - výroba syrov							
HIP : Ing. Valér Cibere		Stavebník : SYRÁREŇ BEL SLOVENSKO, a.s. Lastomírska 1, 071 01 Michalovce		Miesto stavby : Lastomírska 1, 071 01 Michalovce k.ú. Michalovce, ČKN: 4706/2, 4710		Dátum : 06/2026	
Autor návrhu : Ing. Valér Cibere		Časť : C - Situácie		Diel : C		Formát : 4xA4	
Zodpovedný projektant : Ing. arch. Martin Štofira		Stavebný objekt : - - -				Pare : 0123456	
Výpracoval : Ing. Valér Cibere		Obsah výkresu :		Mierka : 1 : 200		Číslo výkresu : SIT.002	
Všetky práva k tomuto technickému podkladu prináležia výhradne spoločnosti C-H Projekt s.r.o. a bez súhlasu nesmie byť technický podklad kopírovaný, rozširovaný a nie je dovolené ho posúvať tretím osobám.							