




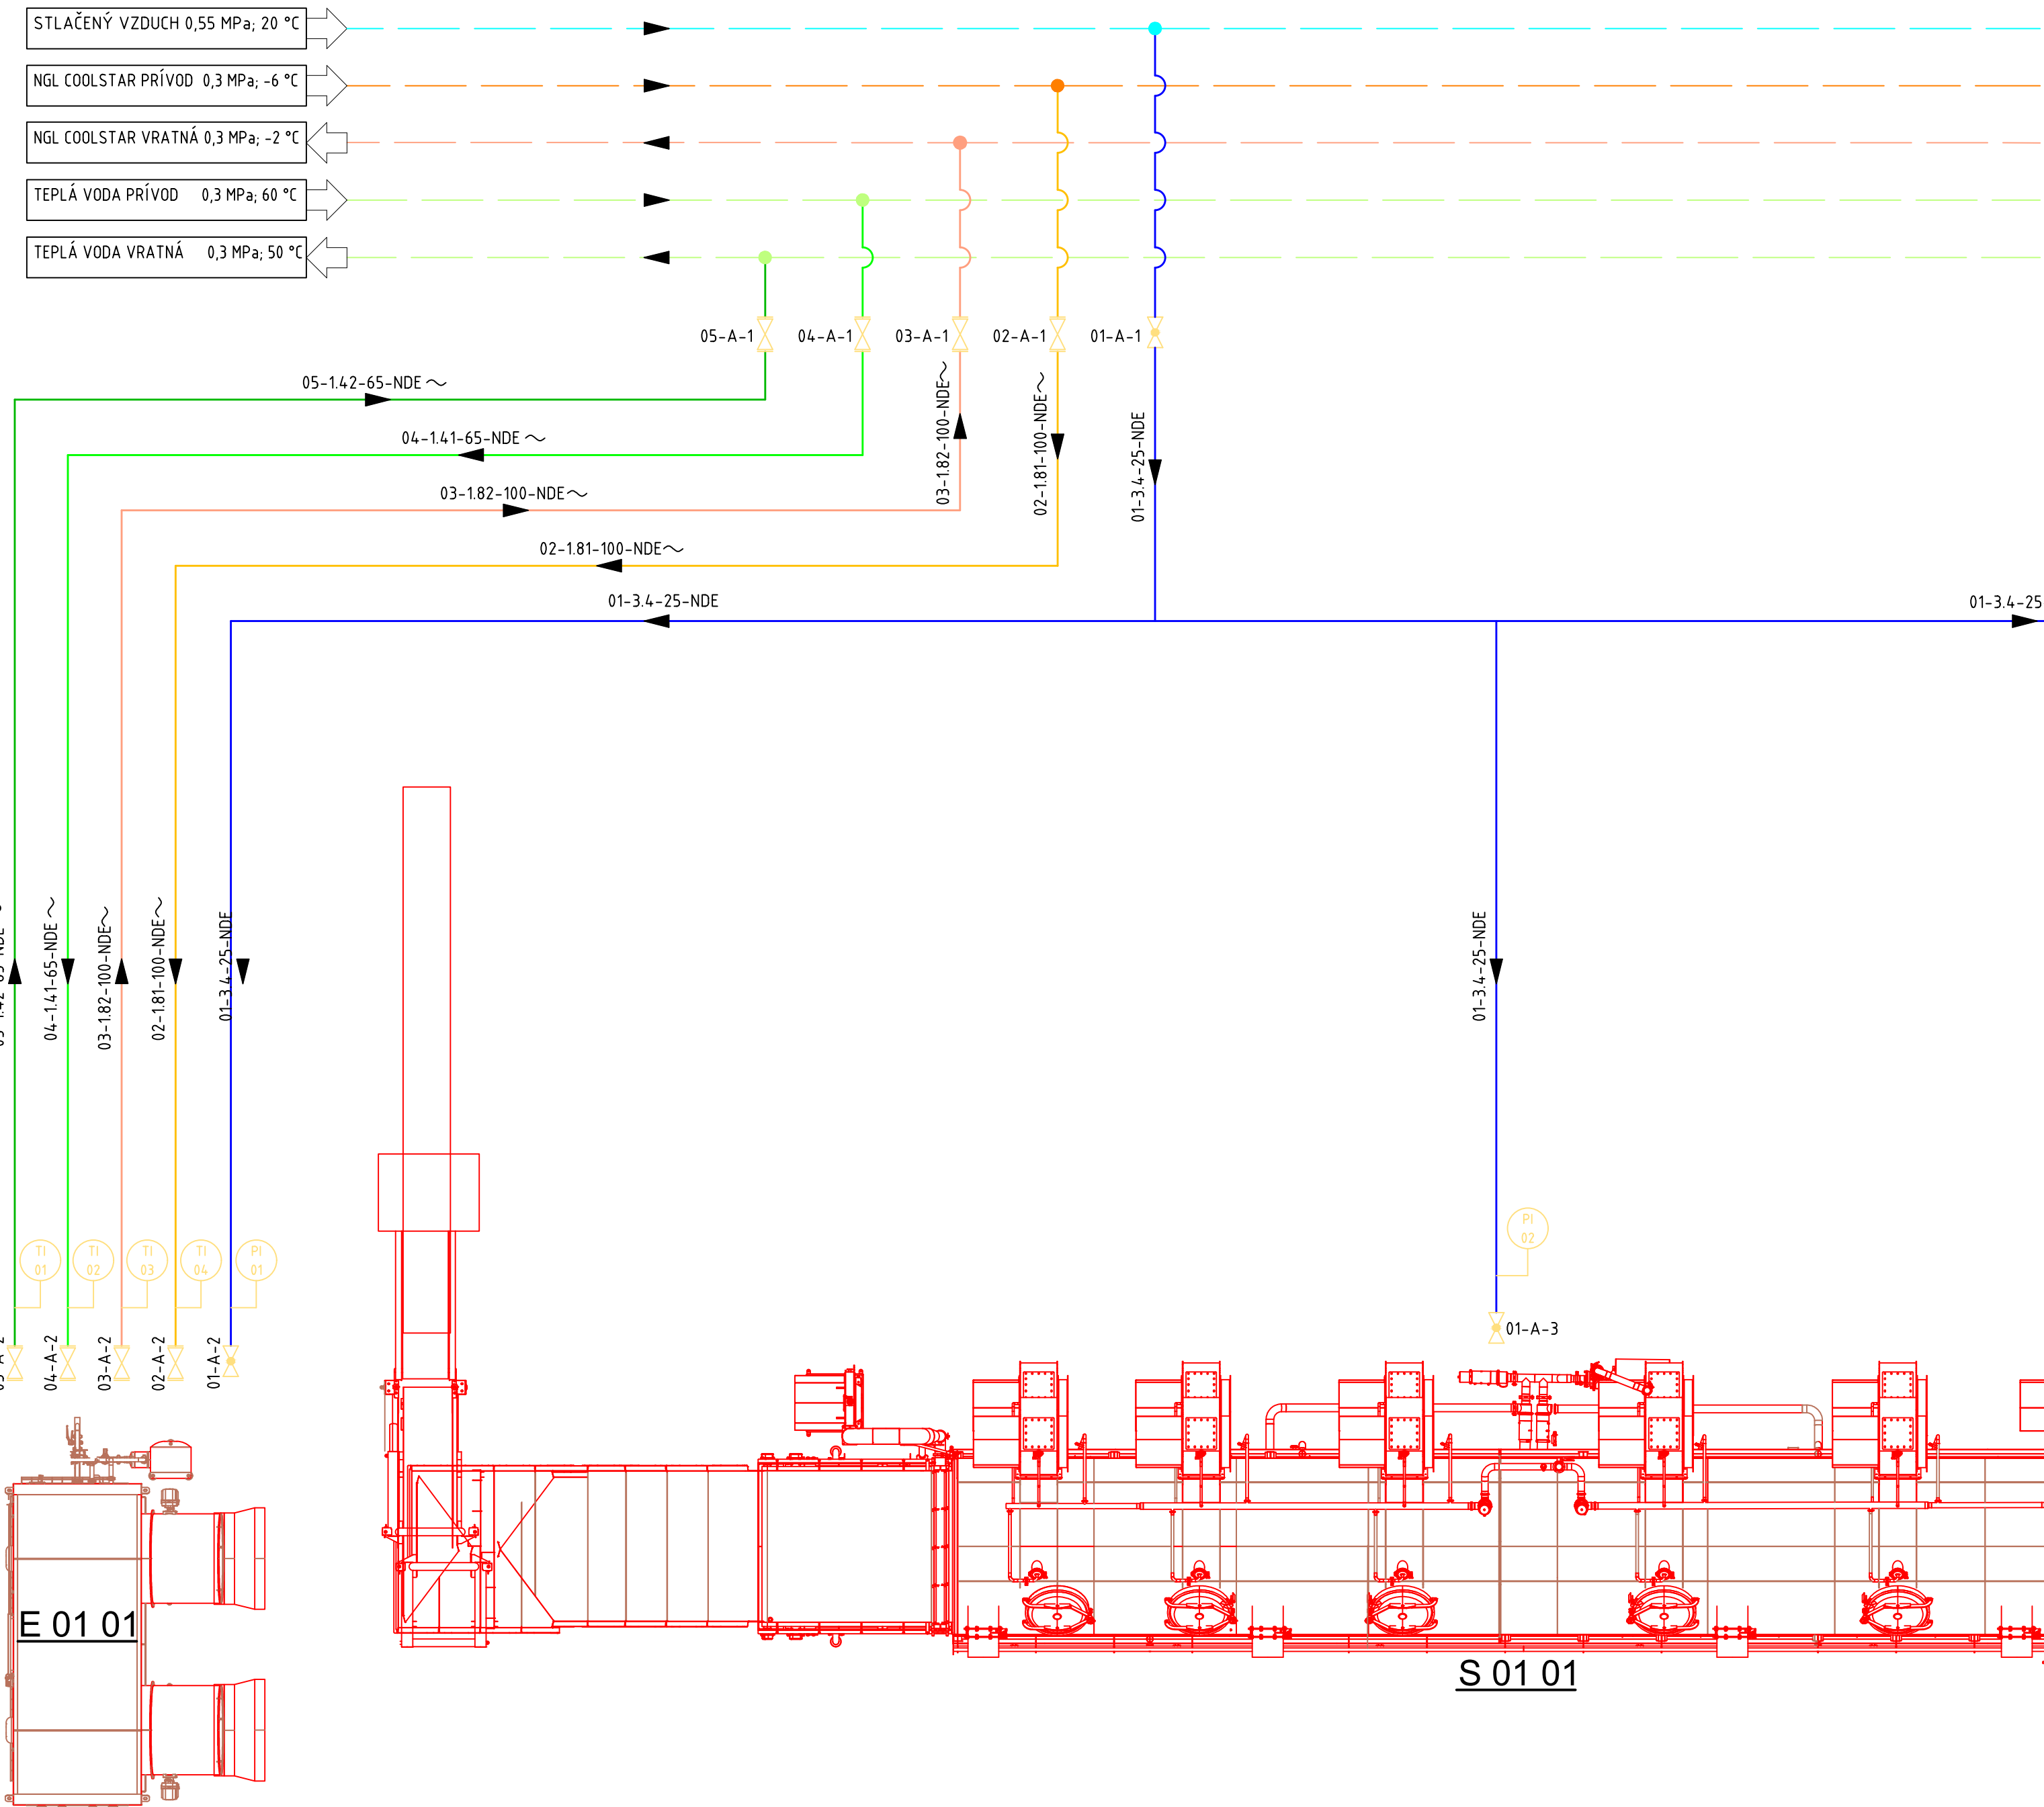

OZNAČOVANIE ZARIADENÍ

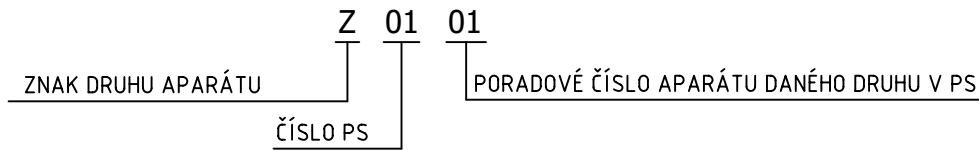

OZNAČOVANIE VETIEV

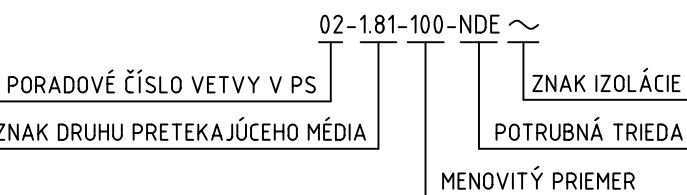

TABUĽKA MÉDIÍ

OZNAČ.	NÁZOV MÉDIA	PARAMETRE
3.4	STLAČENÝ VZDUCH	0,55 MPa; 20 °C
1.41	TEPLÁ VODA PRÍVOD	0,3 MPa; 60 °C
1.42	TEPLÁ VODA ODVOD	0,3 MPa; 50 °C
1.81	NGL COOLSTAR PRÍVOD	0,3 MPa; -6 °C
1.82	NGL COOLSTAR ODVOD	1,0 MPa; -2 °C

SÚVISIACE VÝKRESY:

DISPOZÍCIA STROJOV

T-02

±0,000 = 111,250 m.n.m

N 01 01	DOPRAVNÍKOVÝ SYSTÉM	1	P=35 kW; 400 V; 50Hz; 84000 ks/h	
Z 01 01	KAMEROVÝ SYSTÉM	1	P=10 kW; 400 V; 50Hz; 84000 ks/h	1 500
E 01 01	KLIMATIZÉR	1	P=25 kW; 400 V; 50Hz; 35000 m3/h	4 000
S 01 01	SUŠIACI TUNEL	1	P=80 kW; 400 V; 50Hz; 84000 ks/h	15 000
OZNAČENIE	NÁZOV ZARIADENIA	TYP	ks	HLAVNÉ ÚDAJE
				HMOTN. [kg]

Názov stavby: Prístavba k existujúcej budove s prevádzkou - výroba syrov			C-H Projekt projektčná kancelária Ružová 7 Michalovce 071 01	
HIP: Ing. Valér Cibere	Stavebník: SYRÁRĚN BEL SLOVENSKO, a.s. Lastomírska 1, 071 01 Michalovce	Miesto stavby: Lastomírska 1, 071 01 Michalovce k.ú. Michalovce, CKN: 4706/2, 4710	Dátum: 06/2026	
Autor návrhu: Ing. Valér Cibere	Časť: D - Dokumentácia stavebných objektov	Diel: T	Formát: 6xA4	
Zodpovedný projektant: Ing. Marek Janovičik	Prevádzkový súbor: PS 01 - Urýchlenie sušenia syrov		0 1 2 3 4 5 6	
Vypracoval: Ing. Marek Janovičik	Obsah výkresu: TECHNOLOGICKÁ SCHÉMA	Mierka: -	Číslo výkresu: T-01	

Všetky práva k tomuto technickému podkladu, vrátane výhradne spoločnosti C-H Projekt s.r.o., a bez súhlasu nemajú byť technicky podklad kopírovaný, rozmnožovaný a nie je dovolené ho používať tretími osobami.