


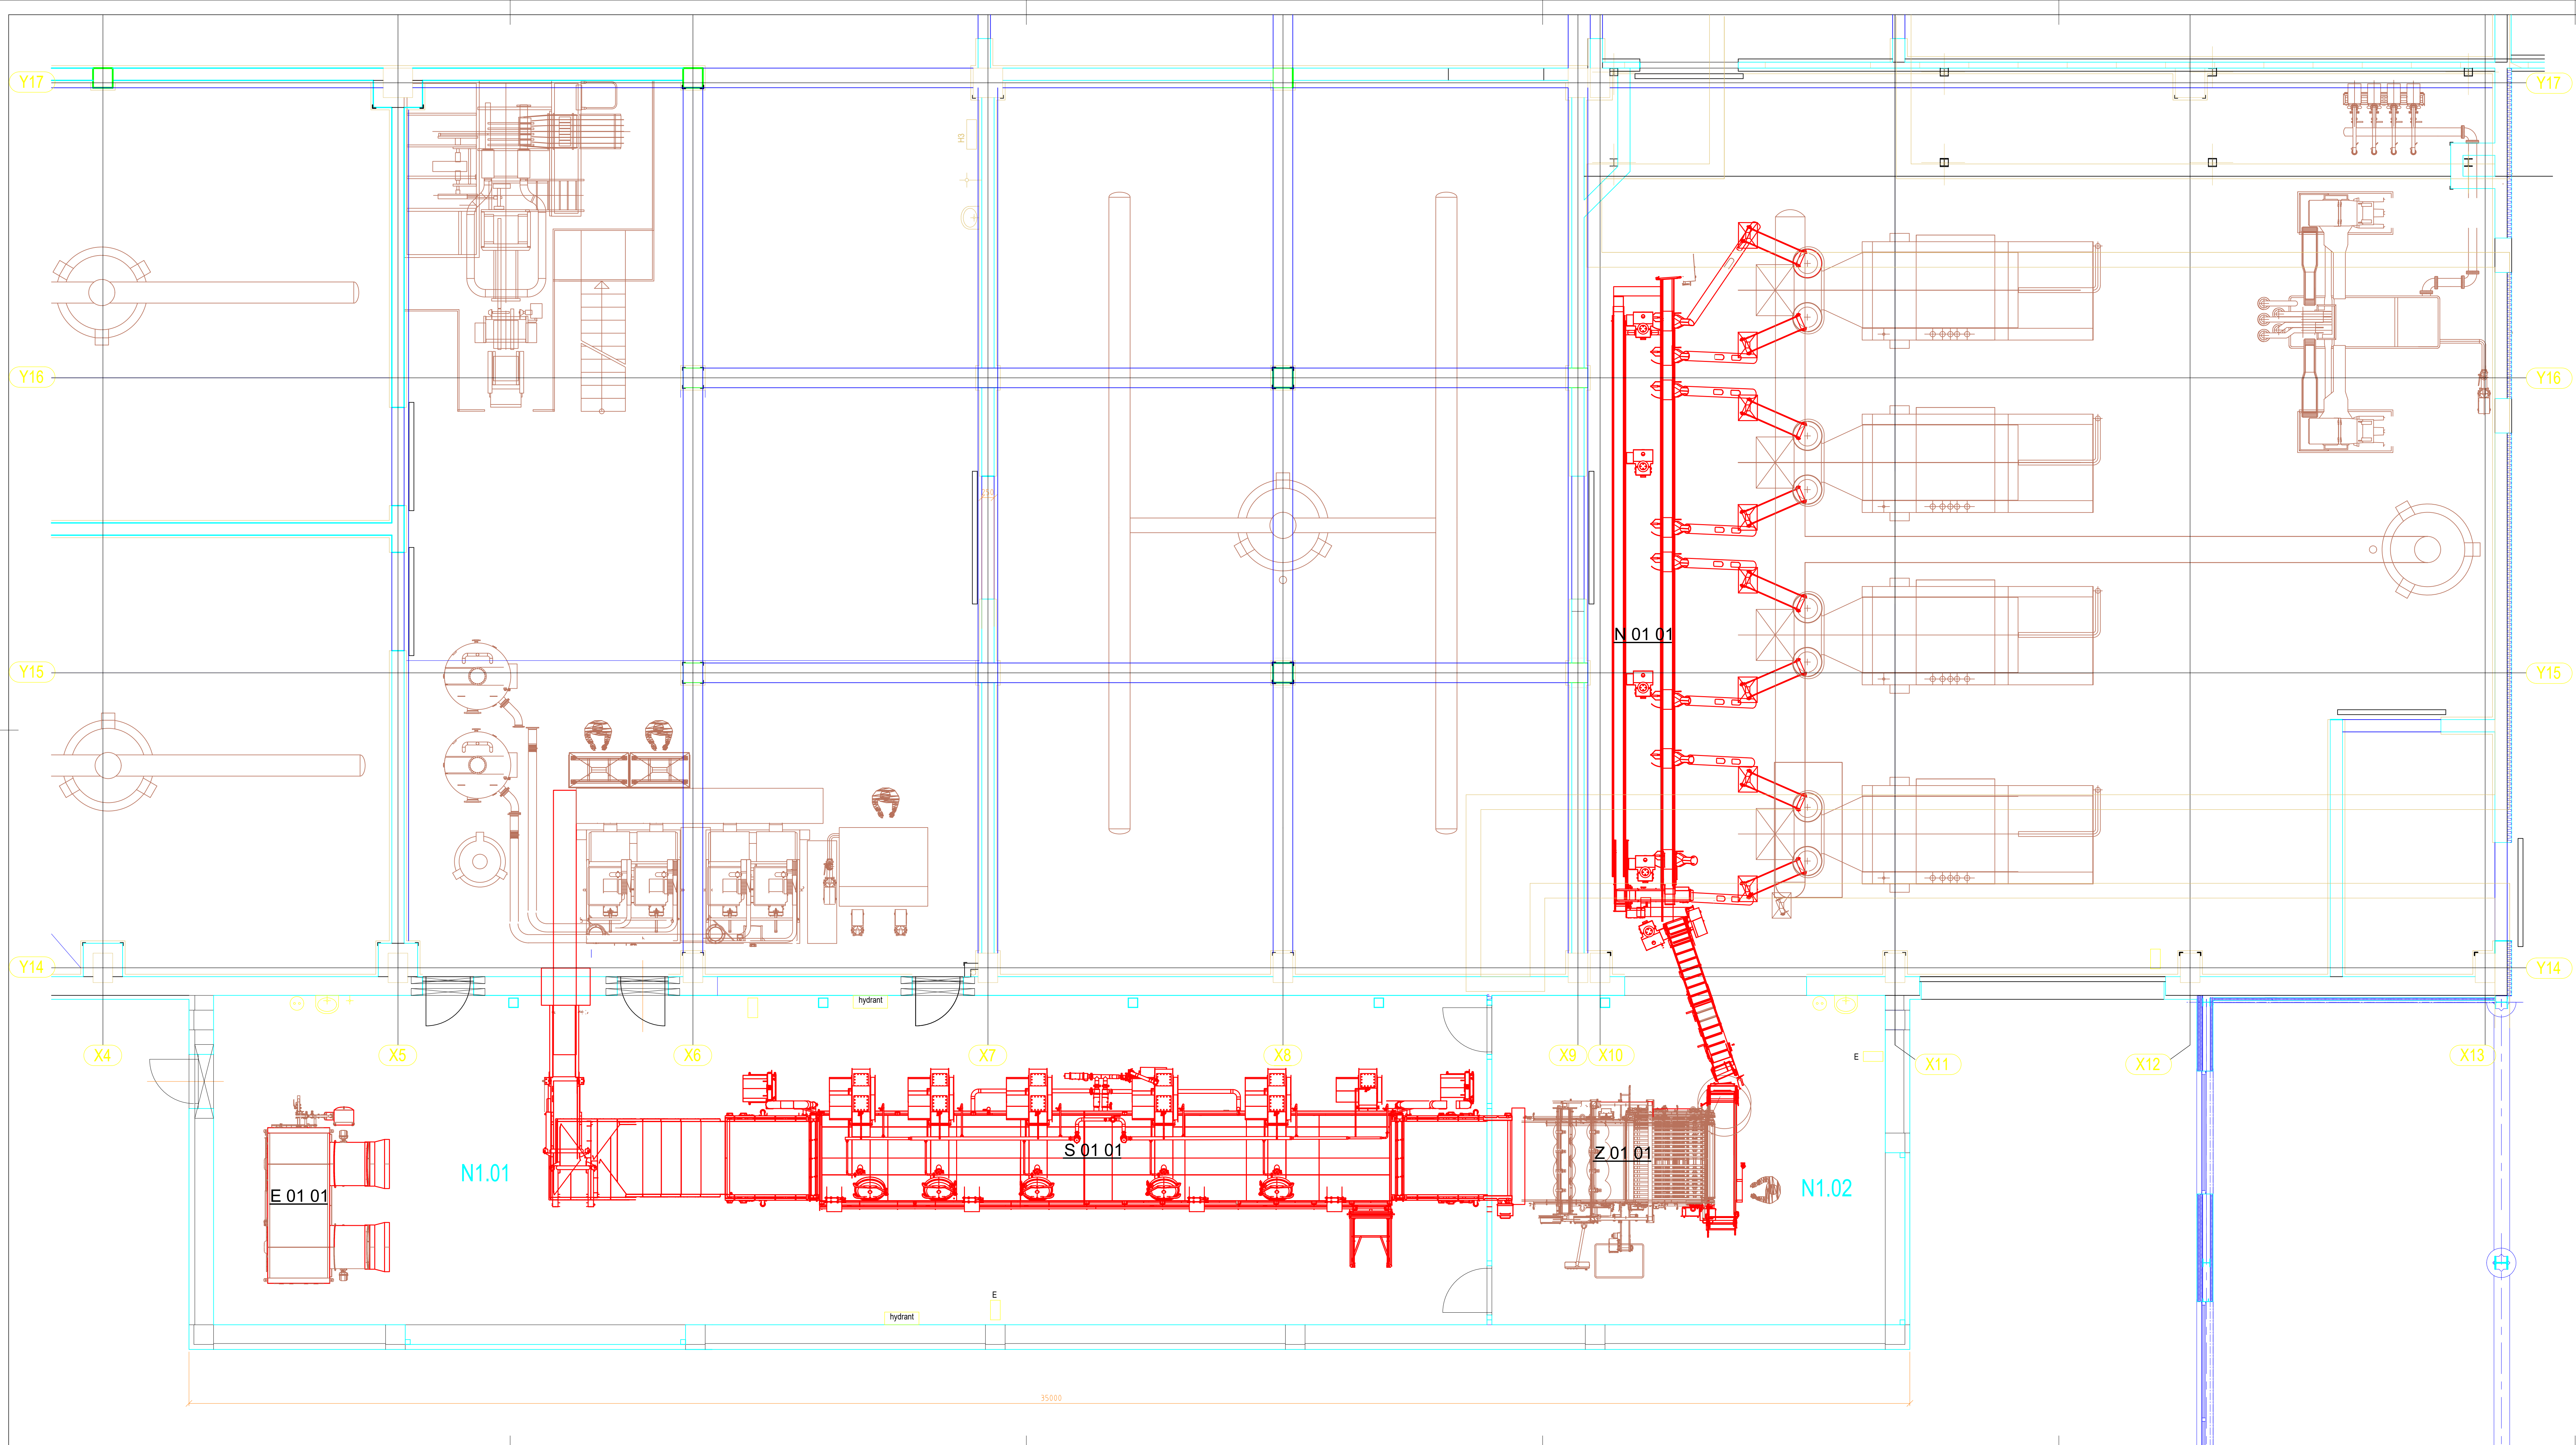

LEGENDA MIESTNOSTI :

OZNAC. NA VÝKRESE	ÚČEL MIESTNOSTI	PLOCHA m²	NAŠA APNÁ VRSTVA PODLAHA SOKEL	OZNACENIE PODLAHY		STROP
N1.01	SUŠENIE SYROV	173.53	POLYURETANCEMENT	P1		
N1.02	KAMEROVÁ KONTROLA SYROV	53.60	POLYURETANCEMENT	P1		

POZNÁMKA: KERAMICKÝ OKLAD NA VŠETKY STENY OKREM NEREZOVÝCH !!!

UPOZORNENIE :

- NEJASNOSTI V DOKUMENTÁCIÍ, ROZHODUJÚM SPÔSOBOM OPLYNŔIŔUJÚCE ZHOTOVENIE DIELA HLÁSIŤ V ČASOVOM PREDSTIHU AUTOROM NÁVRHU, PRÍPADNE DOZORVI STAVBY. ROVNAKO JE POTREBNÉ PREJEDNÁŤ S AUTOROM NÁVRHU VŠETKY ZMENY OPROTI PROJEKTU ZO STRANY ZHOTOVITEĽA STAVBY, AKO AJ ZMENU SKUTOČNOSTÍ PREDPOKLADANÝCH V PROJEKTE OPROTI STAVU ZISTENÉMU NA MIESTE.

POZNÁMKY:

SÚVISIACE VÝKRESY:

TECHNOLÓGICKÁ SCHÉMA
DISPOZÍCIA POTRUBIA

±0,000 = 111,250 m.n.m

N 01 01	DOPRAVNÍKOVÝ SYSTÉM	1	P=35 kW; 400 V; 50Hz; 84 000 ks/h	
Z 01 01	KAMEROVÝ SYSTÉM	1	P=10 kW; 400 V; 50Hz; 84 000 ks/h	1 500
E 01 01	KLIMATIZÉR	1	P=25 kW; 400 V; 50Hz; 35 000 m³/h	4 000
S 01 01	SUŠIACI TUNEL	1	P=80 kW; 400 V; 50Hz; 84 000 ks/h	15 000
OZNACENIE	NÁZOV ZARIADENIA	TYP	ks	HLAVNÉ ÚDAJE
				HMODN [kg]

Názov stavby: Prístavba k existujúcej budove s prevádzkou - výroba syrov		C-H Projekt projektčná kancelária Ružovka 7 Michalovce 071 01	
HIP: Ing. Valér Cibere	Stavbík: SYRÁREŇ BEL SLOVENSKO, a.s. Ladomilská 1, 071 01 Michalovce	Miesto stavby: Ladomilská 1, 071 01 Michalovce a.s. Michalovce, ČRN 47062, 4710	Dátum: 06/2026
Autor návrhu: Ing. Valér Cibere	Čerf.: D - Dokumentácia stavebných objektov		Formát: 12x4
Zodpovedný projektant: Ing. Marek Janovčík	Prílohy: PS 01 - Urychlenie sušenia syrov	Del: T	Par: 01123456
Výpracoval: Ing. Marek Janovčík	Dispozícia strojov	1 : 50	T-02