



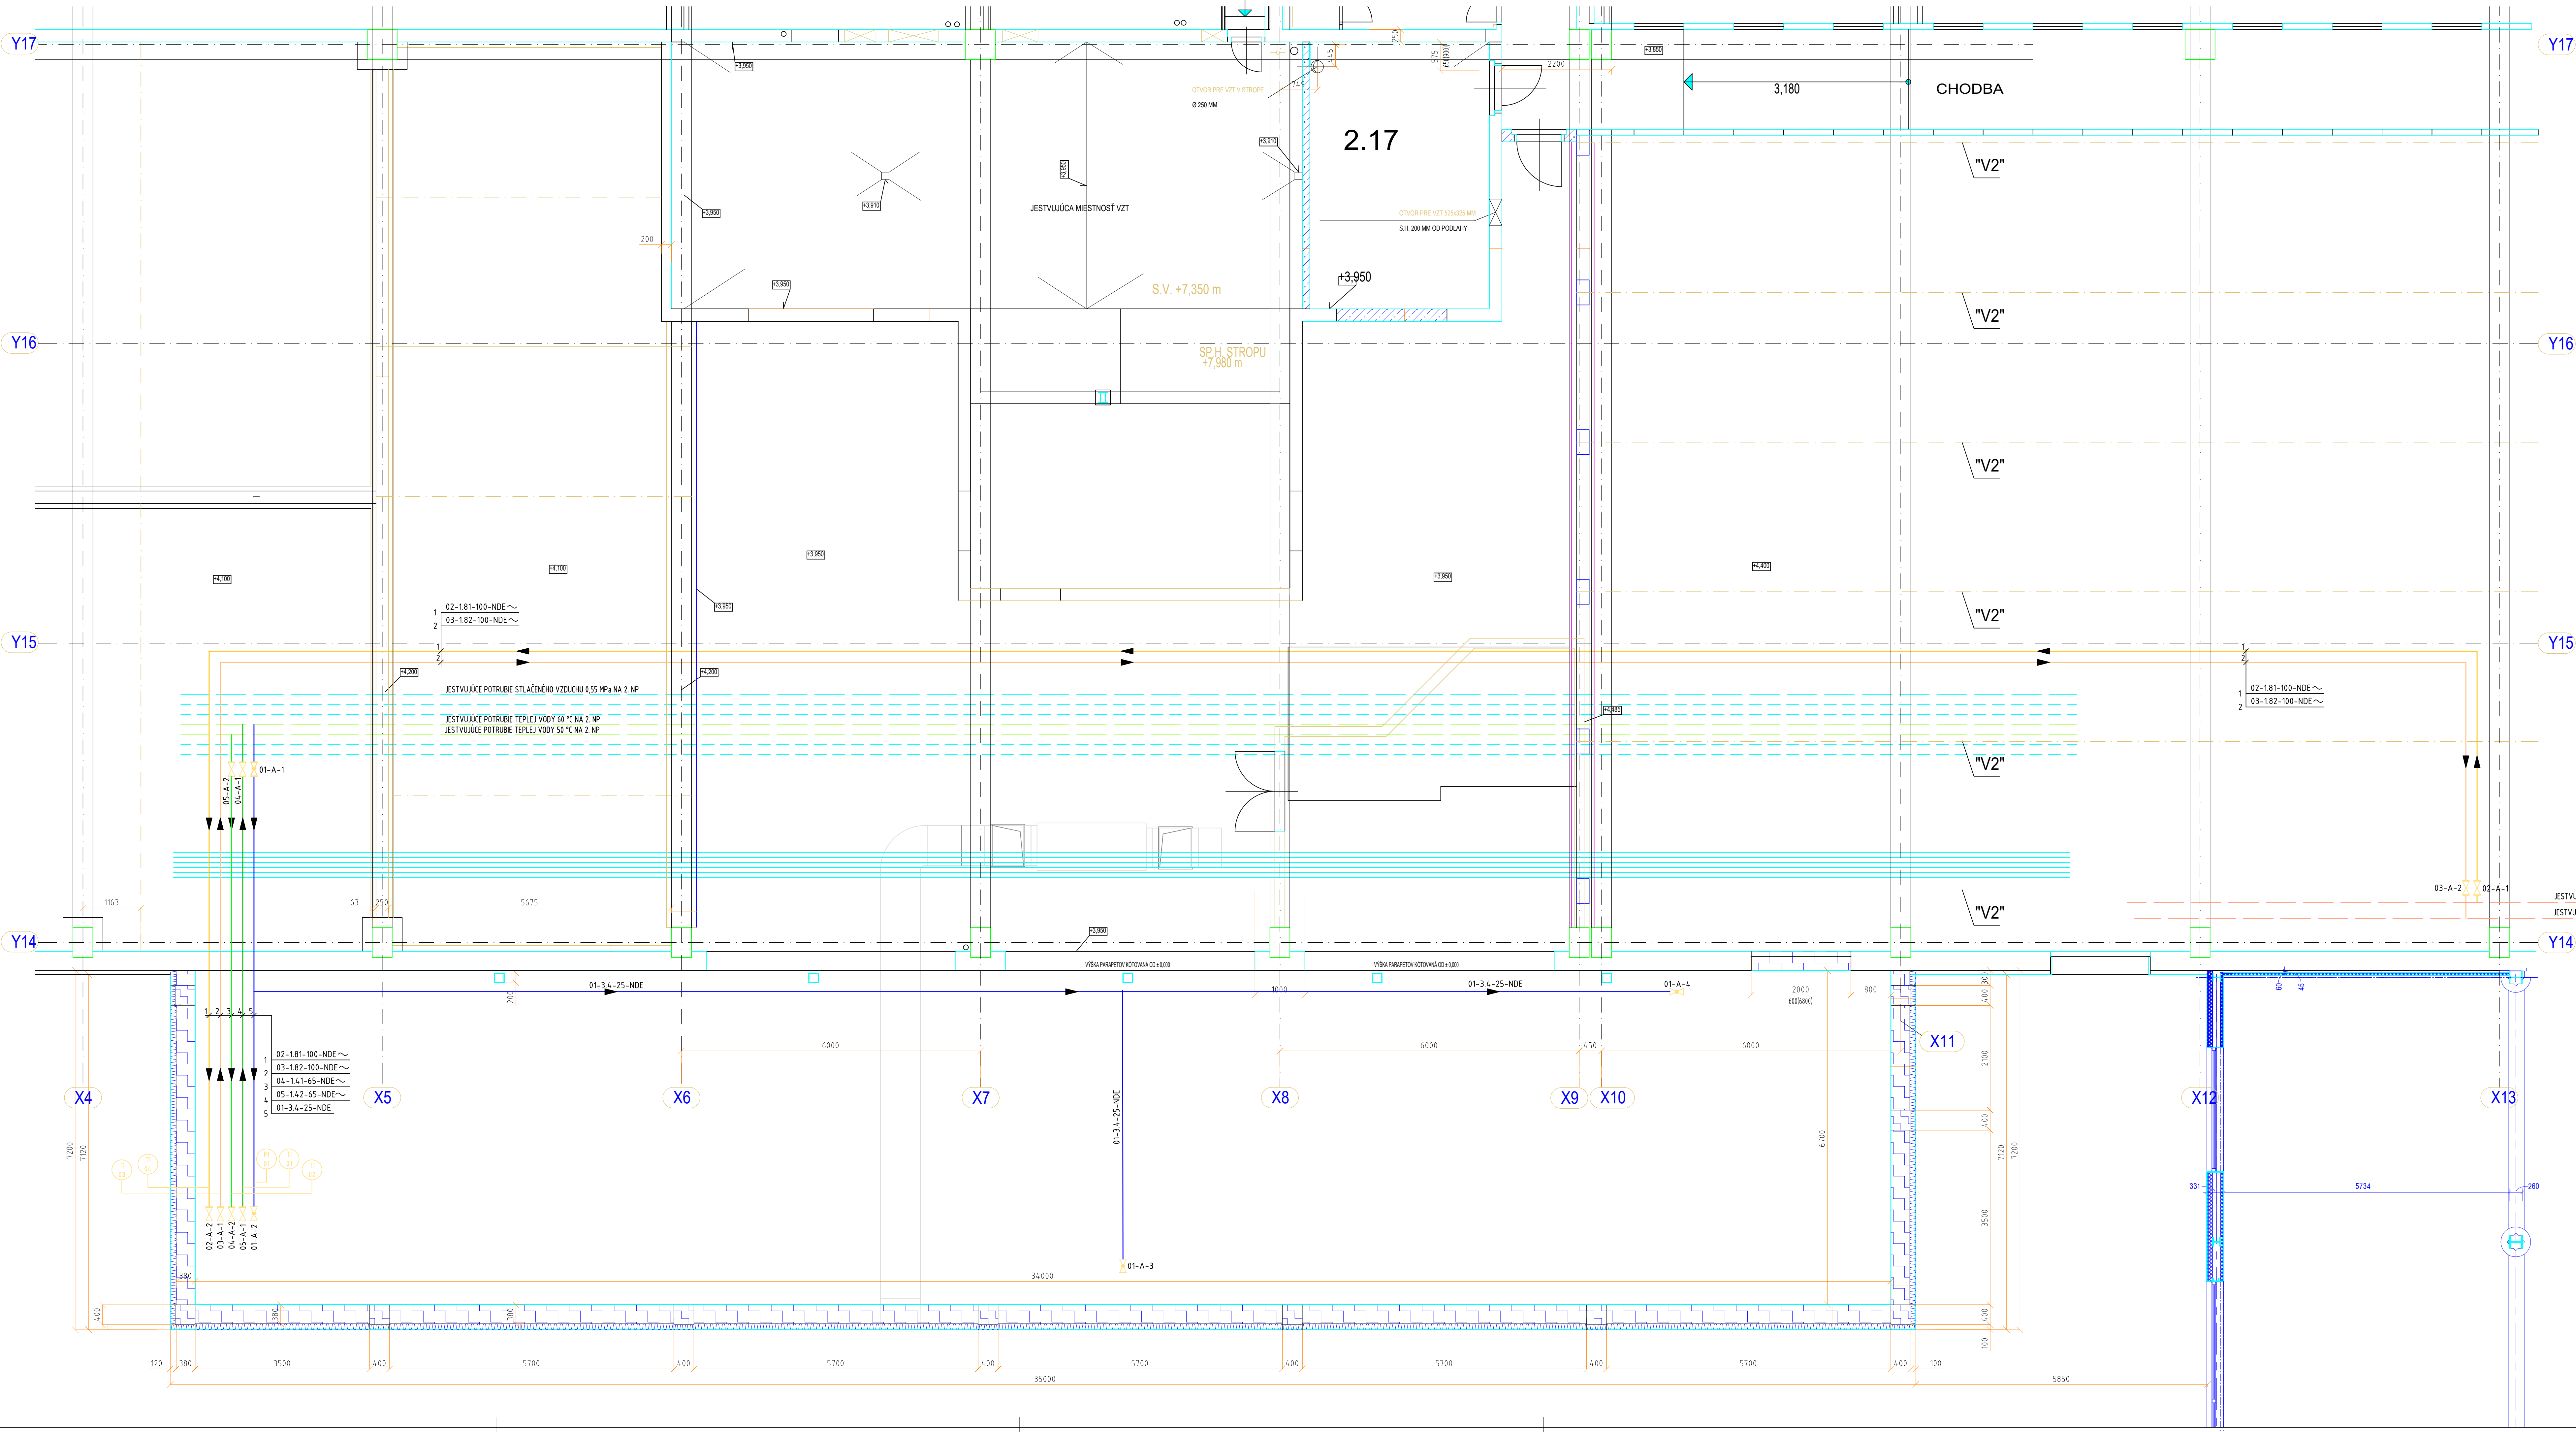

POZNÁMKY:
- POTRUBNÉ ROZVODY SÚ KRESLENÉ SCHEMATICKY, AK BUDE POŽIADAVKA NA PODROBNÝ POTRUBNÝ PLÁN, TEN BUDE MOŽNÉ ZHOTOVÍŤ PO OBRÁZANÍ PODROBNÝCH PROJEKTOVÝCH PODKLADOV JEDNOTLIVÝCH ZARIADENÍ V DALŠOM STUPIŇI PROJEKTOVEJ DOKUMENTÁCIE.
- PRESTUPY POTRUBÍ ČEZ STAVEBNÉ KONSTRUKCIE, ODEDELUJÚCE POŽIARNE ÚSEKY, JE POTREBNÉ UTESNÍŤ PROTIPOŽIARNYMI MANŽETAMI A PROTIPOŽIARNYM TMELOM.

SÚVISIACE VÝKRESY:
TECHNOLOGICKÁ SCHÉMA
DISPOZÍCIA STROJOV

Názov stavby: Prístavba k existujúcej budove s prevádzkou - výroba syrov		C-H Projekt projektová kancelária Ružovka 7 Michalovce 071 01	
HP: Ing. Valér Cibere	Staviteľ: BYRÁREK BEL SLOVENSKO, s.r.o. Ladomírska 1, 071 01 Michalovce	Miesto stavby: Ladomírska 1, 071 01 Michalovce A.Š. Michalovce, ČRN 47062, 4710	Dátum: 06/2026
Autor návrhu: Ing. Valér Cibere	Conf.: D - Dokumentácia stavebných objektov	Príloha: 7	Formát: 6x4
Zodpovedný projektant: Ing. Marek Janovčík	Príloha: 7	Príloha: 7	Príloha: 7
Výpracoval: Ing. Marek Janovčík	Príloha: 7	Príloha: 7	Príloha: 7
DISPOZÍCIA POTRUBIA		M 1:50	T-03

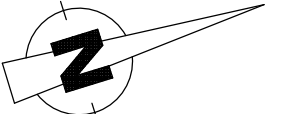

T-01
T-02