


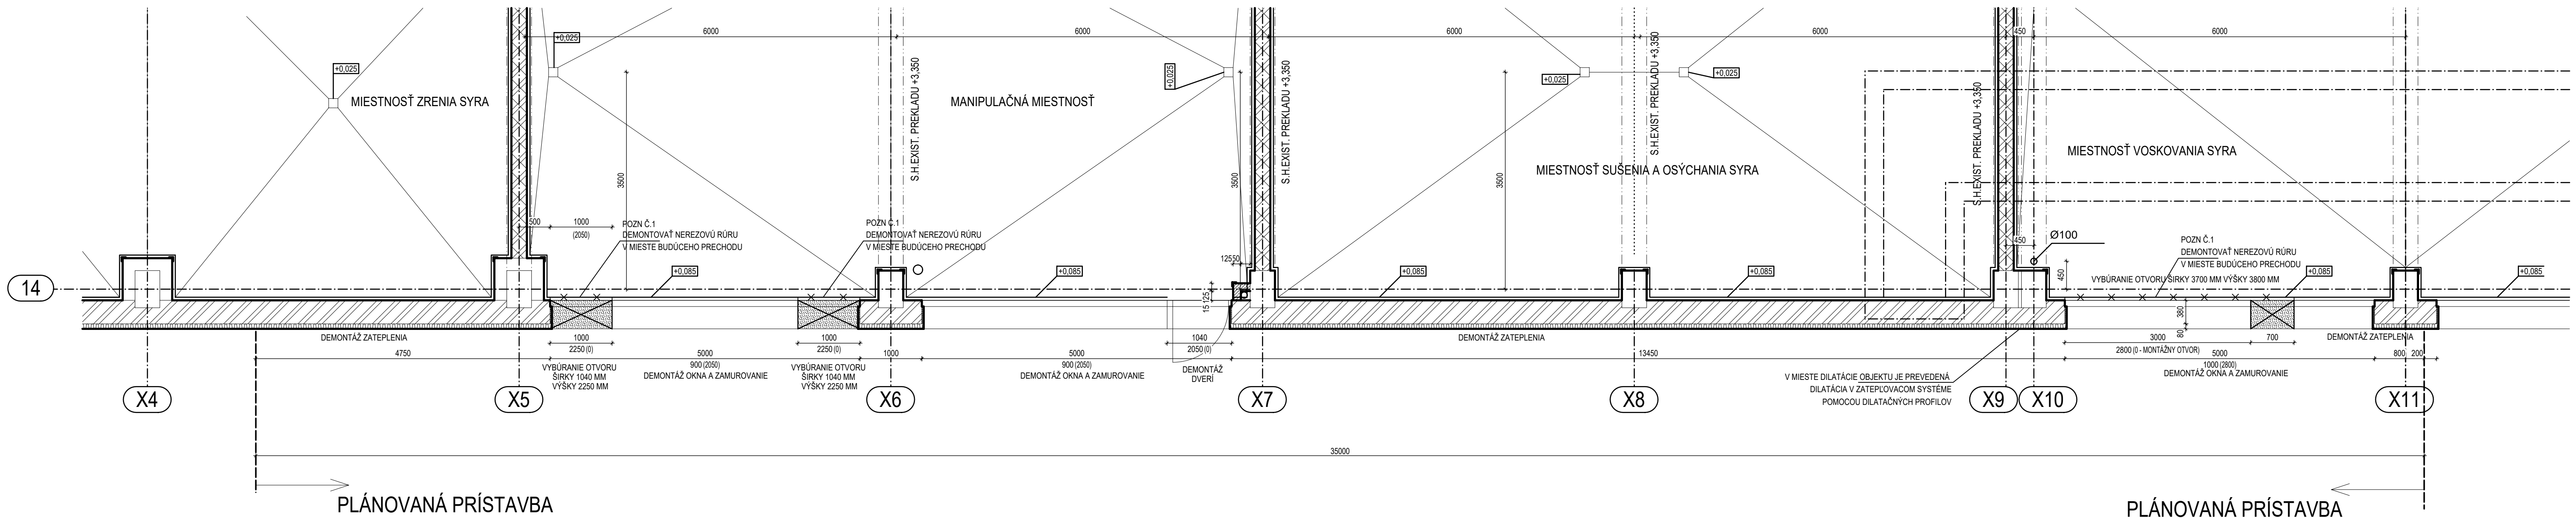

- POZNÁMKY :**
- POZN.Č.1 DEMONTOVAŤ NEREZOVÚ RÚRU V MIESTE BUDÚCEHO PRECHODU
RÚRA SA VYREŽE, KONCE JE TREBA ZABLENDOVAŤ – NEREZOVÝ KRUH SA PO OBVODE PRIZVÁRAŤ
- POZN.Č.2 VYBÚRANIE OTVOROV A OKIEN : JE TREBA VZIAT' V ÚVAHU ŽE CELA REALIZÁCIA BUDE PREBIEHAŤ POČAS PREVÁDZKY (VÝROBY SYROV).
ČÍŽE OKNA A OTVORY SA MÔŽU VYBÚRAŤ AŽ KEĎ BUDE PRÍSTAVBA STÁŤ A BUDE UZATVORENÁ.
INAK BY EXISTUJÚCE PRIESTORY BOLI OTVORENÉ POČAS VÝSTAVBY A TO NIE JE PRÍPUSTNÉ!

±0,000 = 111,250 m.n.m

Názov stavby :				C-H Projekt projektčná kancelária Ružová 7 Michalovce 071 01			
Prístavba k existujúcej budove s prevádzkou - výroba syrov							
HIP : Ing. Valér Cibere		Stavebník : SYRÁREN BEL SLOVENSKO, a.s. Lastomírska 1, 071 01 Michalovce		Miesto stavby : Lastomírska 1, 071 01 Michalovce k.ú. Michalovce, ČKÚ: 4706/2, 4710		Dátum : 06/2026	
Autor návrhu : Ing. Valér Cibere		Časť : D - Dokumentácia stavebných objektov				Formát : 5x44	
Zodpovedný projektant : Ing. arch. Martin Štofira		Stavebný objekt : SO 01 - Prístavba				Pare : 0 1 2 3 4 5 6	
Vypracoval : Ing. Valér Cibere		Obsah výkresu : Pôdorys 1.NP - existujúci stav, búracie práce				Mierka : 1 : 50	
						Číslo výkresu : ASR-01	
Všetky práva k tomuto technickému podkladu prináležia výhradne spoločnosti C-H Projekt s.r.o. a bez súhlasu nesmie byť technický podklad kopírovaný, rozmnožovaný a nie je dovolené ho poskytovať tretím osobám.							