


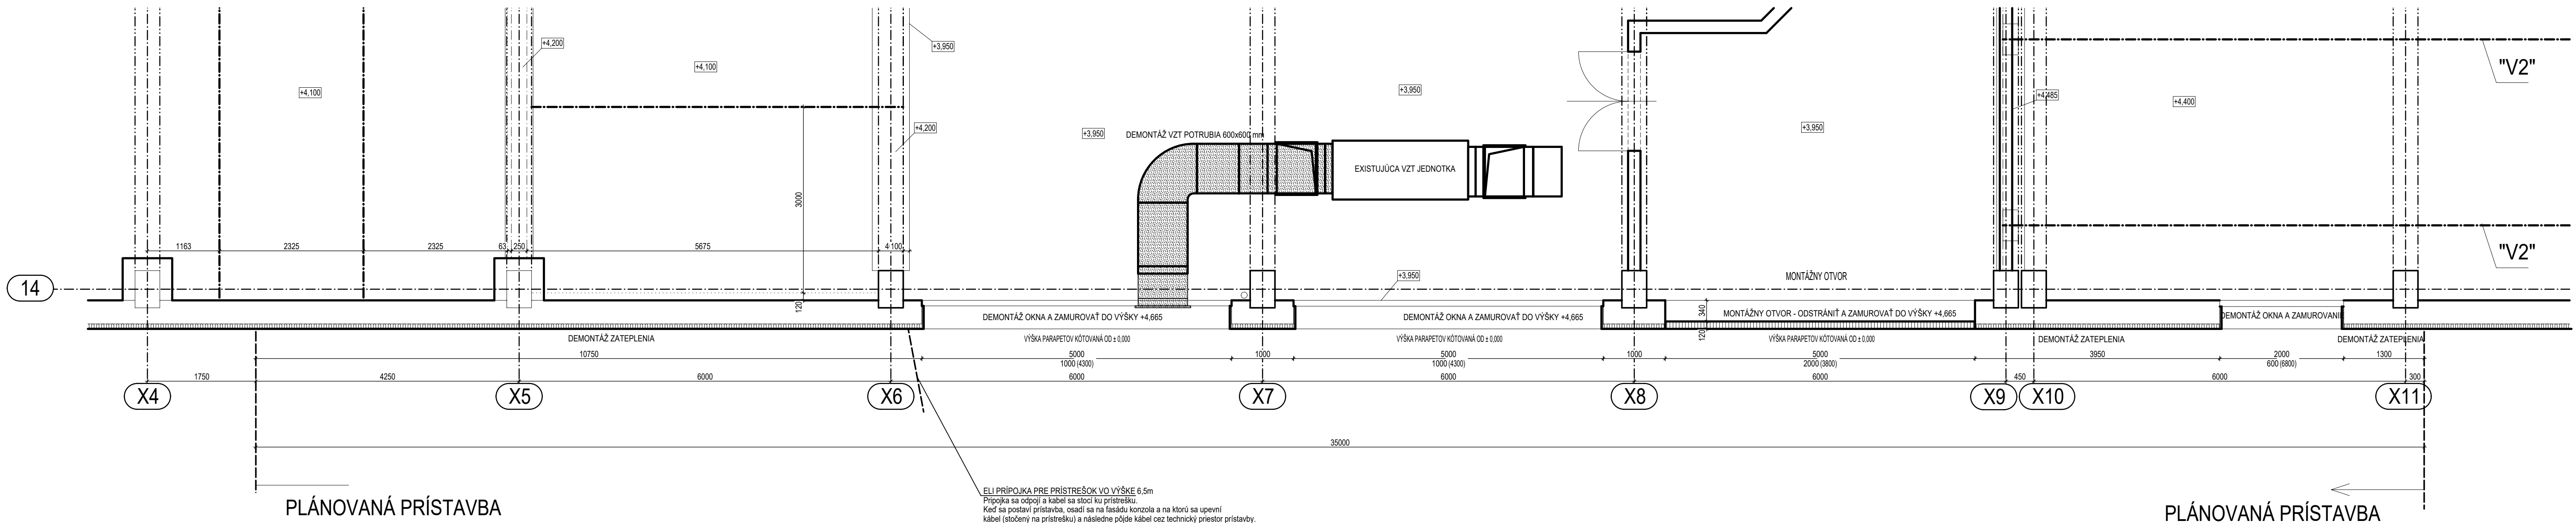

ELI PRÍPOJKA PRE PRÍSTREŠOK VO VÝŠKE 6,5m
Prípojka sa odpojí a kábel sa otočí ku prístrešku.
Keď sa postaví prístavba, osadí sa na fasádu konzola a na ktorú sa upevní kábel (stočený na prístrešku) a následne pôjde kábel cez technický priestor prístavby.

±0,000 = 111,250 m.n.m

Názov stavby :			C-H Projekt		
Prístavba k existujúcej budove s prevádzkou - výroba syrov			projektčná kancelária		
			Ružová 7 Michalovce 071 01		
HIP : Ing. Valér Cibere	Stavebník : SYRÁRĚN BEL SLOVENSKO, a.s. Lastomírska 1, 071 01 Michalovce	Miesto stavby : Lastomírska 1, 071 01 Michalovce k.ú. Michalovce, ČKN 4706/2, 4710	Dátum : 06/2026		
Autor návrhu : Ing. Valér Cibere	Časť : D - Dokumentácia stavebných objektov	Diel: ASR	Formát : 5x44		
Zodpovedný projektant : Ing. arch. Martin Štofira	Stavebný objekt : SO 01 - Prístavba		Paré : 0 1 2 3 4 5 6		
Vypracoval : Ing. Valér Cibere	Obsah výkresu : Pôdorys 2.NP - existujúci stav, búracie práce	Mierka : 1 : 50	Číslo výkresu : ASR-02		
Všetky práva k týmto technickým podkladom prenáša výnimočne spoločnosť C-H Projekt s.r.o. a bez súhlasu nemajú byť technicky podklad kopírovaný, rozmnožovaný a nie je dovolené ho poskytovať tretím osobám.					