


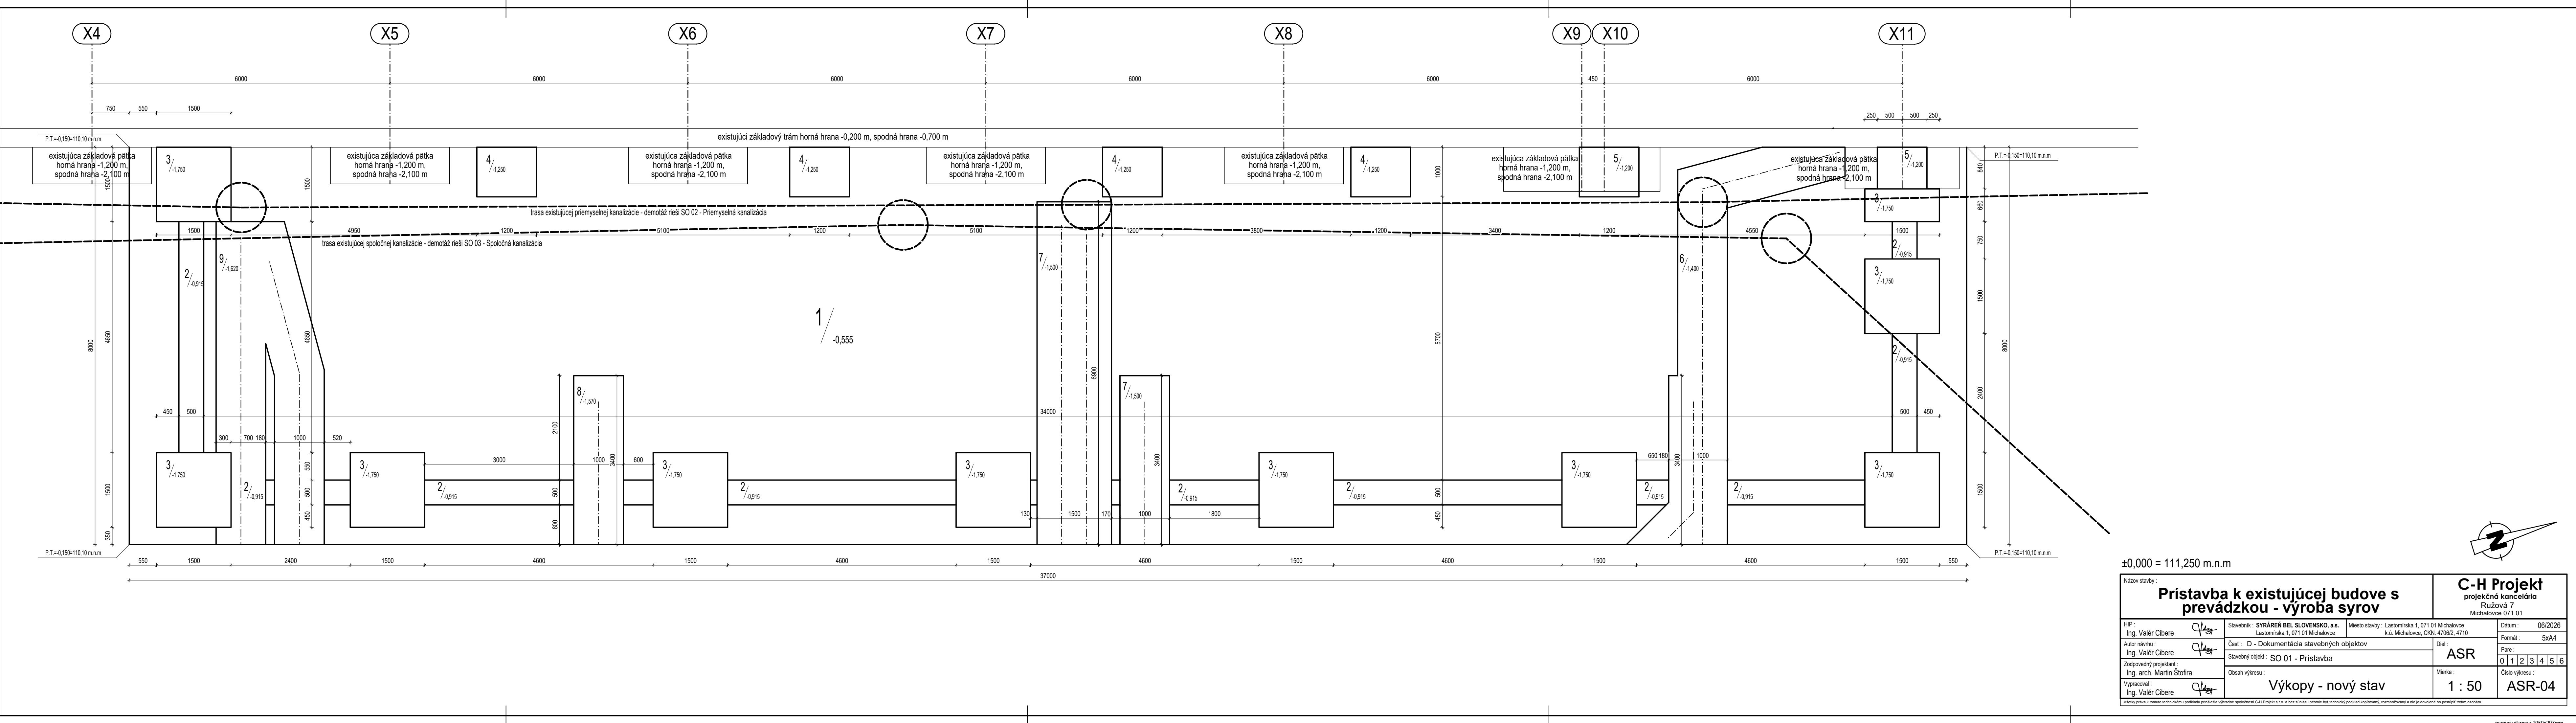

±0,000 = 111,250 m.n.m

Prístavba k existujúcej budove s prevádzkou - výroba syrov			C-H Projekt projektčná kancelária Ružová 7 Michalovce 071 01		
HIP : Ing. Valér Cibere	Stavebník : SYRÁREN BEL SLOVENSKO, a.s. Lastomírska 1, 071 01 Michalovce	Miesto stavby : Lastomírska 1, 071 01 Michalovce k.ú. Michalovce, ČKÚ: 4706/2, 4710	Dátum : 06/2026		
Autor návrhu : Ing. Valér Cibere	Časť : D - Dokumentácia stavebných objektov	Diel :	Formát : 5x4		
Zodpovedný projektant : Ing. arch. Martin Štofira	Stavebný objekt : SO 01 - Prístavba	ASR	Pare :		
Vypracoval : Ing. Valér Cibere	Obsah výkresu :		0123456		
Výkopy - nový stav		Mierka :	Číslo výkresu :		
		1 : 50	ASR-04		

Všetky práce k tomuto technickému podkladu privádzajú výhradne spoločnosť C-H Projekt s.r.o. a bez súhlasu nesmie byť technický podklad kopírovaný, rozmnožovaný a nie je dovolené ho poskytovať tretím osobám.