


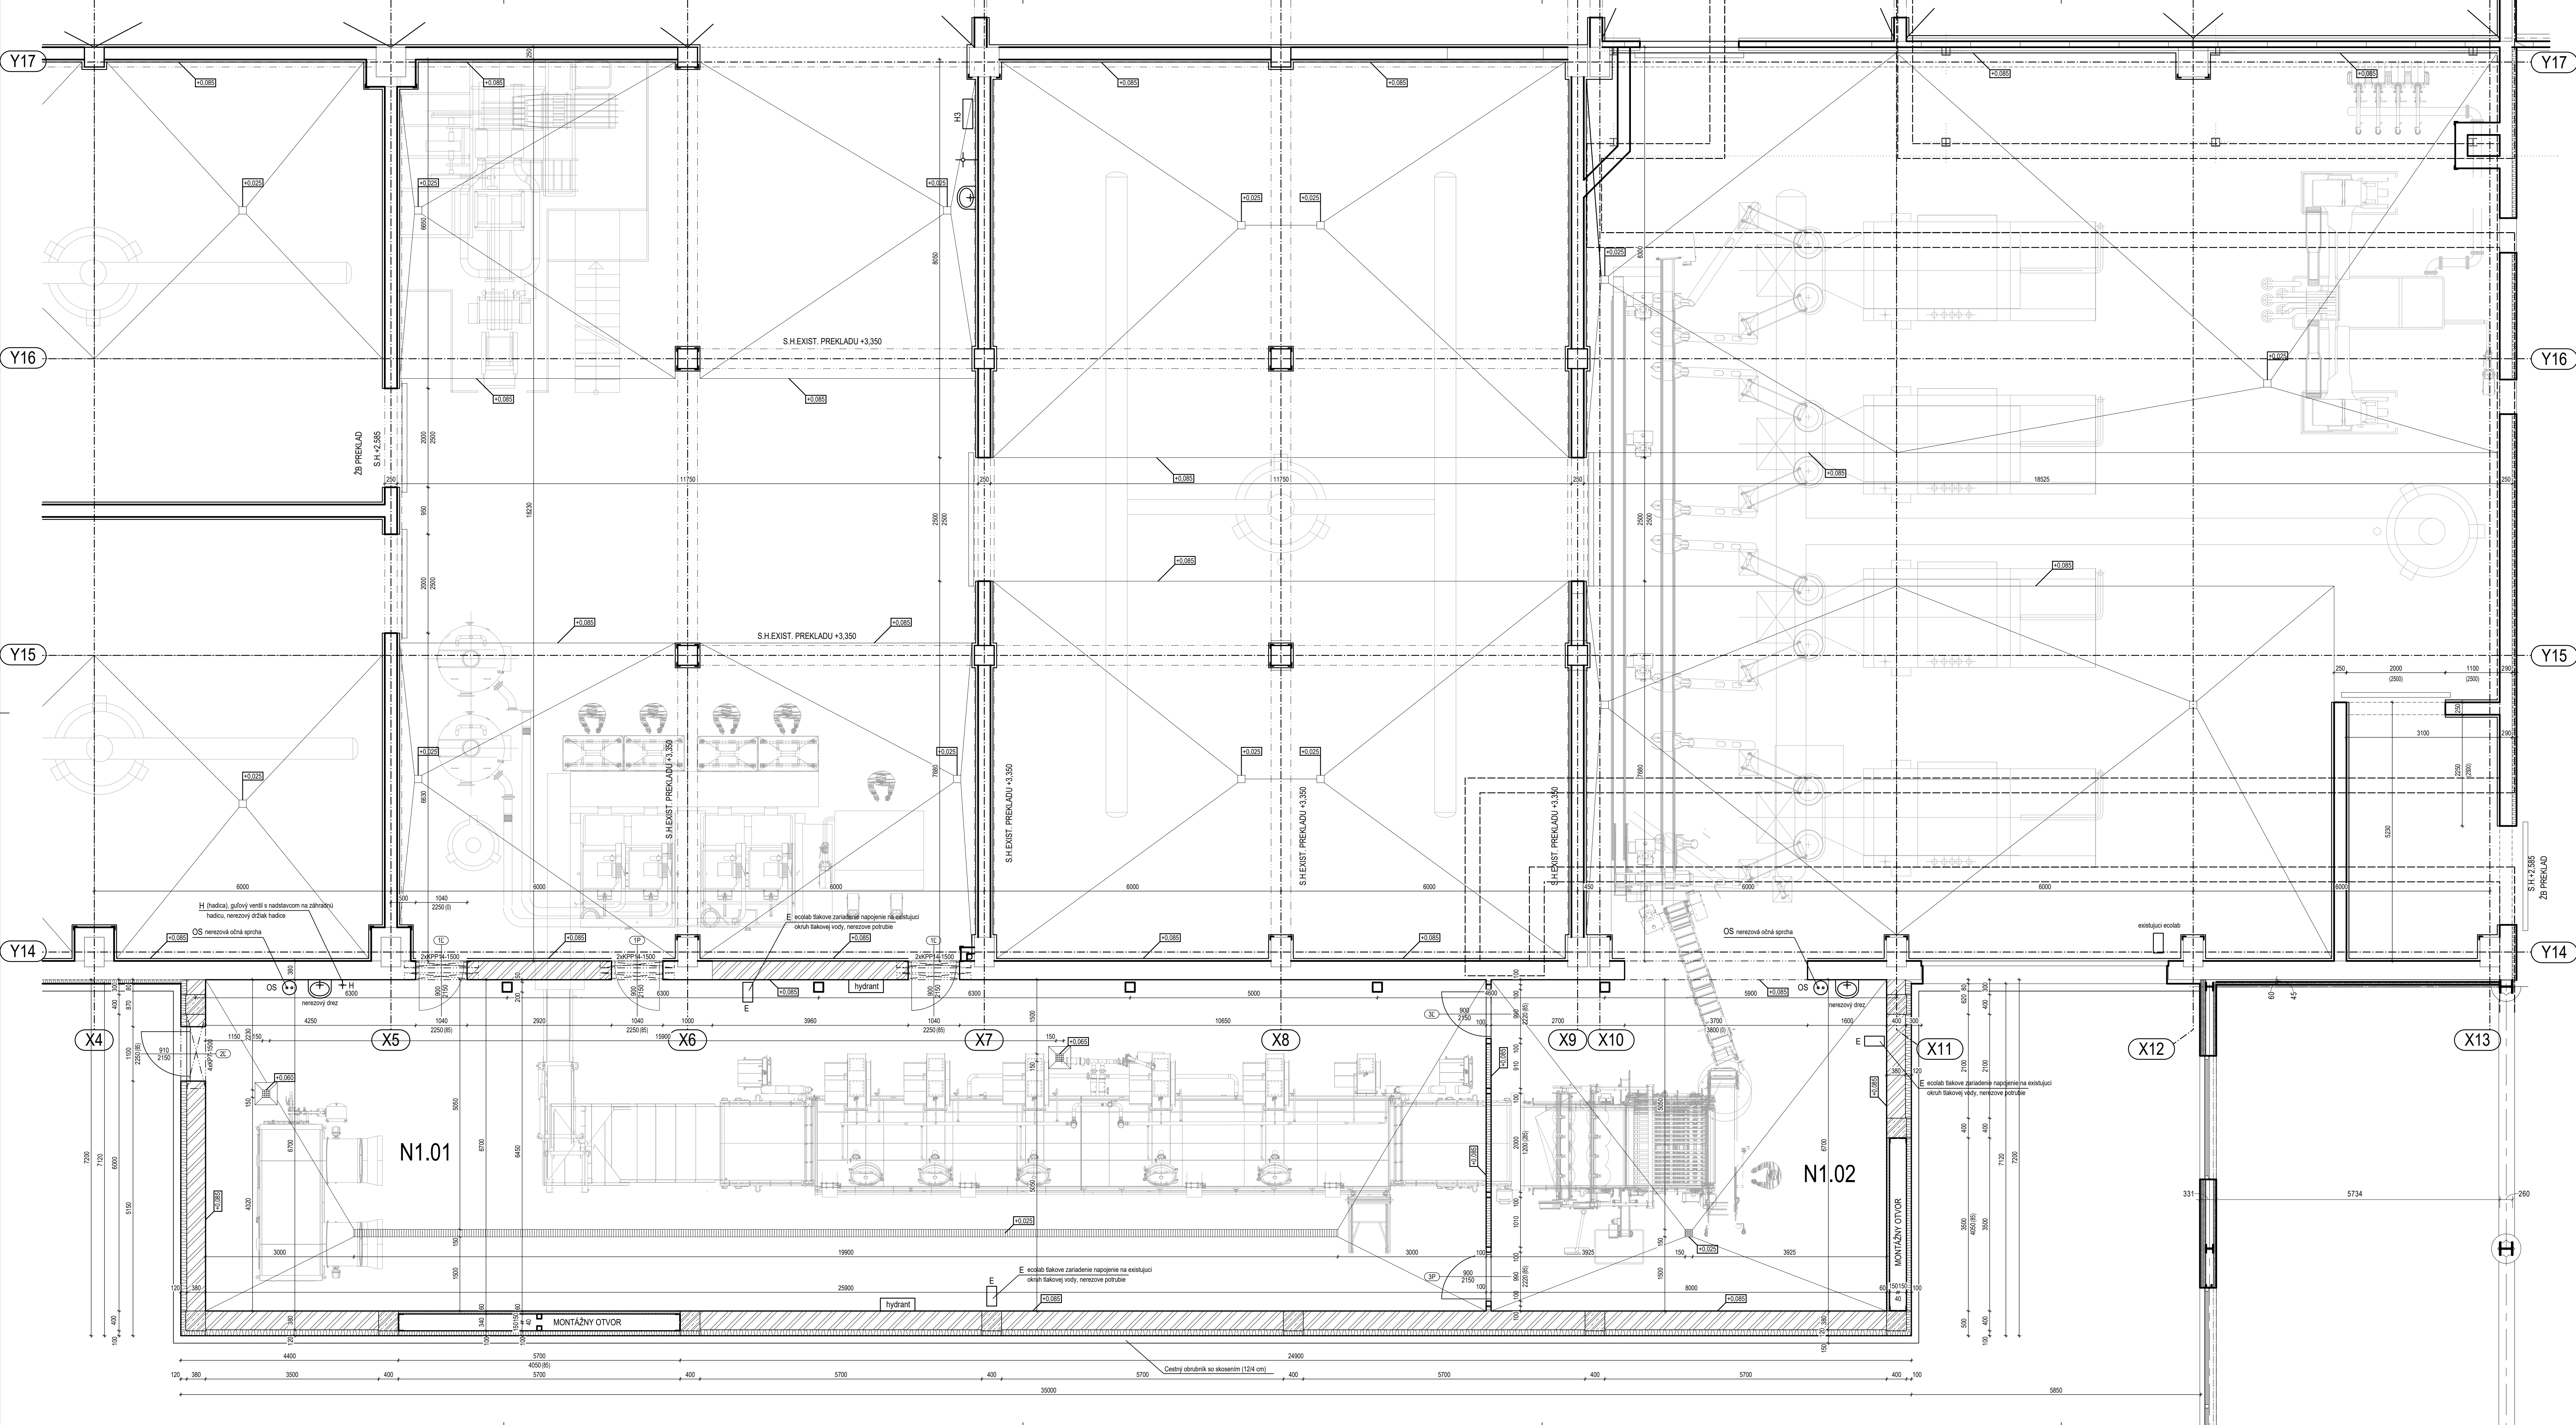

VÝKAZ KERAMICKÝCH PREKLADOV POROTHERM

TYP, ROZMERY / mm /	DĹŽKA / mm /	POČET / ks /
KP7	1500	4
KPP14	1500	6

LEGENDA MIESTNOSTI :

OZNAC. NA VÝRESE	ÚČEL MIESTNOSTI	PLOCHA m²	NAŠČAPNÁ VRSTVA PODLAHA SOKEL	IZOLÁCNE PODLAŽIE	POVRCHOVÁ ÚPRAVA STIEN	STROP
N1.01	SÚŠENIE SYROV	173.53	POLYURETANECMENT	P1	KERAMICKÝ OBLIK 10x80x80 mm	PIR PANELY
N1.02	KAMEROVÁ KONTROLA SYROV	53.60	POLYURETANECMENT	P1	BEĽVATNÝ GLAZOVANÝ EPIDODIA SPAROVACIA KRYTIE BEĽÁ	PIR PANELY QUADCORE

POZNÁMKY : KERAMICKÝ OBLIK NA VŠETKY STĚNY OBYDNÝCH KRYTOV
- NA VŠETKY NOVE STĚNY A STĚPY POD KERAMICKÝ OBLIK AKROVAT TEKUTÚ DVUVRSTVOVÚ HYDROIZOLAČNÚ STERNU
- NA VŠETKY NOVE STĚNY A STĚPY FLEXIBILNÁ STERNA ARMOVANÁ SKLOTEXTELNOU SÍTKOU
- EXISTUJÚCU STĚNU V OS 14 JE TREBA PO ODOBRENÍ ZATEPLENÁ TREBA VYKONAT JAKOVŮV OMIETKU, UVAŽUJEME PŘEMĚNU HLUBOKO 40 MM
STĚNY PODLAHY A STĚNY SÚBE REŠENÍ FÁBRIKOVÁ S TĚL STĚL HROTŮV AHO PODLAHA TĚLA POLYURETANECMENT A POLYURETANECMENT A POLYURETANECMENT LUSTY S
POLYURETANOVÝM PŘETĚLENÍM MEZI FÁBRIKOVÁ OBLIKOM POLIMER FÁBRIKOVÁ S-80 MM.

LEGENDA MURŮV :

- NOVONAVRHOVANÉ OBYDNÉ MURŮV Z TĚHL POROTHERM 38 PROFIL HR. 380 MM
NA MALTU POROTHERM VONKÁJŠIA OMIETKA BAUMIT • ZATEPLENIE MINERÁLNA VLNA HR. 120 MM. POVRCHOVÁ ÚPRAVA VÍD POHLADY
- NOVONAVRHOVANÝ PREFABRIKOVANÝ ŽELEZOBETÓNŮV STĚP 40x40x20mm.
VONKÁJŠIA OMIETKA BAUMIT • ZATEPLENIE MINERÁLNA VLNA HR. 100 MM. POVRCHOVÁ ÚPRAVA VÍD POHLADY
- NOVONAVRHOVANÝ NEREZOVÝ STĚP 200x200mm, VYPLNENÝ ŽELEZOBETÓNOM
- NOVONAVRHOVANÝ OCEĽOVÝ PROFIL L - PODPERA SEDVŮVČOHO PANELA L 150x100x10mm, resp. SHS100x60
- NOVONAVRHOVANÝ INTERIÉROVÝ SEDVŮVČOVÝ PANEL HR. 100 MM, OBDOSTRANNE NEREZOVÝ, VÝPLŇ PIR.
XS100TL 100mm, PIR QUADCORE hr. 100mm INOXINOX 0,4mm/0,4mm
- NOVONAVRHOVANÝ INTERIÉROVÝ SEDVŮVČOVÝ PANEL HR. 60 MM - VÝPLŇ MONTÁŽNEHO OTVORU.
JEDNOSTRANNE Z INTERIÉRU NEREZOVÝ VÝPLŇ PIR. XS115MM TĚLA PIR QUADCORE NOVORAL STD (R910) 0,4mm/0,5mm
- NOVONAVRHOVANÝ FÁŠOVÝ SEDVŮVČOVÝ PANEL HR. 100 MM, VÝPLŇ MINERÁLNA VLNA.
XS100RP C K-RUC 100mm, 0,6mm/0,6mm, OBDOSTRANNE LAKOPLAST, FARBA BIELÁ RAL 9010

POZNÁMKA : VŠETKY NEREZOVÉ SEDVŮVČOVÉ PANELY KOTVÍV NEREZOVÝMI KOTVICOVÝMI PŘVKAMI.
TYP A HUSTOTA PODLA TECHNICKÝ PARAMETROV VÝROBCU PANELŮV.

OPOZORNENIE :

- NEJASNOSTI V DOKUMENTÁCI, ROZHODNÚCÍM SPÔSOBOM OVPLYVNÍUÚČE ZHOTOVENIE DIELA
HLASÍ V ČASOVOM PREDSTAVI AUTORMU NÁVRHU, PRÍPADNE DOZOROVU STAVBY.
ROVNAKO JE POTREBNÉ PREJEDNÁV S AUTORMU NÁVRHU VŠETKY ZMENY OPROTI PROJEKTU
ZO STRANY ZHOTOVITEĽA STAVBY, AKO AJ ZMENU SKUTOČNOSTÍ PREDPOKLADANÝCH
V PROJEKTE OPROTI STAVU ZISTENÉMU NA MIESTE.

±0,000 = 111,250 m.n.m

Prístavba k existujúcej budove s prevádzkou - výroba syrov				C-H Projekt projektčná kancelária Ružubová 7 Michalovce 071 01	
HP Ing. Valer Cibere	Staviteľ SVRÁŽENIE BEL SLOVENSKO, a.s.	Miesto stavby Lacinská 1, 071 01 Michalovce S.L. Michalovce, CEN. 47052	Datum 06/2026		
Autor návrhu Ing. Valer Cibere	Čiar. D - Dokumentácia stavebných objektov	Stavby objekt SO 01 - Prístavba	Formát 12x44		
Zodpovedný projektant Ing. arch. Martin Štefka	Stavby objekt SO 01 - Prístavba	Merka ASR	Číslo výkresu 011213141516		
Vypracoval Ing. Valer Cibere	Pôdorys 1.NP - nový stav	1 : 50	ASR-06		