


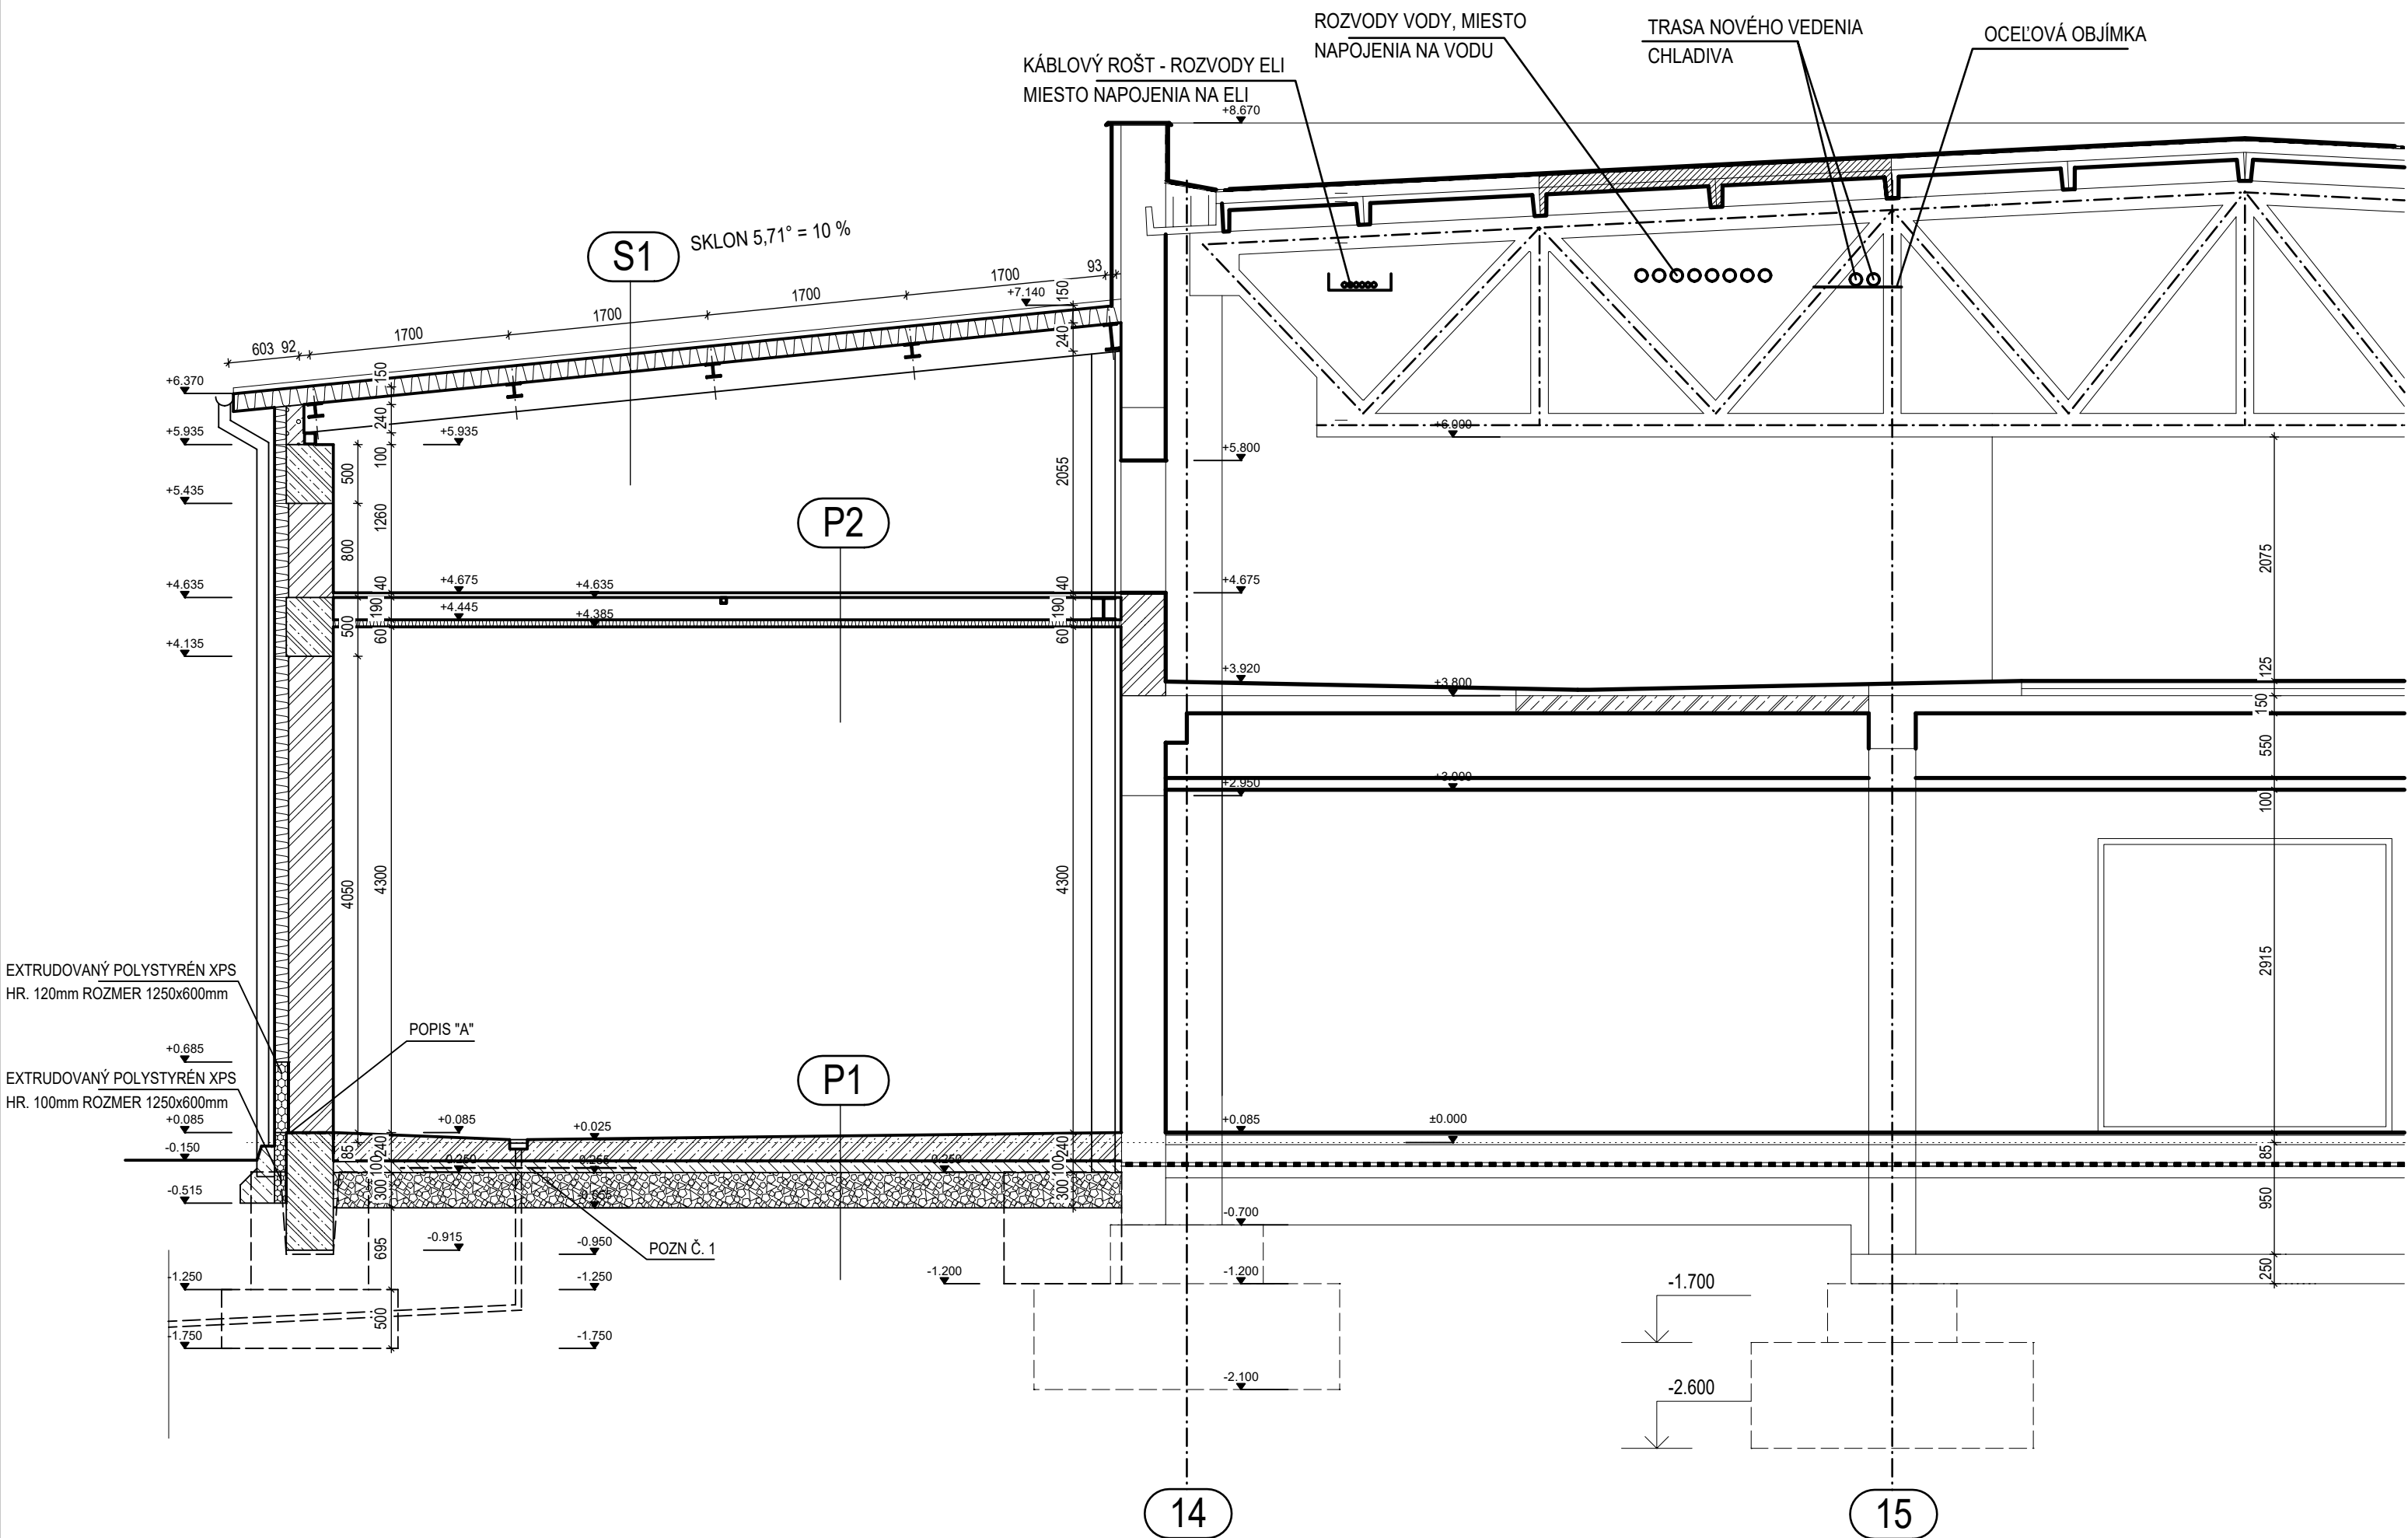

P1

- POLYURETANCEMENT, ŽLTÁ FARBA, PROTIŠMYKOVÁ UPRAVA - 6 MM
- DRÁTKOBETONOVÁ DOSKA BETÓN C 25/30 (B 30) V SPÁDE - 180 až 240 mm
- GEOTEXTÍLIA 400 g/m²
- HYDROIZOLÁCIA - SIKAPLAN WP1100 HR.1,5 MM
- GEOTEXTÍLIA 400 g/m²
- PODKLADNÝ BETÓN C 12/15 (B15) - 100 mm
- ZHUTNENÉ ŠTRKOVÉ LÔŽKO - Edef2 = 45 MPa - 400 mm
- RASTLÝ TERÉN

P2

- OCEĽOVÝ ROŠT POZINKOVANÝ hr. 40 mm, ROŠT 40x5, ZN, 1500x1000, Nosnosť (bodové zaťaženie) : 227,50kg
- NOSNÝ OCEĽOVÝ PROFIL hr. HEA 200, výška 190 mm, šírka 200 mm
- NEREZOVÝ SENDVIČOVÝ PANEL PIR QUADCORE hr. 60 mm 0,4mm/0,6mm (nerez zo spodnej strany), z hora RAL 9010

S1

- SENDVIČOVÝ STREŠNÝ PANEL MINERÁLNA VLNA KS 1000 FF 150 0,6/0,5 TR/Q hr. 150 mm, obojstranne RAL 9010
- NOSNÝ OCEĽOVÝ PROFIL hr. IPE 240


POPIS "A"

V prípade napojenia hydroizolácie na základový trám. Prechod riešiť pomocou prechodového pásu SikaDilatec ER, na trám sa lepí pomocou epoxidového lepidla Sikadur 31CF mPVC pásik Sika Dilatec ER-350, a druhá strana pásika sa teplovzdušne navarí na mPVC fóliu Sikaplan WP 1100 -15HL. Takto nedôjde k vzlyznaniu vlhkosti. Hornú hranu trámu a exteriérovú plochu do výšky 600 mm pod hornú hranu trámu + stenu z tehál do výšky 600 mm opatriť penetráciou Sika Igsol101 + hydroizolácia Sika Igoflex®- 201.

POZNÁMKY :

POZN. Č. 1 - DO PODKLADNÉHO BETÓNU V MIESTE NEREZOVÉHO ŽLABU ULOŽIŤ KARI ROHOŽ 100x100x8 mm, ROZMEROV 2x3 m ŠÍRKA 2,0 m, PRESAH 1,0 m NA KAŽDÝ STANU OD OSI ŽLABU.

±0,000 = 111,250 m.n.m

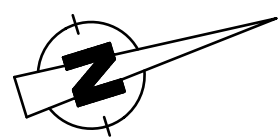

Názov stavby :					C-H Projekt projekčná kancelária Ružová 7 Michalovce 071 01				
Prístavba k existujúcej budove s prevádzkou - výroba syrov									
HIP : Ing. Valér Cibere		Stavebník : SYRÁREŇ BEL SLOVENSKO, a.s. Lastomírska 1, 071 01 Michalovce			Miesto stavby : Lastomírska 1, 071 01 Michalovce k.ú. Michalovce, CKN: 4706/2, 4710			Dátum : 06/2026	
Autor návrhu : Ing. Valér Cibere		Časť : D - Dokumentácia stavebných objektov				Diel : ASR		Formát : 3xA4	
Zodpovedný projektant : Ing. arch. Martin Štofira		Stavebný objekt : SO 01 - Prístavba						Pare : 0 1 2 3 4 5 6	
Vypracoval : Ing. Valér Cibere		Obsah výkresu : Rez - nový stav				Mierka : 1 : 50		Číslo výkresu : ASR-08	
Všetky práva k tomuto technickému podkladu prináležia výhradne spoločnosti C-H Projekt s.r.o. a bez súhlasu nesmie byť technický podklad kopírovaný, rozmnožovaný a nie je dovolené ho poskytovať tretím osobám.									