

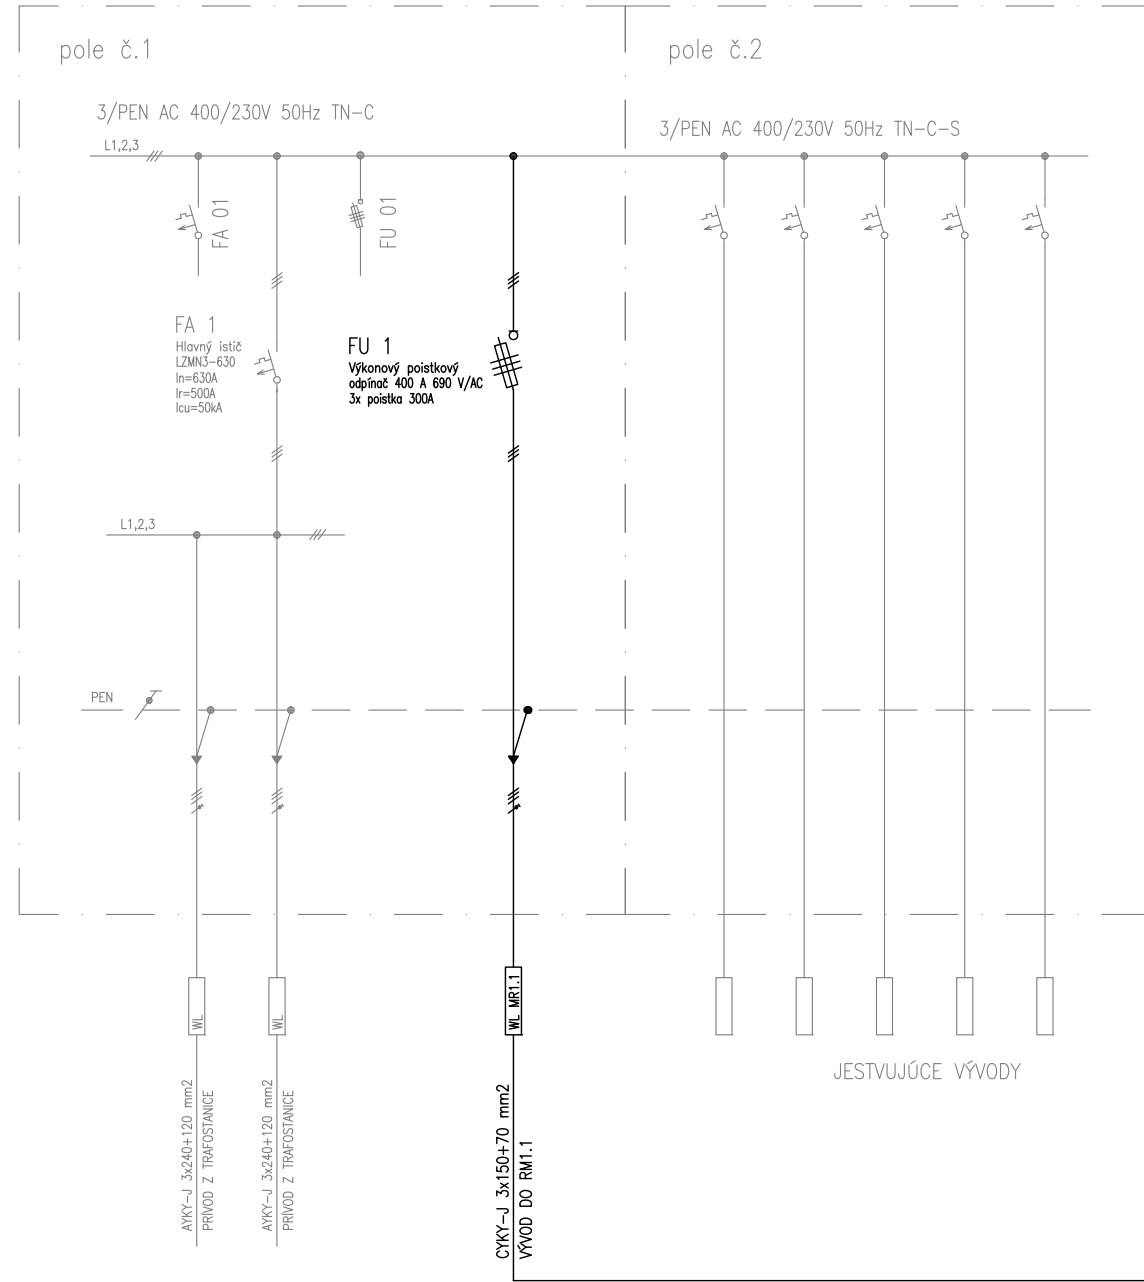


ROZVÁDZAČ "RM2.2" – JESTVUJÚCI OCELOPLECHOVÝ ROZVÁDZAČ

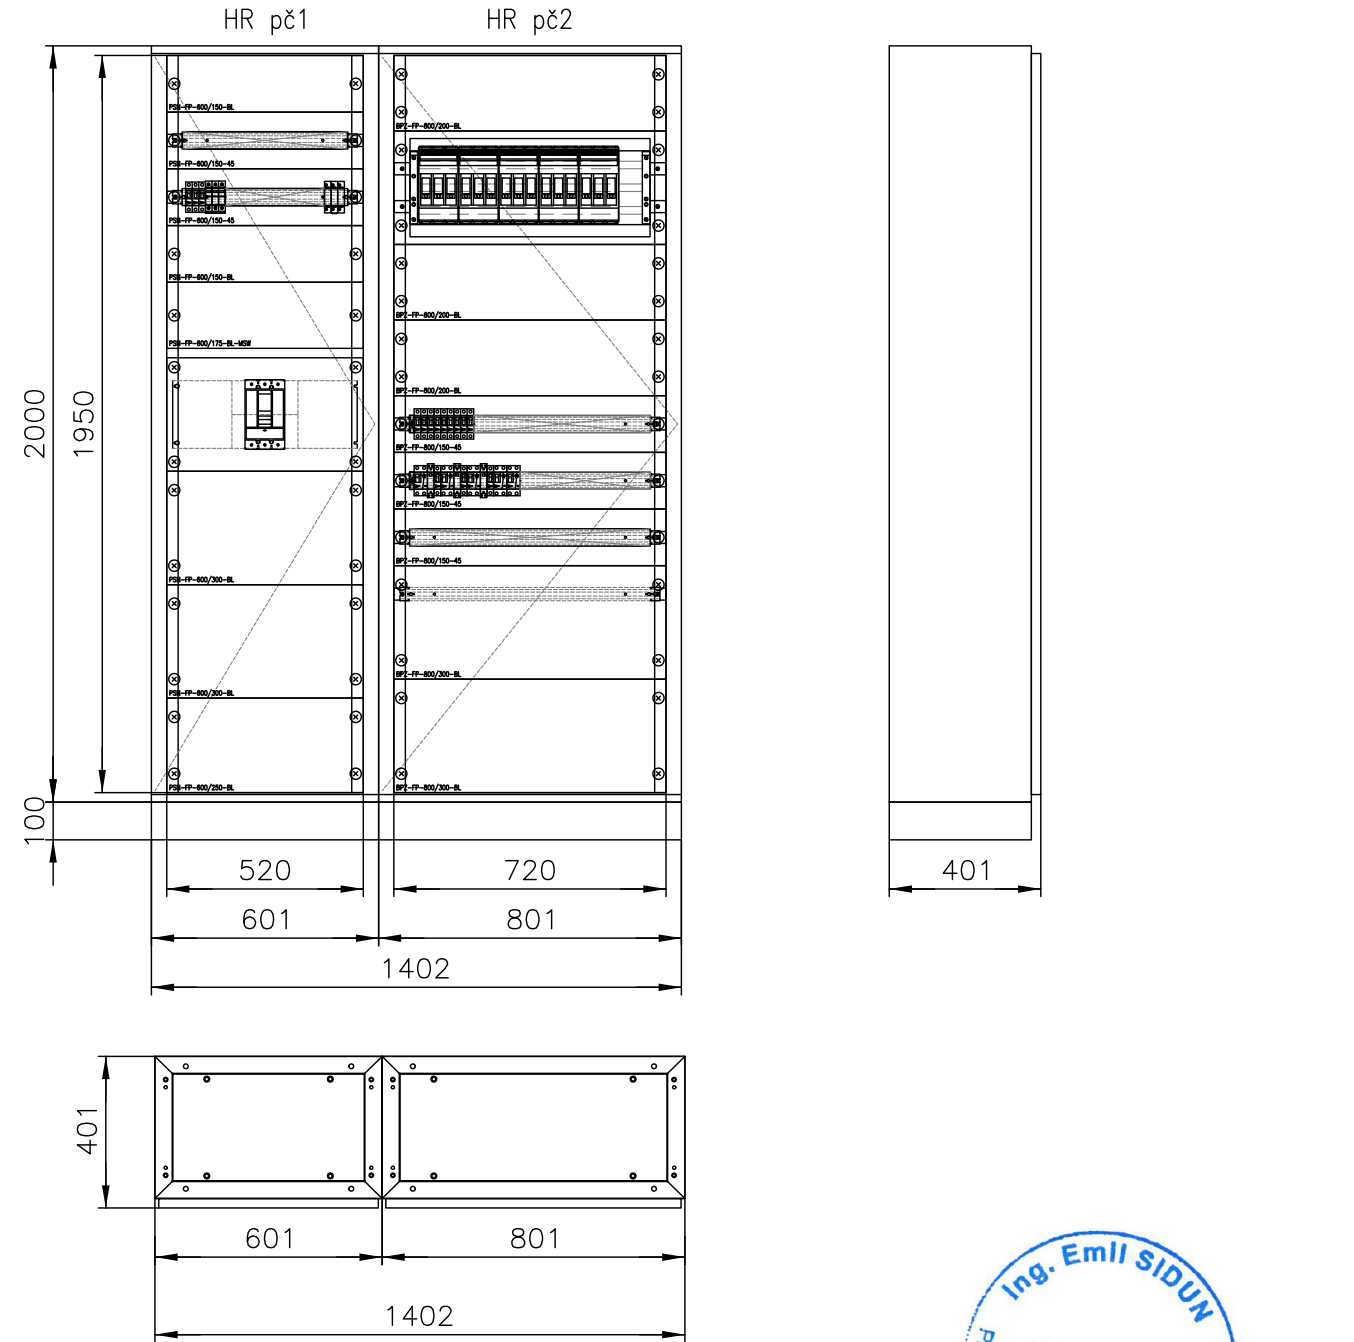

ROZVÁDZAČ "RM1.1" – OCELOPLECOVÝ ROZVÁDZAČ o rozmeroch 2100x1400x400mm

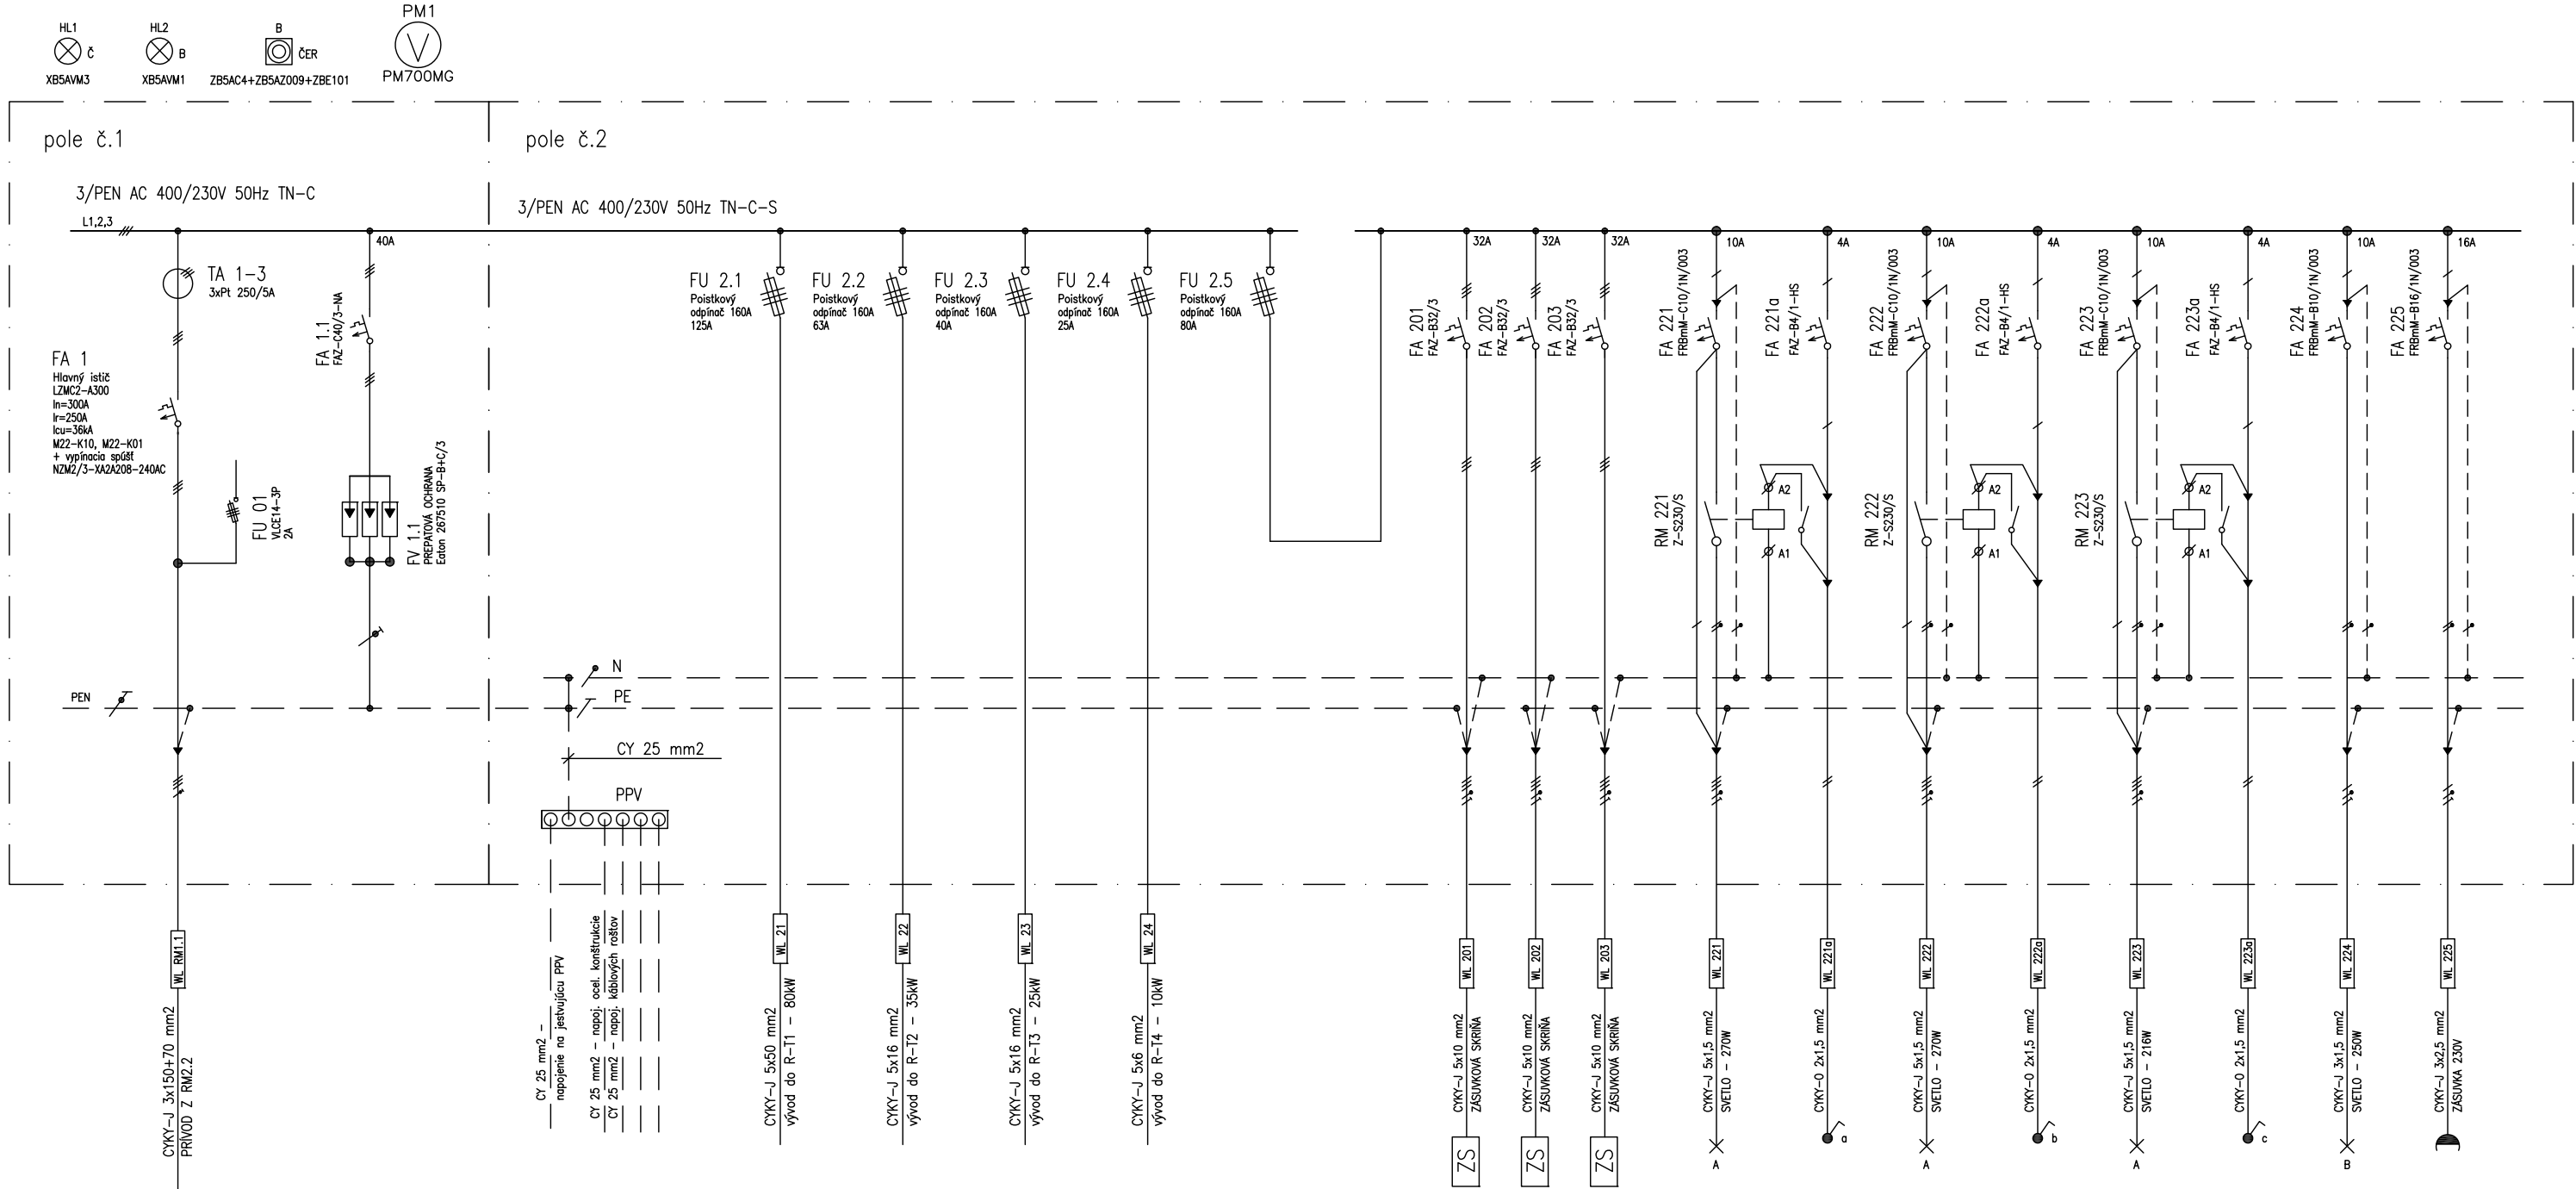

POZNÁMKA:

- PLATÍ PRE NAPÄTIE 3/PEN AC 400/230V 50Hz TN–C prívod pre HR1.1
- PLATÍ PRE NAPÄTIE 3/N/PE AC 400/230V 50Hz TN–C–S HR1.1
- PLATÍ PRE NAPÄTIE 3/N/PE AC 400/230V 50Hz TN–S vývody z HR1.1
- OCHRANA PRED ÚRAZOM EL. PRÚDOM V NORMÁLNEJ PREVÁDZKE /ZÁKL.OCHRANA/ SA NAVRHUJE IZOLOVANIM ŽIVÝCH ČASTÍ A KRYTMI V ZMYSLE STN 33 2000–4–41
- OCHRANOU PRÚDOVÝMI CHRÁNIČMI S Id=30mA PODLA STN 33 2000–4–41
- OCHRANA PRED ÚRAZOM EL. PRÚDOM PRI PORUČE SA NAVRHUJE SAMOČINNÝM ODPOJENIM NAPÁJANIA V ZMYSLE STN 33 2000–4–41.

INŠTALOVANÝ VÝKON : Pi= 155 kW
SÚDOBOSŤ BETA=1
VÝPOČTOVÉ ZAŤAŽENIE : Pp=155 kW
(Ip= 236A ;cos fi =0,95)

PRÍVODY : ZHOLA
VÝVODY : HORE
KRYTIE : IP 54/20,
FARBA : BIELA
OCHRANA : podľa STN 33 2000–4–41

Názov stavby : Prístavba k existujúcej budove s prevádzkou - výroba syrov			C-H Projekt projektčná kancelária Ružová 7 Michalovce 071 01		
HIP : Ing. Valér Cibere	Stavebník : SYRÁREŇ BEL SLOVENSKO, a.s. Lastomírska 1, 071 01 Michalovce	Miesto stavby : Lastomírska 1, 071 01 Michalovce k.ú. Michalovce	Dátum : 06/2026		
Autor návrhu : Ing. Valér Cibere	Časť : D - Dokumentácia stavebných objektov	Diel :	Formát : 4xA4		
Zodpovedný projektant : Ing. Emil Sidun	Stavebný objekt : SO 01 - Prístavba	Pare :	ELI		
Vypracoval : Ing. Emil Sidun	Obsah výkresu : Schéma zapojenia rozvádzača RM1.1	Mierka : - : -	Číslo výkresu : ELI-04		