



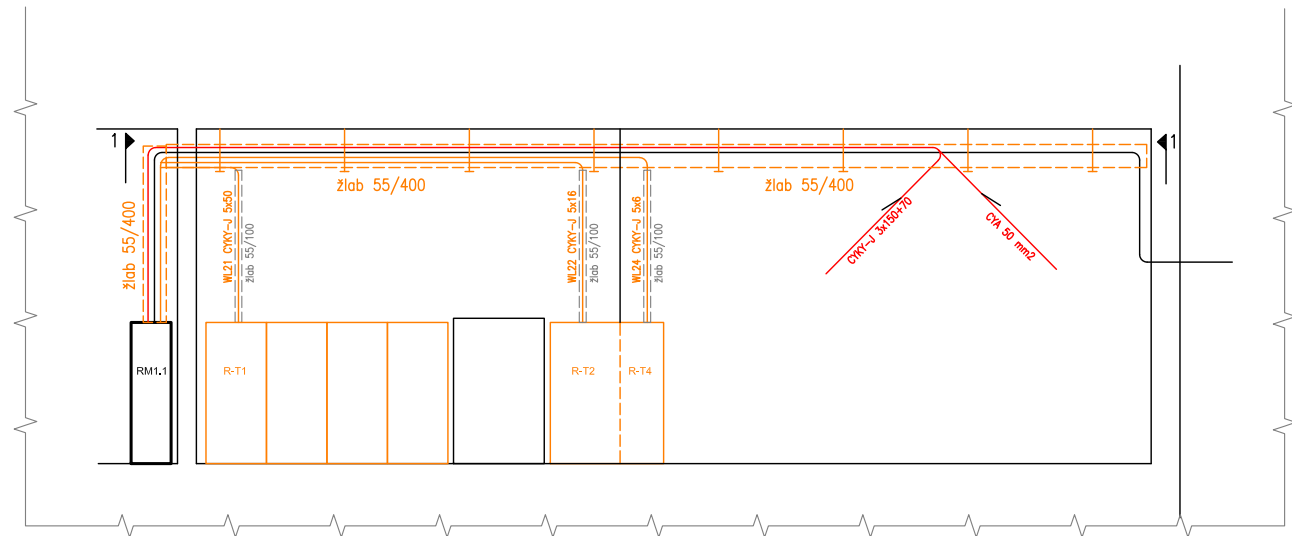

- 1 1 Kábelový drôtový žlab, šírka 400, výška bočnice 55, Žiarovo pozinkované (GC) + príslušenstvo zavesený na strope, resp. upevnený na stene
- 2 2 Kábelový drôtový žlab, šírka 100, výška bočnice 55, Žiarovo pozinkované (GC) + príslušenstvo upevnený na podlahe resp. stene

POZNÁMKA:

- PLATÍ PRE NAPÄTIE 3/PEN AC 400/230V 50Hz TN-C prívod pre HR1.1
- PLATÍ PRE NAPÄTIE 3/N/PE AC 400/230V 50Hz TN-C-S HR1.1
- PLATÍ PRE NAPÄTIE 3/N/PE AC 400/230V 50Hz TN-S vývody z HR1.1
- OCHRANA PRED ÚRAZOM EL. PRÚDOM V NORMÁLNEJ PREVÁDZKE /ZÁKL.OCHRANA/ SA NAVRHUJE IZOLOVANÍM ŽIVÝCH ČASTÍ A KRYTÍMI V ZMYSLE STN 33 2000-4-41 A DOPLN. OCHRANOU PRÚDOVÝMI CHRÁNIČMI S  $I_d=30\text{mA}$  PODLA STN 33 2000-4-41
- OCHRANA PRED ÚRAZOM EL. PRÚDOM PRI PORUČE SA NAVRHUJE SAMOČINNÝM ODPOJENÍM NAPÁJANIA V ZMYSLE STN 33 2000-4-41.

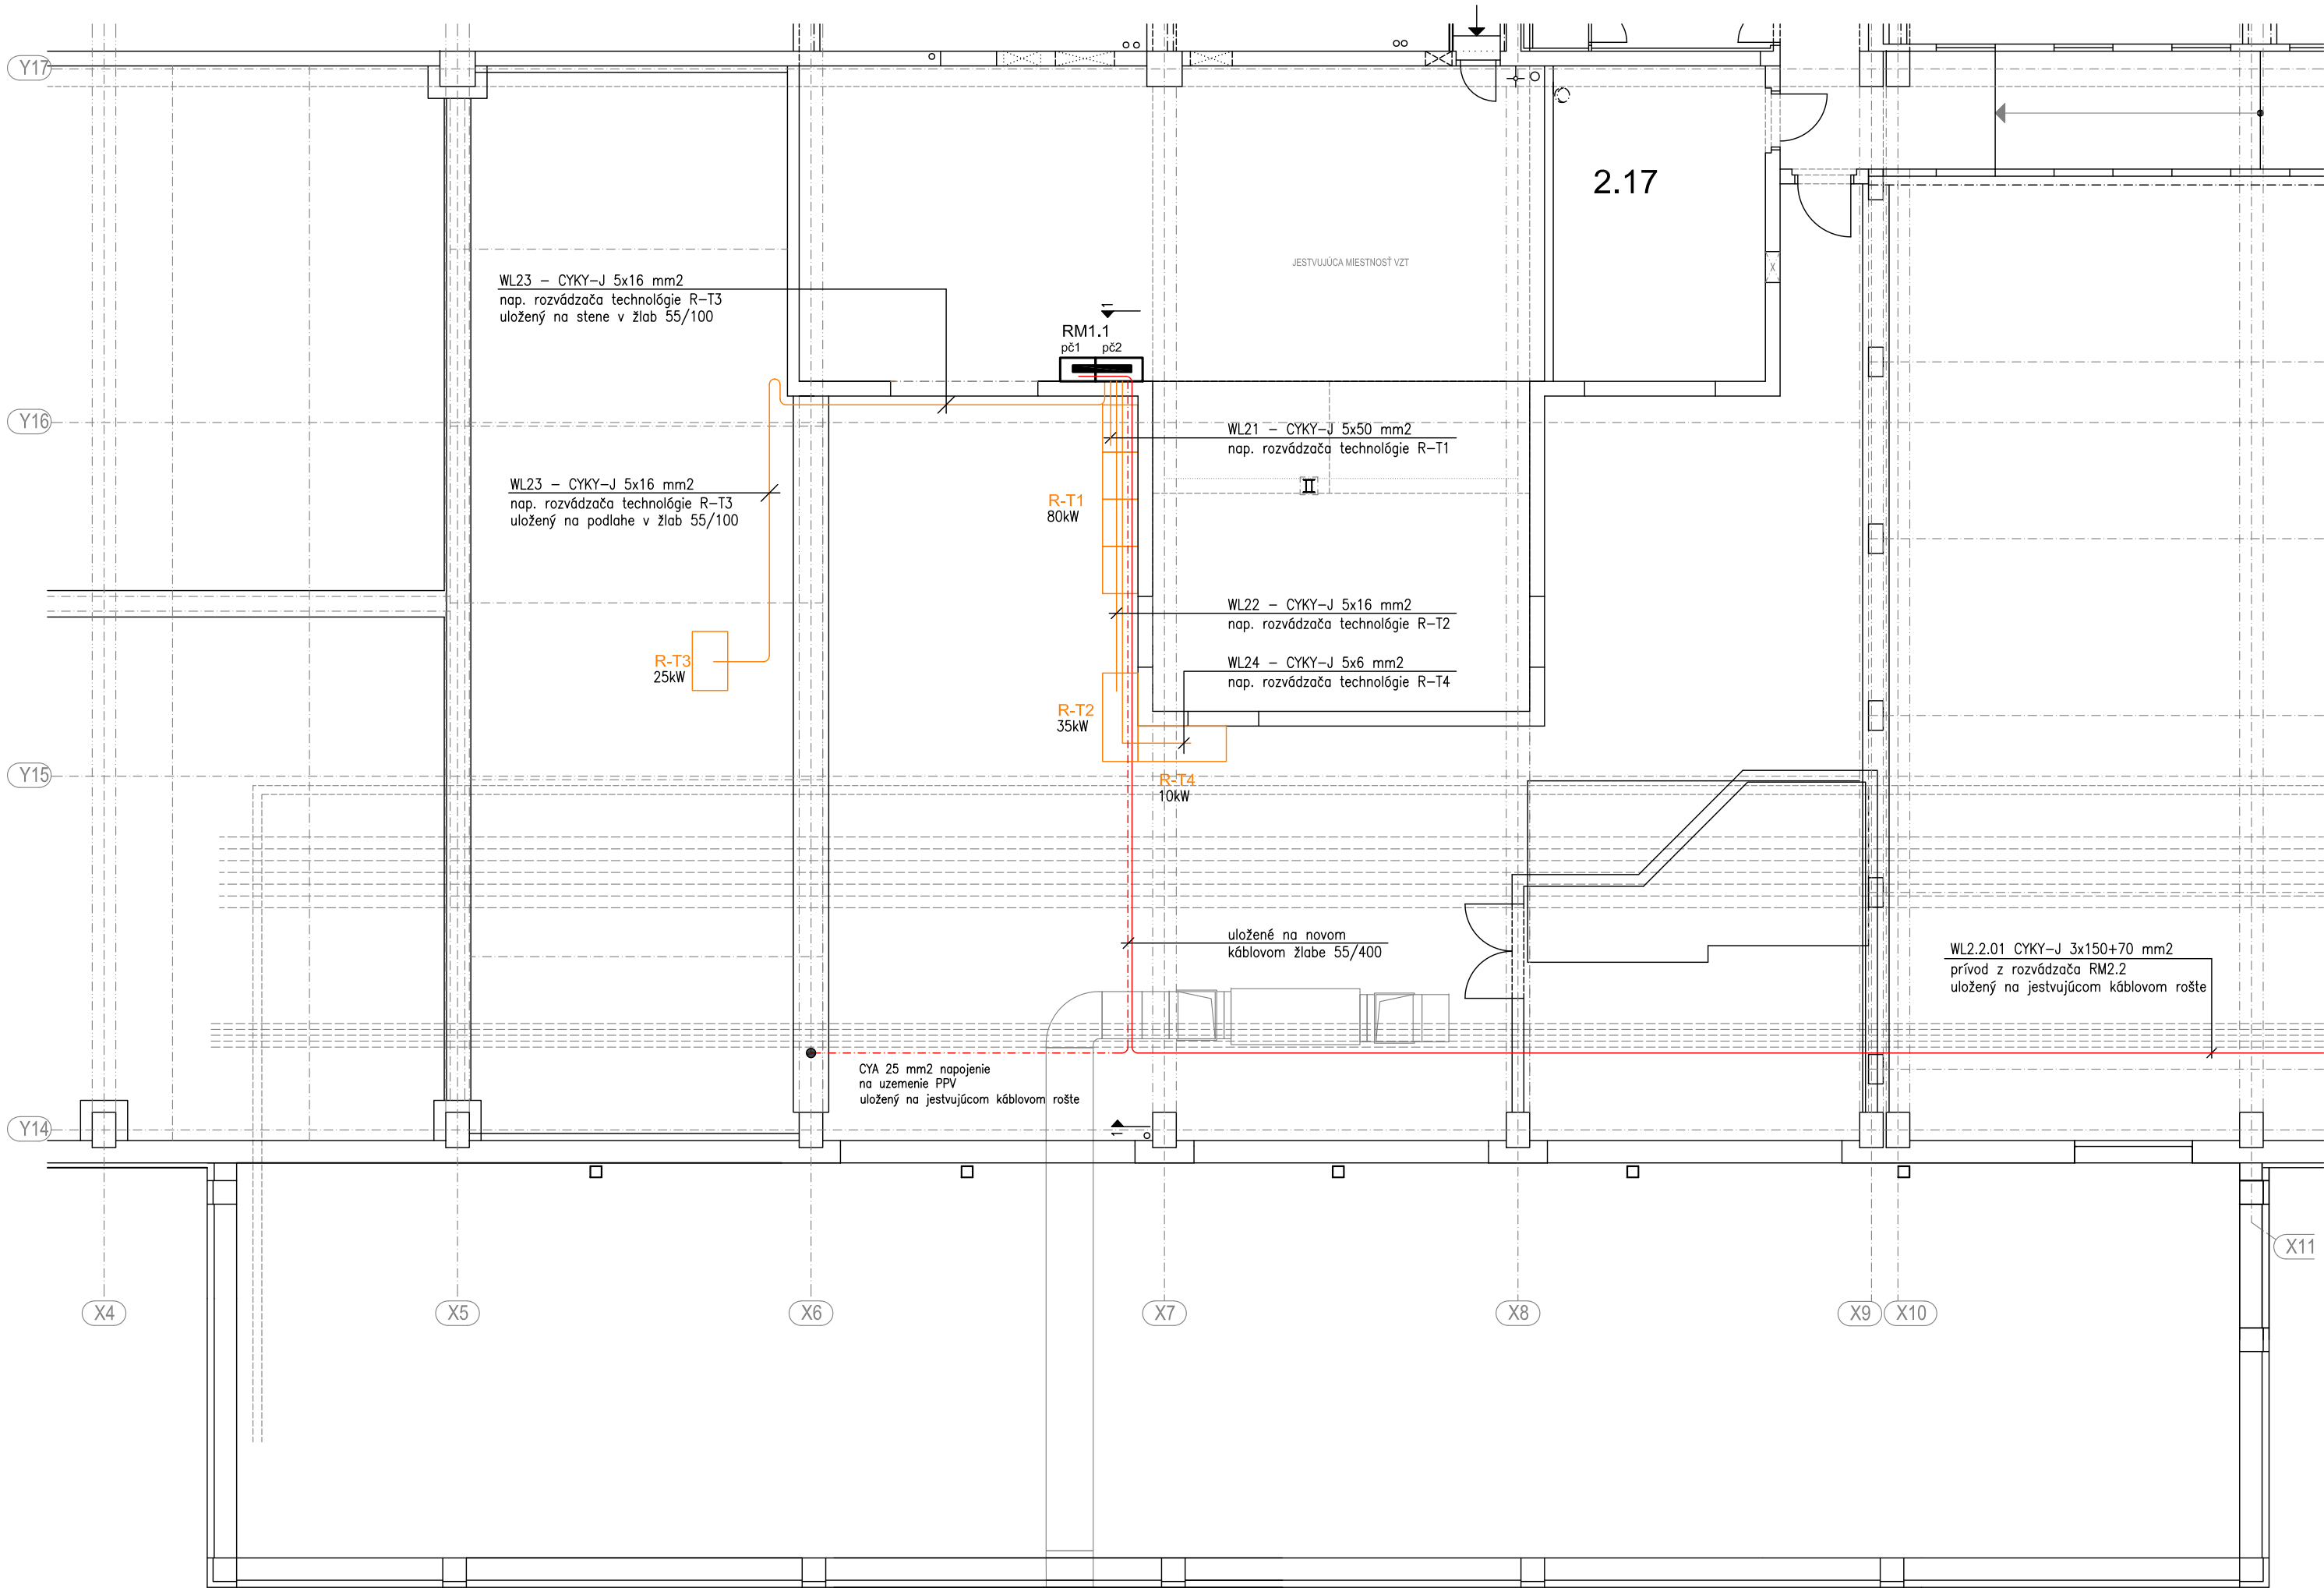

|   |  |                                                                                      |   |                              |                                                         |
|---|--|--------------------------------------------------------------------------------------|---|------------------------------|---------------------------------------------------------|
| Názov stavby :   |  |                                                                                      | <div>C-H Projekt</div> <div>projektčná kancelária</div> <div>Ružová 7</div> <div>Michalovce 071 01</div> |                              |                                                         |
| <div>Prístavba k existujúcej budove s</div> <div>prevádzkou - výroba syrov</div>   |  |                                                                                      |   |                              |                                                         |
| HIP :<br>Ing. Valér Cibere   |  | Stavebník : SYRÁREŇ BEL SLOVENSKO, a.s.<br>Lastomírska 1, 071 01 Michalovce          | Miesto stavby : Lastomírska 1, 071 01 Michalovce<br>k.ú. Michalovce, CKN: 4706/2, 4710                   |                              | Dátum : 06/2026                                         |
| Autor návrhu :<br>Ing. Valér Cibere   |  | Časť : D - Dokumentácia stavebných objektov                                          |   | Diel :<br><br><div>ELI</div> | Formát : 3xA4                                           |
| Zodpovedný projektant :<br>Ing. Emil Sidun   |  | Stavebný objekt : SO 01 - Prístavba                                                  |   |                              | Pare :<br><div>0123456</div>                            |
| Vypracoval :<br>Ing. Emil Sidun   |  | Obsah výkresu :<br>Situčná schéma napájacích rozvodov<br>technologických rozvádzačov |   |                              | Číslo výkresu :<br><div>1 : 100</div> <div>ELI-05</div> |
| Všetky práva k tomuto technickému podkladu prináležia výhradne spoločnosti C-H Projekt s.r.o., a bez súhlasu nesmie byť technický podklad kopírovaný, rozmnožovaný a nie je dovolené ho postupiť tretím osobám. |  |                                                                                      |   |                              |                                                         |

Všetky práva k tomuto technickému podkladu prináležia výhradne spoločnosti C-H Projekt s.r.o., a bez súhlasu nesmie byť technický podklad kopírovaný, rozmnožovaný a nie je dovolené ho posúlať tretím osobám.