


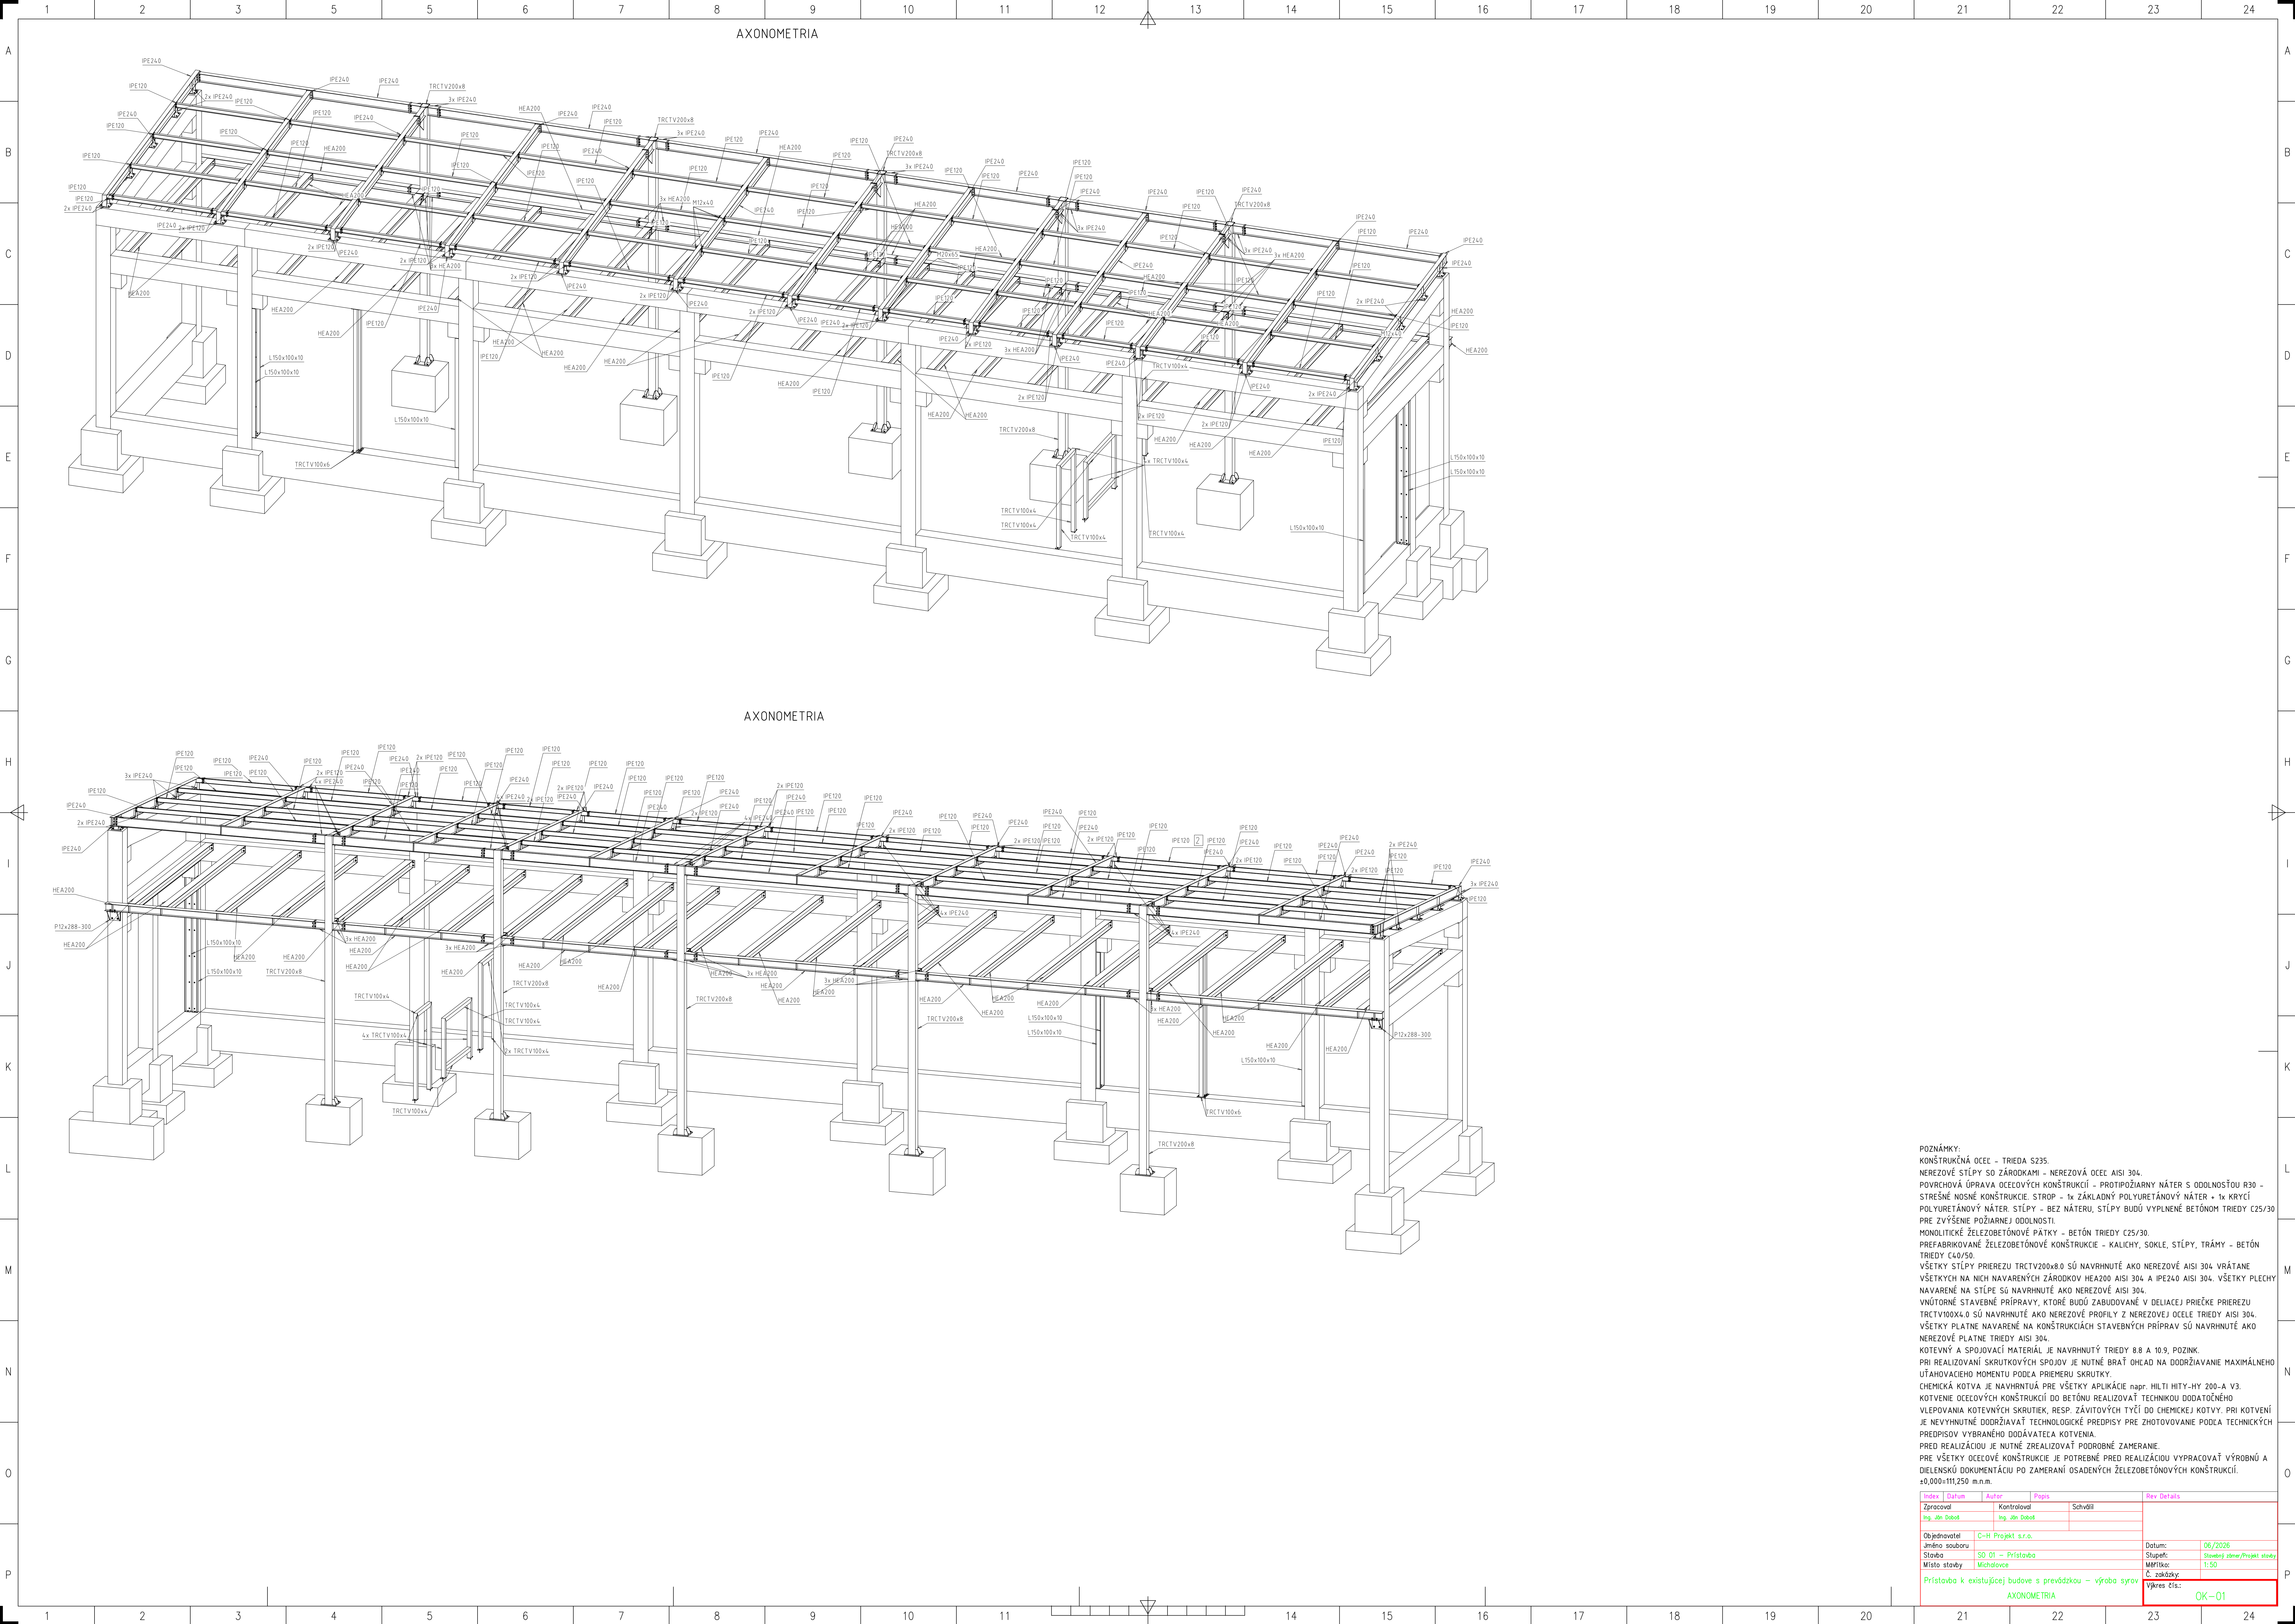

POZNÁMKY:
KONŠTRUKČNÁ OCEĽ - TRIEDA S235.
NEREZOVÉ STĚPY S0 ŽÁRODKAMI - NEREZOVÁ OCEĽ AISI 304.
POVRCHOVÁ ÚPRAVA OCEĽOVÝCH KONŠTRUKCIÍ - PROTIPOŽIARNÝ NÁTER S ODOLNOSŤOU R30 -
STREŠNÉ NOSNÉ KONŠTRUKCIE. STROP - 1x ZÁKLADNÝ POLYURETANOVÝ NÁTER + 1x KRYCÍ
POLYURETANOVÝ NÁTER. STĚPY - BEZ NÁTERU, STĚPY BUDÚ VYPLNENÉ BETÓNOM TRIEDY C25/30
PRE ZVÝŠENIE POŽIARNEJ ODOLNOSTI.
MONOLITICKÉ ŽELEZOBETÓNOVÉ PÁTKY - BETÓN TRIEDY C25/30.
PREFABRIKOVANÉ ŽELEZOBETÓNOVÉ KONŠTRUKCIE - KALICHY, SOKLE, STĚPY, TRÁMY - BETÓN
TRIEDY C40/50.
VŠETKY STĚPY PRIEREZU TRCTV200x8 SÚ NAVRHNUTÉ AKO NEREZOVÉ AISI 304 VŔÁTANE
VŠETKYCH NA NICH NAVARENÝCH ŽÁRODKOV HEA200 AISI 304 A IPE240 AISI 304. VŠETKY PLECHY
NAVARENÉ NA STĚPE SÚ NAVRHNUTÉ AKO NEREZOVÉ AISI 304.
VNÚTORNÉ STAVEBNÉ PRÍPRAVY, KTORÉ BUDÚ ZABUDOVANÉ V DELIAČEJ PRIEČKE PRIEREZU
TRCTV100x4.0 SÚ NAVRHNUTÉ AKO NEREZOVÉ PROFILY Z NEREZOVEJ OCEĽE TRIEDY AISI 304.
VŠETKY PLATNE NAVARENÉ NA KONŠTRUKCIÁCH STAVEBNÝCH PRÍPRAV SÚ NAVRHNUTÉ AKO
NEREZOVÉ PLATNE TRIEDY AISI 304.
KOTEVNÝ A SPOJOVACÍ MATERIÁL JE NAVRHNUTÝ TRIEDY 8.8 A 10.9, POZNÍK.
PRI REALIZOVANÍ SKRUTKOVÝCH SPOJOV JE NUTNÉ BRAŤ OHĽAD NA DOORŽIAVANIE MAXIMÁLNEHO
ÚTAHOVACIEHO MOMENTU PODLA PRIEMERU SKRUTKY.
CHEMICKÁ KOTVA JE NAVRHNUTÁ PRE VŠETKY APLIKÁCIE napr. HILTI HIT-Y-HY 200-A V3.
KOTVENIE OCEĽOVÝCH KONŠTRUKCIÍ DO BETÓNU REALIZOVAŤ TECHNIKOU DODATOČNÉHO
VLEPOVANIA KOTEVNÝCH SKRUTIEK, RESP. ZÁVITOVÝCH TYČÍ DO CHEMICKEJ KOTVY. PRI KOTVENÍ
JE NEVYHNUTNÉ DODRŽIAVAŤ TECHNOLOGICKÉ PREDPISY PRE ZHOTOVOVANIE PODLA TECHNIKÝCH
PREDPISOV VYBRANÉHO DODÁVATEĽA KOTVENIA.
PRED REALIZÁCIOU JE NUTNÉ ZREALIZOVAŤ PODROBNÉ ZAMERANIE.
PRE VŠETKY OCEĽOVÉ KONŠTRUKCIE JE POTREBNÉ PRED REALIZÁCIOU VYPRACOVAŤ VÝROBNÚ A
DIELENSKÚ DOKUMENTÁCIU PO ZAMERANÍ ŽELEZOBETÓNOVÝCH KONŠTRUKCIÍ.
±0,000=111,250 m.n.m.

Index	Datum	Autor	Popis	Rev	Details
Zpracoval	Ing. Ján Dobos	Kontroloval		Schválil	
Objednatel	C-H Projekt s.r.o.				Datum:
Jméno souboru					Stupeň:
Stavba	SO 01 - Prístavba				Stavbný záměr/Projekt stavby
Místo stavby	Michalovce				Měřítko:
Prístavba k existujúcej budove s prevádzkou - výroba syrov				Č. zakázky:	1:50
AXONOMETRIA				Výkres číslo:	OK-01