


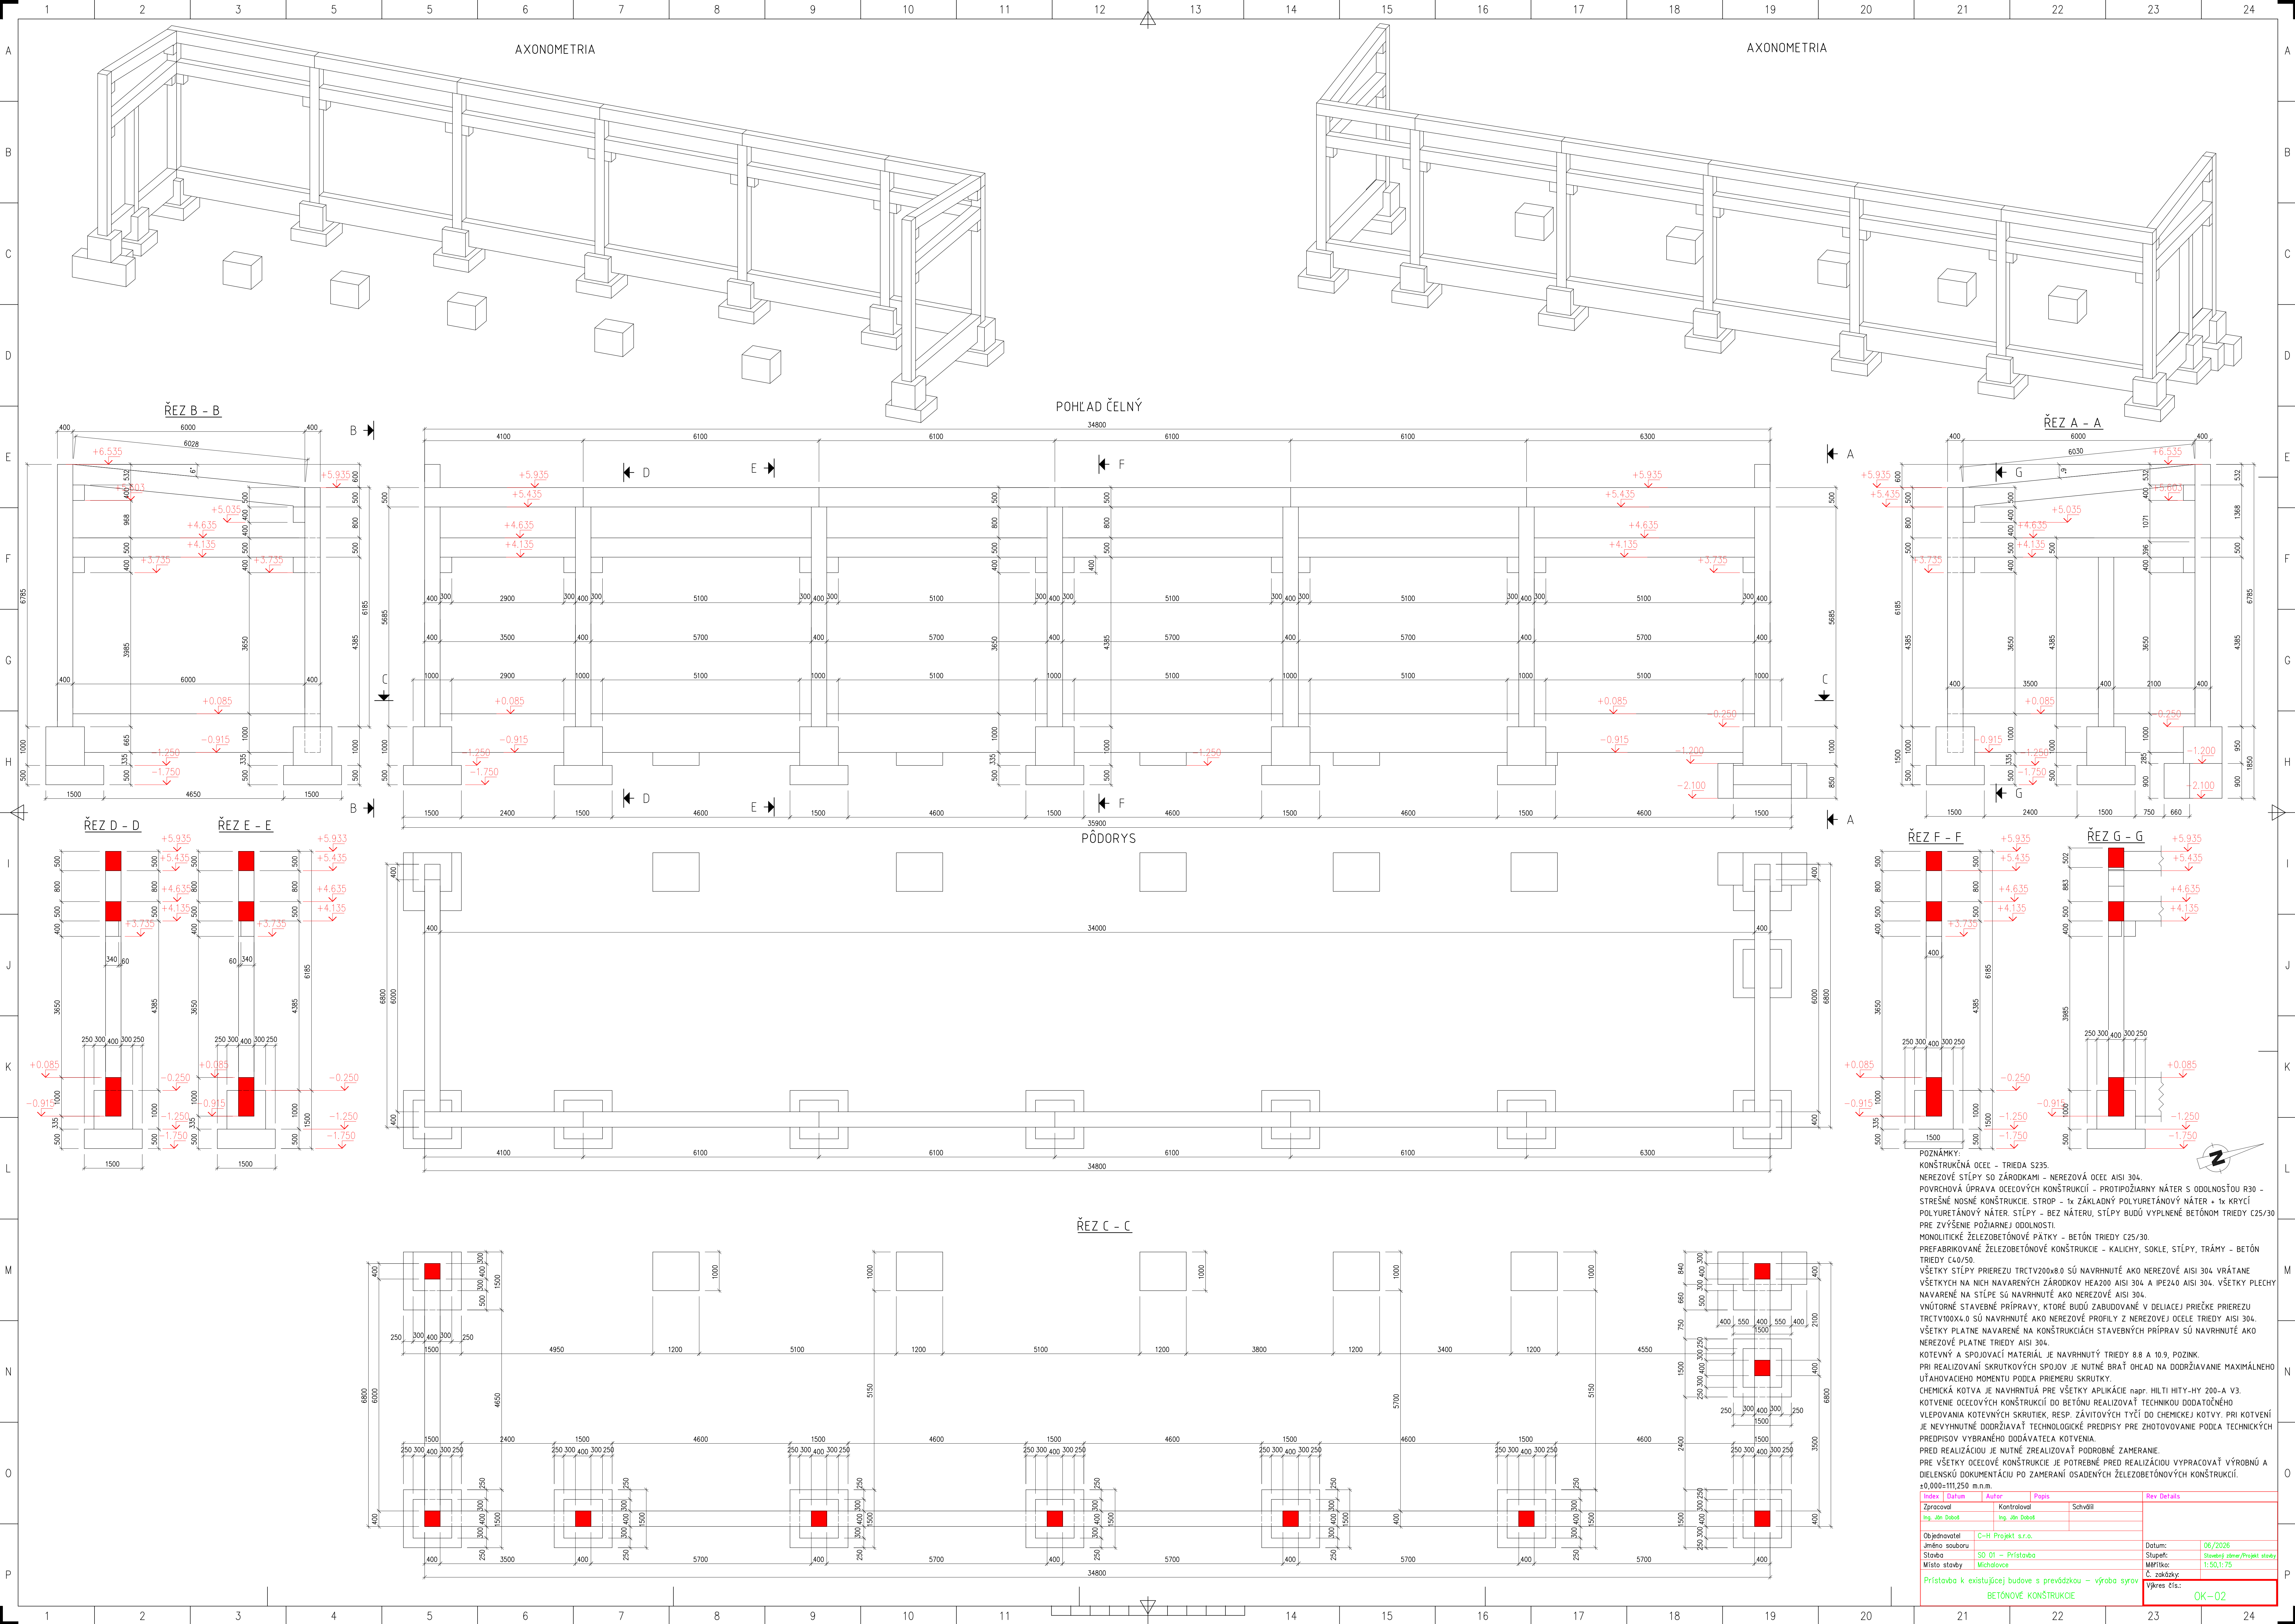

POZNÁMKY:

KONŠTRUKČNÁ OCEĽ - TRIEDA S235.

NEREZOVÉ STĺPY SO ZÁRODKAMI - NEREZOVÁ OCEĽ AISI 304.

POVRCHOVÁ ÚPRAVA OCEĽOVÝCH KONŠTRUKCIÍ - PROTIPOŽIARNY NÁTER S ODOLNOSŤOU R30 -

STREŠNÉ NOSNÉ KONŠTRUKCIE STROP - 1x ZÁKLADNÝ POLYURETÁNOVÝ NÁTER + 1x KRYCÍ

POLYURETÁNOVÝ NÁTER. STĺPY - BEZ NÁTERU, STĺPY BUDÚ VYPLNENÉ BETÓNOM TRIEDY C25/30

PRE ZVÝŠENIE POŽIARNEJ ODOLNOSTI.

MONOLITICKÉ ŽELEZOBETÓNOVÉ PÁTKY - BETÓN TRIEDY C25/30.

PREFABRIKOVANÉ ŽELEZOBETÓNOVÉ KONŠTRUKCIE - KALICHY, SOKLE, STĺPY, TRÁMY - BETÓN TRIEDY C40/50.

VŠETKY STĺPY PRIEREZU TRCIV200x80 SÚ NAVRHNUTÉ AKO NEREZOVÉ AISI 304 VRÁTANE

VŠETKYCH NA NICH NAVARENÝCH ZÁRODKOV HEAZ00 AISI 304 A IPEZ40 AISI 304. VŠETKY PLECHY

NAVARENÉ NA STĺPE SÚ NAVRHNUTÉ AKO NEREZOVÉ AISI 304.

VNÚTORNÉ STAVEBNÉ PRÍPRAVY, KTORÉ BUDÚ ZABUDOVANÉ V DELACEJ PRIEREZU PRIEREZU

TRCIV100x40 SÚ NAVRHNUTÉ AKO NEREZOVÉ PROFILY Z NEREZOVEJ OCEĽE TRIEDY AISI 304.

VŠETKY PLATNE NAVARENÉ NA KONŠTRUKCIÁCH STAVEBNÝCH PRÍPRAV SÚ NAVRHNUTÉ AKO

NEREZOVÉ PLATNE TRIEDY AISI 304.

KOTEVNÝ A SPOJOVACÍ MATERIÁL JE NAVRHNUTÝ TRIEDY 8.8 A 10.9, POZINK.

PRI REALIZOVANÍ SKRUTKOVÝCH SPOJOV JE NUTNÉ BRAŤ OHĽAD NA DODRŽIAVANIE MAXIMÁLNEHO

UŤAHOVACIEHO MOMENTU PODĽA PRIEMERU SKRUTKY.

CHEMICKÁ KOTVA JE NAVRHNUTÁ PRE VŠETKY APLIKÁCIE napr. HILTI HITY-HY 200-A V3.

KOTVENIE OCEĽOVÝCH KONŠTRUKCIÍ DO BETÓNU REALIZOVAŤ TECHNIKOU DODATOČNÉHO

VPLEOVANIA KOTEVNÝCH SKRUTIEK, RESP. ZÁVITOVÝCH TYČÍ DO CHEMICKÉ KOTVY. PRI KOTVENÍ

JE NEVYHNUTNÉ DODRŽIAVAŤ TECHNOLOGICKÉ PREDPISY PRE ZHOTOVOVANIE PODĽA TECHNIKÝCH

PREDPISOV VYBRANÉHO DODÁVATEĽA KOTVENIA.

PRED REALIZÁCIOU JE NUTNÉ ZREALIZOVAŤ PODROBNÉ ZAMERANIE.

PRE VŠETKY OCEĽOVÉ KONŠTRUKCIE JE POTREBNÉ PRED REALIZÁCIU VYPRACOVAŤ VÝROBNÚ A

DELISKÚ DOKUMENTÁCIU PO ZAMERANÍ OSADENÝCH ŽELEZOBETÓNOVÝCH KONŠTRUKCIÍ.

±0,000±111,250 m.n.m

| Príloha 1 Detail                                           | Autorka            | Popis    | Rev Details                   |
|------------------------------------------------------------|--------------------|----------|-------------------------------|
| Zpracoval                                                  | Kontroloval        | Schválil |                               |
| Ing. Ján Dobos                                             |                    |          |                               |
| Ošetrovateľ                                                | C-H Projekt s.r.o. | Datum:   | 06/2026                       |
| Imeno súboru                                               |                    | Stupeň:  | Stavebný záměr/Projekt stavby |
| Stavba                                                     | SO 01 - Prístavba  | Méřítka: | 1:50;1:75                     |
| Místo stavby                                               | Michalovce         | Zakázka: |                               |
| Prístavba k existujúcej budove s prevádzkou - výroba syrov |                    |          | Výkres číslo: OK-02           |
| BETÓNOVÉ KONŠTRUKCIE                                       |                    |          |                               |