


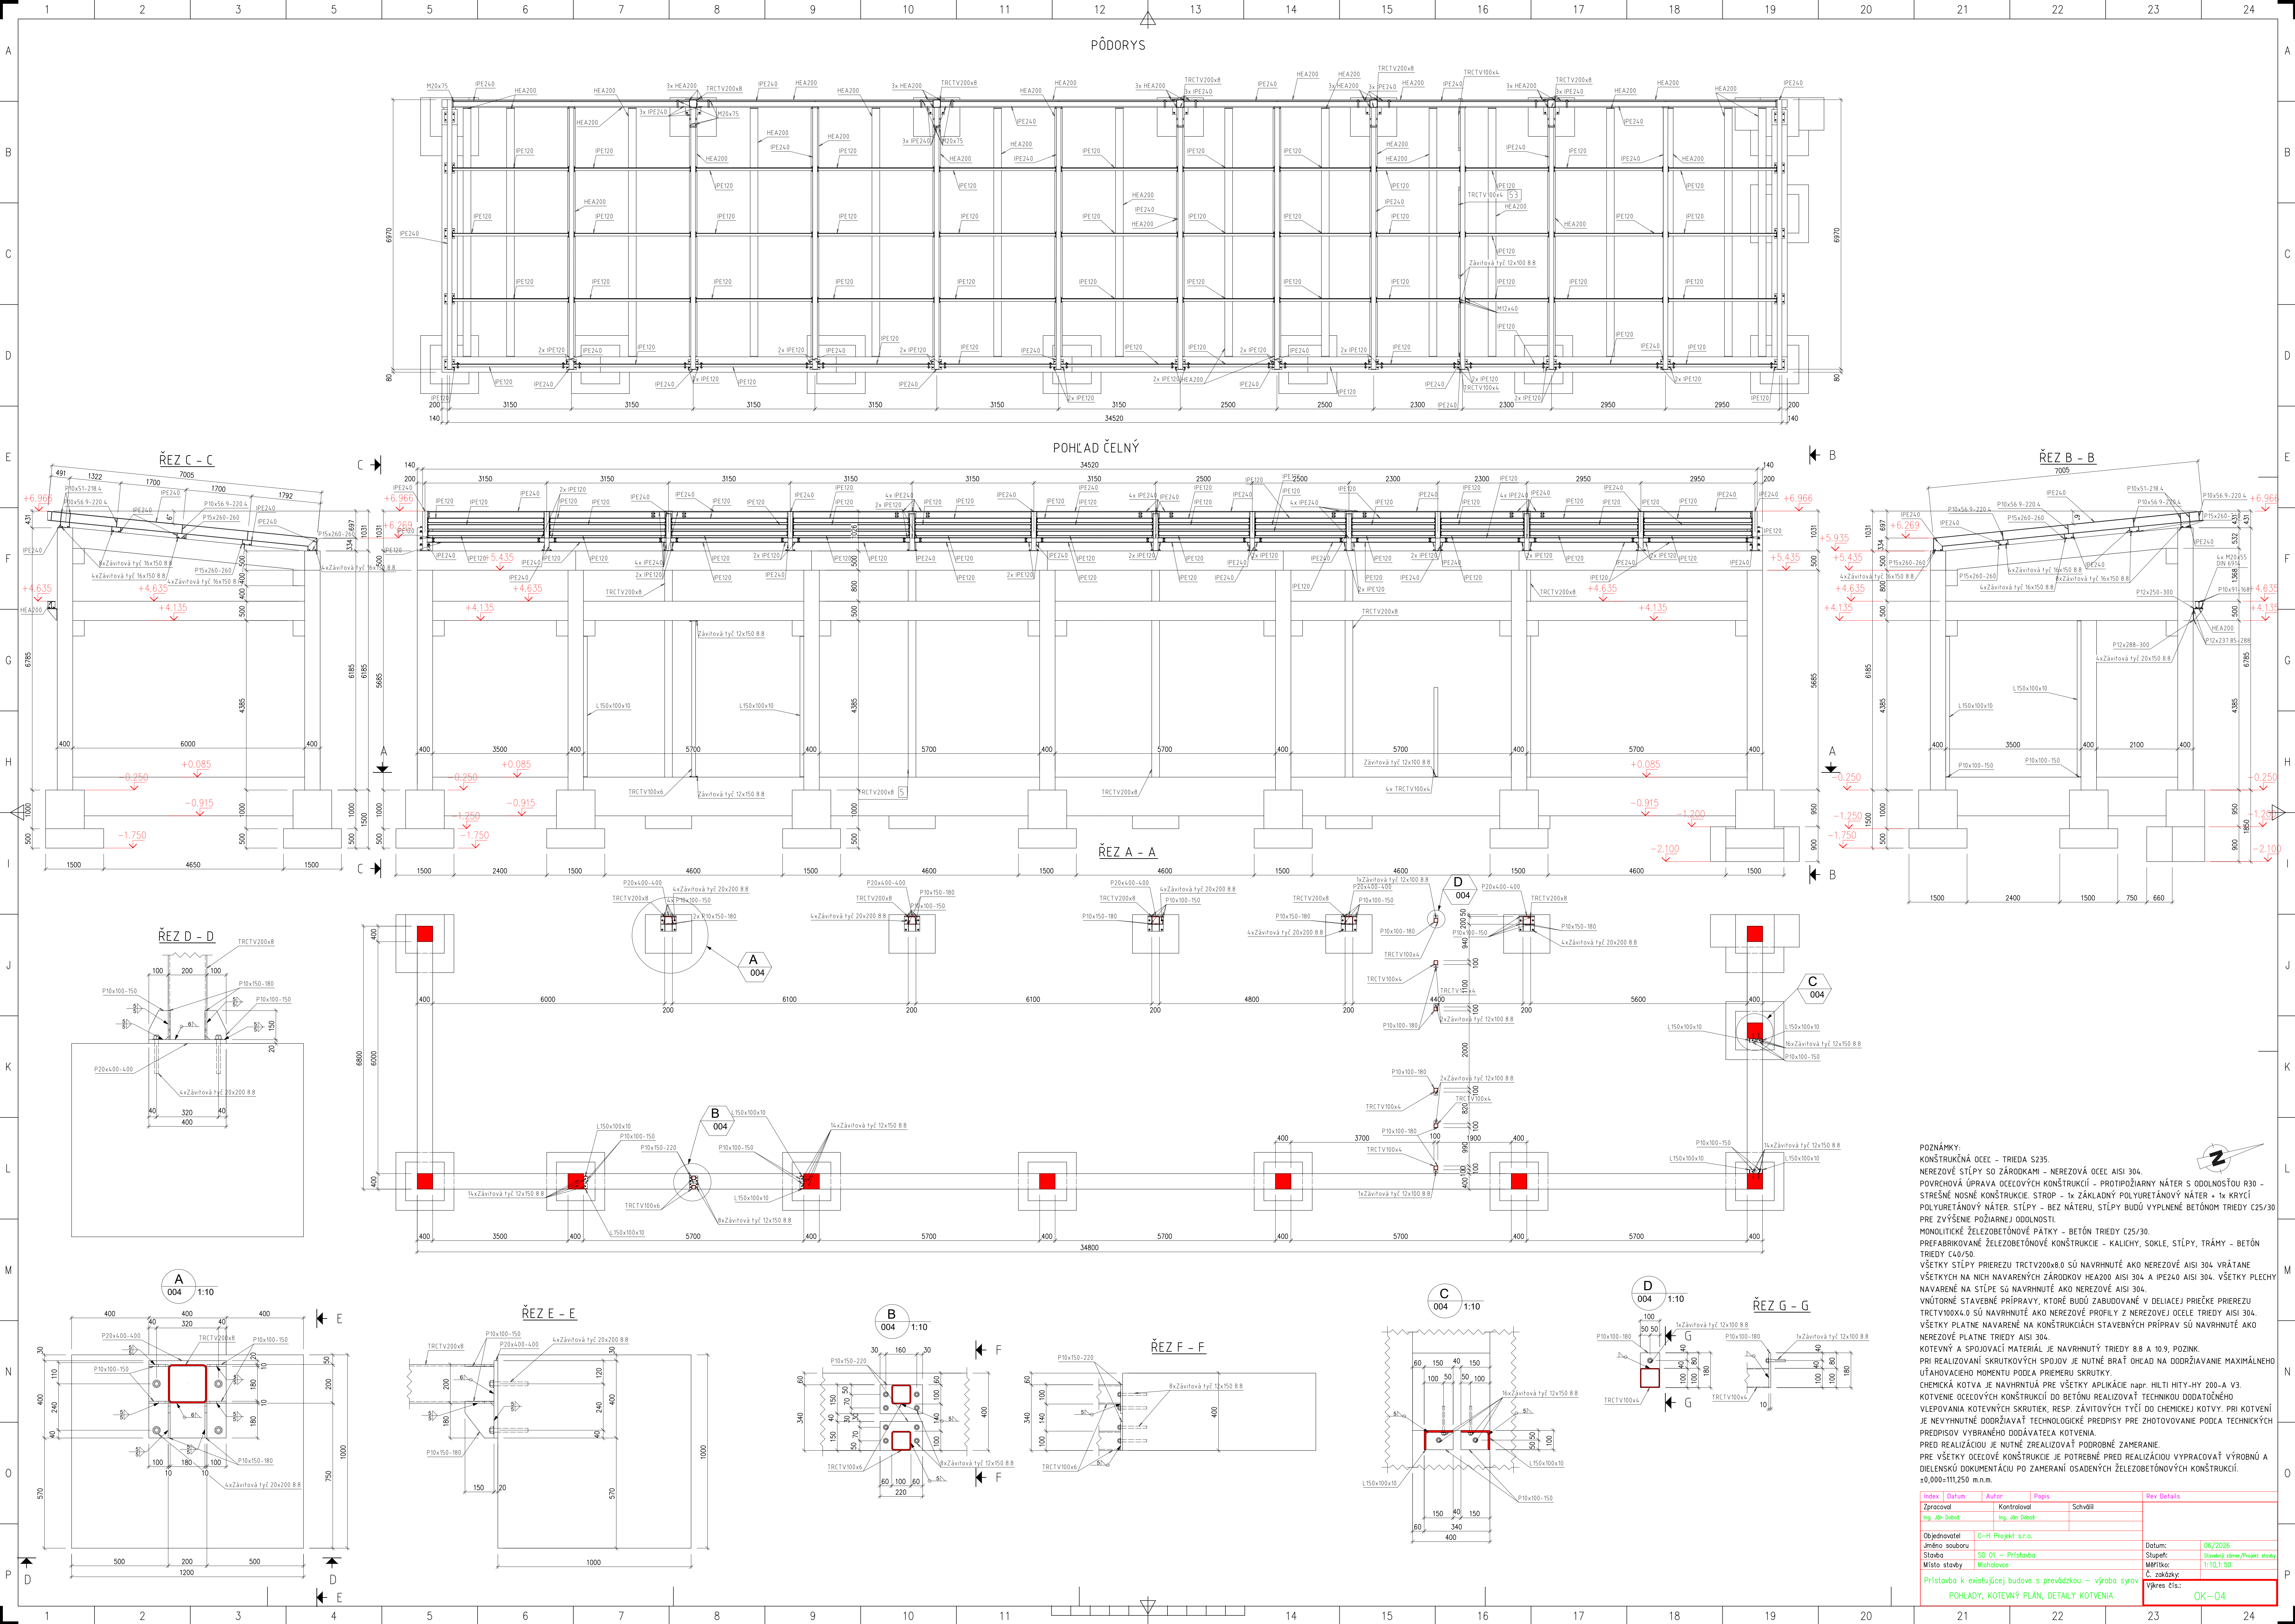

POZNÁMKY:
KONŠTRUKČNÁ OCEĽ - TRIEDA S235.
NEROZOVÉ STĚPY SÚ ZÁRODKAMI - NEROZOVÁ OCEĽ AISI 304.
POVRCHOVÁ ÚPRAVA OCEĽOVÝCH KONŠTRUKCIÍ - PROTIPOŽIARNY NÁTER S ODOLNOSŤOU R30 -
STREŠNÉ NOSNÉ KONŠTRUKCIE STROP - 1x ZÁKLADNÝ POLYURETANOVÝ NÁTER + 1x KRYCÍ
POLYURETANOVÝ NÁTER. STĚPY - BEZ NÁTERU, STĚPY BUDÚ VYPLNENÉ BETÓNOM TRIEDY C25/30
PRE ZVÝŠENIE POŽIARNEJ ODOLNOSTI.
HONULIČKÉ ŽELEZOBETÓNOVÉ PÁTKY - BETÓN TRIEDY C25/30.
PREFABRIKOVANÉ ŽELEZOBETÓNOVÉ KONŠTRUKCIE - KALICHY, SOKLE, STĚPY, TRÁMY - BETÓN
TRIEDY C40/50.
VŠETKY STĚPY PRIEREZU TRCTV200x8.0 SÚ NAVRHNUTÉ AKO NEROZOVÉ AISI 304 VRÁTANE
VŠETKYCH NA NICH NAVARENÝCH ZÁRODKOV HEA200 AISI 304 A IPE240 AISI 304. VŠETKY PLECHY
NAVARENÉ NA STĚPE SÚ NAVRHNUTÉ AKO NEROZOVÉ AISI 304.
VNÚTORNÉ STAVEBNÉ PRÍPRAVY, KTORÉ BUDÚ ZABUDOVANÉ V DELIAČI PRIEČKE PRIEREZU
TRCTV100x4.0 SÚ NAVRHNUTÉ AKO NEROZOVÉ AISI 304.
VŠETKY PLATNE NAVARENÉ NA KONŠTRUKCIÁCH STAVEBNÝCH PRÍPRAV SÚ NAVRHNUTÉ AKO
NEROZOVÉ PLATNE TRIEDY AISI 304.
KOTVENÁ KOTVA JE NAVRHNUTÁ PRE VŠETKY APLIKÁCIE napr. MILTI HIT-Y-HY 200-A V3.
KOTVENIE OCEĽOVÝCH KONŠTRUKCIÍ DO BETÓNU REALIZOVAŤ TECHNICKOU DODATOČNÝM
VLEPOVANIE KOTVENÝCH SKRUTIEK, RESP. ZÁVITOVÝCH TYČÍ DO KOTVENÝCH KOTVÍ. PRI KOTVENÍ
JE NEVYHNUTÉ DODRŽIAVAŤ TECHNOLOGICKÉ PREDPISY PRE ZHOTOVANIE PODLA TECHNICKÝCH
PREDPISOV VYBRANÉHO DODAVATEĽA KOTVENIA.
PRED REALIZÁCIOU JE NUTNÉ ZREALIZOVAŤ PODROBNÉ ZAMERANIE.
PRE VŠETKY OCEĽOVÉ KONŠTRUKCIE JE POTREBNÉ PRED REALIZÁCIOU VYPRACOVAŤ VÝROBNÚ A
DIELENSKÚ DOKUMENTÁCIU PO ZAMERANÍ ŽELEZOBETÓNOVÝCH KONŠTRUKCIÍ.
±0,000=111,250 m.n.m.

Index	Datum	Autor	Popis	Rev	Details
Zpracoval		Kontroloval			
Ing. Ján Dobos					
Objednatel					
Územný úrad					
Stavba					
Miesto stavby					
Pristavba k existujúcej budove s prevádzkou - výroba syrov					
Pohľad, kotvený plán, detaily kotvenia					
Výkres číslo					
OK-04					