


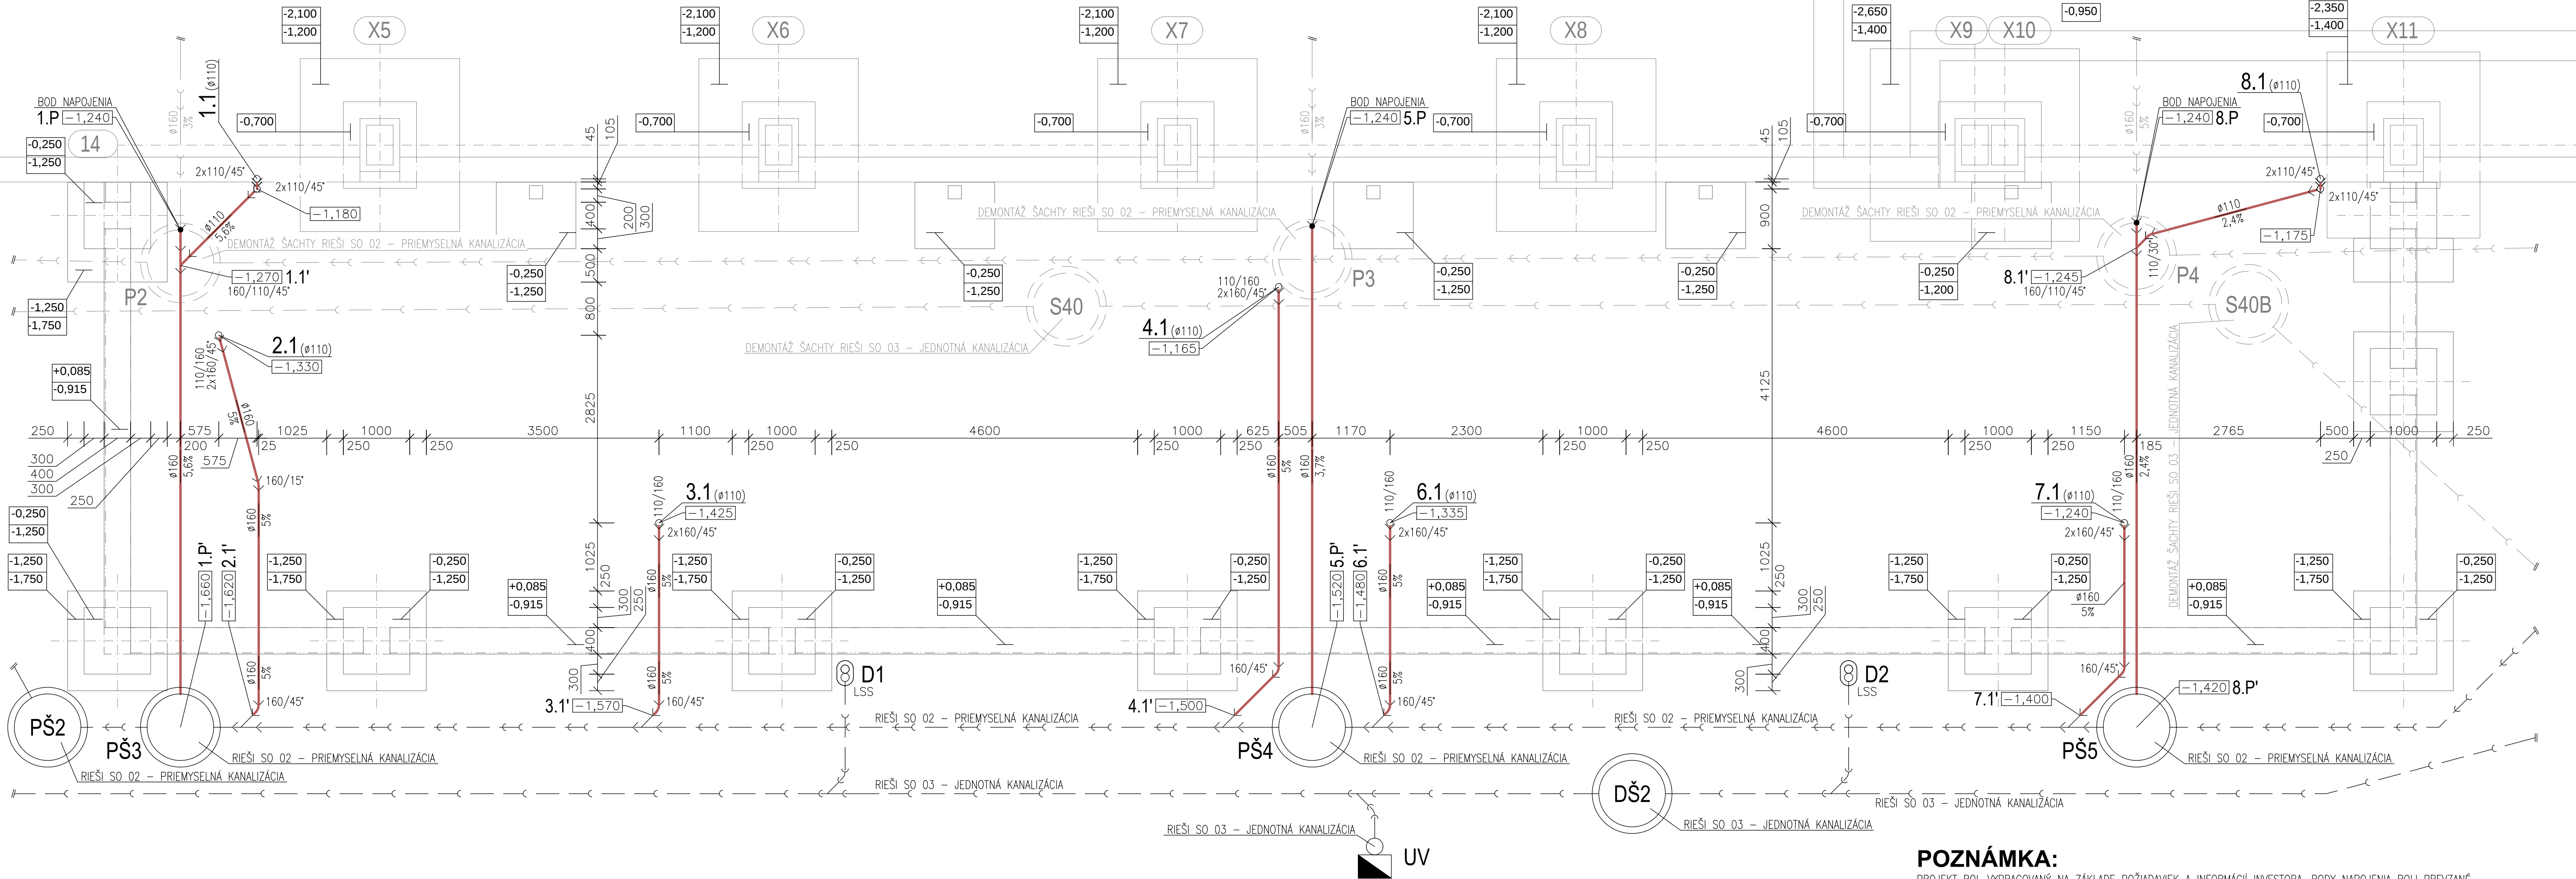

LEGENDA:

- 1.1, 2.1, 3.1, 4.1
6.1, 7.1, 8.1
V1 - V3
T1.1, T1.2, T2.1
JT1, JT2
P1 - P2
JP
H
H-j
D1 - D2
- PŠ2 - PŠ5
DŠ2
UV
P2 - P4
S40, S40B
LSS
HA
- KANALIZAČNÉ STÚPAČKY (NEREZ ACO PIPE)
 - KANALIZAČNÉ STÚPAČKY (NEREZ ACO PIPE)
 - VODOVODNÉ STÚPAČKY (NEREZOVÉ POTRUBIE)
 - TECHNOLOGICKÉ STÚPAČKY (NEREZOVÉ POTRUBIE)
 - JESTVUJÚCE TECHNOLOGICKÉ STÚPAČKY (POLOHA A DIMENZIA LEN PREDPOKLADANÁ)
 - POŽIARNA STÚPAČKA (NEREZOVÉ POTRUBIE)
 - JESTVUJÚCA POŽIARNA STÚPAČKA (POLOHA A DIMENZIA LEN PREDPOKLADANÁ)
 - HYDRANTOVÝ SYSTÉM S TVAROVO STALOU HADICOU (700x700x260), NEREZ
 - JESTVUJÚCI HYDRANTOVÝ SYSTÉM
 - VONKAJŠÍ DAŽĎOVÝ ZVOD DN100 (dodávka stavby)
 - DAŽĎOVÉ KANAL. STÚPAČKY KLESAJÚCE OD LAPAČA STREŠNÝCH SPLAVENÍN HL660/2 (RIEŠI SO 03)
 - BETÓNOVÁ REVÍZNA KANALIZAČNÁ ŠACHTA DN1000 NA PRIEMYSELNEJ KANALIZÁCI (RIEŠI SO 02)
 - BETÓNOVÁ REVÍZNA KANALIZAČNÁ ŠACHTA DN1000 NA JEDNOTNEJ KANALIZÁCI (RIEŠI SO 03)
 - DVOUDIELNA ULIČNÁ VPUSŤ BGZ-S NW200 (RIEŠI SO 03)
 - DEMONTÁŽ ŠACHTY RIEŠI SO 02 - PRIEMYSELNÁ KANALIZÁCIA
 - DEMONTÁŽ ŠACHTY RIEŠI SO 03 - JEDNOTNÁ KANALIZÁCIA
 - LAPAČ STREŠNÝCH SPLAVENÍN HL660/2 (RIEŠI SO 03)
 - HADICOVÉ PRIPOJENIE S NEREZOVÝM ROZDELOVAČOM (ATYP-MOŽNÉ VIDIŤ V PRIESTOROCH ZÁVODU)
 - ROZVOD STUDENEJ VODY (NEREZOVÉ POTRUBIE)
 - ROZVOD POŽIARNEJ VODY (NEREZOVÉ POTRUBIE)
 - ROZVOD TECHNOLOGICKEJ VODY (NEREZOVÉ POTRUBIE)
 - ROZVOD ZMIEŠANEJ VODY (NEREZOVÉ POTRUBIE)
 - ROZVOD CIRKULÁCIE (NEREZOVÉ POTRUBIE)
 - ROZVOD TÚV (NEREZOVÉ POTRUBIE)
 - REDUKCIA POTRUBIA
 - PRIPOJOVACIE POTRUBIE (NEREZ ACO PIPE)
 - KANALIZAČNÉ POTRUBIE Z NEREZ ACO PIPE
 - PRIEMYSELNÁ KANALIZÁCIA NEREZ ACO PIPE D200 (RIEŠI SO 02)
 - JEDNOTNÁ KANALIZÁCIA PP WAVIN GC 2000 D315 (RIEŠI SO 03)
 - AREÁLOVÁ PRIEMYSELNÁ KANALIZÁCIA PVC DN200 (V PRÍPADE POTREBY DEMONTOVAŤ)
 - AREÁLOVÁ JEDNOTNÁ KANALIZÁCIA DN300 (V PRÍPADE POTREBY DEMONTOVAŤ)
 - GK - GULOVÝ KOHÚT, ŠÚPATKO
 - SV - SPÁTNÝ VENTIL
 - RV - ROHOVÝ VENTIL (SÚČASŤ DODÁVKY ZARIAĎOVACIEHO PREDMETU)
 - TZV1 - TERMOSTATICKÝ ZMIEŠAVACÍ VENTIL PRE OČNÚ SPRCHU (TYP BR 710 940)
 - ROZSAH NASTAVENIA 20-40°C
 - TZV2 - TERMOSTATICKÝ ZMIEŠAVACÍ VENTIL (TYP HERZ 2776651)
 - ROZSAH NASTAVENIA 38-48°C

POZNÁMKA:

PROJEKT BOL VYPRACOVANÝ NA ZÁKLADE POŽIADAVIEK A INFORMÁCIÍ INVESTORA, BODY NAPOJENIA BOLI PREVZANÉ Z DOSTUPNEJ PŮVODNEJ DOKUMENTÁCIE.

±0,000 = 111,250 m.n.m

Názov stavby : Prístavba k existujúcej budove s prevádzkou - výroba syrov			C-H Projekt projekčná kancelária Ružová 7 Michalovce 071 01	
HIP : Ing. Valér Cibere	Stavebník : SYRÁREŇ BEL SLOVENSKO, a.s. Lastomírska 1, 071 01 Michalovce	Miesto stavby : Lastomírska 1, 071 01 Michalovce k.ú. Michalovce, CKN: 4706/2, 4710	Dátum : 06/2026	
Autor návrhu : Ing. Valér Cibere	Časť : D - Dokumentácia stavebných objektov		Formát : 5x44	
Zodpovedný projektant: Ing. Pavol Džúba	Stavebný objekt : SO 01 - Prístavba		Pare : 0 1 2 3 4 5 6	
Odborný garant : Ing. Štefan Ganaj	Obsah výkresu : Základy - ležatá kanalizácia		Mierka : 1:50	Číslo výkresu : ZTI-01

Všetky práce k tomuto technickému podkladu prikladajú výhradne spoločnosť C-H Projekt s.r.o. a bez súhlasu nemajú byť technicky kopírované, rozmnožované a nie je dovolené ho posilpiť testom odcitím.