


Detail A - kanalizácia, vodovod

M 1:50

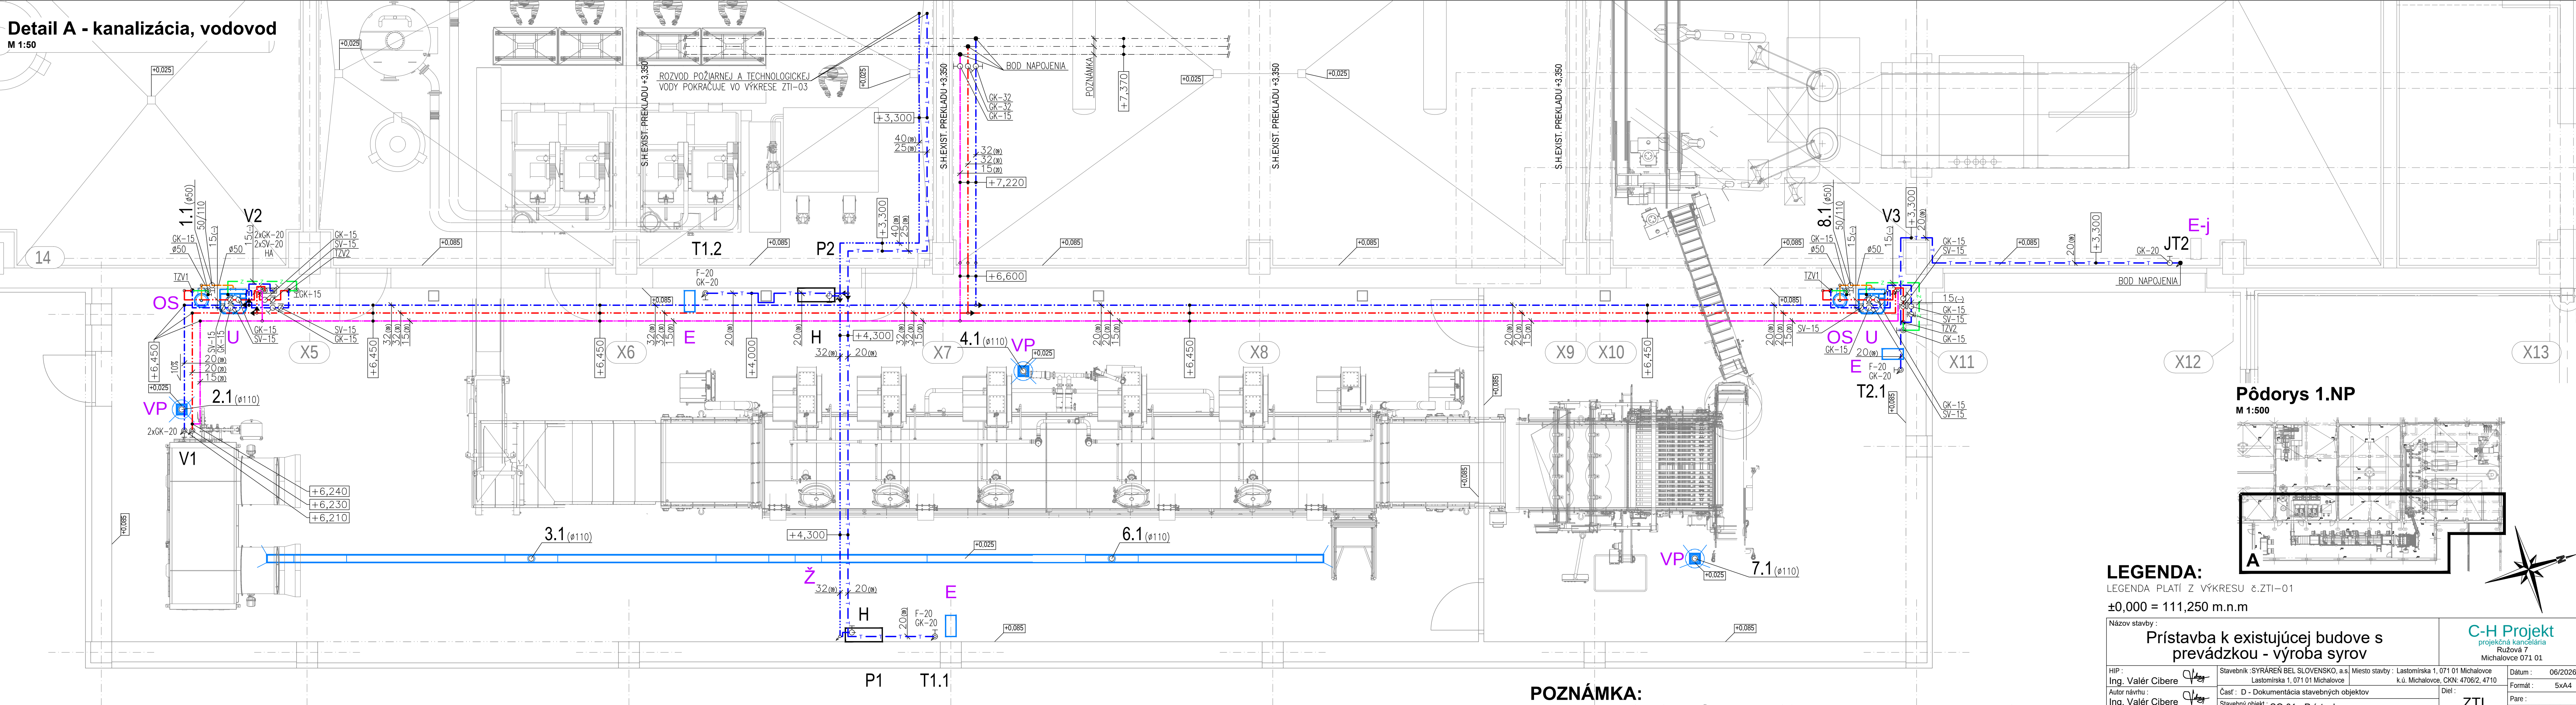


POZNÁMKA:

PROJEKT BOL VYPRACOVANÝ NA ZÁKLADE POŽIADAVIEK A INFORMÁCIÍ INVESTORA, BODY NÁPOJENIA BOLI LEN PREDPOKLADANÉ DIMENZIE JESTV. LEŽATÝCH ROZVODOV STUDENEJ VODY, TÚV A CIRKULÁCIE V ČASE SPRACOVANIA TEJTO PD NEBOLI ZNÁME!!!

Pôdorys 1.NP

M 1:500

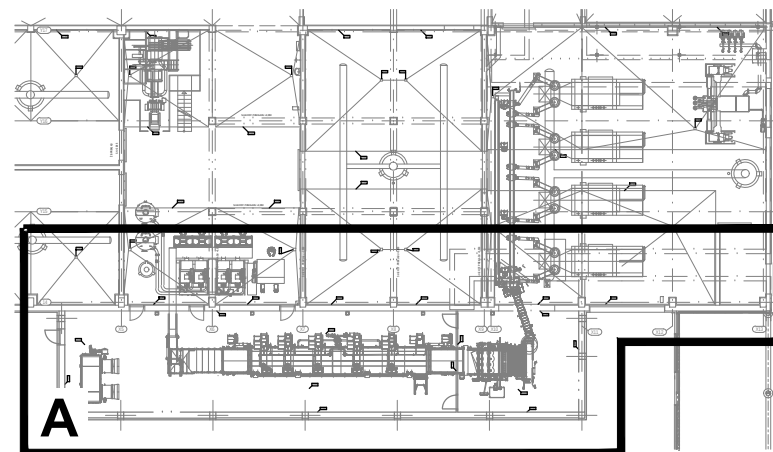

LEGENDA:

LEGENDA PLATÍ Z VÝKRESU 8.ZTI-01

±0,000 = 111,250 m.n.m

Názov stavby : Prístavba k existujúcej budove s prevádzkou - výroba syrov		C-H Projekt projektová kancelária Ružová 7 Michalovce 071 01	
HIP : Ing. Valér Cibere	Stavebník : SYRÁREŇ BEL SLOVENSKO, a.s. Miesto stavby : Lastomírska 1, 071 01 Michalovce k.ú. Michalovce, KKN: 4706/2, 4710	Dátum : 06/2026	Formát : 5x4
Autor návrhu : Ing. Valér Cibere	Časť : D - Dokumentácia stavebných objektov	Diel : ZTI	Par : 0 1 2 3 4 5 6
Zodpovedný projektant : Ing. Pavol Džúba	Stavebný objekt : SO 01 - Prístavba	Mierka : 1:50	Číslo výkresu : ZTI-02
Odborný garant : Ing. Štefan Ganaj	Obsah výkresu : 1.NP - Detail A - kanalizácia, vodovod		

Všetky práce k tomuto technickému pokladu priradené výhradne spoločnosti C-H Projekt s.r.o. a bez súhlasu nemajú byť technicky podklad kopírované, rozmnožované a nie je dovolené ho poskytovať tretím osobám.