



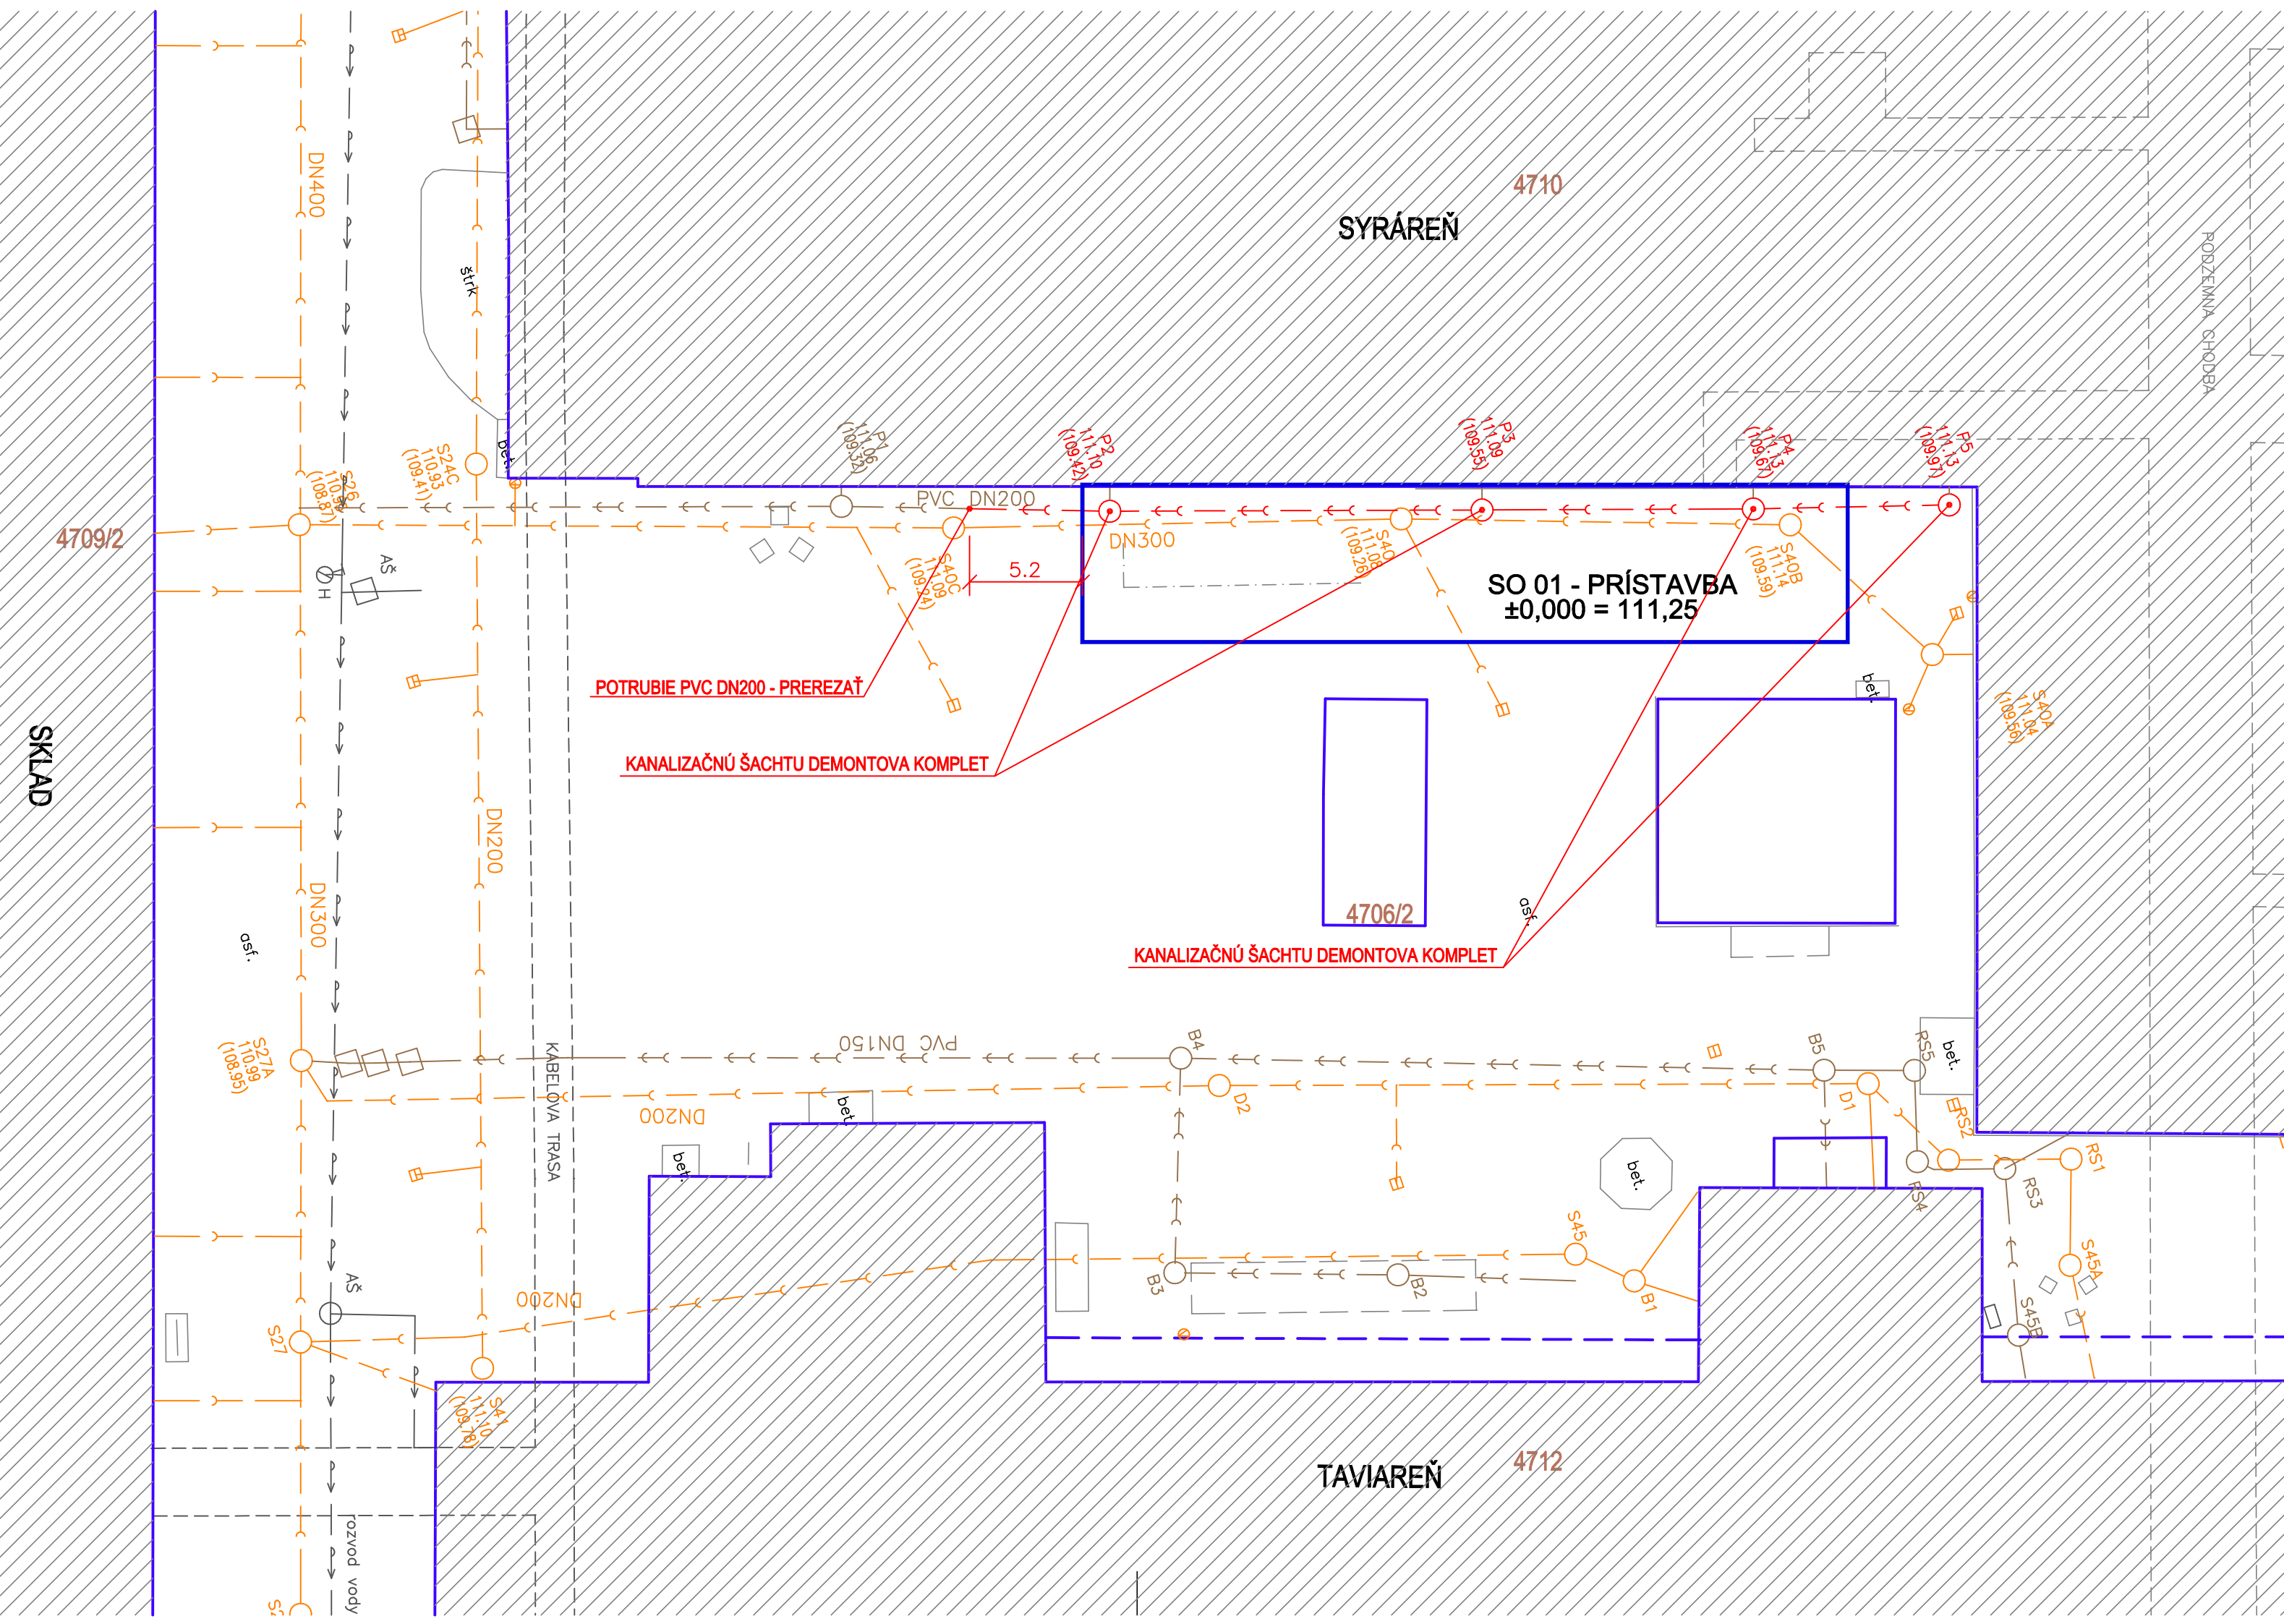

DEMONTÁŽNE PRÁCE:
KANALIZAČNÁ ŠACHTA P2 - P5:
- DEMONTÁŽ POKLOPU
- DEMONTÁŽ VYROVNÁVACIEHO PRSTENCA
- DEMONTÁŽ ROVNÝCH SKRUŽÍ
- DEMONTÁŽ KANALIZAČNÉHO DNA



LEGENDA JESTVUJÚCICH INŽINIERSKÝCH SIETI:
—>—>—> —>—>—> —>—>—> —>—>—>
—>—>—> —>—>—> —>—>—> —>—>—>
—>—>—> —>—>—> —>—>—> —>—>—>

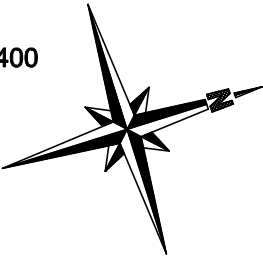

POZNÁMKA:
INVESTOR STAVBY JE POVINNÝ PRED ZAHÁJENÍM ZEMNÝCH PRÁC VYTÝČIŤ VŠETKY PODZEMNÉ INŽINIERSKE SIETE V ZÁUJMOVOM ÚZEMÍ ZA PRÍTOMNOSTI ICH SPRÁVCOV.

±0,000 = 111,250 m.n.m

Názov stavby :					C-H Projekt projektčná kancelária Ružová 7 Michalovce 071 01				
Prístavba k existujúcej budove s prevádzkou - výroba syrov									
HIP : Ing. Valér Cibere		Stavebník :SYRÁREŇ BEL SLOVENSKO, a.s. Lastomírska 1, 071 01 Michalovce			Miesto stavby : Lastomírska 1, 071 01 Michalovce k.ú. Michalovce, CKN: 4706/2, 4710			Dátum : 06/2026	
Autor návrhu : Ing. Valér Cibere		Časť : D - Dokumentácia stavebných objektov				Diel : ZTI		Formát : 3xA4	
Zodpovedný projektant : Ing. Ján Džuba		Stavebný objekt : SO 02 - Priemyselná kanalizácia						Pare : 0 1 2 3 4 5 6	
Odborný garant : Ing. Štefan Ganaj		Obsah výkresu : Situácia - demontáž				Mierka : 1:250		Číslo výkresu : ZTI-01	
Všetky práva k tomuto technickému podkladu patria výhradne spoločnosti C-H Projekt s.r.o. a bez súhlasu nesmie byť technický podklad kopírovaný, rozmnožovaný a nie je dovolené ho poslať tretím osobám.									