


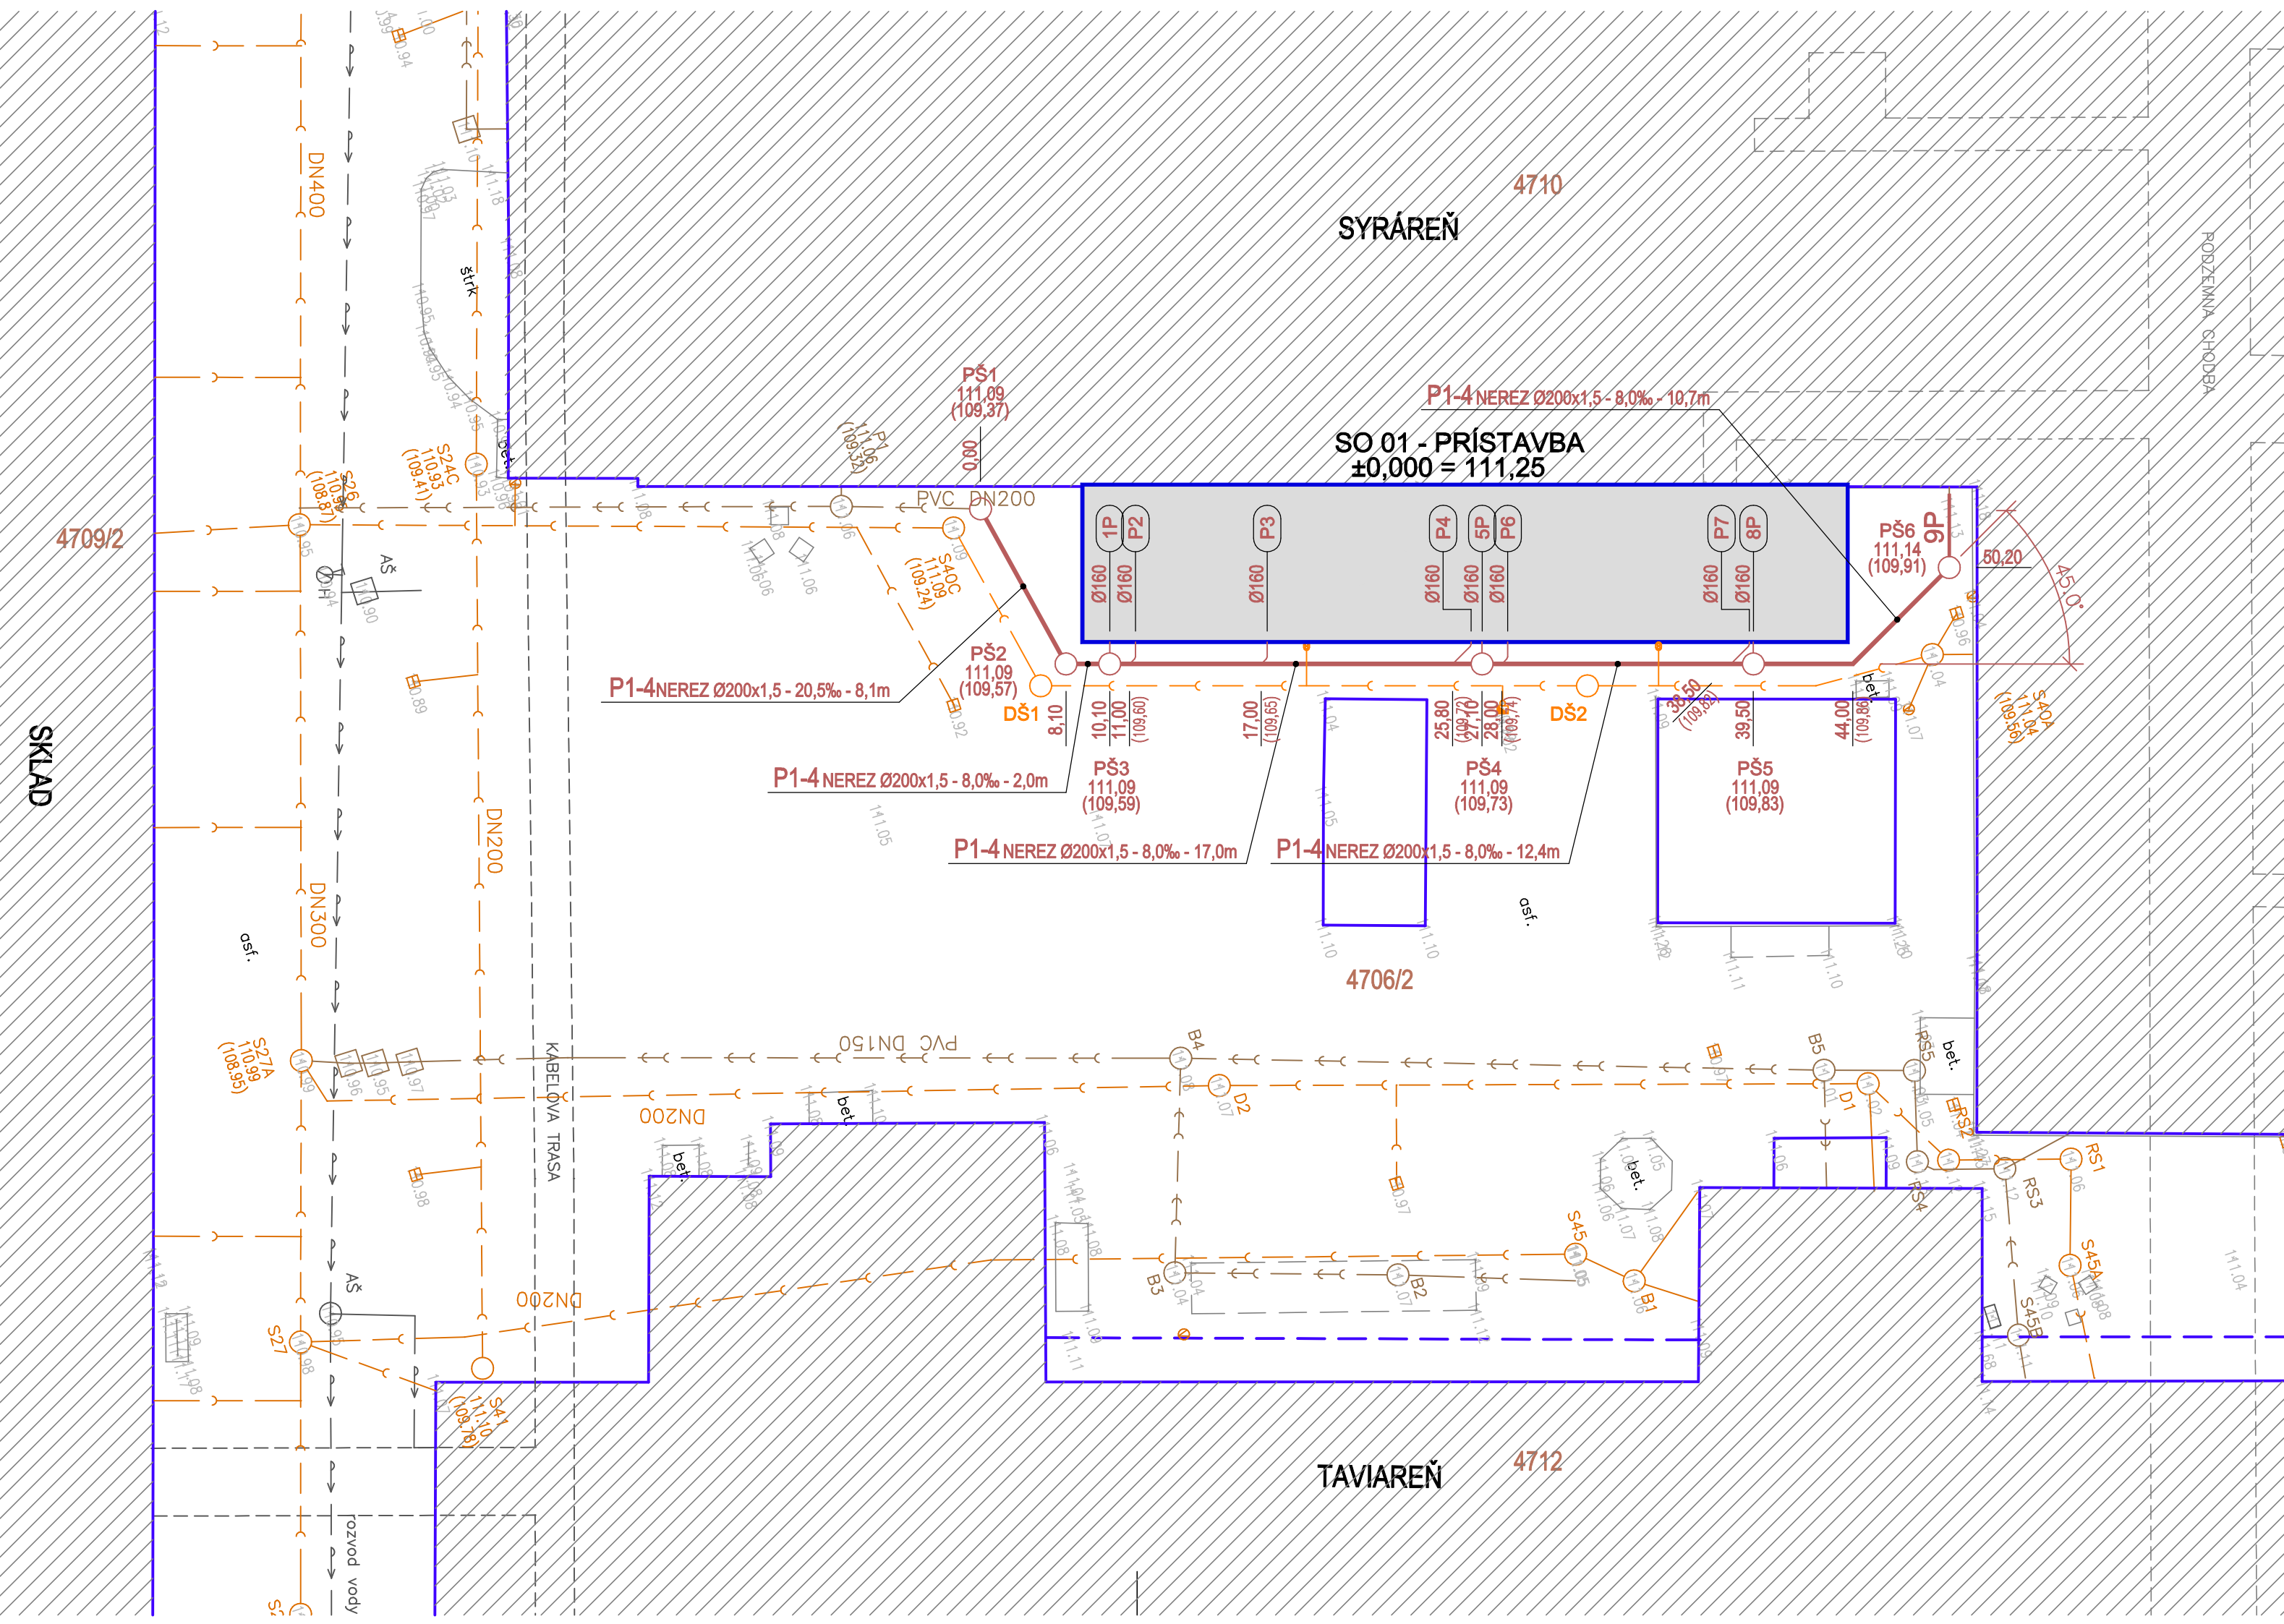

VÝKAZ KANALIZAČNÝCH PRÍPOJOK:

OZN.PROFILU	MAT.	DN	SPÁD (%)	DLŽKA (m)	STOKA
9P	NEREZ	150	10,00	3,40	P1–4

LEGENDA JESTVUJÚCICH INŽINIERSKÝCH SIETI:


- AREÁLOVÝ VODOVOD
- AREÁLOVÁ JEDNOTNÁ KANALIZÁCIA DN200 - DN400
- AREÁLOVÁ PRIEMYSELNÁ KANALIZÁCIA PVC DN200 - DN400

LEGENDA NAVRHOVANÝCH INŽINIERSKÝCH SIETI:

- PRIEMYSELNÁ KANALIZÁCIA NEREZ ACO PIPE D200 - (SO 02)
- JEDNOTNÁ KANALIZÁCIA PP WAVIN GC 2000 D315 - (SO 03)

LEGENDA:

- PŠi- BETÓNOVÁ REVÍZNA KANALIZAČNÁ ŠACHTA DN1000 NA PRIEMYSELNEJ KANALIZÁCII
- DŠi- BETÓNOVÁ REVÍZNA KANALIZAČNÁ ŠACHTA DN1000 NA JEDNOTNEJ KANALIZÁCII
- UV- DVOJDIELNÁ ULIČNÁ VPUSŤ BGZ–S NW200
- Di- VONKAJŠÍ DAŽĎOVÝ ZVOD DN100 (dodávka stavby)
- 1- LAPAČ STREŠNÝCH SPLAVENÍN HL660/2

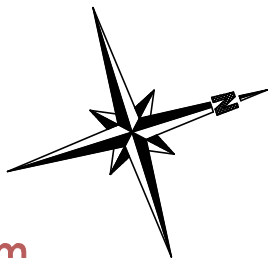

P1-4 NEREZ ACO PIPE Ø200x1,5 - 50,20m

POZNÁMKA:

INVESTOR STAVBY JE POVINNÝ PRED ZAHÁJENÍM ZEMNÝCH PRÁC VYTÝČIŤ VŠETKY PODZEMNÉ INŽINIERSKE SIETE V ZÁUJMOVOM ÚZEMÍ ZA PRÍTOMNOSTI ICH SPRÁVCOV. KÓTA ZAÚSTENIA DO JESTVUJÚCEJ PRIEMYSELNEJ KANALIZÁCIE – HLBKA ŠACHTY PŠ1 BOLA VYPOČÍTANÁ NA ZÁKLADE ZAMERANIA AREÁLU – HLBKA ULOŽENIA KANALIZÁCIE MEDZI ŠACHTAMI P1 A P2. PO ODHALENÍ BODU NAPOJENIA A JEHO PRESNOM ZAMERANÍ JE POTREBNÉ UPRAVIŤ HLBKU ULOŽENIA NAVRHOVANEJ ŠACHTY PŠ1 A SPÁD KANALIZÁCIE MEDZI ŠACHTAMI PŠ1–PŠ2 PODLA SKUTKOVÉHO STAVU. ±0,000 = 111,250 m.n.m

Názov stavby :					C-H Projekt projekčná kancelária Ružová 7 Michalovce 071 01				
Prístavba k existujúcej budove s prevádzkou - výroba syrov									
HIP : Ing. Valér Cibere		Stavebník :SYRÁREŇ BEL SLOVENSKO, a.s. Lastomírska 1, 071 01 Michalovce			Miesto stavby : Lastomírska 1, 071 01 Michalovce k.ú. Michalovce, CKN: 4706/2, 4710			Dátum : 06/2026	
Autor návrhu : Ing. Valér Cibere		Časť : D - Dokumentácia stavebných objektov			Diel : ZTI			Formát : 3xA4	
Zodpovedný projektant : Ing. Ján Džuba		Stavebný objekt : SO 02 - Priemyselná kanalizácia						Pare : 0 1 2 3 4 5 6	
Odborný garant : Ing. Štefan Ganaj		Obsah výkresu : Situácia			Mierka : 1:250			Číslo výkresu : ZTI-02	
Všetky práva k tomuto technickému podkladu prináležia výhradne spoločnosti C-H Projekt s.r.o. a bez súhlasu nesmie byť technický podklad kopírovaný, rozmnožovaný a nie je dovolené ho poslať tretím osobám.									