


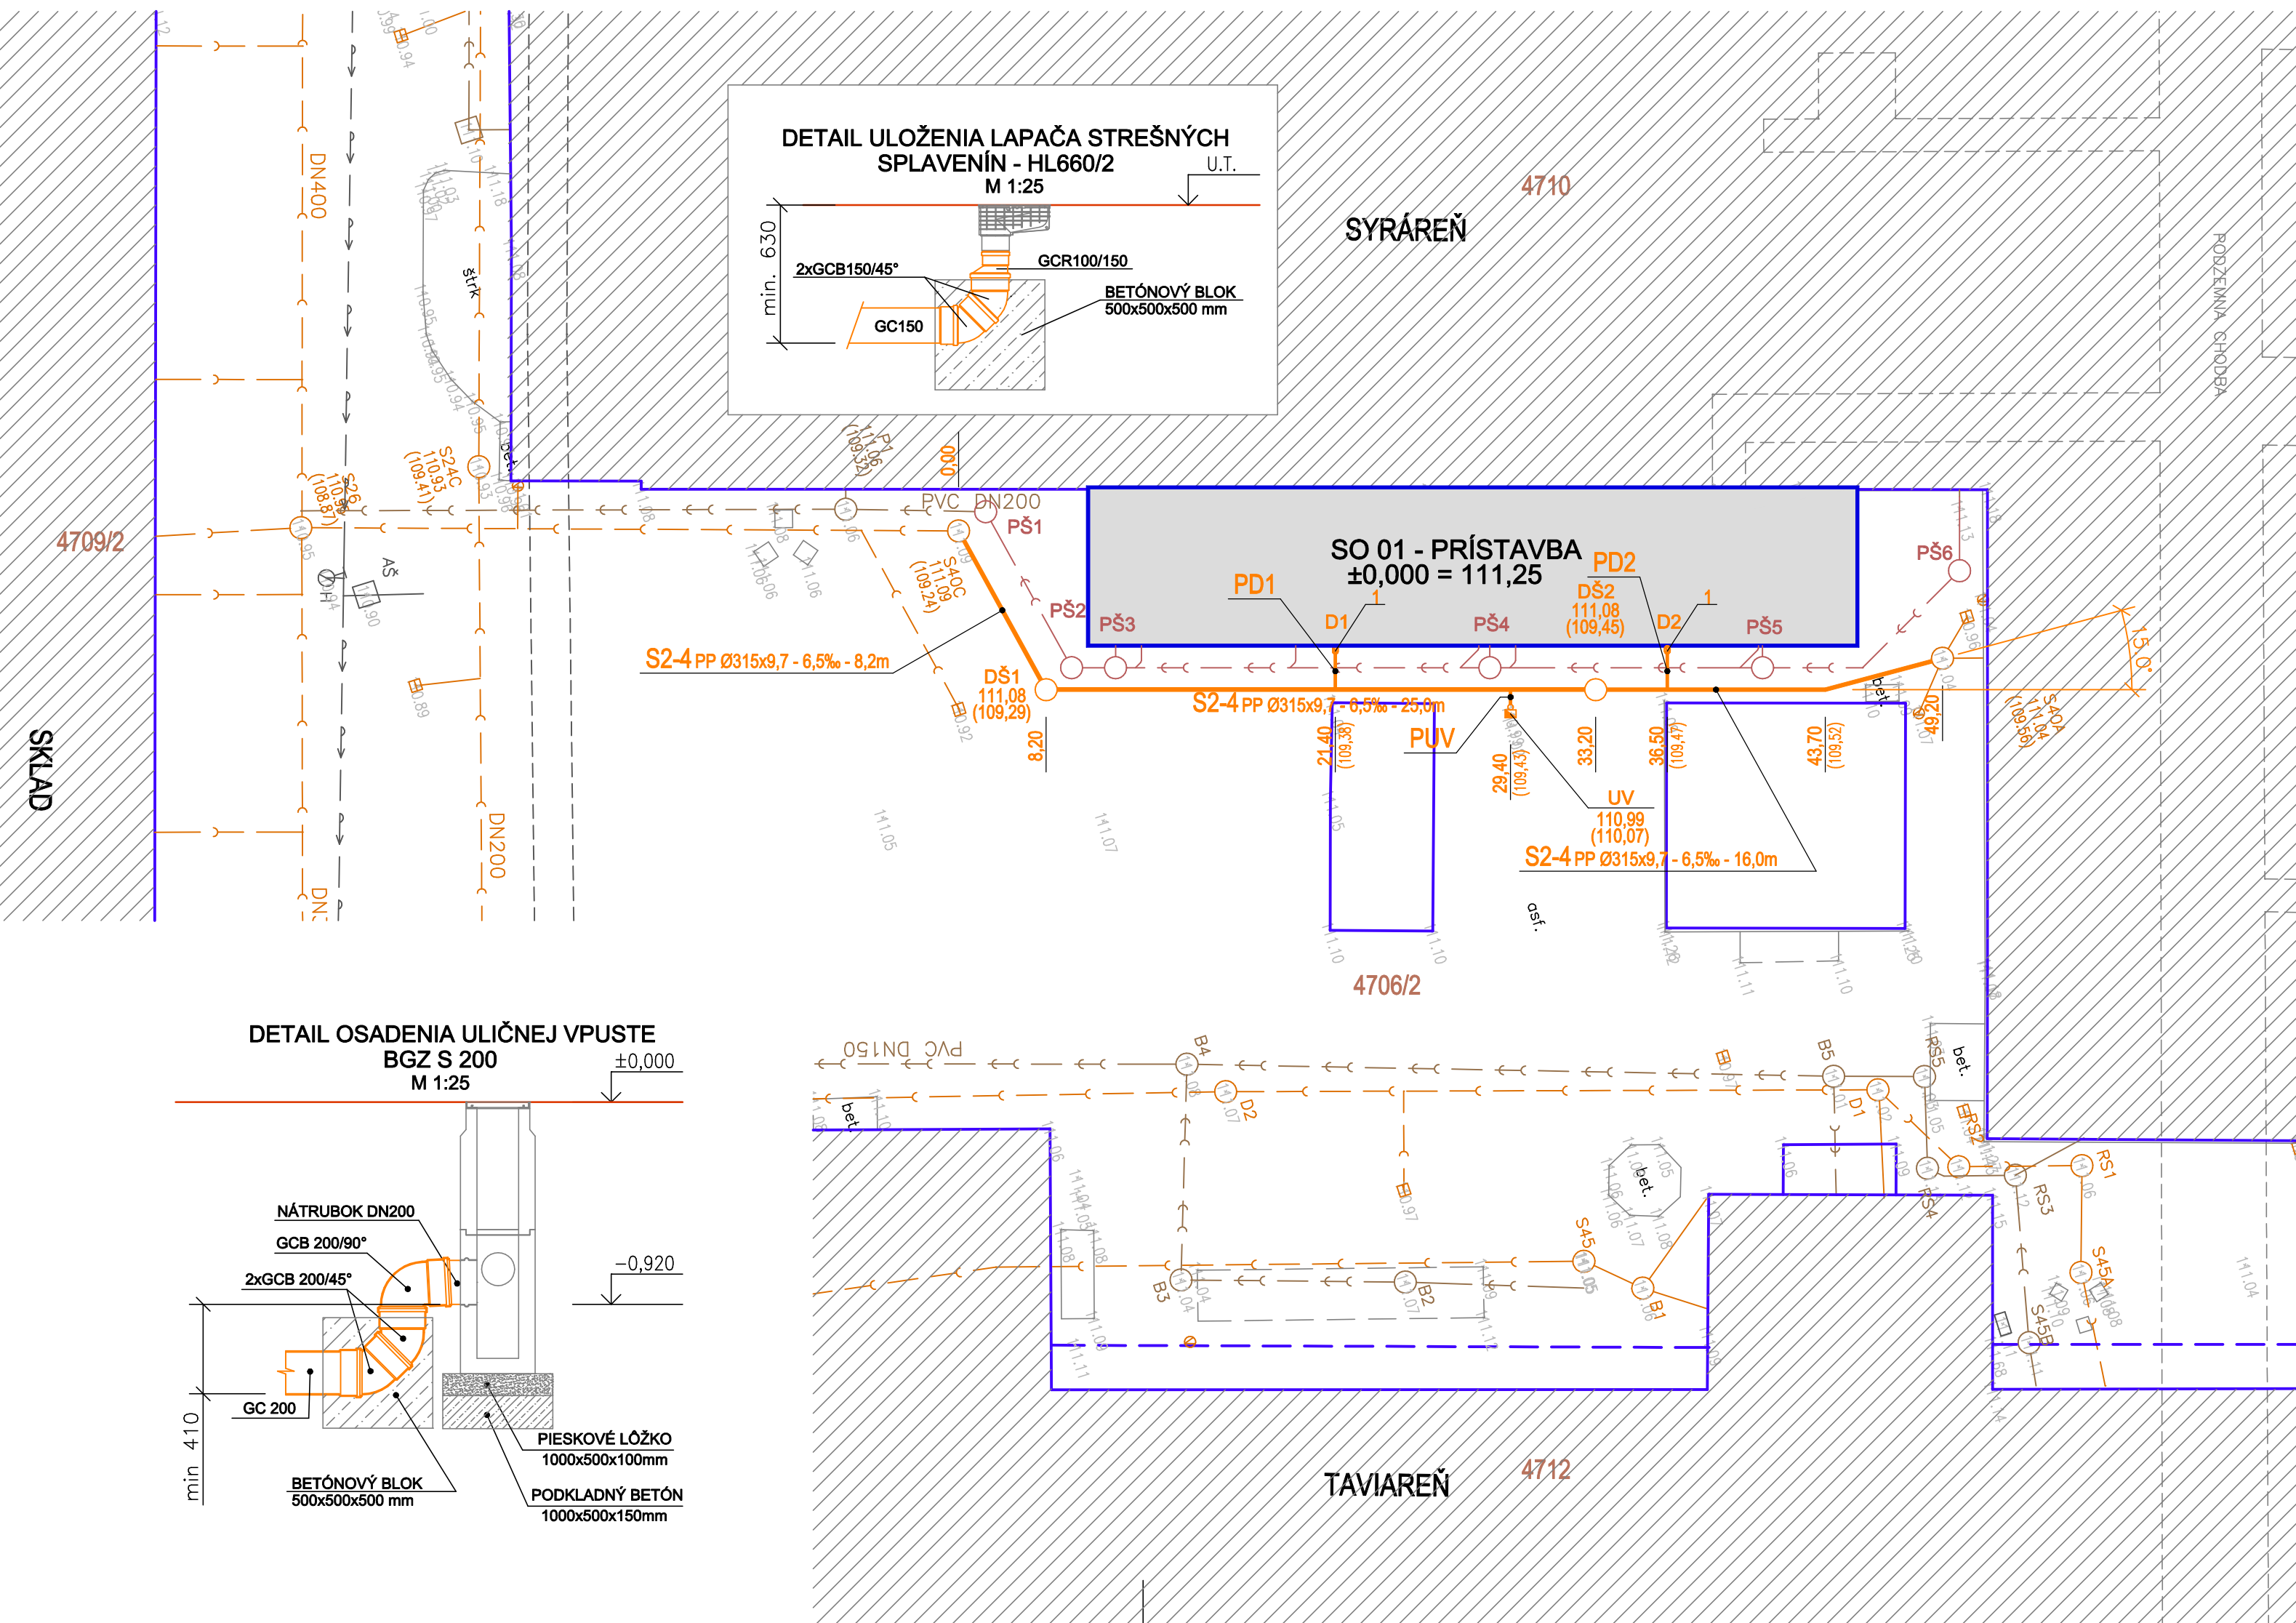

VÝKAZ KANALIZAČNÝCH PRÍPOJOK:

OZN.PROFILU	MAT.	DN	SPÁD (%)	DLŽKA (m)	STOKA
PD1	PP	150	10,00	1,80	S2-4
PD2	PP	150	10,00	1,80	S2-4
PUV	PP	200	10,00	0,80	S2-4

LEGENDA JESTVUJÚCICH INŽINIERSKÝCH SIETI:


- AREÁLOVÝ VODOVOD
- AREÁLOVÁ JEDNOTNÁ KANALIZÁCIA DN200 - DN400
- AREÁLOVÁ PRIEMYSELNÁ KANALIZÁCIA PVC DN200 - DN400

LEGENDA NAVRHOVANÝCH INŽINIERSKÝCH SIETI:

- PRIEMYSELNÁ KANALIZÁCIA NEREZ ACO PIPE D200 - (SO 02)
- JEDNOTNÁ KANALIZÁCIA PP WAVIN GC 2000 D315 - (SO 03)

LEGENDA:

- PŠi- BETÓNOVÁ REVÍZNA KANALIZAČNÁ ŠACHTA DN1000 NA PRIEMYSELNEJ KANALIZÁCIÍ
- DŠi- BETÓNOVÁ REVÍZNA KANALIZAČNÁ ŠACHTA DN1000 NA JEDNOTNEJ KANALIZÁCIÍ
- UV- DVOJDIELNÁ ULIČNÁ VPUSŤ BGZ-S NW200
- Di- VONKAUŠÍ DAŽĎOVÝ ZVOD DN100 (dodávka stavby)
- 1- LAPAČ STREŠNÝCH SPLAVENÍN HL660/2

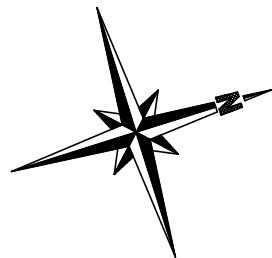

S2-4 PP GC 2000 Ø315x9,7 - 49,20m

POZNÁMKA:

INVESTOR STAVBY JE POVINNÝ PRED ZAHÁJENÍM ZEMNÝCH PRÁČ VYTÝČIŤ VŠETKY PODZEMNÉ INŽINIERSKE SIETE V ZÁUJMOVOM ÚZEMÍ ZA PRITOMNOSTI ICH SPRÁVCOV.
KÓTA ZAÚSTENIA V BODOCH NAPOJENIA NA JESTVUJÚCU JEDNOTNÚ KANALIZÁCIU – HLBKA ŠACHTY S40C, S40A BOLA ODČÍTANA NA ZÁKLADE ZAMERANIA AREÁLU – DNO JESTVUJÚCEJ ŠACHTY S40C, S40A. PO ODHALENÍ BODOV NAPOJENIA A ICH PRESNOM ZAMERANÍ JE POTREBNÉ UPRAVIŤ HLBKY ULOŽENIA NAVRHOVANEJ ŠACHTY DŠ1, DŠ2 A SPÁD KANALIZÁCIE MEDZI BODMI NAPOJENIA PODLA SKUTKOVÉHO STAVU.

±0,000 = 111,250 m.n.m

Názov stavby :				C-H Projekt projekčná kancelária Ružová 7 Michalovce 071 01			
Prístavba k existujúcej budove s prevádzkou - výroba syrov							
HIP : Ing. Valér Cibere		Stavebník :SYRÁREŇ BEL SLOVENSKO, a.s. Lastomírska 1, 071 01 Michalovce		Miesto stavby : Lastomírska 1, 071 01 Michalovce k.ú. Michalovce, CKN: 4706/2, 4710		Dátum : 06/2026	
Autor návrhu : Ing. Valér Cibere		Časť : D - Dokumentácia stavebných objektov		Diel :		Formát : 3xA4	
Zodpovedný projektant : Ing. Ján Džuba		Stavebný objekt : SO 03 - Jednotná kanalizácia		ZTI		Pare :	
Odborný garant : Ing. Štefan Ganaj		Obsah výkresu :		Mierka :		Číslo výkresu :	
		Situácia		1:250		ZTI-02	
Všetky práva k tomuto technickému podkladu prislúchajú výhradne spoločnosti C-H Projekt s.r.o. a bez súhlasu nesmie byť technický podklad kopírovaný, rozmnožovaný a nie je dovolené ho poslať tretím osobám.							