




P.Č.	POPIS	ROZMER (mm)	POČET (ks)	POZNÁMKA
1	BETÓNOVÉ ŠACHTOVÉ DNO	1000/680, 1000/750, 1000/1150	2	KLARTEC
2	ŠACHTOVÁ SKRUŽ	1000/250, 1000/500, 1000/1000	2	KLARTEC
3a	PRECHODOVÁ SKRUŽ	1000/625	2	KLARTEC
3b	PRECHODOVÁ DOSKA	1200/150		KLARTEC
4	VYROVNÁVACÍ PRSTENEC		2	KLARTEC
5	RÁM POKLOPU		2	
6	POKLOP		2	
7	KAPSOVÉ STÚPADLO			SÚČASŤ DODÁVKY SKRUŽE
8	VIDLICOVÉ POPLASTOVANÉ STÚPADLO			SÚČASŤ DODÁVKY SKRUŽE
9	GUMOVÉ TESNENIE			SÚČASŤ DODÁVKY SKRUŽE
10	OBSYP ZEMINOU			
11	ŠTRKOVÉ LŮŽKO	2400x2400x200		
12	RASTLÝ TERÉN			
13	PRÍLOŽNÉ PAŽENIE			

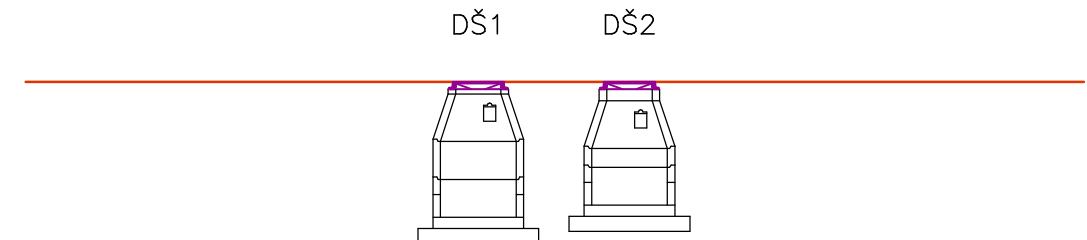

Názov stavby : Prístavba k existujúcej budove s prevádzkou - výroba syrov				C-H Projekt projekčná kancelária Ružová 7 Michalovce 071 01			
HIP : Ing. Valér Cibere 		Stavebník : SYRÁŘEN BEL SLOVENSKO, a.s. Lastomírska 1, 071 01 Michalovce		Miesto stavby : Lastomírska 1, 071 01 Michalovce k.ú. Michalovce, CKN: 4706/2, 4710		Dátum : 06/2026	
Autor návrhu : Ing. Valér Cibere 		Časť : D - Dokumentácia stavebných objektov		Diel : ZTI		Formát : 2xA4	
Zodpovedný projektant : Ing. Ján Džuba 		Stavebný objekt : SO 03 - Jednotná kanalizácia				Pare :	
Odborný šefant : Ing. Štefan Ganaj 		Obsah výkresu : Kanalizačné šachty DŠ1 - DŠ2		Mierka : 1:25		0 1 2 3 4 5 6 Číslo výkresu : ZTI-04	
Všetky výkresy k tomuto technickému podkladu odovzdáva výhradne spoločnosť C-H Projekt s.r.o. a bez súhlasu nemáme byť technické podklady kopirované, rozmnožované a nie je dovolené ho poskytovať tretím osobám.							