


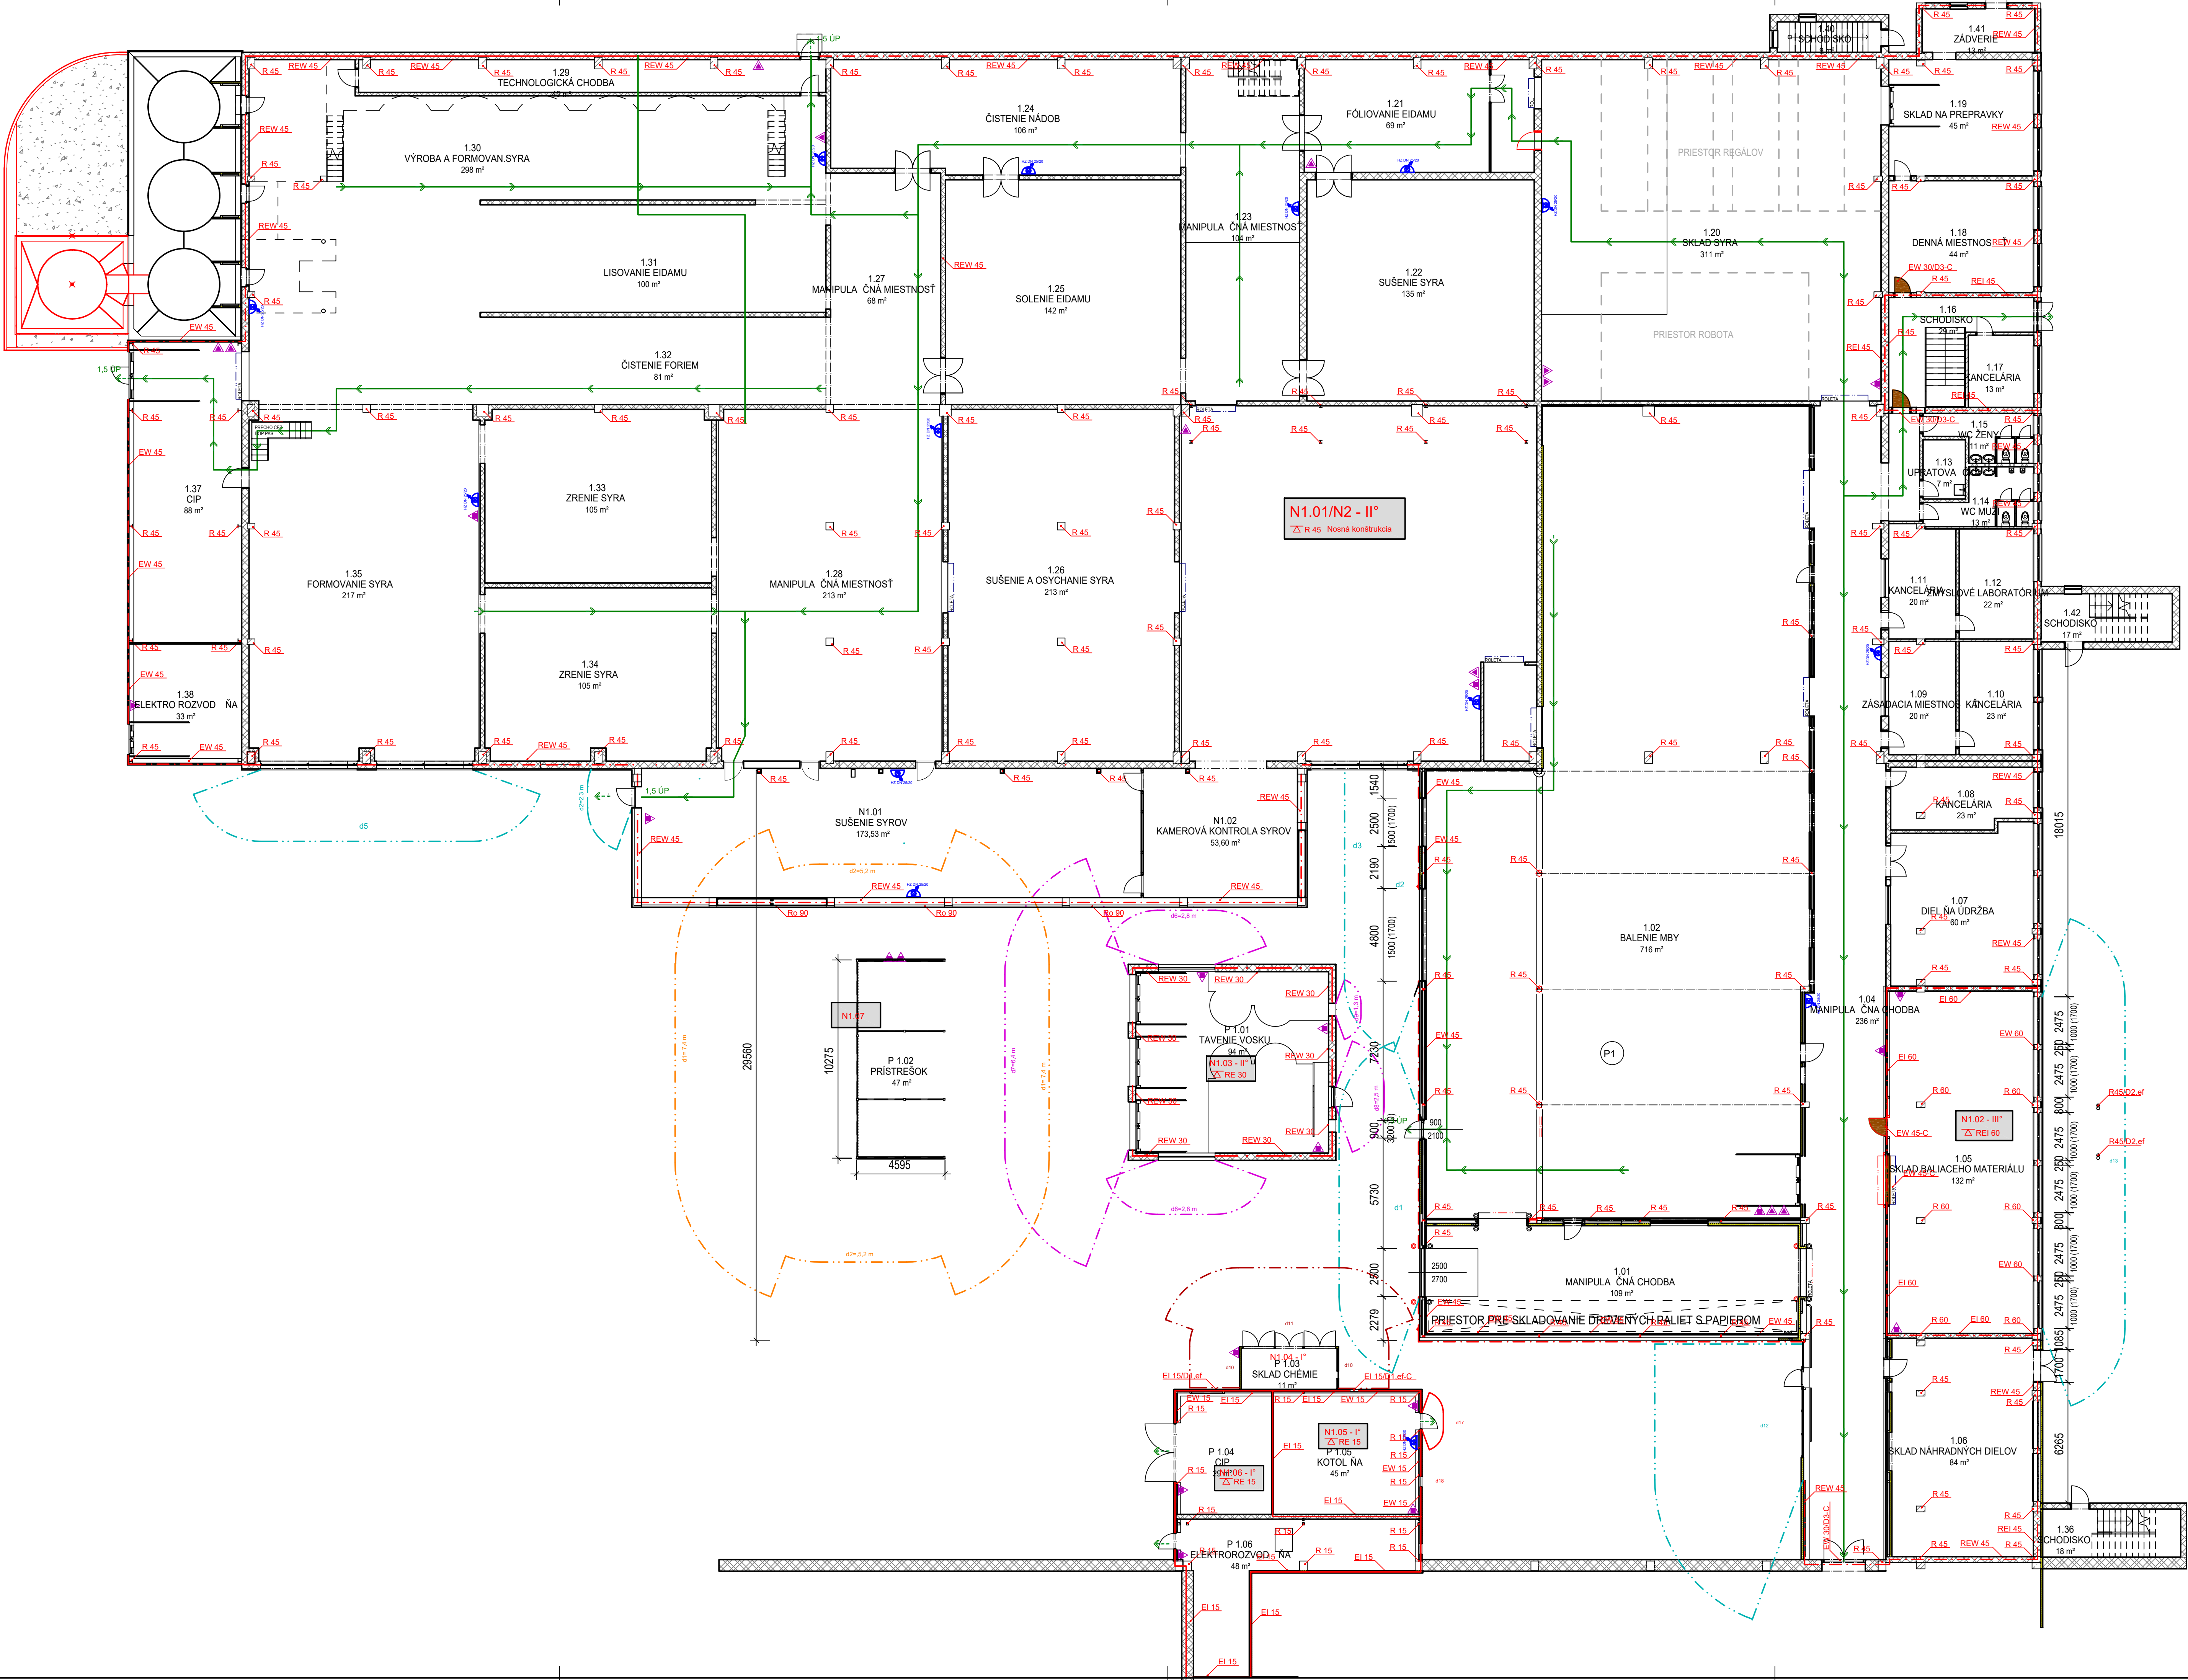

LEGENDA MIESTNOSTI...		
OZN.M.	NÁZOV MIESTNOSTI	PLOCHA MIESTNOSTI
1.01	MANIPULAČNÁ CHODBA	109 m²
1.02	BALENIE MBY	716 m²
1.03	VOSKOVANIE SYRA	325 m²
1.04	MANIPULAČNÁ CHODBA	237 m²
1.05	SKLAD BALIAČEHO MATERIÁLU	132 m²
1.06	SKLAD NÁHRADNÝCH DIELOV	84 m²
1.07	DIELŇA ÚDRŽBA	60 m²
1.08	KANCELÁRIA	23 m²
1.09	KANCELÁRIA	20 m²
1.10	KANCELÁRIA	23 m²
1.11	KANCELÁRIA	20 m²
1.12	KANCELÁRIA	22 m²
1.13	UPRATOVAČKA	7 m²
1.14	WC MUŽI	13 m²
1.15	WC ŽENY	11 m²
1.16	SCHODISKO	29 m²
1.17	KANCELÁRIA	13 m²
1.18	DENNÁ MIESTNOSŤ	44 m²
1.19	SKLAD PLAST. PREPRAVIEK	45 m²
1.20	SKLAD SYRA	311 m²
1.21	VAKUOVÉ BALENIE	69 m²
1.22	OSYCHANIE SYRA II.	135 m²
1.23	MANIPULAČNÁ MIESTNOSŤ	104 m²
1.24	UMÝVAREŇ ROSTOV	106 m²
1.25	MANIPULAČNÁ MIESTNOSŤ	142 m²
1.26	OSYCHANIE SYRA I.	213 m²
1.27	MANIPULAČNÁ MIESTNOSŤ	68 m²
1.28	SOLENIE A ODHROTOVANIE	213 m²
1.29	TECHNOLOGICKÁ CHODBA	40 m²
1.30	VÝROBA SYRA	298 m²
1.31	LISOVANIE	100 m²
1.32	ČISTENIE FORIEM	81 m²
1.33	ZRENIE SYRA	105 m²
1.34	ZRENIE SYRA	105 m²
1.35	FORMOVANIE SYRA	217 m²
1.36	SCHODISKO	18 m²
1.37	CIP	88 m²
1.38	ELEKTRO ROZVODŇA	33 m²
1.39	FILTER	14 m²
1.40	SCHODISKO	9 m²
1.41	ZÁDVERIE	13 m²
1.42	SCHODISKO	17 m²
		4433 m²

LEGENDA NOVÝCH MIESTNOSTI :		
OZNAČ. NA VÝKRESE	ÚČEL MIESTNOSTI	PLOCHA m²
N1.01	SUŠENIE SYROV	173.53
N1.02	KAMEROVÁ KONTROLA SYROV	53.60

LEGENDA PBS	
-----	Hranica požiarného úseku
N1.01/N2 - II.SPB	Označenie požiarného úseku a SPB
REI 45	Požiarna odolnosť stropu v min.
REW 45	Požiarna odolnosť stavebnej konštrukcie v min.
→	Úniková cesta, označenie smeru
→	Úniková cesta, označenie východu
1,5 ÚP	Počet únikových pruhov
• ZUC	Začiatok únikovej cesty
×	Núdzové osvetlenie
▲	Prenosný hasiaci prístroj práškový 6 kg
▲	Prenosný hasiaci prístroj CO2 5 kg
⚡	Hadicové zariadenie s tvarovo stálou hadicou DN 25/30
⊥	Podzemný hydrant DN 80
⊥	Nadzemný hydrant DN 100
⊥	Požiarny rebrik s ochranným košom
⊥	Odstupová vzdialenosť, označenie steny

±0,000 = 111,250 m.n.m

Prístavba k existujúcej budove s prevádzkou - výroba syrov				C-H Projekt projektová kancelária	
HP: Ing. Valér Cibere	Staviteľ: SYRAREN BEL SLOVENSKO, s.r.o. Lastomirská 1, 071 01 Michalovce	Miesto stavby: Lastomirská 1, 071 01 Michalovce s.č. Michalovce, OR 47062_4710	Datum: 06/2026	Ružová 7 Michalovce 071 01	
Aut. inžinier: Ing. Valér Cibere	Časť: E - Prílohy	Číslo: 47062_4710	Dél: PBS	Formát: 10x44	Pare: 0123456
Zodpovedný projektant: Ing. arch. Martin Štofla	Stavby objekt: - - -	Odsah výkresu:	Mierka: 1 : 150	Číslo výkresu: PBS-01	
Výpracoval: Ing. Valér Cibere	Pôdorys a situácia PBS			1 : 150	
Všetky práva súhlasu sú vyhradené projektantom a súhlasom C-H Projekt s.r.o. a jeho súhlasu s týmto projektom súhlasom projektanta a súhlasom s týmto projektom súhlasom projektanta.					