


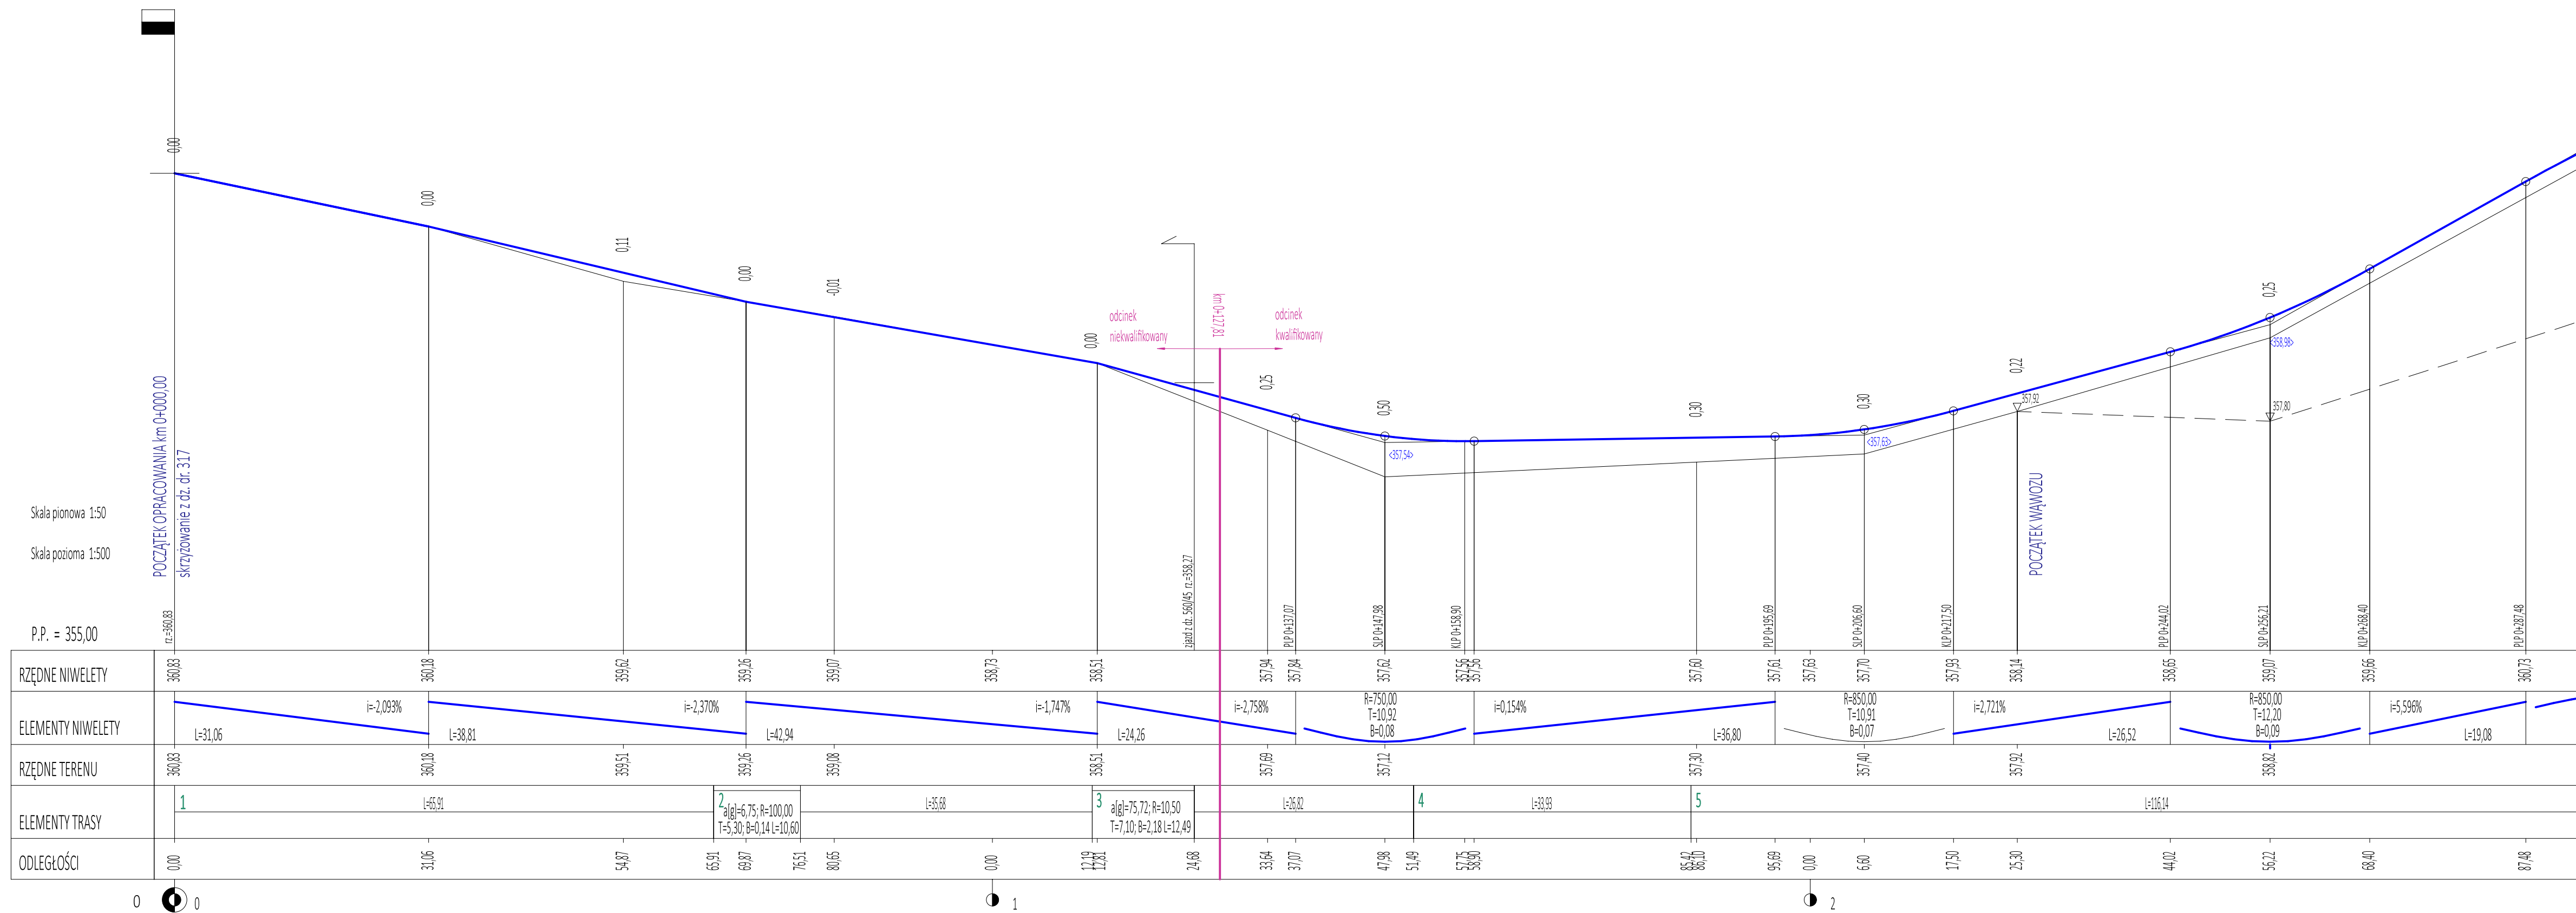

 USŁUGI BUDOWLANE Mirosław Cybul Włodowice ul. Sobieskiego 12		
Inwestor	Gmina Niegowa, ul. Sobieskiego 1 42-320 Niegowa	
Obiekt	Przebudowa – modernizacja drogi dojazdowej do gruntów rolnych w miejscowości Mzurów	nr proj.3/2025
Adres inwestycji	Mzurów dz. nr ewid. 562, 314/2, 561/19, 560/15, 560/45	branża: drogowa
Tytuł rysunku	PROFIL PODŁUŻNY CZ.1	nr rys. 3A
Projektował	inż. Elżbieta Tomczyk- Stankowska nr upr. 1860/94 , 216/92	skala 1:500/50
Opracował	mgr inż. Mirosław Cybul nr upr. UAN-VIII/83861/145/89	data V 2026