


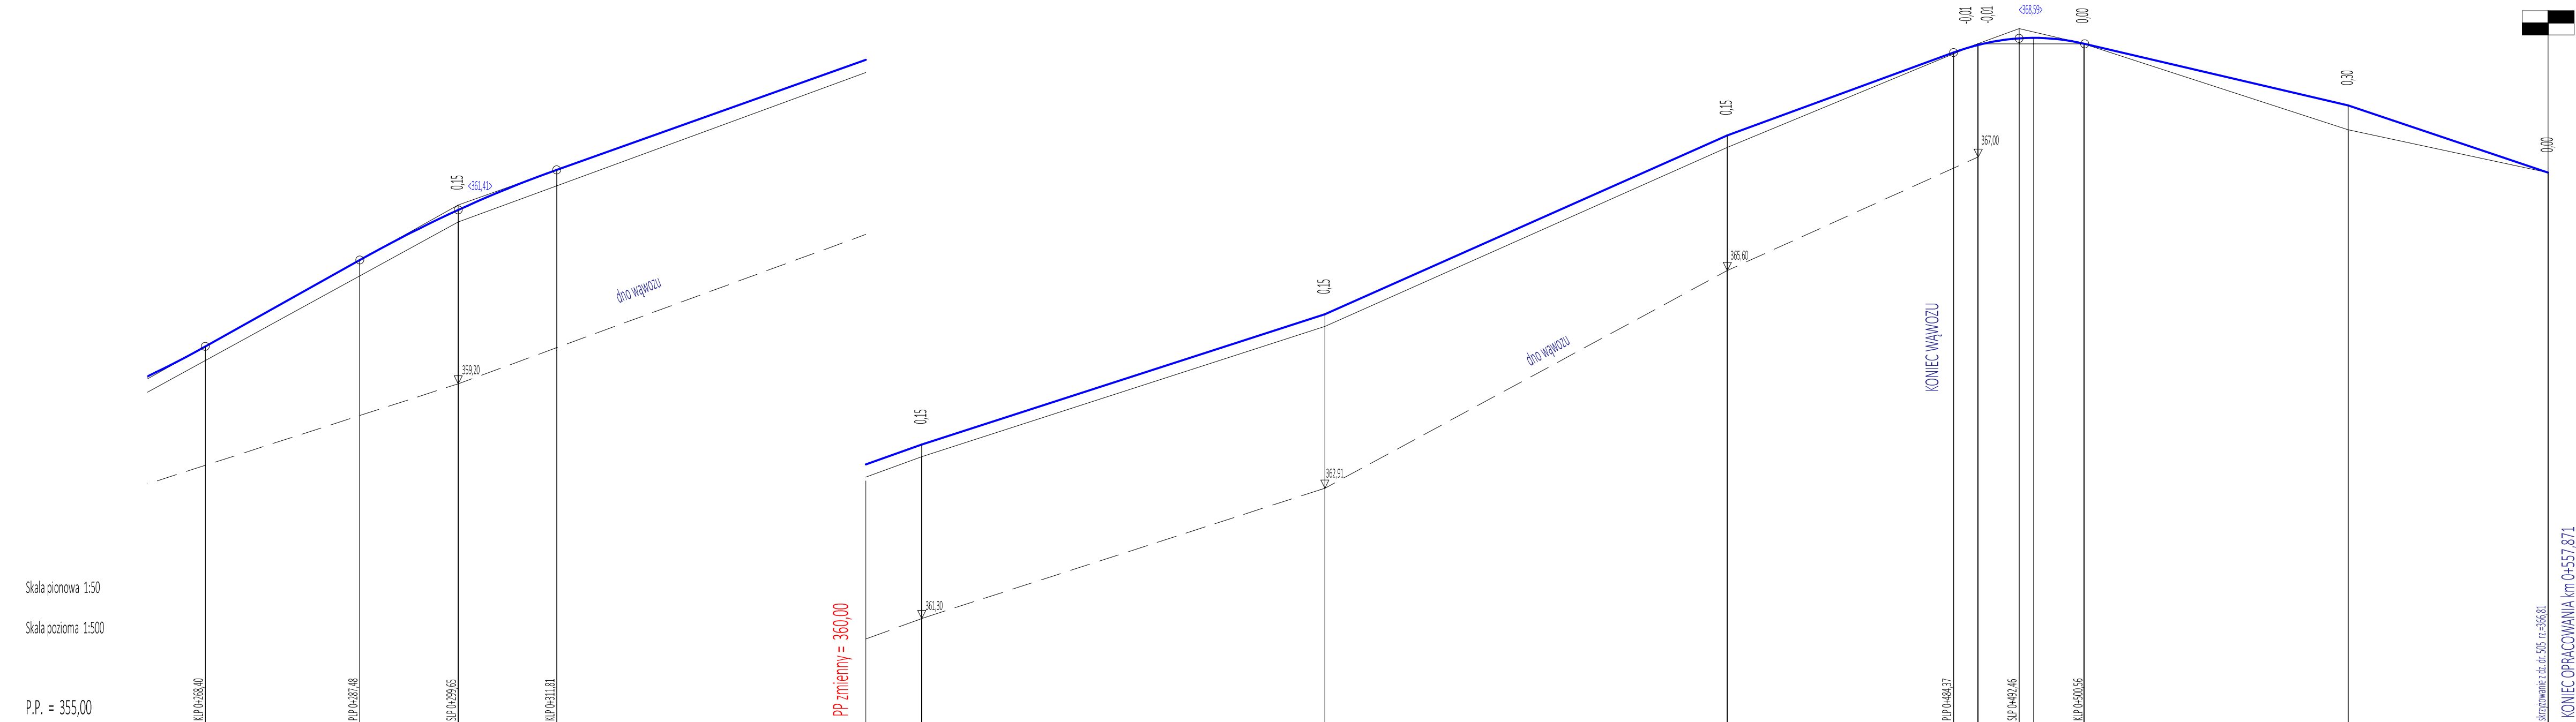

RZĘDNE NIWELETY	359,66	360,73	361,35 361,36	361,04	363,45	364,84	365,06	367,27	368,29 368,30 368,39	368,47	368,41 368,40	367,64	366,81
ELEMENTY NIWELETY	i=5,596% L=19,08		R=1200,00 T=12,18 B=0,06		i=3,563% L=45,09	i=3,233% L=49,80	i=4,446% L=49,71	i=3,662% L=27,96	R=270,00 T=8,10 B=0,12		i=-2,338% L=32,54	i=-3,359% L=24,71	
RZĘDNE TERENU			361,20		361,30		361,91	367,12	368,40 368,40	368,40		367,34	366,81
ELEMENTY TRASY	6												
	L=127,51												7
ODLEGŁOŚCI	8												
	L=128,73												8
	68,40	87,48	89,64 89,64 89,64	11,81	56,90	0,00	6,70	29,07	56,41	84,37 87,24 87,40	94,25	0,00 0,00 0,00	57,81

3 4 5

 USŁUGI BUDOWLANE Mirosław Cybul Włodowice ul. Sobieskiego 12		
Inwestor	Gmina Niegowa, ul. Sobieskiego 1 42-320 Niegowa	
Obiekt	Przebudowa – modernizacja drogi dojazdowej do gruntów rolnych w miejscowości Mzurów	nr proj. 3/2025
Adres inwestycji	Mzurów dz. nr ewid. 562, 314/2, 561/19, 560/15, 560/45	branża: drogowa
Tytuł rysunku	PROFIL PODŁUŻNY CZ.2	nr rys. 3B
Projektował	inż. Elżbieta Tomczyk- Stankowska nr upr. 1860/94 , 216/92	skala 1:500/50
Opracował	mgr inż. Mirosław Cybul nr upr. UAN-VIII/83861/145/89	data V 2026