



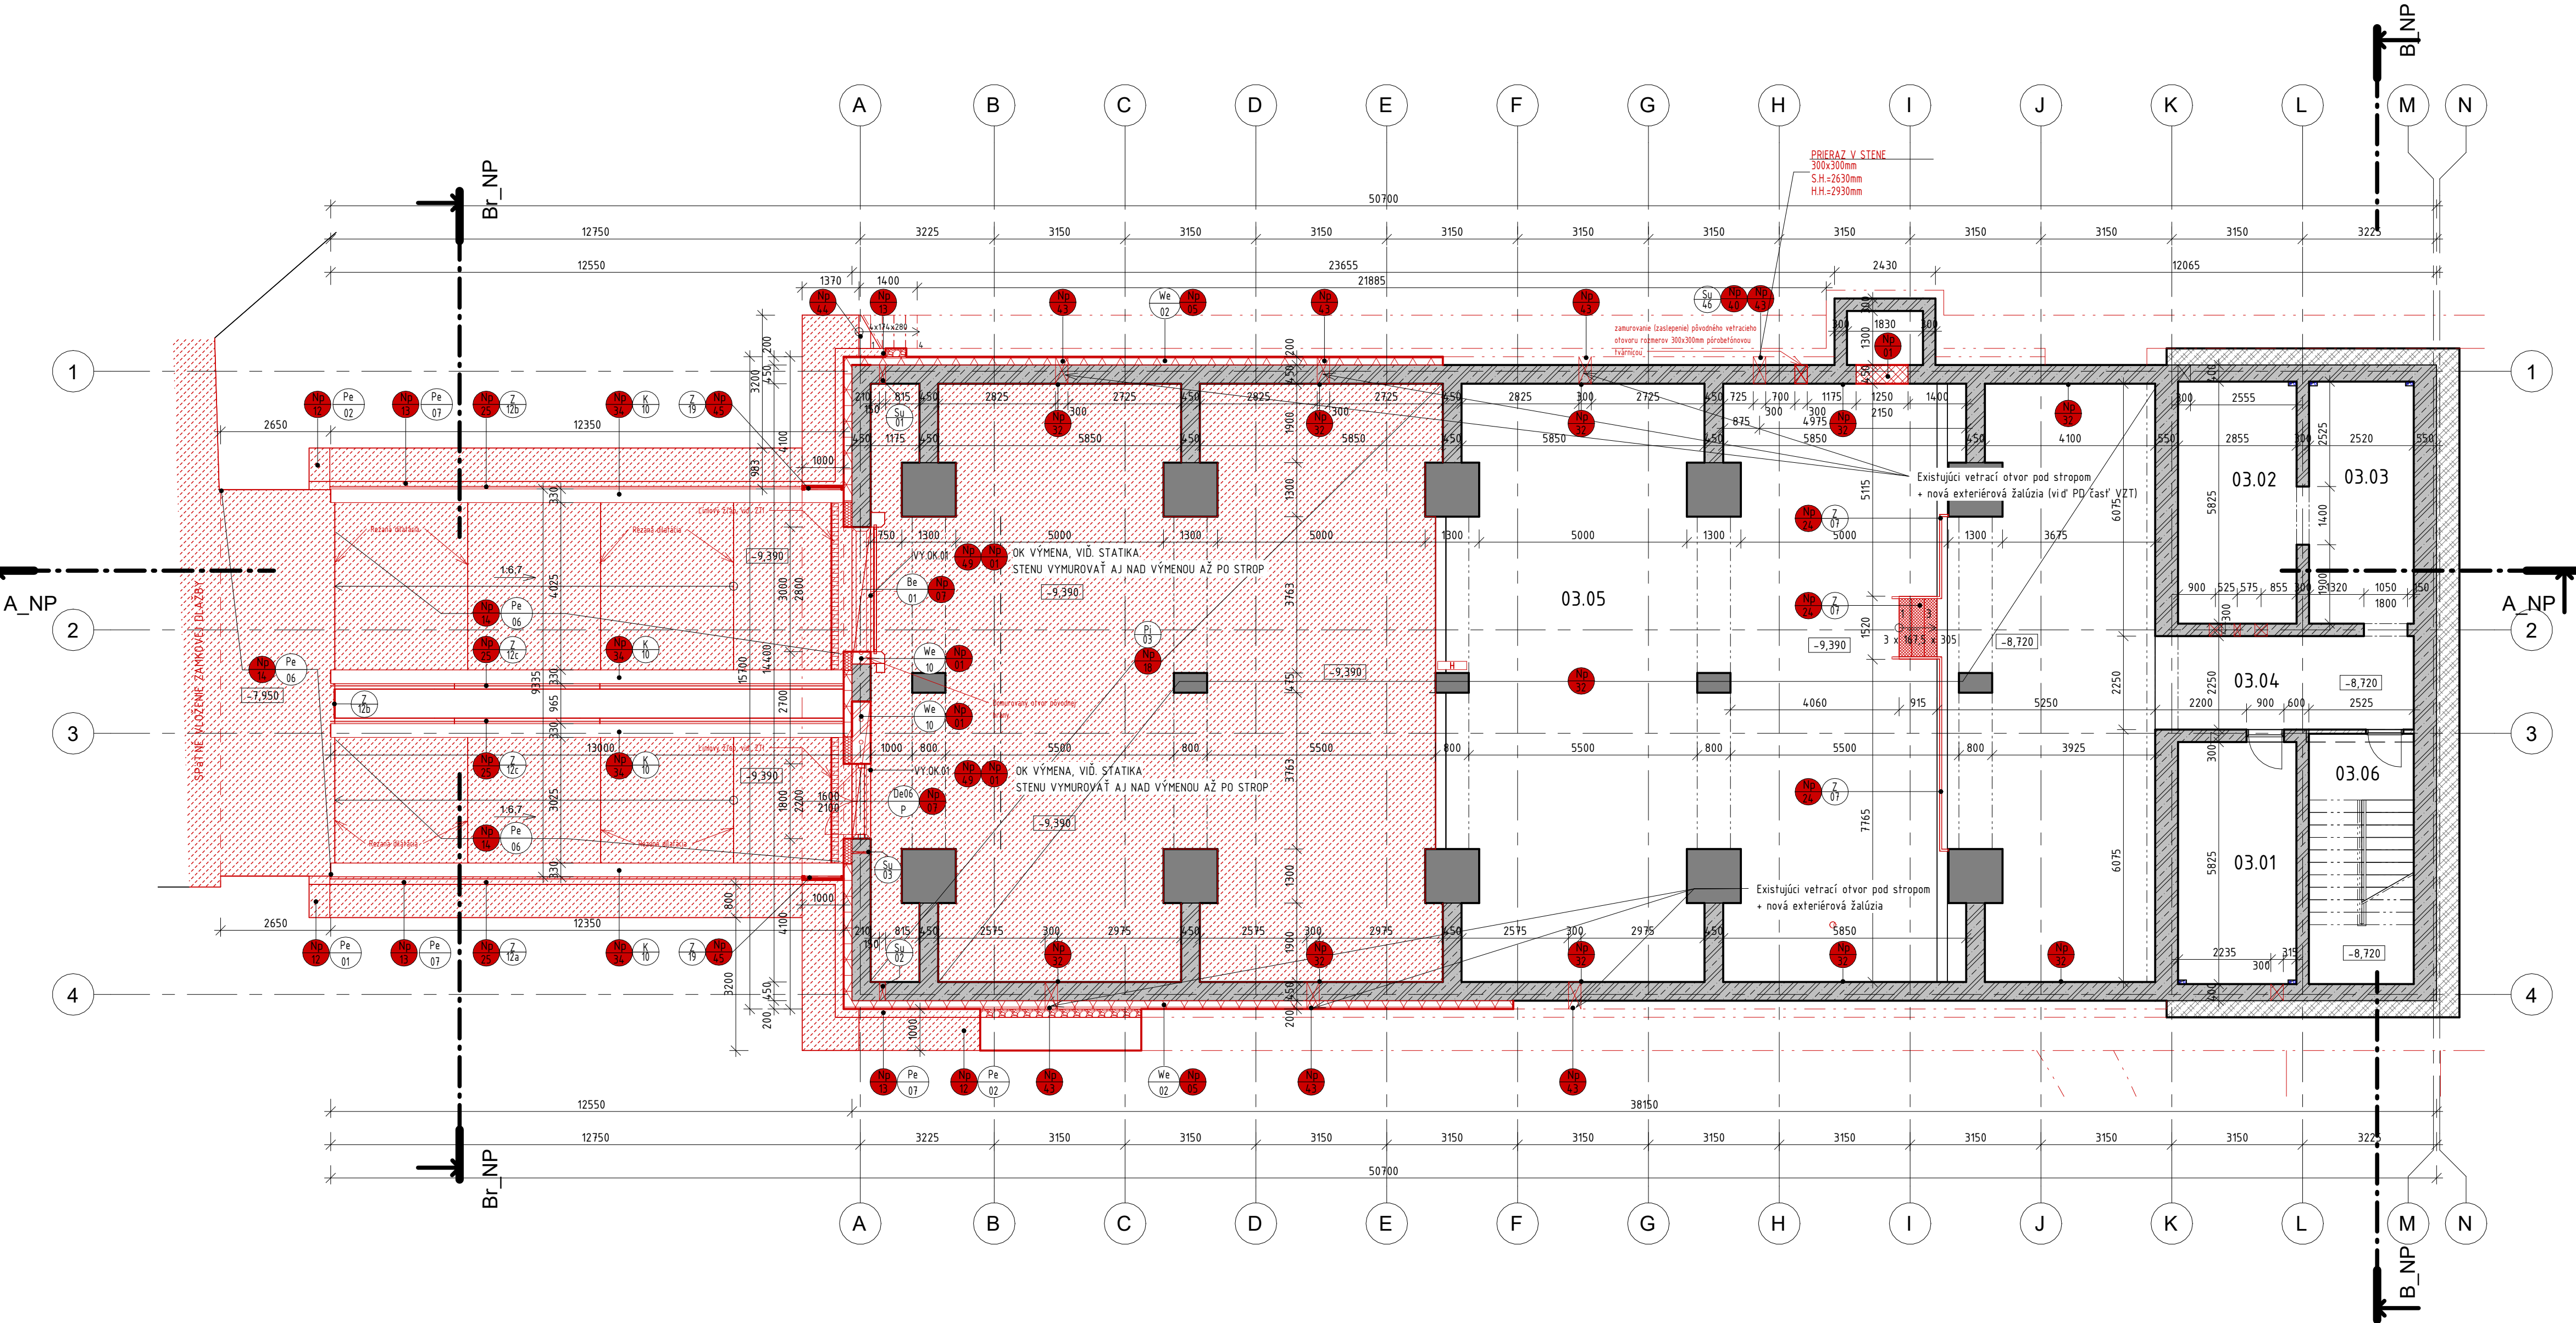

REZ Br - Br'
M1:50

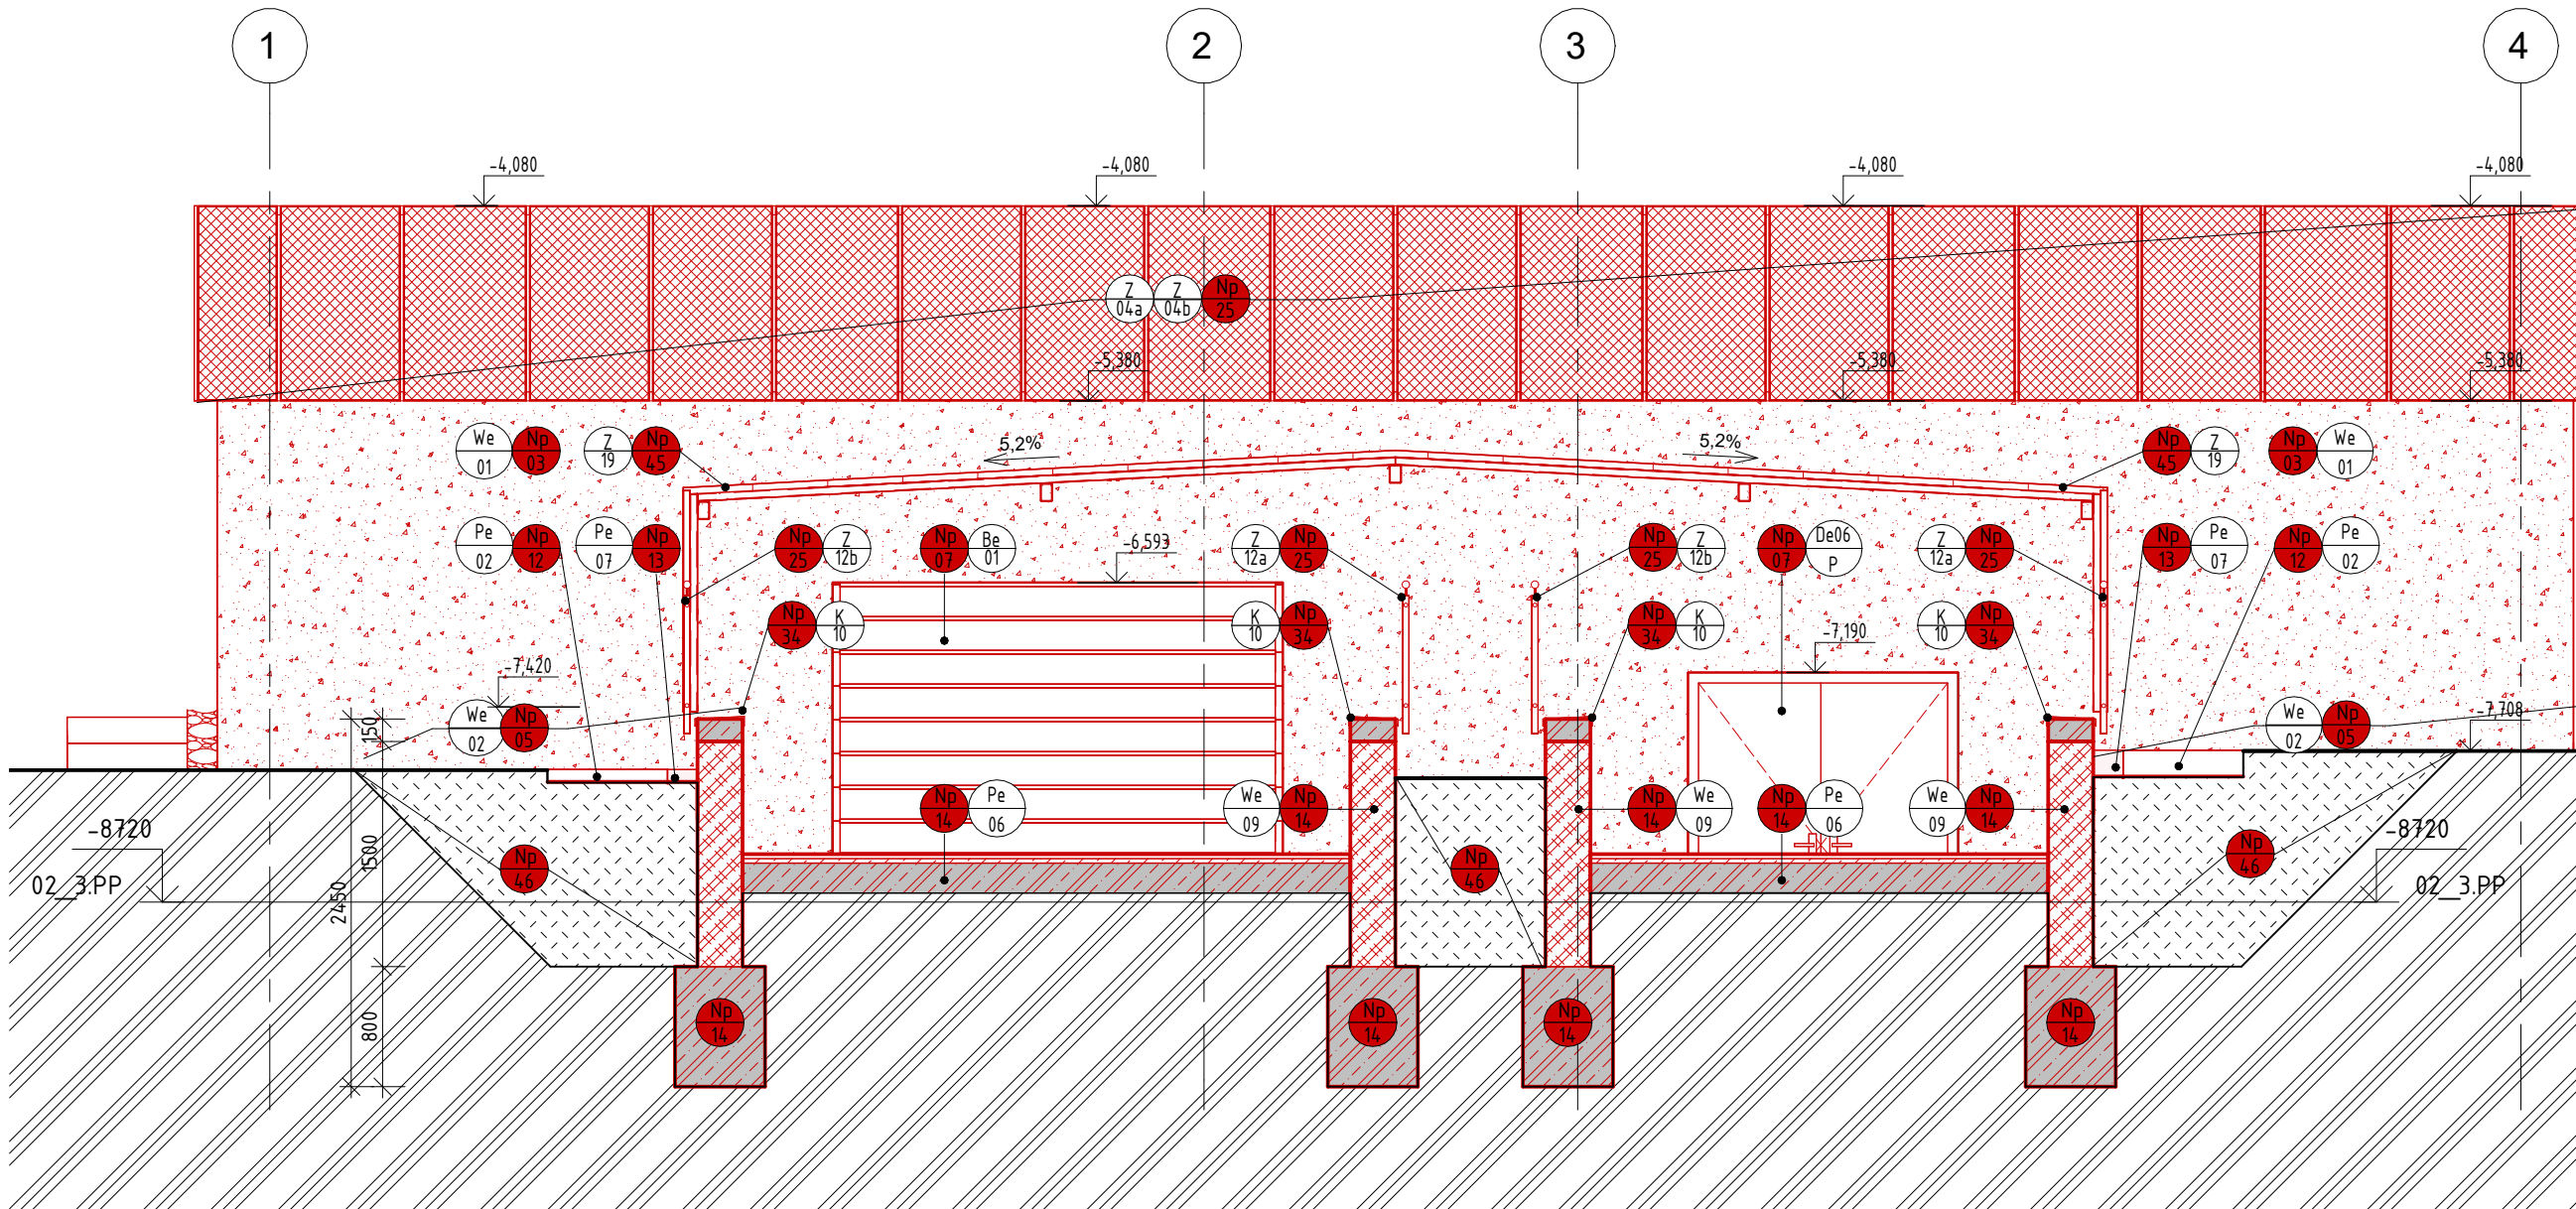

POZNÁMKY:

- VONKAŠIE CHODNÍKY A CESTNÉ KOMUNIKÁCIE BUDÚ ODOLÁVANÉ OD OBJEKTU
- TECHNOLOGICKÉ POSTUPY PRI ZHOTOVENÍ FASÁDNEHO SYSTÉMU POD EA TECHNOLOGICKÝCH PREDPISOV Dodávateľa
- PRED OSADENÍM PRVKOV ZAPERAť SKUTOČNÝ ROZMER VÝROBKOV
- TECHNOLOGICKÉ POSTUPY PRI ZHOTOVENÍ SÁDKOARTOVÝCH PODLAŽ. KONŠTRUKCIÍ A TECHNOLOGICKÝ PREDPIS VÝROBKU
- V MOKRÝCH PREVÁDZKAH RESP. V PREVÁDZKAH SO ZVYŠENOU VLHKOŠŤOU (WC, UMÝVAREN, A POD) POUŽÍť IMPREGNOVANÉ SÁDKOARTOVÉ DOSKY
- SKLADBY KONŠTRUKCIÍ - VÍD. SAMOSTATNÝ VÝKRES SKLADIEB
- BLUŠIE VÝPISY PRÁČ. PSV SÚ UVEDENÉ VO VÝPISCH KONŠTRUKCIÍ PSV
- ROZMERY MŤOV SÚ KOTOVANÉ VÝROBNÝM ROZMEROM KUSOVÝCH STAVBÍ
- SVETLÁ VÝŠKA MIESTNOSTI JE BEZ HRUBÝCH ODMETÝ V INEJ POVRCHOVEJ ÚPRAVY STROPU
- PRI VÝSTAVBE JE NÚTNE DODRŽÁť VŠETKY PREDPISY A ŠPECIFIKÁCIE PODLAŽ. NARIADENÍ VÝROBKOV STAVEBNÝCH MATERIÁLOV A PRVKOV, KTORÉ NE SÚ V PROJEKTE BLUŠIE ŠPECIFIKOVANÉ
- PRI NEŠPECIFIKOVANÍ KOTVENÍ JE NÚTNE DODRŽÁť ZÁKONY, TECHNICKÉ NORMY A PREDPISY VÝROBKOV
- PRED VÝROBOU ODKENÝCH A DVERNÝCH KONŠTRUKCIÍ JE NÚTNE PREVERÍť SKUTOČNÉ ROZMERY STAVEBNÝCH OTVOROV, PREVERÍť SPRÁVNOSŤ VÝPISOV PRVKOV
- PROJEKTANT NENIEŠE ZODPOVEDNÝ ZA ZMENY USKUTOČNENÉ BEZ JEHO PÍSMENNÉHO SOHLASU !
- ZHOTOVITEĽ JE POVINNÝ O ZISTENÝCH CHYBÁCH V DOKUMENTÁCII NEDOKLADE INFORMOVAŤ PROJEKTANTA !
- SPOJ SÁDKOARTOVÝCH STEN S INÝMI KONŠTRUKCIAMI PRETIEHAŤ AKRYLÁTOVÝM TIELOM
- PRI KERAMICKÝCH ODKLADOCH VERTIKÁLNE A HORIZONTÁLNE SPOJE RIEŠIť SKÚŠOVÝM TIELOM RESP. HLINÍKOVÝM LIŠTOVÁNÍM
- PRI PRECHODE DOLÝŠNYCH PODLAHOVÝCH ÚPRAV POUŽÍť PRECHODOVÉ LIŠTY PODLA VÝBERU - INVESTORA
- FAREBNÁ A MATERIÁLOVÁ ŠPECIFIKÁCIA FASÁDNYCH POVRCHOV JE DEFINOVANÁ VO VÝKRESOCH POHĽADOV
- VŠETKY PRESTUPY (EZ POŽIARNE, A PREDPOKLADÁNE DELKACE KONŠTRUKCIE JE NÚTNE UPATÍť PRÍSLUŠNÝMI CERTIFIKOVANOU PRÍTLI-PROJEKTOVANOU ÚPRAVOU (PODLA PROJEKTU POD ÚPRAVKY SÚ SÚČASŤOU KAŽDEJ PRÍSLUŠNEJ PROSEJIE)
- JADROVÉ VRTANIE V STROPE REALIZOVAŤ DO DUTINY STROPU, PREŠNÝ POLOHU PREVERÍť NA MESTE, MAX. VETKOSŤ OTVORU PRAMO DO JEDNEJ DUTINY JE PRIEMERU MAXIMÁLNE D100MM - VÍD. VÝKRESY STATIKA ZÁSADY PRESTUPOV V SPIROLL PANEĽ I
- PRESTUPY V SPIROLL STROPE VAŽIE AKO PRIEMER D100MM DO MAXIMÁLNEHO PRIEMERU D200, JE POTREBNÉ REALIZOVAŤ MEDZI DVOJICOU DUTÍN PANEĽU, ALE LEN MEDZI TÝMI DVOJICOU DUTÍN, KDE SA NENACHDZA HORNÁ VÝŠŤU SPIROLL PANEĽ A TZN. NESIE DÚŠŤ K POKROKOVU HORNEJ VÝŠŤU SPIROLL PANEĽ A - VÍD. VÝKRESY STATIKA SO D2 STATIKA - ZÁSADY PRESTUPOV V SPIROLL PANEĽ I
- JADROVÉ VRTANIE V STENÁCH A V PODLAŽIACH REALIZOVAŤ MIMO NOSNÝCH ČASŤI STAVEBNEJ KONŠTRUKCIE STAVBY (STÍPY, PREVLAKY, VENCE A POD.)
- VO VŠETKÝCH PRIESTOROCH BUDE VYHOTOVENÁ NOVÁ MA (BA - 2x NÁTER (FARBA - ŠPECIFIKÁCIA INVESTORA)
- PRESTUPY V STENE VÁŠICH OTVOROV AKO 300MM PRE PROFESIE VZT, CH, UK V NOVÝCH STENÁCH HR. 75, 100, 150MM JE POTREBNÁ VÝHOTOVÍť PROSTREDNÝCH NOSNÝCH PREKLADOV
- VŠETKY ROZVOZY V MIESTNOSTNACH KAPOŤOVAŤ SOKA KONŠTRUKCIAMI - VÍD. VÝKRESY, DODATOČNÉ MESTA ŠPECIFIKOVAŤ S INVESTOROM
- VŠETKY KRUHOVÉ PRIERAZY SÚ KOTOVANÉ NA OS, VŠETKY HRANATÉ PRIERAZY SÚ KOTOVANÉ NA HRANU

Výpis nových prác

- Vyhodnotenie nosnej muranej steny, pôrobošnosť tvarovka hr.200, 250, 300, 375, 400, 450mm na spojovaciu maltu. Presný rozsah a miesto definuje výkres nových prác. Povrchová úprava omietka. Blúšie popis v d' výpis skladiab.
- Vyhodnotenie vnútornej nosnej deliacej muranej steny, domuravane otvoru, pôrobošnosť tvarovka hr.75, 100, 150, 200mm, na spojovaciu maltu. Presný rozsah a miesto definuje výkres nových prác. Povrchová úprava omietka. Blúšie popis v d' výpis skladiab.
- Vyhodnotenie nového kontaktného zatepľovacieho systému na báze minerálnej vlny hr.200mm. V mieste sokla (200mm nad úroveň terénu a do hĺbky 1050mm po úroveň upraveného terénu) použiť zateplenie na báze e- xtrudovaného polystyrénu. Povrchová úprava škrabaná omietka. Vyšpravenie podkladu (očistenie od nesúdržných častí, penetrácia alt. adhézy mostík) rozsah prispôbiť skutočnému stavu. Blúšie popis v d' výpis skladiab.
- Vyšpravenie podkladu - neporúšiteľná malta, diskvalifika omietka s obsahom sádky, v d' výpis skladiab. Rozmery a miesto definuje výkres nových prác. Pred výrobou zasklených stien skontrolovať skutočnosť stavu. Blúšie popis v d' výpis skladiab.
- Vyhodnotenie nového kontaktného zatepľovacieho systému na báze minerálnej vlny hr.200mm. Vyhodnotenie dekoratívnej mozaikovej omietky na obvodových stenách 3PP častí objektu "BT", ktoré sú v kontakte s exteriérom. Vyšpravenie podkladu (očistenie od nesúdržných častí, penetrácia alt. adhézy mostík) rozsah prispôbiť skutočnému stavu.
- Osadenie, dodávka a montáž plastového okna do pripraveného muraného otvoru prípadne existujúceho otvoru. Tech. špecifikácia v d' technická správa. Rozmery a miesto definuje výkres nových prác. Pred výrobou okien skontrolovať skutočný rozmer na stavbe! Súčasťou dodania okna parapetná páska na strane exteriéru a na strane interiéru parapetná páska, interiérový a exteriérový parapet.
- Osadenie, dodávka a montáž ext. dverí a exteriérovej brány do pripraveného muraného otvoru prípadne existujúceho otvoru. Tech. špecifikácia v d' technická správa. Rozmery a miesto definuje výkres nových prác. Pred výrobou dverí skontrolovať skutočný rozmer na stavbe! Súčasťou dodania okna parapetná páska na strane exteriéru a na strane interiéru parapetná páska, prah v mieste dverí a kľučka - podľa špecifikácie projektu požiarnej ochrany.
- Osadenie, dodávka a montáž int. zasklených stien (vrátane otváracích častí a dverí) do pripraveného muraného otvoru, prípadne existujúceho otvoru v mieste častí schodiska Tech. špecifikácia v d' technická správa. Rozmery a miesto definuje výkres nových prác. Pred výrobou zasklených stien skontrolovať skutočný rozmer na stavbe!
- Vyhodnotenie nového strešného pláňa. Strešný plášť na streche hlavnej budovy, bývalý strojovný výťah, spojovací trakt. Zateplenie a zateplenie strechy a atiky. Súčasťou dodávky je oplechovanie atiky. Súčasťou realizácie nového strešného pláňa pre hlavnú budovu a bývalý strojovný je domuravanie a nadmuravanie atiky. Blúšie popis v d' výpis skladiab.
- Vyhodnotenie nového okapového betónového chodníka a chodníka pri terase. Presný rozsah a miesto definuje výkres nových prác. Súčasťou okapového chodníka sú exteriérové žb. schodiská.
- Vyhodnotenie nového okapového štrkového chodníka. Presný rozsah a miesto definuje výkres nových prác.
- Vyhodnotenie nového obloženia žb. rampy v mieste vstupu do objektu častí "BT" na 3PP. Súčasťou realizácie bude vyhotovenie aj nových základov pre danú konštrukciu.
- Vyhodnotenie ochranného mreže pre UK (rozvádzač a zberač). Presný popis a špecifikácia v d' výpis zámčovních výrobkov (v rámci So 01)
- Vyhodnotenie novej bezbarierovej rampy pri hlavnom vstupe do objektu. Súčasťou realizácie sú základy, konštrukcia rampy zábradlia a poruchové úpravy.
- Obnova terasy a kuchynských a na chodníkoch. Obnova obrúsením vrchnej poškodeného a inak znehodnotených vrstiev, vyšpravením cementovou maltou a následným prebrúsením. Finálna úprava pozostáva z chemickej impregnácie finálnej vrstvy terasy a voskovania. Víd. Skladby podľa a technologický postup popísaný v technickej správe.
- Vyhodnotenie nových interiérových podláh. Finálna povrchová úprava je prispôbená účelu miestnosti. Uvažované sú napr.: prírôškový presový dlažba, PVC homogené, dvojitková epoxidová štrka, látka terasová. Celková hrúbka podlahy je závislá od miesta realizácie. Súčasťou realizácie nových podláh je príprava podkladu, vyšpravenie podkladu (očistenie od nesúdržných častí, penetrácia alt. adhézy mostík) rozsah prispôbiť skutočnému stavu. Blúšie popis v d' výpis skladiab.
- Vyhodnotenie nových podláhov hygienického zázemia (sprchy a WC). Podlady budú realizované pomocou "SDK" dosiek, ktoré budú kotvené do jedného-úrovňového nosného roštu.
- Vyhodnotenie novej poruchovej úpravy atiky na terase pomocou betónového obkladu. Pozícia betónového obkladu vo v d' výpis zámčovních výrobkov (v rámci So 01, 204).
- Vyhodnotenie nových mŕžalových predstien.
- Vyhodnotenie nových muraných kapotí a šachových stien pre rozvod "VZT", "EL" a "ZT".
- Vyhodnotenie nového oceľového schodiska na 3PP v miestnosti 3.07, vrátane realizácie ochranného zábradlia v úrovni -8,720m (víd zámčovník výrobky So 01, 207)
- Vyhodnotenie nového oceľového zábradlia na schodiskách, rampách, terasách, fasádach, lo ggiách a na vyvýšených priestranstvách a na oknách.
- Vyhodnotenie nového oceľového zábradlia pri zasklenej stene na schodisku "BT"
- Montáž zariadení predmetov a rozvodov zdravotníckej.
- Vyhodnotenie nových povrchových úprav na existujúcich stenách, stĺpoch a stropoch, vrátane výsraiek. Finálna povrchová úprava je prispôbená účelu miestnosti. Uvažované sú napr.: presový obklad, interiérová omietka vrátane novej maľovky, titínový náter umývalní, oteruvzdorný. Súčasťou realizácie nových povrchových úprav je príprava podkladu, vyšpravenie podkladu (očistenie od nesúdržných častí, penetrácia alt. adhézy mostík) rozsah prispôbiť skutočnému stavu. Blúšie popis v d' výpis skladiab.
- Vyhodnotenie nových interiérových omietok a výsraiek na stenách a stĺpoch, vrátane novej maľovky na strope.
- Vyhodnotenie nových elektrických rozvodov a zariadení pre rozvod elektriny (elektrické rozvedenie, lišče a rozvodné skrine), vrátane zásuviek a vypínačov.
- Nové ležaté a stúpacie rozvody pre TUV, cirkuláciu, studenú vodu a požiaru vodu. Nové hydranty. Víd. PD - ZT.
- Nové stúpacie a ležaté rozvody ústredného vykúrenia. Sú časťou je montáž vykurovacích helies.
- Špecifikácia v d' PD UK - NP
- Montáž klimatizačných jednotiek (vnútorných a vonkajších jednotiek, rozvodov klimatizácie)
- Montáž klampiarskych profilov (okapové nosy na lo ggiách, oplechovania strechy, atiky, dažďové zvodny a žľaby, odvetrávacie a privetrávacie hlavice zdravotníckych potrubí). Niektoré okapové nosy, okapové lišty sú ako súčasť dodávky omietkového systému.
- Realizácia novej obloženia strešnej šachty a rebríka v montážnej šachte, presný popis a špecifikácia v d' výpis zámčovník výrobkov (v rámci So 02)
- Ochrana povrchu mozaikovej steny počas realizácie stavebných úprav a záverečné očistenie po dokončení výstavby.
- Ochrana existujúcej kamenej dlažby v priestore zázemia a vestibulu.
- Opätovná montáž častí kazetového stropu (nový rozvod profese VZT, CH, EL...)
- Opätovná montáž častí kazetového stropu (nový rozvod profese VZT, CH, EL...)
- Vyhodnotenie nových prestupov v podlahe.
- Vyhodnotenie nových prestupov v stene.
- Vyhodnotenie nových prekladov na nových alebo v existujúcich stenách
- Osadenie, dodávka a montáž revízných dvierok
- Osadenie, dodávka a montáž protiaž d'vých vzduchotechnických vetracích mriežok alt. žalúzií osadených na fasáde
- Vyhodnotenie nových betónových schodísk na okapových chodníkoch - na prekonalenie výškových rozdielov terénu.
- Vyhodnotenie nového oceľového prístrešku umiestneného nad rampou do "BT" na 3PP.
- Vyhodnotenie hrubých stavebných a sádkových úprav.
- Vyhodnotenie nových exteriérových podláh na loggiách a na terase. Finálna povrchová úprava a celková hrúbka podlahy je blúšie špecifikovaná v popise v d' výpis skladiab. Súčasťou realizácie nových podláh je príprava podkladu, vyšpravenie podkladu (očistenie od nesúdržných častí, penetrácia alt. adhézy mostík) rozsah prispôbiť skutočnému stavu.
- Vyhodnotenie nového prísadeného plného požiarneho obkladu stien a stropu.
- Vyhodnotenie oceľovej výmeny na vstupe do objektu častí "BT" na 3PP - víd. statika
- Zväčšenie otvorov na obvodovej stene
- Domuravanie otvorov na obvodovej stene
- Osadenie elektrického rozvádzača do pripraveného niky v stene
- Neobsadená poloha
- Komplexná demontáž existujúceho rozvodu vetrania nad strechou (strešná výmena sa zachováva) demontáž vrátane rozvodu pod strechu vetracie rozvody v stupa (kážu sú súčasťou búracích prác S003 - 3 PP VZT). Súčasťou je naličenie a odvoz na skladišťa alt. odvoz na terasu. Príprava strešnej výmeny pre osadenie VZT zariadenie na existujúcu strešnú výmenu - víd. PD VZT
- Vyhodnotenie muranej steny záhybný vlny - DT (válnice hr. 150mm vrátane penetrácie a hydroizolácie) stierky odoberú proti Hlavnej a stályj vode. Umiestnenie miestnosť 02.04. Blúšie popis v d' výpis skladiab.
- Odstúpenie krycieho pláňa strešnej výmeny. Sú časťou prác je naličenie a odvoz na skladišťa alt. odvoz na terasu. Príprava strešnej výmeny pre osadenie VZT zariadenie na existujúcu strešnú výmenu - víd. PD VZT - SO 02.
- Vyhodnotenie nového prestrešenia vetracích domcov vrátane prípravy otvorov pre osadenie od ľahových ventilátorov - dodávka SO 02 VZT. Práce pozostávajú v odborný komplexnej demontáž existujúceho betónového strešného krytu domca vrátane izolácií i a klampiarskych výrobkov. Súčasťou je naličenie a odvoz na skladišťa alt. odvoz na terasu. Príprava strešnej výmeny pre osadenie VZT zariadenie na existujúcu strešnú výmenu - víd. PD VZT - SO 02.
- Realizácia ochranného mreže na okenných konštrukciách z exteriérovej strany, v d' výpis zámčovník výrobkov
- Vybudovanie nového okapového chodníka po uložení novej vodovodnej prípojky, zaspání stavebné jany a riadnom zhotení terénu. Skladby okapového chodníka v d' výpis skladiab.

LEGENDA EXISTUJÚCICH KONŠTRUKCIÍ

- ŽELEZOBETONOVÝ STĚP/PIER
- OBVODOVÝ NOSNÝ KERAMITOVÝ ŽB. STĚNOVÝ PANEL
- VNÚTORNÁ NOSNÁ / VÝPLŇOVÁ MUROVANÁ STENA
- MUROVACIA DELIACA NOSNÁ TVAROVKA hr. 65, 120 A 150mm NA SPOJOVACIU MALTU
- PREFABRIKOVANÝ NOSNÝ ŽB. STĚNOVÝ PANEL hr. 150mm / 190mm
- DEBNICE TVÁRNICE
- PŮVODNÝ TERÉN
- ŠTRKODRVINA
- ZHUTNENÝ NÁŠYP
- HYDROIZOLÁCIA SPODNEJ STAVBY / STREŠNEJ KONŠTRUKCIE

LEGENDA NOVÝCH KONŠTRUKCIÍ

- NOVÉ KONŠTRUKCIE
- TEPELNOIZOLAČNÉ FASÁDNE DOSKY NA BÁZE MINERÁLNEJ VLNY
- FASÁDNÝ SENDVIČOVÝ PANEL S VÝPLŇOU NA BÁZE MINERÁLNEJ VLNY
- OBVODOVÁ NOSNÁ / VÝPLŇOVÁ MUROVANÁ STENA, PŮROBŤOVNÉ TVÁRNICE (PRESNÉ TVÁRNICE PRE NOSNÉ / VÝPLŇOVÉ STENY) NA TENKÉ MALTOVÉ LŮŽKO / LEPILO, PROFILOVANIE HLADKÉ
- VNÚTORNÁ NOSNÁ DELIACA MUROVANÁ STENA, PŮROBŤOVNÉ TVÁRNICE (PRESNÉ TVÁRNICE PRE NOSNÉ STENY) NA TENKÉ MALTOVÉ LŮŽKO
- KERAMICKÉ TEHL HR 190mm (DIEROVANÉ AKUSTICKE TEHL PRE NOSNÉ STENY) NA VÁPENO-CEMENTOVÚ MALTU
- VNÚTORNÁ NOSNÁ / VÝPLŇOVÁ MUROVANÁ STENA, PŮROBŤOVNÉ TVÁRNICE (PRESNÉ TVÁRNICE PRE NOSNÉ / VÝPLŇOVÉ STENY) NA TENKÉ MALTOVÉ LŮŽKO / LEPILO, PROFILOVANIE HLADKÉ
- ŽELEZOBETÓN, TŘEDA A VÝŠŤU VÍD ČASŤI STATIKA
- DEBNICE TVÁRNICE, PRESNÝ TYP, TŘEDA ŽELEZOVÉHO BETÓNU A VÝŠŤU VÍD Ů PO STATIKA
- TEPELNÁ IZOLÁCIA NA BÁZE PIR
- TEPELNÁ IZOLÁCIA NA BÁZE XPS
- ŠTRKODRVINA
- ZHUTNENÝ NÁŠYP
- HYDROIZOLÁCIA SPODNEJ STAVBY / STREŠNEJ KONŠTRUKCIE - PRESNÁ ŠPECIFIKÁCIA VÍD VÝPIS SKLADIEB

LEGENDA POLOŽIEK

- NOVÉ PRÁCE, SO 01 ČÍSLO POLOŽKY
- NOVÉ PRÁCE, SO 02 ČÍSLO POLOŽKY
- NOVÉ PRÁCE, SO 03 ČÍSLO POLOŽKY

LEGENDA POVRCHOV

- POLOŽKA
- POLOŽKA

POLOŽKY

- WI- POVRCHOVÁ ÚPRAVA STIEN V INTERIÉRI (VÍD. VÝPIS SKLADIEB)
- We- POVRCHOVÁ ÚPRAVA STIEN V EXTERIÉRI (VÍD. VÝPIS SKLADIEB)
- PI- POVRCHOVÁ ÚPRAVA PODLAH V INTERIÉRI (VÍD. VÝPIS SKLADIEB)
- PE- POVRCHOVÁ ÚPRAVA PODLAH V EXTERIÉRI (VÍD. VÝPIS SKLADIEB)
- CI- POVRCHOVÁ ÚPRAVA STROPOV A PODKADOV (VÍD. VÝPIS SKLADIEB)
- K- KLAMPIARSKÉ VÝROBKY (VÍD. VÝPIS KLAMPIARSKÝCH VÝROBKOV)
- Z- ZÁMČOVNÍČKE VÝROBKY (VÍD. VÝPIS ZÁMČOVNÍČKYCH VÝROBKOV)
- De- EXTERIÉROVÉ DVERE (VÍD. VÝPIS DVERÍ)
- Di- INTERIÉROVÉ DVERE (VÍD. VÝPIS DVERÍ)
- Be- NOVÁ EXTERIÉROVÁ BRÁNA (VÍD. VÝPIS BRÁN)
- Ov- OSTATNÉ VÝROBKY (VÍD. VÝPIS OSTATNÝCH VÝROBKOV)
- ZS- ZASKLENÁ STENA (VÍD. VÝPIS ZASKLENÝCH STIEN)

±0,000 = 192,36m n. m.

MESTO: Univerzita Komenského v Bratislave Safárikovo nám. č.6 814 99 Bratislava		Vysokoskolské mesto Ľ. Štúra - Mlyny UK Staré Grunty 36 841 04 Bratislava	
MESTO STAVBY: MODERNIZÁCIA A OBNOVA VÝŠKOVÝCH BUDOV - BLOK B YM		Ľ. ŠTÚRA, MLYNŤY UK	
GENERÁLNY PROJEKT: VM PROJEKT, s.r.o. Bopnická 3 Bratislava 831 04		SPRACOVATEĽ ČASŤI PO: VM PROJEKT, s.r.o. Bopnická 3 Bratislava 831 04	
KONSTRUKTOR PROJEKTU: Ing. Richard Takáč Ing. Ján Tóth		VÝKRESOVATEĽ: Ing. Kristián Augustovč Ing. Lenka Ošepková Bc. Martin Mujkoš	
ZODPOVEDNÝ PROJEKTANT: Ing. Ján Tóth		KLIENT NEMER PROJEKT: Ing. Ján Tóth	
CIEĽOVÁ DOKUMENTÁCIA: Dokumentácia pre stavebné povolenie Dokumentácia pre realizáciu stavby		ČÍSLO DOKUMENTU: 23051DRS	
PROJEKT: ARCHITEKTONICKO-STAVEBNÉ RIŠENIE		DÁTUM: 03/2024	
ČÍSLO DOKUMENTU: SO 01	NÁZOV STAVEBNÉHO OBJEKTU: VÝŠKOVÁ BUDOVA BLOK B	FORMÁT: 10xA4	PERIODA: 150, 1100
BRANÝ VÝKRES:		CIEĽOVÝ VÝKRES:	
III. SUTERÉN			
02.01.NP			