04NP_NP_LEGENDA MIESTNOSTÍ – BUNKA 9

č.m.	Účel miestnosti	Plocha	POVRCHOVÉ ÚPRAVY			Poznámka
			Povrchová úprava podlahy	Povrchová úprava stěny	Povrchová úprava stropu	
4.41	3-Lôžková izba	18,00 m^2	Existujúca PU	Existujúca PU	Existujúca PU	
4.41.1	Umyváreň	3,61 m^2	Keramická dlažba	Keramický obklad	SDK podhľad plný	
4.41.2	Wc	1,06 m^2	Keramická dlažba	Umývateľný náter	SDK podhľad plný	Keramický sokel
4.41.42	Predsieň	3,07 m^2	PVC podlaha	VPC omietka + maľba	VPC omietka + maľba	PVC sokel
4.41.L	Loggia	2,25 m^2	Protišmyková exteriérová podlaha	Exteriérová omietka + maľba	Exteriérová omietka + maľba	Keramický sokel
4.42	2-Lôžková izba	11,96 m^2	Existujúca PU	Existujúca PU	Existujúca PU	
4.42.L	Loggia	2,25 m^2	Protišmyková exteriérová podlaha	Exteriérová omietka + maľba	Exteriérová omietka + maľba	Keramický sokel
4.43	3-Lôžková izba	18,00 m^2	Existujúca PU	Existujúca PU	Existujúca PU	
4.43.44	Predsieň	3,07 m^2	PVC podlaha	VPC omietka + maľba	VPC omietka + maľba	PVC sokel
4.43.L	Loggia	2,25 m^2	Protišmyková exteriérová podlaha	Exteriérová omietka + maľba	Exteriérová omietka + maľba	Keramický sokel
4.44	2-Lôžková izba	11,96 m^2	Existujúca PU	Existujúca PU	Existujúca PU	
4.44.L	Loggia	2,25 m^2	Protišmyková exteriérová podlaha	Exteriérová omietka + maľba	Exteriérová omietka + maľba	Keramický sokel
		79,71 m^2				

04NP_NP_LEGENDA MIESTNOSTÍ – BUNKA 11

č.m.	Účel miestnosti	Plocha	POVRCHOVÉ ÚPRAVY			Poznámka
			Povrchová úprava podlahy	Povrchová úprava stěny	Povrchová úprava stropu	
4.49	3-Lôžková izba	18,00 m^2	Existujúca PU	Existujúca PU	Existujúca PU	
4.49.1	Umyváreň	3,61 m^2	Keramická dlažba	Keramický obklad	SDK podhľad plný	
4.49.2	Wc	1,06 m^2	Keramická dlažba	Umývateľný náter	SDK podhľad plný	Keramický sokel
4.49.50	Predsieň	3,07 m^2	PVC podlaha	VPC omietka + maľba	VPC omietka + maľba	PVC sokel
4.49.L	Loggia	2,25 m^2	Protišmyková exteriérová podlaha	Exteriérová omietka + maľba	Exteriérová omietka + maľba	Keramický sokel
4.50	2-Lôžková izba	11,96 m^2	Existujúca PU	Existujúca PU	Existujúca PU	
4.50.L	Loggia	2,25 m^2	Protišmyková exteriérová podlaha	Exteriérová omietka + maľba	Exteriérová omietka + maľba	Keramický sokel
4.51	3-Lôžková izba	18,00 m^2	Existujúca PU	Existujúca PU	Existujúca PU	
4.51.52	Predsieň	3,07 m^2	PVC podlaha	VPC omietka + maľba	VPC omietka + maľba	PVC sokel
4.51.L	Loggia	2,25 m^2	Protišmyková exteriérová podlaha	Exteriérová omietka + maľba	Exteriérová omietka + maľba	Keramický sokel
4.52	2-Lôžková izba	11,96 m^2	Existujúca PU	Existujúca PU	Existujúca PU	
4.52.L	Loggia	2,25 m^2	Protišmyková exteriérová podlaha	Exteriérová omietka + maľba	Exteriérová omietka + maľba	Keramický sokel
		79,71 m^2				

04NP_NP_LEGENDA MIESTNOSTÍ – SPOLOČNÉ PRIESTORY

č.m.	Účel miestnosti	Plocha	POVRCHOVÉ ÚPRAVY			Poznámka
			Povrchová úprava podlahy	Povrchová úprava stěny	Povrchová úprava stropu	
4.03	Sklad č.1	15,55 m^2	Existujúca PU	Existujúca PU	Existujúca PU	
4.04	Sklad č.2	19,04 m^2	Existujúca PU	Existujúca PU	Existujúca PU	
4.17	Schodisko B1	18,23 m^2	Existujúca PU	Existujúca PU	Existujúca PU	
4.18	Kuchynka	16,87 m^2	Existujúca PU	Existujúca PU	Existujúca PU	
4.18.L	Loggia kuchynka B1	2,25 m^2	Protišmyková exteriérová podlaha	Exteriérová omietka + maľba	Exteriérová omietka + maľba	Keramický sokel
4.20	Výlevka	2,88 m^2	Keramická dlažba	Umývateľný náter	SDK podhľad plný	Keramický sokel
4.53	Vestibul B3	44,28 m^2	Existujúca PU	Existujúca PU	Existujúca PU	
4.54	Výťah č.2	9,24 m^2	Existujúca PU	Existujúca PU	Existujúca PU	
4.55	Výťah č.1	3,24 m^2	Existujúca PU	Existujúca PU	Existujúca PU	
4.56	Výťah č.3	3,24 m^2	Existujúca PU	Existujúca PU	Existujúca PU	
4.57	Schodisko B3	22,80 m^2	Existujúca PU	Existujúca PU	Existujúca PU	
4.58	Chodba	196,37 m^2	PVC podlaha	Existujúca PU	Existujúca PU	PVC sokel
4.59	Loggia B1	0,00 m^2				Zrušená miestnosť
		353,99 m^2				

04NP_NP_LEGENDA MIESTNOSTÍ – BUNKA 6

č.m.	Účel miestnosti	Plocha	POVRCHOVÉ ÚPRAVY			Poznámka
			Povrchová úprava podlahy	Povrchová úprava stěny	Povrchová úprava stropu	
4.29	3-Lôžková izba	18,00 m^2	Existujúca PU	Existujúca PU	Existujúca PU	
4.29.1	Umyváreň	3,61 m^2	Keramická dlažba	Keramický obklad	SDK podhľad plný	
4.29.2	Wc	1,06 m^2	Keramická dlažba	Umývateľný náter	SDK podhľad plný	Keramický sokel
4.29.30	Predsieň	3,07 m^2	PVC podlaha	VPC omietka + maľba	VPC omietka + maľba	PVC sokel
4.29.L	Loggia	2,25 m^2	Protišmyková exteriérová podlaha	Exteriérová omietka + maľba	Exteriérová omietka + maľba	Keramický sokel
4.30	2-Lôžková izba	11,96 m^2	Existujúca PU	Existujúca PU	Existujúca PU	
4.30.L	Loggia	2,25 m^2	Protišmyková exteriérová podlaha	Exteriérová omietka + maľba	Exteriérová omietka + maľba	Keramický sokel
4.31	3-Lôžková izba	18,00 m^2	Existujúca PU	Existujúca PU	Existujúca PU	
4.31.32	Predsieň	3,07 m^2	PVC podlaha	VPC omietka + maľba	VPC omietka + maľba	PVC sokel
4.31.L	Loggia	2,25 m^2	Protišmyková exteriérová podlaha	Exteriérová omietka + maľba	Exteriérová omietka + maľba	Keramický sokel
4.32	2-Lôžková izba	11,96 m^2	Existujúca PU	Existujúca PU	Existujúca PU	
4.32.L	Loggia	2,25 m^2	Protišmyková exteriérová podlaha	Exteriérová omietka + maľba	Exteriérová omietka + maľba	Keramický sokel
		79,71 m^2				

04NP_NP_LEGENDA MIESTNOSTÍ – BUNKA 7

č.m.	Účel miestnosti	Plocha	POVRCHOVÉ ÚPRAVY			Poznámka
			Povrchová úprava podlahy	Povrchová úprava stěny	Povrchová úprava stropu	
4.33	3-Lôžková izba	18,00 m^2	Existujúca PU	Existujúca PU	Existujúca PU	
4.33.1	Umyváreň	3,61 m^2	Keramická dlažba	Keramický obklad	SDK podhľad plný	
4.33.2	Wc	1,06 m^2	Keramická dlažba	Umývateľný náter	SDK podhľad plný	Keramický sokel
4.33.34	Predsieň	3,07 m^2	PVC podlaha	VPC omietka + maľba	VPC omietka + maľba	PVC sokel
4.33.L	Loggia	2,25 m^2	Protišmyková exteriérová podlaha	Exteriérová omietka + maľba	Exteriérová omietka + maľba	Keramický sokel
4.34	2-Lôžková izba	11,96 m^2	Existujúca PU	Existujúca PU	Existujúca PU	
4.34.L	Loggia	2,25 m^2	Protišmyková exteriérová podlaha	Exteriérová omietka + maľba	Exteriérová omietka + maľba	Keramický sokel
4.35	3-Lôžková izba	18,00 m^2	Existujúca PU	Existujúca PU	Existujúca PU	
4.35.36	Predsieň	3,07 m^2	PVC podlaha	VPC omietka + maľba	VPC omietka + maľba	PVC sokel
4.35.L	Loggia	2,25 m^2	Protišmyková exteriérová podlaha	Exteriérová omietka + maľba	Exteriérová omietka + maľba	Keramický sokel
4.36	2-Lôžková izba	11,96 m^2	Existujúca PU	Existujúca PU	Existujúca PU	
4.36.L	Loggia	2,25 m^2	Protišmyková exteriérová podlaha	Exteriérová omietka + maľba	Exteriérová omietka + maľba	Keramický sokel
		79,71 m^2				

04NP_NP_LEGENDA MIESTNOSTÍ – BUNKA 8

č.m.	Účel miestnosti	Plocha	POVRCHOVÉ ÚPRAVY			Poznámka
			Povrchová úprava podlahy	Povrchová úprava stěny	Povrchová úprava stropu	
4.37	3-Lôžková izba	18,00 m^2	Existujúca PU	Existujúca PU	Existujúca PU	
4.37.1	Umyváreň	3,61 m^2	Keramická dlažba	Keramický obklad	SDK podhľad plný	
4.37.2	Wc	1,06 m^2	Keramická dlažba	Umývateľný náter	SDK podhľad plný	Keramický sokel
4.37.38	Predsieň	3,07 m^2	PVC podlaha	VPC omietka + maľba	VPC omietka + maľba	PVC sokel
4.37.L	Loggia	2,25 m^2	Protišmyková exteriérová podlaha	Exteriérová omietka + maľba	Exteriérová omietka + maľba	Keramický sokel
4.38	2-Lôžková izba	11,96 m^2	Existujúca PU	Existujúca PU	Existujúca PU	
4.38.L	Loggia	2,25 m^2	Protišmyková exteriérová podlaha	Exteriérová omietka + maľba	Exteriérová omietka + maľba	Keramický sokel
4.39	3-Lôžková izba	18,00 m^2	Existujúca PU	Existujúca PU	Existujúca PU	
4.39.40	Predsieň	3,07 m^2	PVC podlaha	VPC omietka + maľba	VPC omietka + maľba	PVC sokel
4.39.L	Loggia	2,25 m^2	Protišmyková exteriérová podlaha	Exteriérová omietka + maľba	Exteriérová omietka + maľba	Keramický sokel
4.40	2-Lôžková izba	11,96 m^2	Existujúca PU	Existujúca PU	Existujúca PU	
4.40.L	Loggia	2,25 m^2	Protišmyková exteriérová podlaha	Exteriérová omietka + maľba	Exteriérová omietka + maľba	Keramický sokel
		79,71 m^2				

04NP_NP_LEGENDA MIESTNOSTÍ – BUNKA 10

č.m.	Účel miestnosti	Plocha	POVRCHOVÉ ÚPRAVY			Poznámka
			Povrchová úprava podlahy	Povrchová úprava stěny	Povrchová úprava stropu	
4.45	3-Lôžková izba	18,00 m^2	Existujúca PU	Existujúca PU	Existujúca PU	
4.45.1	Umyváreň	3,61 m^2	Keramická dlažba	Keramický obklad	SDK podhľad plný	
4.45.2	Wc	1,06 m^2	Keramická dlažba	Umývateľný náter	SDK podhľad plný	Keramický sokel
4.45.46	Predsieň	3,07 m^2	PVC podlaha	VPC omietka + maľba	VPC omietka + maľba	PVC sokel
4.45.L	Loggia	2,25 m^2	Protišmyková exteriérová podlaha	Exteriérová omietka + maľba	Exteriérová omietka + maľba	Keramický sokel
4.46	2-Lôžková izba	11,96 m^2	PVC podlaha	Existujúca PU	Existujúca PU	PVC sokel
4.46.L	Loggia	2,25 m^2	Protišmyková exteriérová podlaha	Exteriérová omietka + maľba	Exteriérová omietka + maľba	Keramický sokel
4.47	3-Lôžková izba	18,00 m^2	Existujúca PU	Existujúca PU	Existujúca PU	
4.47.48	Predsieň	3,07 m^2	PVC podlaha	VPC omietka + maľba	VPC omietka + maľba	PVC sokel
4.47.L	Loggia	2,25 m^2	Protišmyková exteriérová podlaha	Exteriérová omietka + maľba	Exteriérová omietka + maľba	Keramický sokel
4.48	2-Lôžková izba	11,96 m^2	PVC podlaha	Existujúca PU	Existujúca PU	PVC sokel
4.48.L	Loggia	2,25 m^2	Protišmyková exteriérová podlaha	Exteriérová omietka + maľba	Exteriérová omietka + maľba	Keramický sokel
		79,71 m^2				

04NP_NP_LEGENDA MIESTNOSTÍ – IMOBILNÝ

č.m.	Účel miestnosti	Plocha	POVRCHOVÉ ÚPRAVY			Poznámka
			Povrchová úprava podlahy	Povrchová úprava stěny	Povrchová úprava stropu	
4.01	Chodba a kuchynka	21,24 m^2	Existujúca PU	Existujúca PU	Existujúca PU	
4.01A	Sprcha a WC	6,88 m^2	Keramická dlažba	Keramický obklad	VPC omietka + maľba	
4.02	Izba	20,13 m^2	Existujúca PU	Existujúca PU	Existujúca PU	
		48,25 m^2				

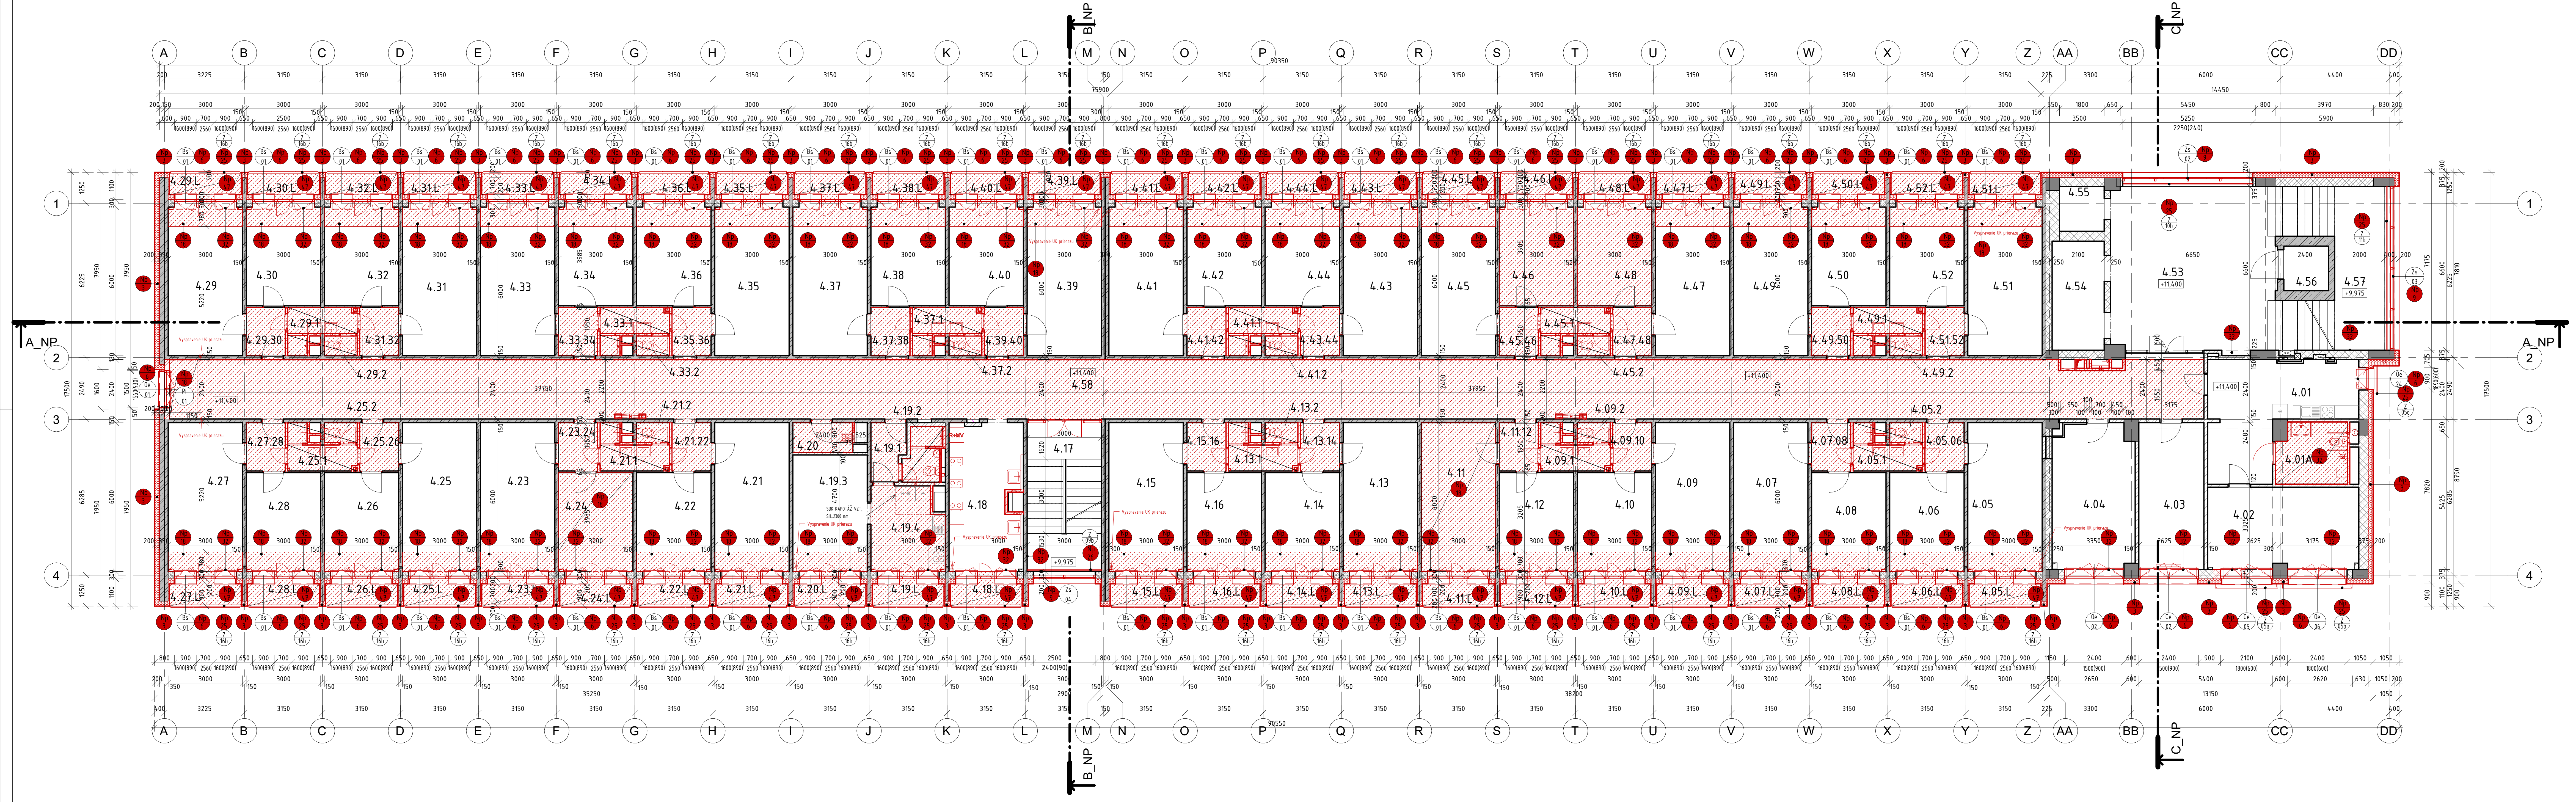

04NP_NP_LEGENDA MIESTNOSTÍ – BUNKA 5

č.m.	Účel miestnosti	Plocha	POVRCHOVÉ ÚPRAVY			Poznámka
			Povrchová úprava podlahy	Povrchová úprava stěny	Povrchová úprava stropu	
4.25	3-Lôžková izba	18,00 m^2	Existujúca PU	Existujúca PU	Existujúca PU	
4.25.1	Umyváreň	3,61 m^2	Keramická dlažba	Keramický obklad	SDK podhľad plný	
4.25.2	Wc	1,06 m^2	Keramická dlažba	Umývateľný náter	SDK podhľad plný	Keramický sokel
4.25.26	Predsieň	3,07 m^2	PVC podlaha	VPC omietka + maľba	VPC omietka + maľba	PVC sokel
4.25.L	Loggia	2,25 m^2	Protišmyková exteriérová podlaha	Exteriérová omietka + maľba	Exteriérová omietka + maľba	Keramický sokel
4.26	2-Lôžková izba	11,96 m^2	Existujúca PU	Existujúca PU	Existujúca PU	
4.26.L	Loggia	2,25 m^2	Protišmyková exteriérová podlaha	Exteriérová omietka + maľba	Exteriérová omietka + maľba	Keramický sokel
4.27	3-Lôžková izba	18,00 m^2	Existujúca PU	Existujúca PU	Existujúca PU	
4.27.28	Predsieň	3,07 m^2	PVC podlaha	VPC omietka + maľba	VPC omietka + maľba	PVC sokel
4.27.L	Loggia	2,25 m^2	Protišmyková exteriérová podlaha	Exteriérová omietka + maľba	Exteriérová omietka + maľba	Keramický sokel
4.28	2-Lôžková izba	11,96 m^2	Existujúca PU	Existujúca PU	Existujúca PU	
4.28.L	Loggia	2,25 m^2	Protišmyková exteriérová podlaha	Exteriérová omietka + maľba	Exteriérová omietka + maľba	Keramický sokel
		79,71 m^2				

04NP_NP_LEGENDA MIESTNOSTÍ – BUNKA 4

č.m.	Účel miestnosti	Plocha	POVRCHOVÉ ÚPRAVY			Poznámka
			Povrchová úprava podlahy	Povrchová úprava stěny	Povrchová úprava stropu	
4.21	3-Lôžková izba	18,00 m^2	Existujúca PU	Existujúca PU	Existujúca PU	
4.21.1	Umyváreň	3,61 m^2	Keramická dlažba	Keramický obklad	SDK podhľad plný	
4.21.2	Wc	1,06 m^2	Keramická dlažba	Umývateľný náter	SDK podhľad plný	Keramický sokel
4.21.22	Predsieň	3,07 m^2	PVC podlaha	VPC omietka + maľba	VPC omietka + maľba	PVC sokel
4.21.L	Loggia	2,25 m^2	Protišmyková exteriérová podlaha	Exteriérová omietka + maľba	Exteriérová omietka + maľba	Keramický sokel
4.22	2-Lôžková izba	11,96 m^2	Existujúca PU	Existujúca PU	Existujúca PU	
4.22.L	Loggia	2,25 m^2	Protišmyková exteriérová podlaha	Exteriérová omietka + maľba	Exteriérová omietka + maľba	Keramický sokel
4.23	3-Lôžková izba	18,00 m^2	Existujúca PU	Existujúca PU	Existujúca PU	
4.23.24	Predsieň	3,07 m^2	PVC podlaha	VPC omietka + maľba	VPC omietka + maľba	PVC sokel
4.23.L	Loggia	2,25 m^2	Protišmyková exteriérová podlaha	Exteriérová omietka + maľba	Exteriérová omietka + maľba	Keramický sokel
4.24	2-Lôžková izba	11,96 m^2	PVC podlaha	Existujúca PU	Existujúca PU	PVC sokel
4.24.L	Loggia	2,25 m^2	Protišmyková exteriérová podlaha	Exteriérová omietka + maľba	Exteriérová omietka + maľba	Keramický sokel
		79,71 m^2				

04NP_NP_LEGENDA MIESTNOSTÍ – APARTMÁN

č.m.	Účel miestnosti	Plocha	POVRCHOVÉ ÚPRAVY			Poznámka
			Povrchová úprava podlahy	Povrchová úprava stěny	Povrchová úprava stropu	
4.19.1	Predsieň	3,10 m^2	PVC podlaha	VPC omietka + maľba	VPC omietka + maľba	PVC sokel
4.19.2	Sprcha a WC	3,08 m^2	Keramická dlažba	Keramický obklad	SDK podhľad plný	
4.19.3	Izba	14,10 m^2	Existujúca PU	Existujúca PU	Existujúca PU	
4.19.4	Kuchynka	9,66 m^2	PVC podlaha	Existujúca PU	Existujúca PU	PVC sokel
4.19.L	Loggia	2,25 m^2	Protišmyková exteriérová podlaha	Exteriérová omietka + maľba	Exteriérová omietka + maľba	Keramický sokel
4.20.L	Loggia	2,25 m^2	Protišmyková exteriérová podlaha	Exteriérová omietka + maľba	Exteriérová omietka + maľba	Keramický sokel
		34,43 m^2				

04NP_NP_LEGENDA MIESTNOSTÍ – BUNKA 3

č.m.	Účel miestnosti	Plocha	POVRCHOVÉ ÚPRAVY			Poznámka
			Povrchová úprava podlahy	Povrchová úprava stěny	Povrchová úprava stropu	
4.13	3-Lôžková izba	18,00 m^2	Existujúca PU	Existujúca PU	Existujúca PU	
4.13.1	Umyváreň	3,61 m^2	Keramická dlažba	Keramický obklad	SDK podhľad plný	
4.13.2	Wc	1,06 m^2	Keramická dlažba	Umývateľný náter	SDK podhľad plný	Keramický sokel
4.13.14	Predsieň	3,07 m^2	PVC podlaha	VPC omietka + maľba	VPC omietka + maľba	PVC sokel
4.13.L	Loggia	2,25 m^2	Protišmyková exteriérová podlaha	Exteriérová omietka + maľba	Exteriérová omietka + maľba	Keramický sokel
4.14	2-Lôžková izba	11,96 m^2	Existujúca PU	Existujúca PU	Existujúca PU	
4.14.L	Loggia	2,25 m^2	Protišmyková exteriérová podlaha	Exteriérová omietka + maľba	Exteriérová omietka + maľba	Keramický sokel
4.15	3-Lôžková izba	18,00 m^2	Existujúca PU	Existujúca PU	Existujúca PU	
4.15.16	Predsieň	3,07 m^2	PVC podlaha	VPC omietka + maľba	VPC omietka + maľba	PVC sokel
4.15.L	Loggia	2,25 m^2	Protišmyková exteriérová podlaha	Exteriérová omietka + maľba	Exteriérová omietka + maľba	Keramický sokel
4.16	2-Lôžková izba	11,96 m^2	Existujúca PU	Existujúca PU	Existujúca PU	
4.16.L	Loggia	2,25 m^2	Protišmyková exteriérová podlaha	Exteriérová omietka + maľba	Exteriérová omietka + maľba	Keramický sokel
		79,71 m^2				

04NP_NP_LEGENDA MIESTNOSTÍ – BUNKA 2

č.m.	Účel miestnosti	Plocha	POVRCHOVÉ ÚPRAVY			Poznámka
			Povrchová úprava podlahy	Povrchová úprava stěny	Povrchová úprava stropu	
4.09	3-Lôžková izba	18,00 m^2	Existujúca PU	Existujúca PU	Existujúca PU	
4.09.1	Umyváreň	3,61 m^2	Keramická dlažba	Keramický obklad	SDK podhľad plný	
4.09.2	Wc	1,06 m^2	Keramická dlažba	Umývateľný náter	SDK podhľad plný	Keramický sokel
4.09.10	Predsieň	3,07 m^2	PVC podlaha	VPC omietka + maľba	VPC omietka + maľba	PVC sokel
4.09.L	Loggia	2,25 m^2	Protišmyková exteriérová podlaha	Exteriérová omietka + maľba	Exteriérová omietka + maľba	Keramický sokel
4.10	2-Lôžková izba	11,96 m^2	Existujúca PU	Existujúca PU	Existujúca PU	
4.10.L	Loggia	2,25 m^2	Protišmyková exteriérová podlaha	Exteriérová omietka + maľba	Exteriérová omietka + maľba	Keramický sokel
4.11	3-Lôžková izba	18,00 m^2	Existujúca PU	Existujúca PU	Existujúca PU	
4.11.12	Predsieň	3,07 m^2	PVC podlaha	VPC omietka + maľba	VPC omietka + maľba	PVC sokel
4.11.L	Loggia	2,25 m^2	Protišmyková exteriérová podlaha	Exteriérová omietka + maľba	Exteriérová omietka + maľba	Keramický sokel
4.12	2-Lôžková izba	11,96 m^2	Existujúca PU	Existujúca PU	Existujúca PU	
4.12.L	Loggia	2,25 m^2	Protišmyková exteriérová podlaha	Exteriérová omietka + maľba	Exteriérová omietka + maľba	Keramický sokel
		79,71 m^2				

04NP_NP_LEGENDA MIESTNOSTÍ – BUNKA 1

č.m.	Účel miestnosti	Plocha	POVRCHOVÉ ÚPRAVY			Poznámka
			Povrchová úprava podlahy	Povrchová úprava stěny	Povrchová úprava stropu	
4.05	3-Lôžková izba	18,00 m^2	Existujúca PU	Existujúca PU	Existujúca PU	
4.05.1	Umyváreň	3,61 m^2	Keramická dlažba	Keramický obklad	SDK podhľad plný	
4.05.2	Wc	1,06 m^2	Keramická dlažba	Umývateľný náter	SDK podhľad plný	Keramický sokel
4.05.06	Predsieň	3,07 m^2	PVC podlaha	VPC omietka + maľba	VPC omietka + maľba	PVC sokel
4.05.L	Loggia	2,25 m^2	Protišmyková exteriérová podlaha	Exteriérová omietka + maľba	Exteriérová omietka + maľba	Keramický sokel
4.06	2-Lôžková izba	11,96 m^2	Existujúca PU	Existujúca PU	Existujúca PU	
4.06.L	Loggia	2,25 m^2	Protišmyková exteriérová podlaha	Exteriérová omietka + maľba	Exteriérová omietka + maľba	Keramický sokel
4.07	3-Lôžková izba	18,00 m^2	Existujúca PU	Existujúca PU	Existujúca PU	
4.07.08	Predsieň	3,07 m^2	PVC podlaha	VPC omietka + maľba	VPC omietka + maľba	PVC sokel
4.07.L	Loggia	2,25 m^2	Protišmyková exteriérová podlaha	Exteriérová omietka + maľba	Exteriérová omietka + maľba	Keramický sokel
4.08	2-Lôžková izba	11,96 m^2	Existujúca PU	Existujúca PU	Existujúca PU	
4.08.L	Loggia	2,25 m^2	Protišmyková exteriérová podlaha	Exteriérová omietka + maľba	Exteriérová omietka + maľba	Keramický sokel
		79,71 m^2				

Výpis nových prác

1. Vyhotovenie nenosnej murovanej steny, pórobetónová tvarovka hr.200, 250, 300, 375, 400, 450mm na spojovaciu maltu. Presný rozsah a miesto definuje výkres nových prác. Povrchová úprava omietka. Bližší popis vi ď. výpis skladieb.
2. Vyhotovenie vnútornej nenosnej deliacej murovanej steny, domurovanie otvoru, pórobetónová tvarovka hr.75, 100, 150, 200mm, na spojovaciu maltu. Presný rozsah a miesto definuje výkres nových prác. Povrchová úprava omietka. Bližší popis viď. výpis skladieb.
3. Vyhotovenie nového kontaktného zatepľovacieho systému na báze minerálnej vlny hr.200mm. V mieste sokla (200mm nad úroveň terénu a do hĺbky 1050mm po úroveň upraveného terénu) použiť zateplenie na báze e xtrudovaného polystyrénu. Povrchová úprava škrabaná omietka. Vyspravenie podkladu (očistenie od nesúdržných častí, penetrácia alt. adhézny mostík) rozsah prispôsobiť skutkovému stavu. Bližší popis viď. výpis skladieb.
4. Vyspravenie podkladu – reprofilačná malta. Dekoratívna omietka s obsahom sľudy, vzhľad pohľadového betónu v mieste nosných "V" stĺpov pod časťou objektu "B1". Vyspravenie podkladu (očistenie od nesúdržných častí, penetrácia alt. adhézny mostík) rozsah prispôsobiť skutkovému stavu. Bez zateplenia.
5. Vyhotovenie nového kontaktného zatepľovacieho systému na báze minerálnej vlny hr.200mm. Vyhotovenie dekoratívnej mozaikovej omietky na obvodových stenách 3.PP časť objektu "B1", ktoré sú v kontakte s exteriérom. Vyspravenie podkladu (očistenie od nesúdržných častí, penetrácia alt. adhézny mostík) rozsah prispôsobiť skutkovému stavu.
6. Osadenie, dodávka a montáž plastového okna do pripraveného murovaného otvoru prípadne existujúceho otvoru. Tech. špecifikácie viď. technická správa. Rozmery a miesto definuje výkres nových prác. Pred výrobou okien skontrolovať skutočný rozmer na stavbe ! Súčasťou dodania okna paropriepustná páska na strane exteriéru a na strane interiéru paronepriepustná páska, interiérový a exteriérový parapet.
7. Osadenie, dodávka a montáž ext. dverí a exteriérovej brány do pripraveného murovaného otvoru prípadne existujúceho otvoru. Tech. špecifikácie viď. technická správa. Rozmery a miesto definuje výkres nových prác. Pred výrobou dverí skontrolovať skutočný rozmer na stavbe! Súčasťou dodania dverí paropriepustná páska na strane exteriéru a na strane interiéru paronepriepustná páska, prah a kľučka.
8. Osadenie, dodávka a montáž int. dverí do pripraveného murovaného otvoru prípadne existujúceho otvoru. Tech. špecifikácie viď. technická správa. Rozmery a miesto definuje výkres nových prác. Pred výrobou dverí skontrolovať skutočný rozmer na stavbe!
9. Osadenie, dodávka a montáž ext. hliníkovej zasklenej steny a okna (vrátane otváravých častí a dverí) do pripraveného murovaného otvoru, prípadne existujúceho otvoru v mieste časti schodiska objektu "B3" na 1.NP. Tech. špecifikácie viď. technická správa. Rozmery a miesto definuje výkres nových prác. Pred výrobou zasklenej steny skontrolovať skutočný rozmer na stavbe! Súčasťou dodania paropriepustná páska na strane exteriéru a na strane interiéru paronepriepustná páska, prah v mieste dverí a kľučka – podľa špecifikácie projektu požiarnej ochrany.
10. Osadenie, dodávka a montáž int. zasklenej steny (vrátane otváravých častí a dverí) do pripraveného murovaného otvoru, prípadne existujúceho otvoru v mieste časti schodiska Tech. špecifikácie viď. technická správa. Rozmery a miesto definuje výkres nových prác. Pred výrobou zasklenej steny skontrolovať skutočný rozmer na stavbe!
11. Vyhotovenie nového strešného plášťa. Strešný plášť na streche hlavnej budovy, bývalej strojovne výťahov, spojovacieho traktu. Zateplenie a zaizolovanie strechy a atiky. Súčasťou dodávky je oplechovanie atiky. Súčasťou realizácie nového strešného plášťa pre hlavnú budovu a bývalú strojovňu je domurovanie a nadmurovanie atiky. Bližší popis viď. výpis skladieb.
12. Vyhotovenie nového okapového betónového chodníka a chodníka pri terase. Presný rozsah a miesto definuje výkres nových prác. Súčasťou okapového chodníka sú exteriérové žb. schodiská.
13. Vyhotovenie nového okapového štrkového chodníka. Presný rozsah a miesto definuje výkres nových prác
14. Vyhotovenie novej obslužnej žb. rampy v mieste vstupu do objektu časť "B1" na 3.PP. Súčasťou realizácie bude vyhotovenie aj nových základov pre danú konštrukciu.
15. Vyhotovenie ochrannej mreže pre UK (rozvádzač a zberač). Presný popis a špecifikácia viď výpis zámočníckych výrobkov (v rámci So.01)
16. Vyhotovenie novej bezbariérovej rampy pri hlavnom vstupe do objektu. Súčasťou realizácie sú základy, konštrukcia rampy zábradlia a povrchové úpravy.
17. Obnova terraza v kuchynkách a na chodbách. Obnova obrúsením vrchnej poškodenej a inak znehodnotenej vrstvy, vyspravením cementovou maltou a následným prebrúsením. Finálna úprava pozostáva s z chemickej impregnácie finálnej vrstvy terazza a voskovania. Viď. Skladby podláh a technologický postup popísaný v technickej správe.
18. Vyhotovenie nových interiérových podláh. Finálna povrchová úprava je prispôsobená účelu miestnosti. Uvažované sú napr.: protišmyková gresová dlažba, PVC homogénne, dvojzložková epoxidová stierka , liate terazzo. Celková hrúbka podlahy je závislá od miesta realizovania. Súčasťou realizácie nových podláh je príprava podkladu, vyspravenie podkladu (očistenie od nesúdržných častí, penetrácia alt. adhézny mostík) rozsah prispôsobiť skutkovému stavu. Bližší popis viď. výpis skladieb.
19. Vyhotovenie nových podhľadov hygienického zázemia (sprchy a WC). Podhľady budú realizované pomocou "SDK" dosiek, ktoré budú kotvené do jedno-úrovňového nosného roštu. V miestnostiach zo zvýšenou vlhkosťou je potrebné použiť nosné profily a SDK dosky do vlhkého prostredia.
20. Vyhotovenie nových podhľadov v miestnostiach kancelárií a zasadačiek. Podhľady budú realizované pomocou "SDK" dosiek, ktoré budú kotvené do jedno-úrovňového nosného roštu
21. Vyhotovenie novej povrchovej úpravy atiky na terase pomocou betónového obkladu. Pozícia betónového obkladu vo či kotveniu zábradlia terasy – viď zámočnícke výrobky So.01; Z04
22. Vyhotovenie nových inštalačných predstien.
23. Vyhotovenie nových murovaných kapotáži a šachtových stien pre rozvod "VZT", "ELI" a "ZTI".
24. Vyhotovenie nového oceľového schodiska na 3.PP v miestnosti 3.07 , vrátane realizácie ochranného zábradlia v úrovni -8,720m (viď zámočnícke výrobky So.01; Z07)
25. Vyhotovenie nového oceľového zábradlia na schodiskách, rampách, terasách, fasáde, lo ggiách a na vyvýšených priestranstvách a na oknách.
26. Vyhotovenie nového oceľového zábradlia pri zasklenej stene na schodisku "B1"
27. Montáž zariaďovacích predmetov a rozvodov zdravotechniky.
28. Vyhotovenie nových povrchových úprav na existujúcich stenách, stĺpoch a stropoch, vrátene výspraviek. Finálna povrchová úprava je prispôsobená účelu miestnosti. Uvažované sú napr.: gresový obklad, interiérová omietka vrátane novej maľovky, finálny náter umývateľný, oteruvzdorný. Súčasťou realizácie nových povrchových úprav je príprava podkladu, vyspravenie podkladu (očistenie od nesúdržných častí, penetrácia alt. adhézny mostík) rozsah prispôsobiť skutkovému stavu. Bližší popis viď. výpis skladieb.
29. Vyhotovenie nových interiérových omietok a výspraviek na stenách a stĺpoch, vrátane novej maľovky na strope.
30. Vyhotovenie nových elektrických rozvodov a zariadení pre rozvod elektriny (elektrické rozvodne, istiace a rozvodné skrine), vrátane zásuviek a vypínačov.
31. Nové ležaté a stúpacie rozvody pre TÚV, cirkuláciu, studenú vodu a požiarnu vodu. Nové hydranty. Viď. PD – ZTI.
32. Nové stúpacie a ležaté rozvody ústredného vykúrenia. Sú časťou je montáž vykurovacích telies. Špecifikácia viď. PD ÚK – NP
33. Montáž klimatizačných jednotiek (vnútorných a vonkajších jednotiek, rozvodov klimatizácie).
34. Montáž klampiarskych profilov (okapové nosy na lo ggiách, oplechovania strechy, atiky, dažďové zvody a žľaby, odvetrávacie a privetrávacie hlavice zdravotechnických potrubí) . Niektoré okapové nosy, okapové lišty sú ako súčasť dodávky omietkového systému .
35. Realizácia novej obslužnej servisnej šachty a rebríka v montážnej šachte, presný popis a špecifikácia vi ď výpis zámočníckych výrobkov (v rámci So.02)
36. Ochrana povrchu mozaikovej steny počas realizácií stavebných úprav a záverečné očistenie po dokončení výstavby.
37. Ochrana existujúcej kamennej dlažby v priestore zádveria a vestibulu.
38. Opätovná montáž časti kazetového stropu (nový rozvod profesie VZT, CHL, ELI ...)
39. Vyhotovenie nových prestupov v podlahe,
40. Vyhotovenie nových prestupov v stene,
41. Vyhotovenie nových prekladov na nových alebo v existujúcich stenách
42. Osadenie, dodávka a montáž revíznych dvierok
43. Osadenie, dodávka a montáž protidažďových vzduchotechnických vetracích mriežok alt. žalúzií osadených na fasáde.
44. Vyhotovenie nových betónových schodísk na okapových chodníkoch – na prekonávanie výškových rozdielov terénu.
45. Vyhotovenie nového oceľového prístrešku umiestneného nad rampou do "B1" na 3.PP.
46. Vyhotovenie hrubých stavebných a sadových úprav.
47. Vyhotovenie nových exteriérových podláh na loggiách a na terase. Finálna povrchová úprava a celková hrúbka podlahy je bližšie špecifikovaná v popis vi ď. výpis skladieb. Súčasťou realizácie nových podláh je príprava podkladu, vyspravenie podkladu (očistenie od nesúdržných častí, penetrácia alt. adhézny mostík) rozsah prispôsobiť skutkovému stavu.
48. Vyhotovenie nového prisadeného plného požiarneho obkladu stien a stropu .
49. Vyhotovenie oceľovej výmeny na vstupe do objektu časť "B1" na 3.PP – viď. statika
50. Zväčšenie otvorov na obvodovej stene
51. Domurovanie otvorov na obvodovej stene
52. Osadenie elektrického rozvádzača do pripravenej niky v stene
53. Neobsadená položka
54. Komplexná demontáž existujúceho rozvodu vetrania nad strechou (strešná výmena sa zachováva) demontáž vrátane rozvodu pod strechou vetracie rozvody v stupa čkách sú súčasťou búracích prác SO0 3 – PD VZT. Súčasťou je naloženie a odvoz na skládku alt. odvoz na zberný dvor. Príprava strešnej výmeny pre osadenie VZT zariadenie na existujúcu strešnú výmenu – viď. PD VZT
55. Vyhotovenie murovanej steny záchytnej vane – DT tvárnice hr. 150mm vrátane penetrácie a hydroizolačnej stierky odolnej proti tlakovej a stojatej vode. Umiestnenie miestnosť 02.04. Bližší popis viď. výpis skladieb.
56. Odstránenie krycieho plechu strešnej výmeny. Sú časťou prác je naloženie a odvoz na skládku alt. odvoz na zberný dvor. Príprava strešnej výmeny pre osadenie VZT zariadenie na existujúcu strešnú výmenu – viď. PD VZT – SO 02.
57. Vyhotovenia nového prestrešenia vetracích domcov vrátane prípravy otvorov pre osadenie od ťahových ventilátorov – dodávka SO 02 VZT . Práce pozostávju v odbornej komplexnej demontáži existujúceho betónové ho strešného krytu domca vrátane izoláci í a klampirskych výrobkov. Súčasťou je naloženi e a odvoz na skládku alt. odvoz na zberný dvor. Zvislé steny, kt. nie sú predmetom búracích prác musia byť tesne pod krytom dosky prestrešenia ošetrené a zarovnané. Dodávkou je nový PIR panel na kt. budú v SO 02 osadené nové odťahové ventilátory. Strešný pir panel je potrebné spádovať v jednom smere súčasťou dodávky je aj dodávka klampiarskych výrobkov a lemov okolo otvorov ktorými bude prestupovať VZT zariadenie. Súčasťou dodávok a prác sú kotviace prvky strešného panela o steny domca vrátane vyspravenia všetkých stie n voči panelu PIR na kon takte.
58. Vyhotovenie nových SDK kapotáží pre rozvod "VZT, "ZTI" a "ELI".
59. Realizácia ochrannej mreže na okennej konštrukcii z exteriérovej strany, vi ď výpis zámočníckych výrobkov
60. Vybudovanie nového okapového chodníka po uložení novej vodovodnej prípojky, zasypaní stavebnej jamy a riadnom zhotení terénu. Skladby okapového chodníka vi ď. výpis skladieb.

LEGENDA EXISTUJÚCICH KONŠTRUKCIÍ

- ■ ŽELEZOBETÓNOVÝ STĹP/PILIER
- ▨ OBVODOVÝ NENOSNÝ KERAMZITOVÝ ŽB. STENOVÝ PANEL
- ▨ VNÚTORNÁ NOSNÁ / VÝPLŇOVÁ MUROVANÁ STENA
- ▨ MUROVACIA DELIACA NENOSNÁ TVAROVKA hr. 65, 120 A 150mm NA SPOJOVACIU MALTU
- ▨ PREFABRIKOVANÝ NOSNÝ ŽB. STENOVÝ PANEL hr. 150mm / 190mm
- ▨ DEBNIACE TVÁRNICE
- ▨ PÔVODNÝ TERÉN
- ▨ ŠTRKODRVINA
- ▨ ZHUTNENÝ NÁSYP
- ▬ HYDROIZOLÁCIA SPODNEJ STAVBY / STREŠNEJ KON ŠTRUKCIE

LEGENDA NOVÝCH KONŠTRUKCIÍ

- — NOVÉ KONŠTRUKCIE
- ▨ TEPELNOIZOLAČNÉ FASÁDNE DOSKY NA BÁZE MINERÁLNEJ VLNY
- ▨ FASÁDNY SENDVIČOVÝ PANEL S VÝPLŇOU NA BÁZE MINERÁLNEJ VLNY
- ▨ OBVODOVÁ NENOSNÁ / VÝPLŇOVÁ MUROVANÁ STENA, PÓROBETÓNOVÉ TVÁRNICE (PRESNÉ TVÁRNICE PRE NOSNÉ / VÝPLŇOVÉ STENY) NA TENKÉ MALTOVÉ LÔŽKO / LEPIDLO, PROFILOVANIE HLADKÉ
- ▨ VNÚTORNÁ NENOSNÁ DELIACA MUROVANÁ STENA, PÓROBETÓNOVÉ TVÁRNICE (PRESNÉ TVÁRNICE PRE NENOSNÉ STENY) NA TENKÉ MALTOVÉ LÔŽKO
- ▨ KERAMICKÉ TEHLY HR.190mm (DIEROVANÉ AKUSTICKÉ TEHLY PRE NENOSNÉ STENY) NA VÁPENNO-CEMENTOVÚ MALTU
- ▨ VNÚTORNÁ NOSNÁ / VÝPLŇOVÁ MUROVANÁ STENA, PÓROBETÓNOVÉ TVÁRNICE (PRESNÉ TVÁRNICE PRE NOSNÉ / VÝPLŇOVÉ STENY) NA TENKÉ MALTOVÉ LÔŽKO / LEPIDLO, PROFILOVANIE HLADKÉ
- ▨ ŽELEZOBETÓN, TRIEDA A VÝSTUŽ VIĎ ČASŤ STATIKA
- ▨ DEBNIACE TVÁRNICE, PRESNÝ TYP, TRIEDA ZÁLIEVKOVÉHO BETÓNU A VÝSTUŽ VI Ď PD STATIKA
- ▨ TEPELNÁ IZOLÁCIA NA BÁZE PIR
- ▨ TEPELNÁ IZOLÁCIA NA BÁZE XPS
- ▨ ŠTRKODRVINA
- ▨ ZHUTNENÝ NÁSYP
- ▬ HYDROIZOLÁCIA SPODNEJ STAVBY / STREŠNEJ KON ŠTRUKCIE – PRESNÁ ŠPECIFIKÁCIA VIĎ VÝPIS SKLADIEB

LEGENDA POLOŽIEK

- 🔴 Np / xx — NOVÉ PRÁCE, SO 01 / ČISLO POLOŽKY
- 🟢 Np / xx — NOVÉ PRÁCE, SO 02 / ČISLO POLOŽKY
- 🔵 Np / xx — NOVÉ PRÁCE, SO 03 / ČISLO POLOŽKY

LEGENDA POVRCHOV

- ○ X / xx — POLOŽKA / Č. POLOŽKY

POLOŽKY

Wi-	POVRCHOVÁ ÚPRAVA STIEN V INTERIÉRI (VIĎ. VÝPIS SKLADIEB)
We-	POVRCHOVÁ ÚPRAVA STIEN V EXTERIÉRI (VIĎ. VÝPIS SKLADIEB)
Pi-	POVRCHOVÁ ÚPRAVA PODLÁH V INTERIÉRI (VIĎ. VÝPIS SKLADIEB)
Pe-	POVRCHOVÁ ÚPRAVA PODLÁH V EXTERIÉRI (VIĎ. VÝPIS SKLADIEB)
Ci-	POVRCHOVÁ ÚPRAVA STROPOV A PODHĽADOV (VIĎ. VÝPIS SKLADIEB)
K-	KLAMPIARSKE VÝROBKY (VIĎ. VÝPIS KLAMPIARSKYCH VÝROBKOV)
Z-	ZÁMOČNÍCKE VÝROBKY (VIĎ. VÝPIS ZÁMOČNÍCKYCH VÝROBKOV)
De-	EXTERIÉROVÉ DVERE (VIĎ. VÝPIS DVERÍ)
Di-	INTERIÉROVÉ DVERE (VIĎ. VÝPIS DVERÍ)
Be-	NOVÁ EXTERIÉROVÁ BRÁNA (VIĎ. VÝPIS BRÁN)
Ov-	OSTATNÉ VÝROBKY (VIĎ. VÝPIS OSTATNÝCH VÝROBKOV)
ZS-	ZASKLENÁ STENA (VIĎ. VÝPIS ZASKLENÝCH STIEN)

POZNÁMKY:

- VONKAJŠIE CHODNÍKY A CESTNÉ KOMUNIKÁCIE BUDÚ ODDILATOVANÉ OD OBJEKTU
- TECHNOLOGICKÉ POSTUPY PRI ZHOTOVENÍ FASÁDNEHO SYSTÉMU POD ĽA TECHNOLOGICKÝCH PREDPISOV DODÁVATEĽA
- PRED OSADENÍM PRVKOV ZAMERAŤ SKUTKOVÝ ROZMER OTVOROV
- TECHNOLOGICKÉ POSTUPY PRI ZHOTOVENÍ SÁDROKARTÓNOV PODĽA: "KONŠTRUKČNÝ A TECHNOLOGICKÝ PREDPIS" VÝROBKU
- V MOKRÝCH PREVÁDZKACH RESP. V PREVÁDZKACH SO ZVÝŠENOU VLHKOSŤOU (WC, UMYVÁREŇ, A POD.) POUŽIŤ IMPREGNOVANÉ SÁDROKARTÓNOVÉ DOSKY
- SKLADBY KONŠTRUKCIÍ ...VIĎ. SAMOSTATNÝ VÝKRES SKLADIEB
- BLIŽŠIE VÝPISY PRÁC PSV SÚ UVEDENÉ VO VÝPISOCH KONŠTRUKCIÍ PSV
- ROZMERY MÚROV SÚ KÓTOVANÉ VÝROBNÝMI ROZMERMI KUSOVÝCH STAVÍV
- SVETLÁ VÝŠKA MIESTNOSTI JE BEZ HRÚBKY OMIETKY ČI INEJ POVRCHOVEJ ÚPRAVY STROPU
- PRI VÝSTAVBE JE NUTNÉ DODRŽAŤ VŠETKY PREDPISY A ŠPECIFIKÁCIE PODĽA NARIADENÍ VÝROBCOV STAVEBNÝCH MATERIÁLOV A PRVKOV, KTORÉ NIE SÚ V PROJEKTE BLIŽŠIE ŠPECIFIKOVANÉ
- PRI NEŠPECIFIKOVANÍ KRITÉRIÍ JE NUTNÉ DODRŽAŤ ZÁKONY, TECHNICKÉ NORMY A PREDPISY VÝROBCOV
- PRED VÝROBOU OKENNÝCH A DVERNÝCH KONŠTRUKCIÍ JE NUTNÉ PREVERIŤ SKUTOČNÉ ROZMERY STAVEBNÝCH OTVOROV, PREVERIŤ SPRÁVNOSŤ VÝPISOV PRVKOV
- PROJEKTANT NENESIE ŽIADNU ZODPOVEDNOSŤ ZA ZMENY USKUTOČNENÉ BEZ JEHO PÍSOMNÉHO SÚHLASU !
- ZHOTOVITEĽ JE POVINNÝ O ZISTENÝCH CHYBÁCH V DOKUMENTÁCII NEODKLADNE INFORMOVAŤ PROJEKTANTA !
- SPOJ SÁDROKARTÓNOVÝCH STIEN S INÝMI KOŠTRUKCIAMI PRETMELIŤ AKRYLÁTOVÝM TMELOM
- PRI KERAMICKÝCH OBKLADOCH VERTIKÁLNE A HORIZONTÁLNE SPOJE RIEŠIŤ SILIKÓNOVÝM TMELOM RESP. HLINÍKOVÝM LIŠTOVANÍM
- PRI PRECHODE ODLIŠNÝCH PODLAHOVÝCH ÚPRAV POUŽIŤ PRECHODOVÉ LIŠTY PODĽA VÝBERU INVESTORA
- FAREBNÁ A MATERIÁLOVÁ ŠPECIFIKÁCIA FASÁDNYCH POVRCHOV JE DEFINOVANÁ VO VÝKRESOCH POHĽADOV
- VŠETKY PRESTUPY CEZ POŽIARNE A PREDPOKLADANÉ DELIACE KONŠTRUKCIE JE NUTNÉ OPATRIŤ PRÍSLUŠNOU CERTIFIKOVANOU PROTI-POŽIARNOU UPCHÁVKOU (PODĽA PROJEKTU PO). UPCHÁVKY SÚ SÚČASŤOU KAŽDEJ PRÍSLUŠNEJ PROFESIE !
- JADROVé VRTáNIE V STROPE REALIZOVA ť DO DUTINY STROPU, PRESNú POLOHU PREVERIť NA MIESTE, MAX. VEľKOSť OTVORU PRIAMO DO JEDNEJ DUTINY JE PRIEMERU MAXIMáLNE D100MM – VIď. VýKRESY STATIKA ZáSADY PRESTUPOV V SPIROLL PANEL I.
- PRESTUPY V SPIROLL STROPE VäčšIE AKO PRIEMER D100MM DO MAXIMáLNEHO PRIEMERU D200, JE POTREBNé REALIZOVAť MEDZI DVOJICU DUTíN PANELU, ALE LEN MEDZI TAKú DVOJICU DUTíN , KDE SA NENACHáDZA HORNá VýSTUž SPIROLL PANEL A TZN. NESMIE DôJSť K POšKODENIU HORNEJ VýSTUžE SPIROLL PANEL A – VIď. VýKRESY STATIKA SO 02 STATIKA – ZáSADY PRESTUPOV V SPIROLL PANEL I.
- JADROVé VŕTANIE V STENáCH A V PODLAHáCH REALIZOVAť MIMO NOSNýCH čASTí STAVEBNEJ KONšT RUKCIE STAVBY (STĺPY, PRIEVLAKY, VENCE A POD.)
- VO VŠETKÝCH PRIESTOROCH BUDE VYHOTOVENÁ NOVÁ MA ĽBA – 2x NÁTER (FARBA – ŠPECIFIKÁCIA INVESTORA)
- PRESTUPY V STENE VäčšíCH OTVOROV AKO 300MM PRE PROFESIE VZT, CHL, ÚK V NOVýCH STENáCH HR. 75, 100, 150MM JE POTREBNé VYHOTOVIť PROSTREDNíCTVOM NENOSNýCH PREKLADOV.
- VŠETKY ROZVODY V MIESTNOSTNIACH KAPOTOVAŤ SDK KONŠTRUKCIAMI – VIĎ. VÝKRES, DODATOČNÉ MIESTA ŠPECIFIKOVAŤ S INVESTOROM
- VŠETKY KRUHOVÉ PRIERAZY SÚ KOTOVANÉ NA OS, VŠETKY HRANATÉ PRIERAZY SÚ KÓTOVANÉ NA HRANU

±0,000 = 192,36m n. m.

INVESTOR:	Univerzita Komenského v Bratislave Šafárikovo nám. č.6 814 99 Bratislava Vysokoškolské mesto Ľ. Štúra – Mlyny UK Staré Grunty 36 841 04 Bratislava
NÁZOV STAVBY:	MODERNIZáCIA A OBNOVA VýšKOVýCH BUDOV – BLOK B VM Ľ. ŠTúRA, MLYNY UK
GENERÁLNY PROJEKTANT:	VM PROJEKT, s.r.o. Bojnická 3 Bratislava 831 04
SPRACOVATEĽ ČASTI PD:	VM PROJEKT, s.r.o. Bojnická 3 Bratislava 831 04

KOORDINÁTOR PROJEKTU:	VYPRACOVAL:	ZODPOVEDNÝ PROJEKTANT:	HLAVNÝ INŽINIER PROJEKTU:
Ing. Richard Takáč	Ing. Kristián Augustovič	Ing. Vladimír Mihálik	Ing. Ján Tóth
Ing. Ján Tóth	Ing. Lenka Otiepková		
	Bc. Martin Mujkoš		

STUPEŇ DOKUMENTÁCIE:	Dokumentácia pre stavebné povolenie Dokumentácia pre realizáciu stavby	ČÍSLO ZÁKAZKY:	23051DRS
		DÁTUM:	03/2024
PROFESIA:	ARCHITEKTONICKO-STAVEBNÉ RIEŠENIE	FORMÁT:	21xA4
ČÍSLO SO: SO 01	NÁZOV STAVEBNÉHO OBJEKTU: VÝŠKOVÁ BUDOVA BLOK B	MIERKA:	1:100
OBSAH VÝKRESU:	IV. POSCHODIE	ČÍSLO VÝKRESU:	09.01.NP