


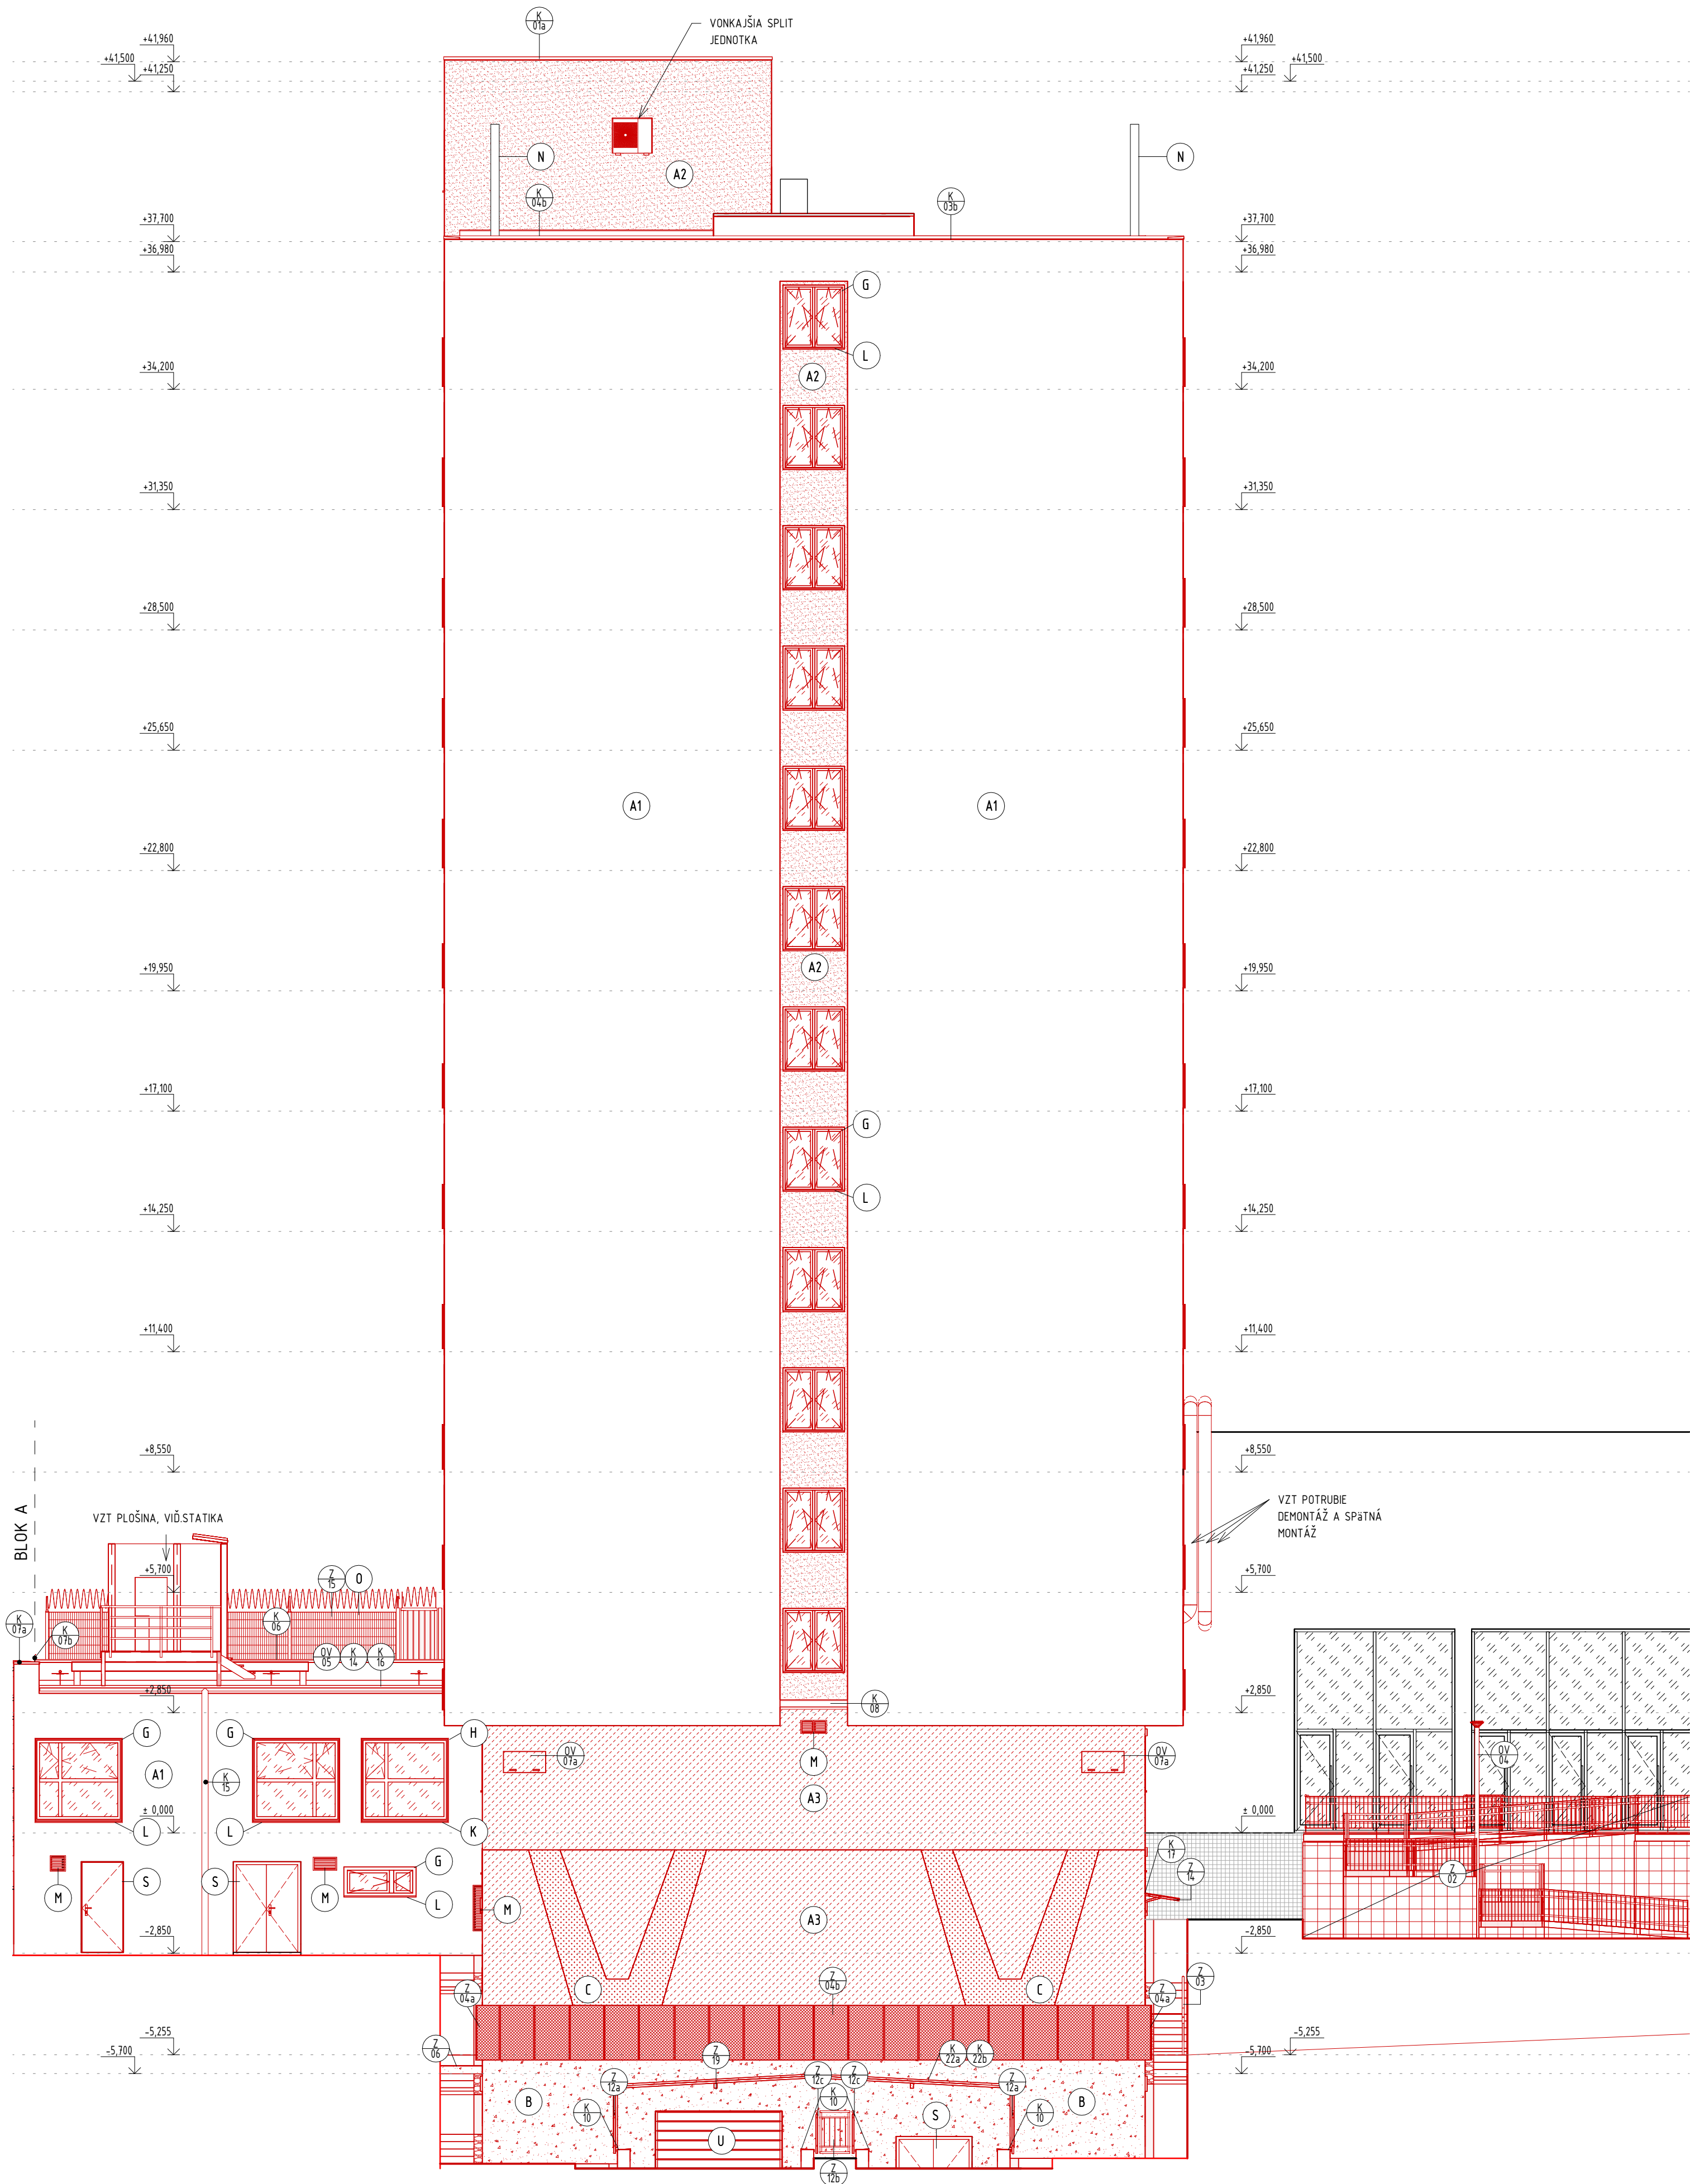

LEGENDA MATERIÁLOV

- A1 ŠKRÁBANÁ OMETKA, hr. ZRNA 2 mm, FARBA NA ZÁKLADE VÝBERU INVESTORA
- A2 ŠKRÁBANÁ OMETKA, hr. ZRNA 2 mm, FARBA NA ZÁKLADE VÝBERU INVESTORA
- A3 ŠKRÁBANÁ OMETKA, hr. ZRNA 2 mm, FARBA NA ZÁKLADE VÝBERU INVESTORA
- B MOZAIKOVÁ OMETKA, FARBA NA ZÁKLADE VÝBERU INVESTORA
- C REPROFILÁČNÁ MALTA - EFEKT POHLADOVÉHO BETÓNU
- D OCEOVÁ OCHRANNÁ MREŽA, FARBA NA ZÁKLADE VÝBERU INVESTORA
- E PLASTOVÉ OKNO PÁSOVÉ, FARBA NA ZÁKLADE VÝBERU INVESTORA
- F PLASTOVÁ BALKÓNOVÁ ZOSTAVA, FARBA NA ZÁKLADE VÝBERU INVESTORA
- G PLASTOVÉ OKNO DVOJDIELE, FARBA NA ZÁKLADE VÝBERU INVESTORA
- H HLINÍKOVÉ OKNO DVOJDIELE, POŽIARNE, FARBA NA ZÁKLADE VÝBERU INVESTORA
- I HLINÍKOVÉ OKNO ŠTVORDELE, FARBA NA ZÁKLADE VÝBERU INVESTORA
- J HLINÍKOVÁ ZASKLENÁ STENA, FARBA NA ZÁKLADE VÝBERU INVESTORA
- K PARAPET - PLECH, FARBA NA ZÁKLADE VÝBERU INVESTORA
- L PARAPET - PLAST, FARBA NA ZÁKLADE VÝBERU INVESTORA
- M VETRACIA MREŽKA, FARBA NA ZÁKLADE VÝBERU INVESTORA - SÚ ČASŤ ODÁVKY VZT
- N OSM STOŽIAR, h= 3000mm - NIE JE SÚ ČASŤOU PD
- O OPLOTENE - STĚPKY, PLETIVO A OSTATNÝ DRÔT
- P PLASTOVÉ DVERE - PLNÉ, FARBA NA ZÁKLADE VÝBERU INVESTORA
- R PLASTOVÉ DVERE - PRESKLENÉ, FARBA NA ZÁKLADE VÝBERU INVESTORA
- S HLINÍKOVÉ DVERE - PLNÉ, FARBA NA ZÁKLADE VÝBERU INVESTORA
- T HLINÍKOVÉ DVERE - PRESKLENÉ, FARBA NA ZÁKLADE VÝBERU INVESTORA
- U OCEOVÁ ROLOVACIA BRÁNA, FARBA NA ZÁKLADE VÝBERU INVESTORA
- V PLASTOVÉ OKNO TROJDIELE, FARBA PODĽA ŠPECIFIKÁCIE INVESTORA

LEGENDA NOVÝCH KONŠTRUKCIÍ

— NOVÉ KONŠTRUKCIE

POZNÁMKY:

- VONKAJŠIE CHODNÍKY A CESTNÉ KOMUNIKÁCIE BUDÚ ODOLÁVANÉ OD OBJEKTU
- TECHNOLOGICKÉ POSTUPY PRI ZHOTOVENÍ FASÁDNEHO SYSTÉMU PODĽA TECHNOLOGICKÝCH PREDPISOV DOODÁVATEĽA
- PRED OSADENÍM PRVKOV ZAMERÁŤ SKUTOČNÝ ROZMER OTVOROV
- TECHNOLOGICKÉ POSTUPY PRI ZHOTOVENÍ SÁDROKARTÓNŮV PODĽA "KONŠTRUKČNÝ A TECHNOLOGICKÝ PREDPIS" VÝROBKU
- V MOKRÝCH PŘEVÁDZKÁCH RESP. V PŘEVÁDZKÁCH SO ZVÝŠENOU VLHKOSTOU (WC, UMÝVAREŇ, A POD.) POUŽÍŤ IMPREGNOVANÉ SÁDROKARTÓNOVÉ DOSKY
- SKLADBY KONŠTRUKCIÍ - VÍD. SAMOSTATNÝ VÝKRES SKLADEB
- BLÍŽŠIE VÝPISY PRÁČ PSV SÚ UVEDENÉ VO VÝKRESOCH KONŠTRUKCIÍ PSV
- ROZMERY MŮROV SÚ KOTOVANÉ VÝROBNÝM ROZMERM KUSOVÝCH STAVB
- SVETLÁ VÝŠKA MIESTNOSTI JE BEZ HRUBKY OMETKY ČI INEJ POVRCHOVEJ ÚPRAVY STROPU
- PRI VÝSTAVBE JE NUTNÉ DODRŽAŤ VŠETKY PREDPISY A ŠPECIFIKÁCIE PODĽA NARIADENÍ VÝROBCOV STAVEBNÝCH MATERIÁLOV A PRVKOV, KTORÉ NE SÚ V PROJEKTE BLÍŽŠE ŠPECIFIKOVANÉ
- PRI NEREŠOVANÍ VRTIEŤ JE NUTNÉ DODRŽAŤ ZÁKONY, TECHNICKÉ NORMY A PREDPISY VÝROBCOV
- PRED VÝROBOU OKENNÝCH A DVERNÝCH KONŠTRUKCIÍ JE NUTNÉ PREVERIŤ SKUTOČNÉ ROZMERY STAVEBNÝCH OTVOROV, PREVERIŤ SPRÁVNOSŤ VÝPISOV PRVKOV
- PROJEKTANT NENESIE ŽIADNU ZODPOVEDNOSŤ ZA ZMENY USKUTOČNENÉ BEZ JEHO PÍSMENNÉHO SÚHLASU
- ZHOTOVITEĽ JE POVINNÝ O ZISTENÝCH CHYBÁCH V DOKUMENTÁCII NEODKLADNE INFORMOVAŤ PROJEKTANTA
- SPOJ SÁDROKARTÓNŮVÝCH STEN S INÝMI KONŠTRUKCIAMI PRETLIČŤ AKRYLÁTOVÝM TMELOM
- PRI KERAMICKÝCH OBKLADOCH VERTIKÁLNE A HORIZONTÁLNE SPOJE REŠIŤ SILIKÓNOVÝM TMELOM RESP. HLINÍKOVÝM LIŠTOVANÍM
- PRI PRECHODE ODĽIŽNÝCH PODLAHOVÝCH ÚPRAV POUŽÍŤ PRECHODOVÉ LIŠTY PODĽA VÝBERU INVESTORA
- FAREBNÁ A MATERIÁLOVÁ ŠPECIFIKÁCIA FASÁDNYCH POVRCHOV JE DEFINOVANÁ VO VÝKRESOCH POHLADOV
- VŠETKY PRESTUPY ITZ POŽIARNE A PREOPLAKOVANÉ, OPLAKOVANÉ KONŠTRUKCIE JE NUTNÉ OPATRIŤ PRÍSLUŠNOU CERTIFIKOVANOU PROTIPŮHARNOU UPRAVÁKOU (PODĽA PROJEKTU PODĽA UPOUČIANKY SÚ SÚČASŤOU KÁŽDHO PRÍSLUŠNÉHO PROFESIE)
- ADROVÉ VRTANÉ V STROPÉ REALIZOVAŤ DO DUTINY STROPU, PRESNÚ POLOHU PREVERIŤ NA MIESTE MAX. VEKOSŤ OTVORU PŘIAMO OD JEDNEJ DUTINY JE PŘIEMERU MAXIMÁLNE DVOJNÁSOB - VÍD. VÝKRESY STATIKA ZASADY PRESTUPOV V SPIRALLI PANEL I
- PRESTUPY V SPIRALLI STROPÉ VÁŽE AKO PŘIEMER DVOJNÁSOB OD MAXIMÁLNEHO PŘIEMERU D200, JE POTREBNÉ REALIZOVAŤ MEDZI DVOJICOU DUTIN PANELU, ALE LEN MEDZI TAKÝ DVOJICOU DUTIN, KDE SA NENACHÁDZA HORNÁ VÝSTUŽ SPIRALLI PANELU A TŮN NESME ODŠŤIŤ K POSLEDNEMU HORNÉJ VÝSTUŽI SPIRALLI PANELU. A - VÍD. VÝKRESY STATIKA SO D2 STATIKA - ZASADY PRESTUPOV V SPIRALLI PANEL I
- ADROVÉ VRTANÉ V STENÁCH A V PODLAŽIACH REALIZOVAŤ HMO NOSNÝMI ČASŤI STAVEBNEJ KONST. RUKICE STAVBY (STÍPY, PREVĽAKY, VENCE A POD.)
- VO VŠETKÝCH PŘIESTOROCH BUDÉ VYHOTOVENÁ NOVÁ MA (BA - 2x NÁTER (FARBA - ŠPECIFIKÁCIA INVESTORA)
- PRESTUPY V STENE VÁŽIACH OTVOROV AKO 300MM PRE PROFESIE VZT, CH, UK V NOVÝCH STENÁCH HR. 75, 100, 150MM JE POTREBNÉ VYHOTOVIŤ PROSTREDNÝMI NEMENÝCH PŘEKLADOV
- VŠETKY ROZDOVY V MIESTNOSTNÁCH KAPITOVAŤ SOK KONŠTRUKCIAMI - VÍD. VÝKRES, DODATOČNÉ MIESTA ŠPECIFIKOVAŤ S INVESTOROM
- VŠETKY KRUHOVÉ PŘIERYZY SÚ KOTOVANÉ NA OS, VŠETKY HRANATÉ PŘIERYZY SÚ KOTOVANÉ NA HRANU

±0,000 = 192,36m n. m.

MESTO: Univerzita Komenského v Bratislave Safárikovo nám. 26 814 99 Bratislava		Vysokoškolské mesto Ľ. Štúra - Mlyny UK Staré Grunty 36 841 04 Bratislava	
NÁZOV STAVBY: MODERNIZÁCIA A OBNOVA VÝŠKOVÝCH BUDOV - BLOK B VM Ľ. ŠTÚRA, MLÝNY UK			
OBERÁNY PREZIDENT: VM PROJEKT, s.r.o. Bopnická 3 Bratislava 831 04		OPRÁVOMOCENÝ ČASŤI PD: VM PROJEKT, s.r.o. Bopnická 3 Bratislava 831 04	
KONSTRUKTOR PROJEKTU: Ing. Richard Takáč Ing. Ján Tóth		VÝKRESOVÝ PREZIDENT: Ing. Kristián Augustovčí Ing. Vladimír Mihálik Ing. Lenka Oriešková Bc. Martin Mujkoš	
KONSTRUKTOR PROJEKTU: Ing. Richard Takáč Ing. Ján Tóth		KONSTRUKTOR PROJEKTU: Ing. Kristián Augustovčí Ing. Vladimír Mihálik Ing. Lenka Oriešková Bc. Martin Mujkoš	
OPIS DOKUMENTÁCIE: Dokumentácia pre stavebné povolenie Dokumentácia pre realizáciu stavby		ČÍSLO DOKUMENTÁCIE: 23051DRS	
PROJEKT: ARCHITEKTONICKO-STAVEBNÉ RIŠENIE		DÁTUM: 03/2024	
ČÍSLO ST. SO 01		NÁZOV STAVEBNÉHO OBJEKTU: VÝŠKOVÁ BUDOVA BLOK B	
BRAN VÝKRESU: POHĽAD JUŽNÝ A SEVERNÝ		ČÍSLO VÝKRESU: 22.01.NP	