


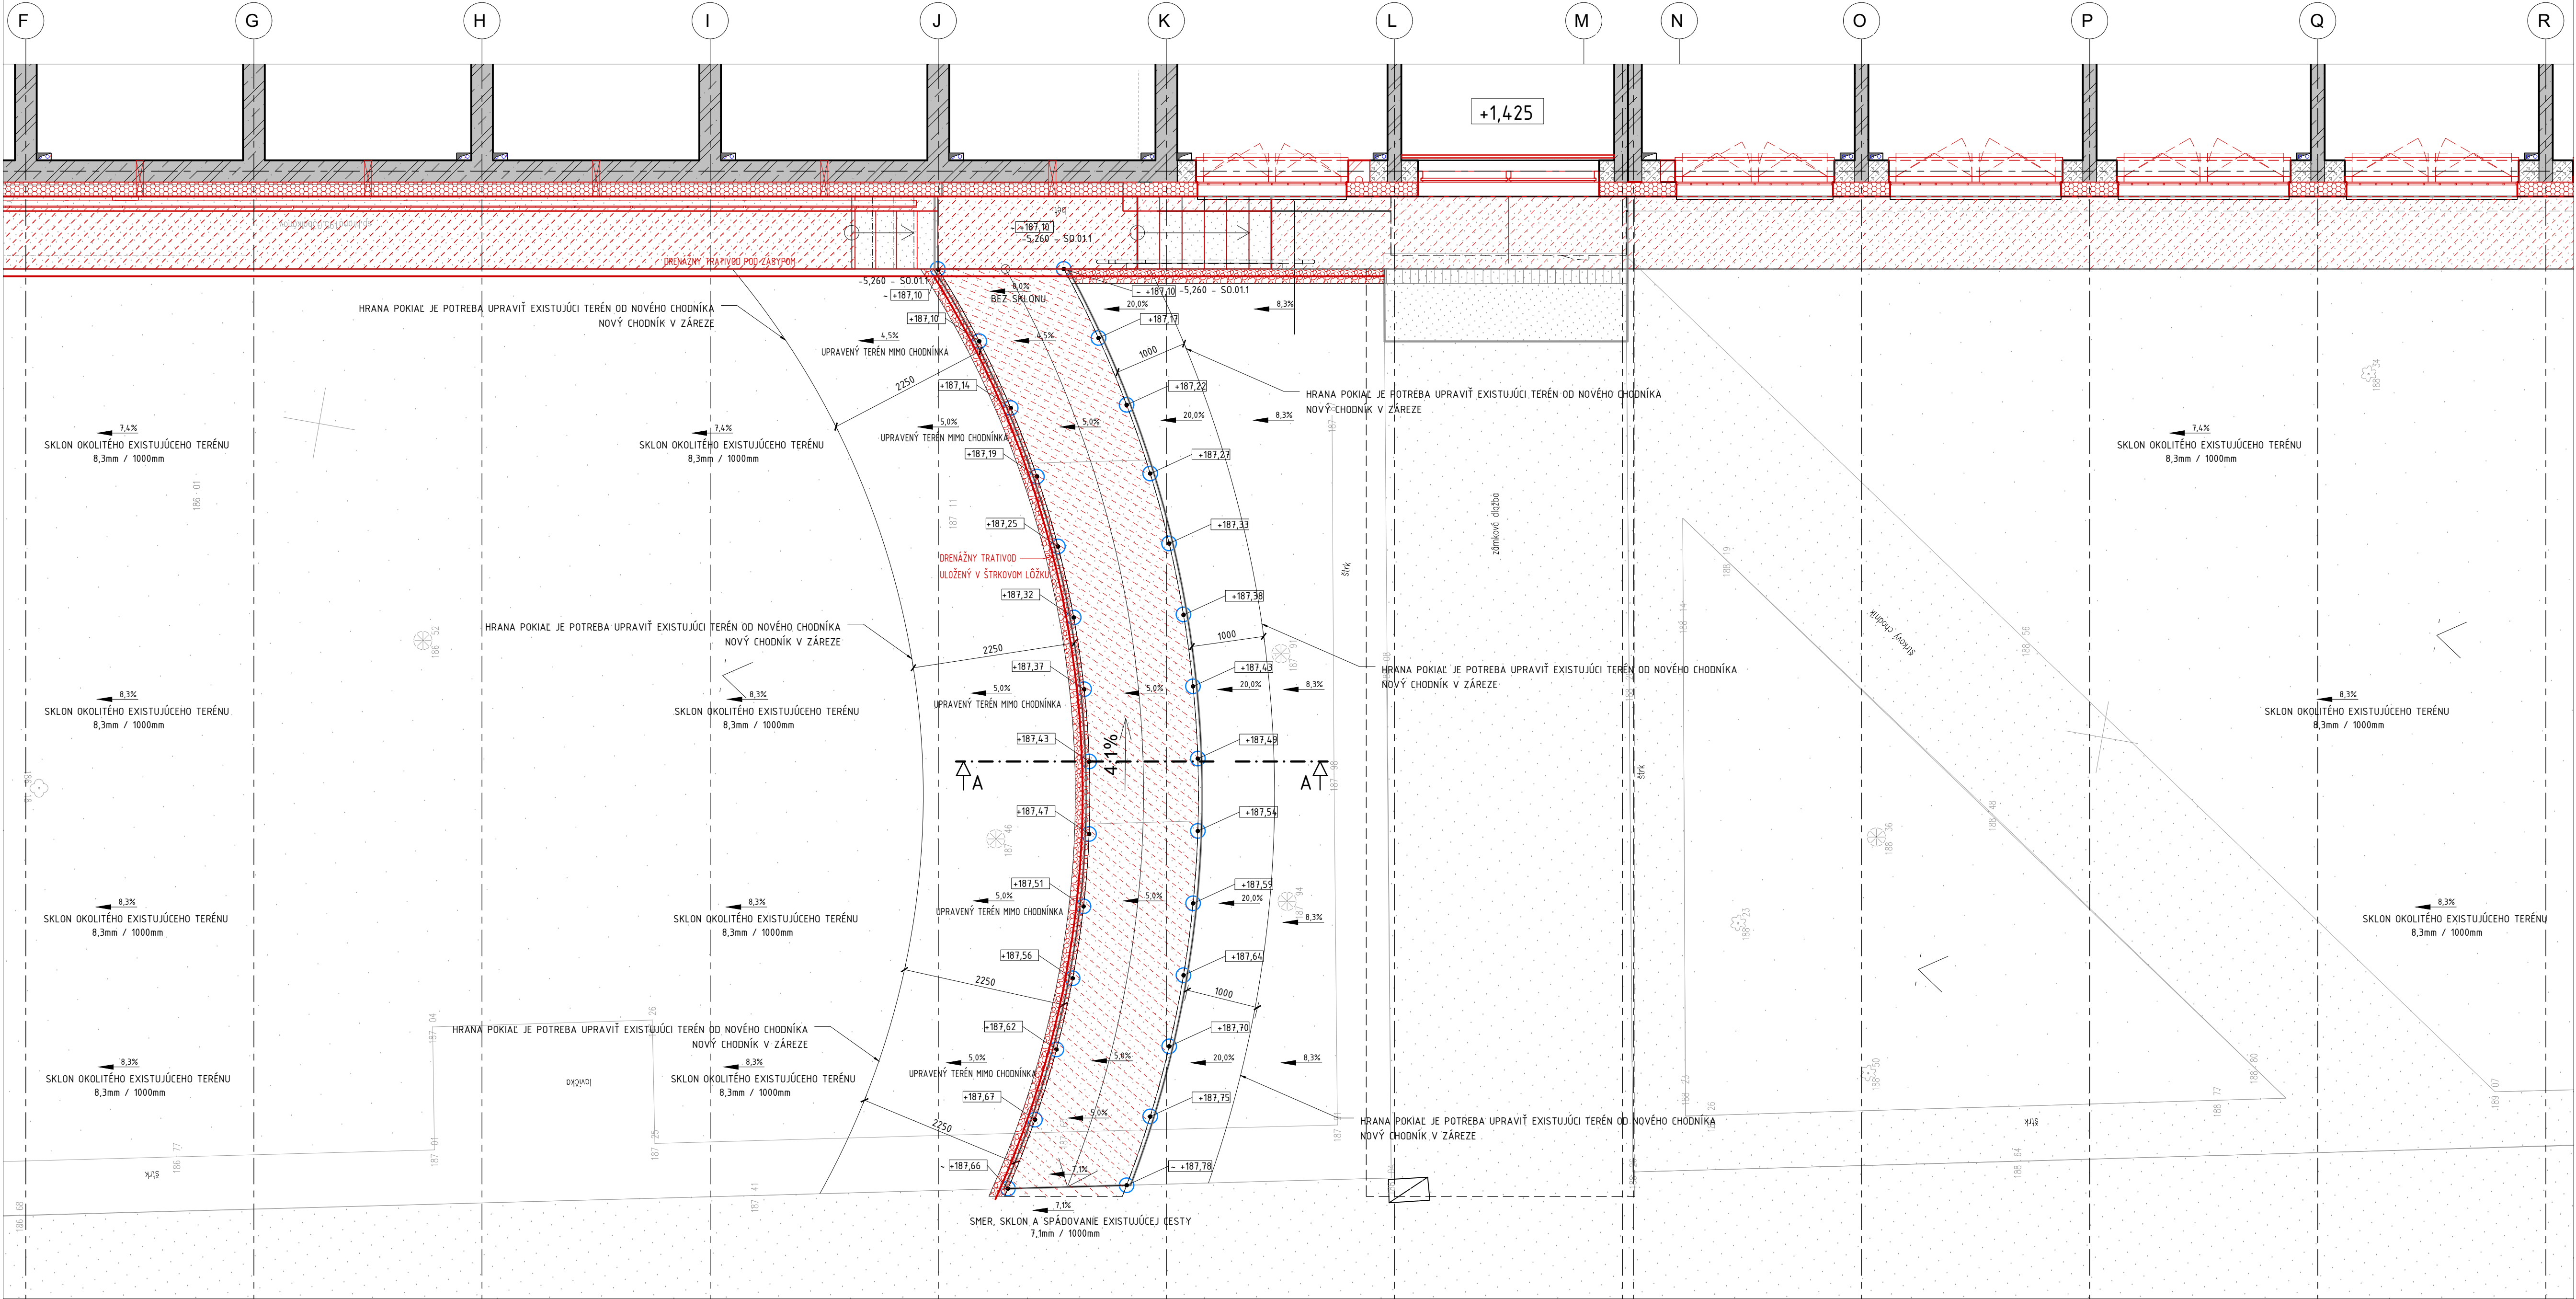


LEGENDA EXISTUJÚCICH KONŠTRUKCIÍ

- ŽELEZOBETÓNOVÝ ST L P/PILIER
- OBVODOVÝ NENOSNÝ KERAMZITOVÝ ŽB. STENOVÝ PANEL
- VNÚTORNÁ NOSNÁ / VÝPLŇOVÁ MUROVANÁ STENA
- MUROVACIA DELIACA NENOSNÁ TVAROVKA hr. 65, 120 A 150mm NA SPOJOVACIU MALTU
- PREFABRIKOVANÝ NOSNÝ ŽB. STENOVÝ PANEL hr. 150mm / 190mm
- DEBNIACE TVÁRNICE
- PŮVODNÝ TERÉN
- ŠTRKODRVINA
- ZHUTNENÝ NÁSYP
- HYDROIZOLÁCIA SPODNEJ STAVBY / STREŠNEJ KONŠTRUKCIE

LEGENDA NOVÝCH KONŠTRUKCIÍ

- NOVÉ KONŠTRUKCIE
- TEPELNOIZOLAČNÉ FASÁDNE DOSKY NA BÁZE MINERÁLNEJ VLNY
- FASÁDNY SENDVIČOVÝ PANEL S VÝPLŇOU NA BÁZE MINERÁLNEJ VLNY
- OBVODOVÁ NENOSNÁ / VÝPLŇOVÁ MUROVANÁ STENA, PÓRBOETÓNOVÉ TVÁRNICE (PRESNÉ TVÁRNICE PRE NOSNÉ / VÝPLŇOVÉ STENY) NA TENKÉ MALTOVÉ LŮŽKO / LEPIDLO, PROFILOVANIE HLADKÉ
- STENY NA TENKÉ MALTOVÉ LŮŽKO
- KERAMICKÉ TEHLY HR.190mm (IDEROVANÉ AKUSTICKÉ TEHLY PRE NENOSNÉ STENY) NA VÁPENNO-CEMENTOVÚ MALTU
- VNÚTORNÁ NOSNÁ / VÝPLŇOVÁ MUROVANÁ STENA, PÓRBOETÓNOVÉ TVÁRNICE (PRESNÉ TVÁRNICE PRE NOSNÉ / VÝPLŇOVÉ STENY) NA TENKÉ MALTOVÉ LŮŽKO / LEPIDLO, PROFILOVANIE HLADKÉ
- ŽELEZOBETÓN, TRIEDA A VÝSTUŽ VI Ď ČASŤ STATIKA
- DEBNIACE TVÁRNICE, PRESNÝ TYP, TRIEDA ZÁLEVKOVÉHO BETÓNU A VÝSTUŽ VI Ď PD STATIKA
- TEPELNÁ IZOLÁCIA NA B ÁZE PIR
- TEPELNÁ IZOLÁCIA NA B ÁZE XPS
- ŠTRKODRVINA
- ZHUTNENÝ NÁSYP
- HYDROIZOLÁCIA SPODNEJ STAVBY / STREŠNEJ KONŠTRUKCIE - PRESNÁ ŠPECIFIKÁCIA VI Ď VÝPIS SKLADIEB

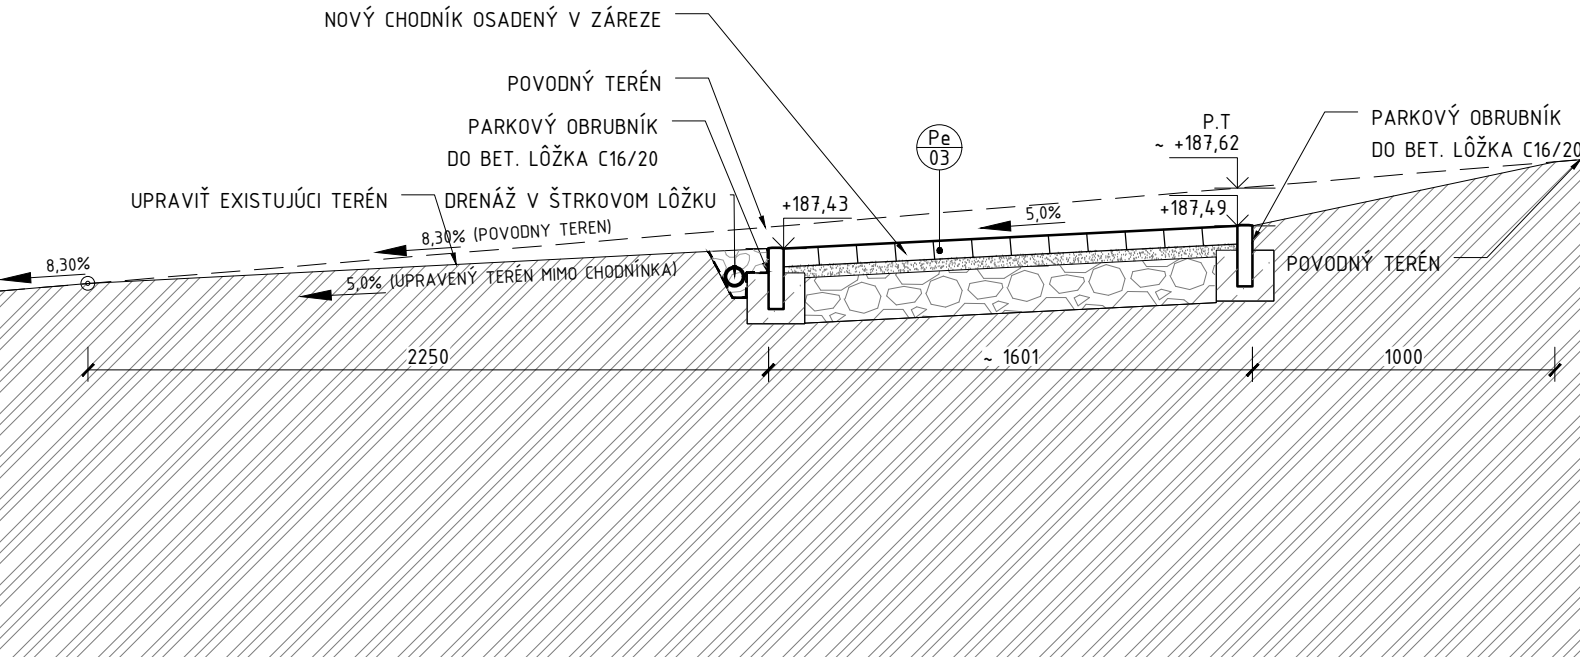

±0,000 = 192,36m n. m.

INVESTOR: Univerzita Komenského v Bratislave Safárikovo nám. 2.6 818 06 Bratislava		Vysokoškolské mesto Ľ. Štúra - Mlyny UK Staré Grunty 36 841 04 Bratislava	
			
NÁZOV STAVBY: MODERNIZÁCIA A OBNOVA VÝŠKOVÝCH BUDOV - BLOK B VM Ľ. ŠTÚRA, MLYNY UK			
GENERALNÝ PROJEKTANT: VM PROJEKT, s.r.o. Bojnická 3 Bratislava 831 04		SPRACOVATEĽ ČASTÍ PD: VM PROJEKT, s.r.o. Bojnická 3 Bratislava 831 04	
			
KOORDINÁTOR PROJEKTU: Ing. Richard Takáč Ing. Ján Tóth	VYPRACOVÁVATEĽ: Bc. Martin Mujkoš	ZODPOVEDNÝ PROJEKTANT: Ing. Vladimír Mihálik	HLAVNÝ NÁMER PROJEKTU: Ing. Ján Tóth
STUPEŇ DOKUMENTÁCIE: Dokumentácia pre stavebné povolenie Dokumentácia pre realizáciu stavby		ČÍSLO ZÁKAZKY: 23051DRS	
PROJEKT: E.01.01 ARCHITEKTONICKO – STAVEBNÉ RIŠENIE		DÁTUM: 03/2024	
ČÍSLO SO: SO 01	NÁZOV STAVEBNÉHO OBJEKTU: VÝŠKOVÁ BUDOVA BLOK B	FORMÁT: 6x44	MEKKA: 1:50, 1:25
OBSAH VÝKRESU: RAMPA CHODCI		ČÍSLO VÝKRESU: 46.01.NP	