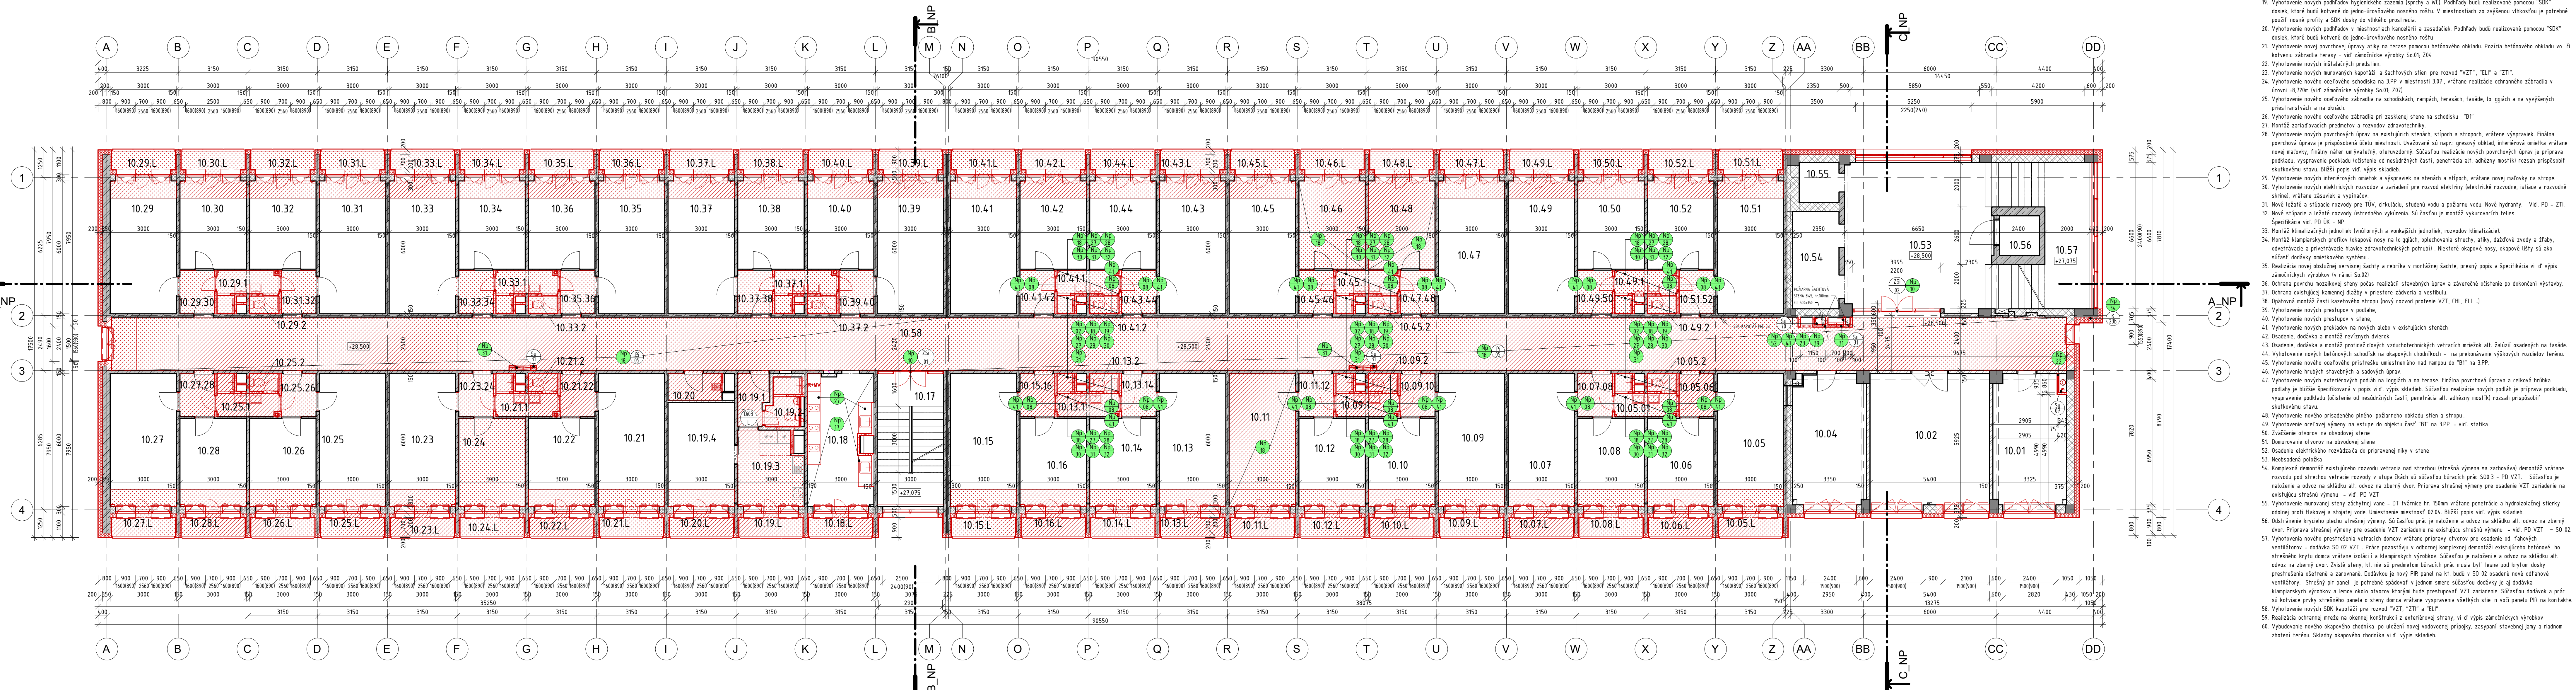


[illegible]

HNP_ND_LEGENDA MESTNOSTI - BUNKA i						
Zn.	Účel miestnosti	Plocha	POVRCHOVÉ ÚPRAVY			Poznámka
			Povrchová úprava podlahy	Povrchová úprava stien	Povrchová úprava stropu	
09.05	3.0.úložiská izba	18.00 m ²	Esmalagula PU	Esmalagula PU	Esmalagula PU	
09.06	Upravňovňa	3.07 m ²	Keramikapla PU	Keramikapla PU	Sivý podlahný gips	
09.07	Prádoslôň	1.06 m ²	Keramikapla PU	Impregnačný olej	Sivý podlahný gips	Keramikapla sivoj
09.08	Prádoslôň	3.07 m ²	PVC podlaha	VPL emalia + naľba	VPL emalia + naľba	PVC soľat
10.05.1	logg	2.25 m ²	Protimraziarová antierodná podlaha	Esmalagula + naľba	Esteromero emalia + naľba	Keramikapla sivoj
10.06	2.4.úložiská izba	11.96 m ²	Esmalagula PU	Esmalagula PU	Esmalagula PU	
10.06.1		2.25 m ²	Protimraziarová antierodná podlaha	Esmalagula + naľba	Esteromero emalia + naľba	Keramikapla sivoj
10.07	3.4.úložiská izba	18.00 m ²	Esmalagula PU	Esmalagula PU	Esmalagula PU	
10.07.01	Prádoslôň	3.07 m ²	PVC podlaha	VPL emalia + naľba	VPL emalia + naľba	PVC soľat
10.07.1		2.25 m ²	Protimraziarová antierodná podlaha	Esmalagula + naľba	Esteromero emalia + naľba	Keramikapla sivoj
10.08	2.4.úložiská izba	11.96 m ²	Esmalagula PU	Esmalagula PU	Esmalagula PU	
10.08.1		2.25 m ²	Protimraziarová antierodná podlaha	Esmalagula + naľba	Esteromero emalia + naľba	Keramikapla sivoj
		19.71 m ²				

LEGENDA EXISTUJÍCÍCH KONSTRUKCÍ	
	ŽELEZOBETONOVÝ STĚP/PLER
	OBVOVÝDÝ NEMOSÝ KERAMOTÝVÝ ŽB. STĚNOVÝ PANEL
	VNĚŠNÍ NEMOSÁ / VÝPLŇOVÁ MUROVANÁ STĚNA
	MUROVACÍ DELACA NEMOSÁ TVÁROVKA PR. 65, 102 A 150mm NA SPOJZACÍ MALTU
	PŘEBÍRAKOVANÝ NOSČÍ ŽB. STĚNOVÝ PANEL PR. 140mm / 190mm
	DEBNACÍE TVÁŘNICE
	PŮVODNÍ TĚŽEN
	ŠTĚKODRVINA
	ZHUŤNĚNÝ NÁŠYP
	HYDROIZOLÁCE SPODNÍE STAVBY / STŘEŠNÍE KONSTRUKCE
LEGENDA NOVÝCH KONSTRUKCÍ	
	NOVÉ KONSTRUKCE
	TEPELNIZOLÁČNÉ FASÁDNÍE DOSKY NA BÁZE MINERÁLNÍE VLNÝ
	FASÁDNÍE SENZITIVNÍE PANELY S VÝPLŇOVÁ NA BÁZE MINERÁLNÍE VLNÝ
	OBVOVÝDÝ NEMOSÁ / VÝPLŇOVÁ MUROVANÁ STĚNA, PŘEBÍRAKOVÁNÍE TVÁŘNICE (PŘESNÉ TVÁŘNICE PR. NOSNÝE / VÝPLŇOVÉ STĚNY NA TENĚ MALTOVÉ LŐŽNŐ / LEPILO, PROFILOVÁNÉ HLADNÉ
	VNĚŠNÍ NEMOSÁ DELACA MUROVANÁ STĚNA, PŘEBÍRAKOVÁNÍE TVÁŘNICE (PŘESNÉ TVÁŘNICE PR. NEMOSNÉ STĚNY NA TENĚ MALTOVÉ LŐŽNŐ
	KERAMOTNÉ TĚHLY HŘIBNÁE OBVOVODNÁE AKUSTICKÉ TĚHLY PR. NEMOSNÉ STĚNY NA VARNENÍE-SENZITIVNÍE MALTY
	VNĚŠNÍ NEMOSÁ / VÝPLŇOVÁ MUROVANÁ STĚNA, PŘEBÍRAKOVÁNÍE TVÁŘNICE (PŘESNÉ TVÁŘNICE PR. NOSNÝE / VÝPLŇOVÉ STĚNY NA TENĚ MALTOVÉ LŐŽNŐ / LEPILO, PROFILOVÁNÉ HLADNÉ
	ŽELEZOBETÓN, TŘEDÁ A VÝSTŮP VĚE ČASTI STAVBA
	DEBNACÍE TVÁŘNICE, PŘESNÝE TYP, TŘEDÁ ŽELEZOBETONOVÉ BĚTÓNÍE A VÝSTŮP VĚE PO STAVBA
	TEPELNÁ IZOLÁCIA NA BÁZE PIB
	TEPELNÁ IZOLÁCIA NA BÁZE XPS
	ŠTĚKODRVINA
	ZHUŤNĚNÝ NÁŠYP
	HYDROIZOLÁCE SPODNÍE STAVBY / STŘEŠNÍE KONSTRUKCE - PŘESNÁ ŠPECIFIKÁCIA VĚE VÝPIS SALABE

LEGENDA POLOŽEK

- NOVÉ PŘÍČE, SO 01
ČÍSLO POLOŽKY
- NOVÉ PŘÍČE, SO 02
ČÍSLO POLOŽKY
- NOVÉ PŘÍČE, SO 03
ČÍSLO POLOŽKY

LEGENDA POVRCHOV

- POVRCHA
- POLOŽKY

POLOŽKY

- POVRCHOVÁ ÚPRAVA STĚN V INTERIÉRU VÝPIS SLAIDEK
- POVRCHOVÁ ÚPRAVA STĚN V EXTERIÉRU VÝPIS SLAIDEK
- POVRCHOVÁ ÚPRAVA POKLAD V INTERIÉRU VÝPIS SLAIDEK
- POVRCHOVÁ ÚPRAVA POKLAD V EXTERIÉRU VÝPIS SLAIDEK
- POVRCHOVÁ ÚPRAVA STŘEŠNÍ A PODLAŽKY VÝPIS SLAIDEK
- KLAMPARTOVÉ VÝROBKY VÝPIS VÝPIS KLAMPARTOVÝCH VÝROBKŮ
- ZÁMČKOVÉ VÝROBKY VÝPIS VÝPIS ZÁMČKOVÝCH VÝROBKŮ
- EXTERIÉROVÉ DVEŘI VÝPIS DVEŘI
- INTERIÉROVÉ DVEŘI VÝPIS DVEŘI
- NOVÁ EXTERIÉROVÁ BRÁNA VÝPIS BRÁNY
- USTÁTNÉ VÝROBKY VÝPIS USTÁTNÝCH VÝROBKŮ
- ZÁKLADNÍ STĚNA VÝPIS ZÁKLADNÍ STĚNY

[illegible]