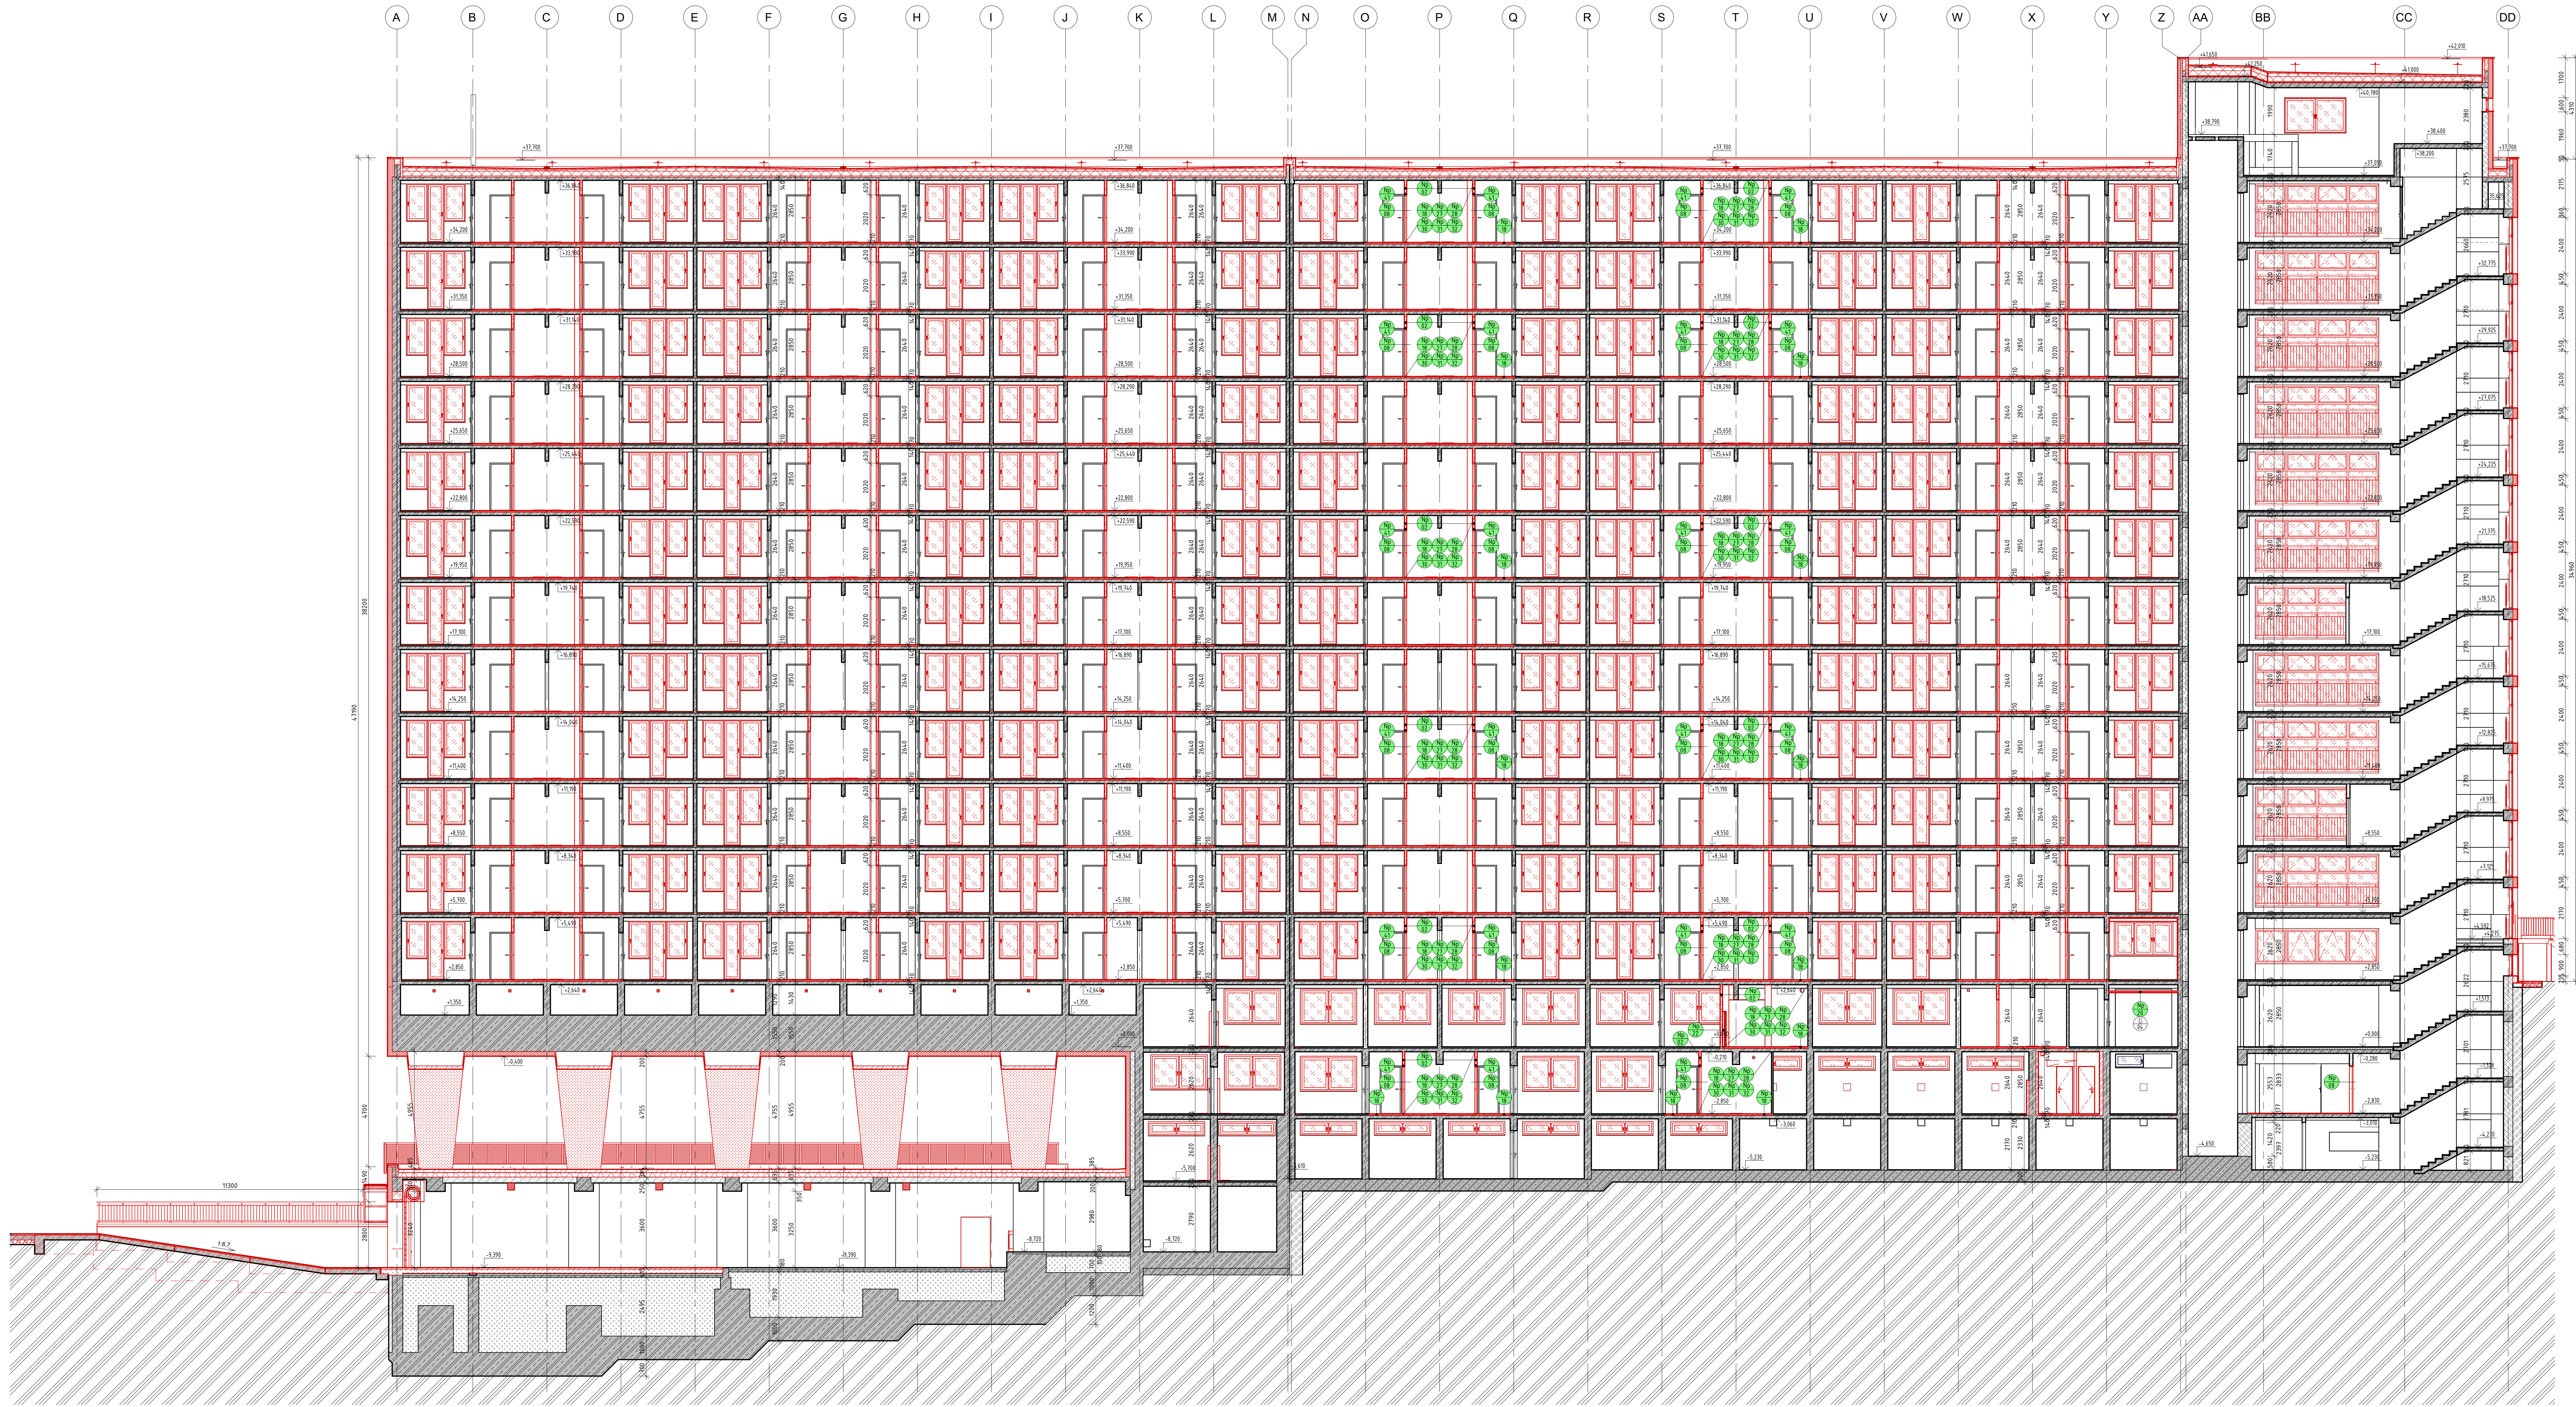


[illegible]

	ŽELEZOBETONOVÝ STÍP/PILIER
	OBVODOVÝ NENOSNÝ KERAMZITOVÝ ŽB. STENOVÝ PANEL
	VNÚTORNÁ NOSNÁ / VÝPLŇOVÁ MUROVANÁ STENA
	MUROVACIA DELIACA NENOSNÁ TVAROVKA hr. 65, 120 a
	PREFABRIKOVANÝ NOSNÝ ŽB. STENOVÝ PANEL hr. 150mm

NOVÉ KONSTRUKCE

TEPELNOIZOLAČNÉ FASÁDNE DOSKY NA BÁZE MINERÁLNEJ VLNY

FASÁDNÝ SENDVIČOVÝ PANEĽ S VÝPLŇOU NA BÁZE MURÁNYCH KAMENÍ

OBYVOVNÁ NENOSNÁ / VÝPLŇOVÁ MUROVANÁ STENA, PÓROVÝ A VÝPLŇOVÝ STENY NA TENKÉ MALTOVÉ LÖSCHO / LEPISTO

VNÚTORNÁ NENOSNÁ DELIACA MUROVANÁ STENA, PÓROVÝ A VÝPLŇOVÝ STENY NA TENKÉ MALTOVÉ LÖSCHO / LEPISTO

KERAMICKÉ TEPLÝ HR 90mm IBEROVANÉ AKUSTICKÉ TEPLÉ VÝPLŇOVÉ STENY NA TENKÉ MALTOVÉ LÖSCHO / LEPISTO

VNÚTORNÁ NOSNÁ / VÝPLŇOVÁ MUROVANÁ STENA, PÓROVÝ A VÝPLŇOVÝ STENY NA TENKÉ MALTOVÉ LÖSCHO / LEPISTO

ŽELEZOBETÓN, TRIEDA A VÝSTUŽ VÍŽE ŠTAKTARNA

 — NOVÉ PRÁCE, SO 0
 — ČÍSLO POLOŽKY
 — NOVÉ PRÁCE, SO 0
 — ČÍSLO POLOŽKY
 — NOVÉ PRÁCE, SO 0
 — ČÍSLO POLOŽKY

POLOŽKA
Č. POLOŽKY

[illegible]