


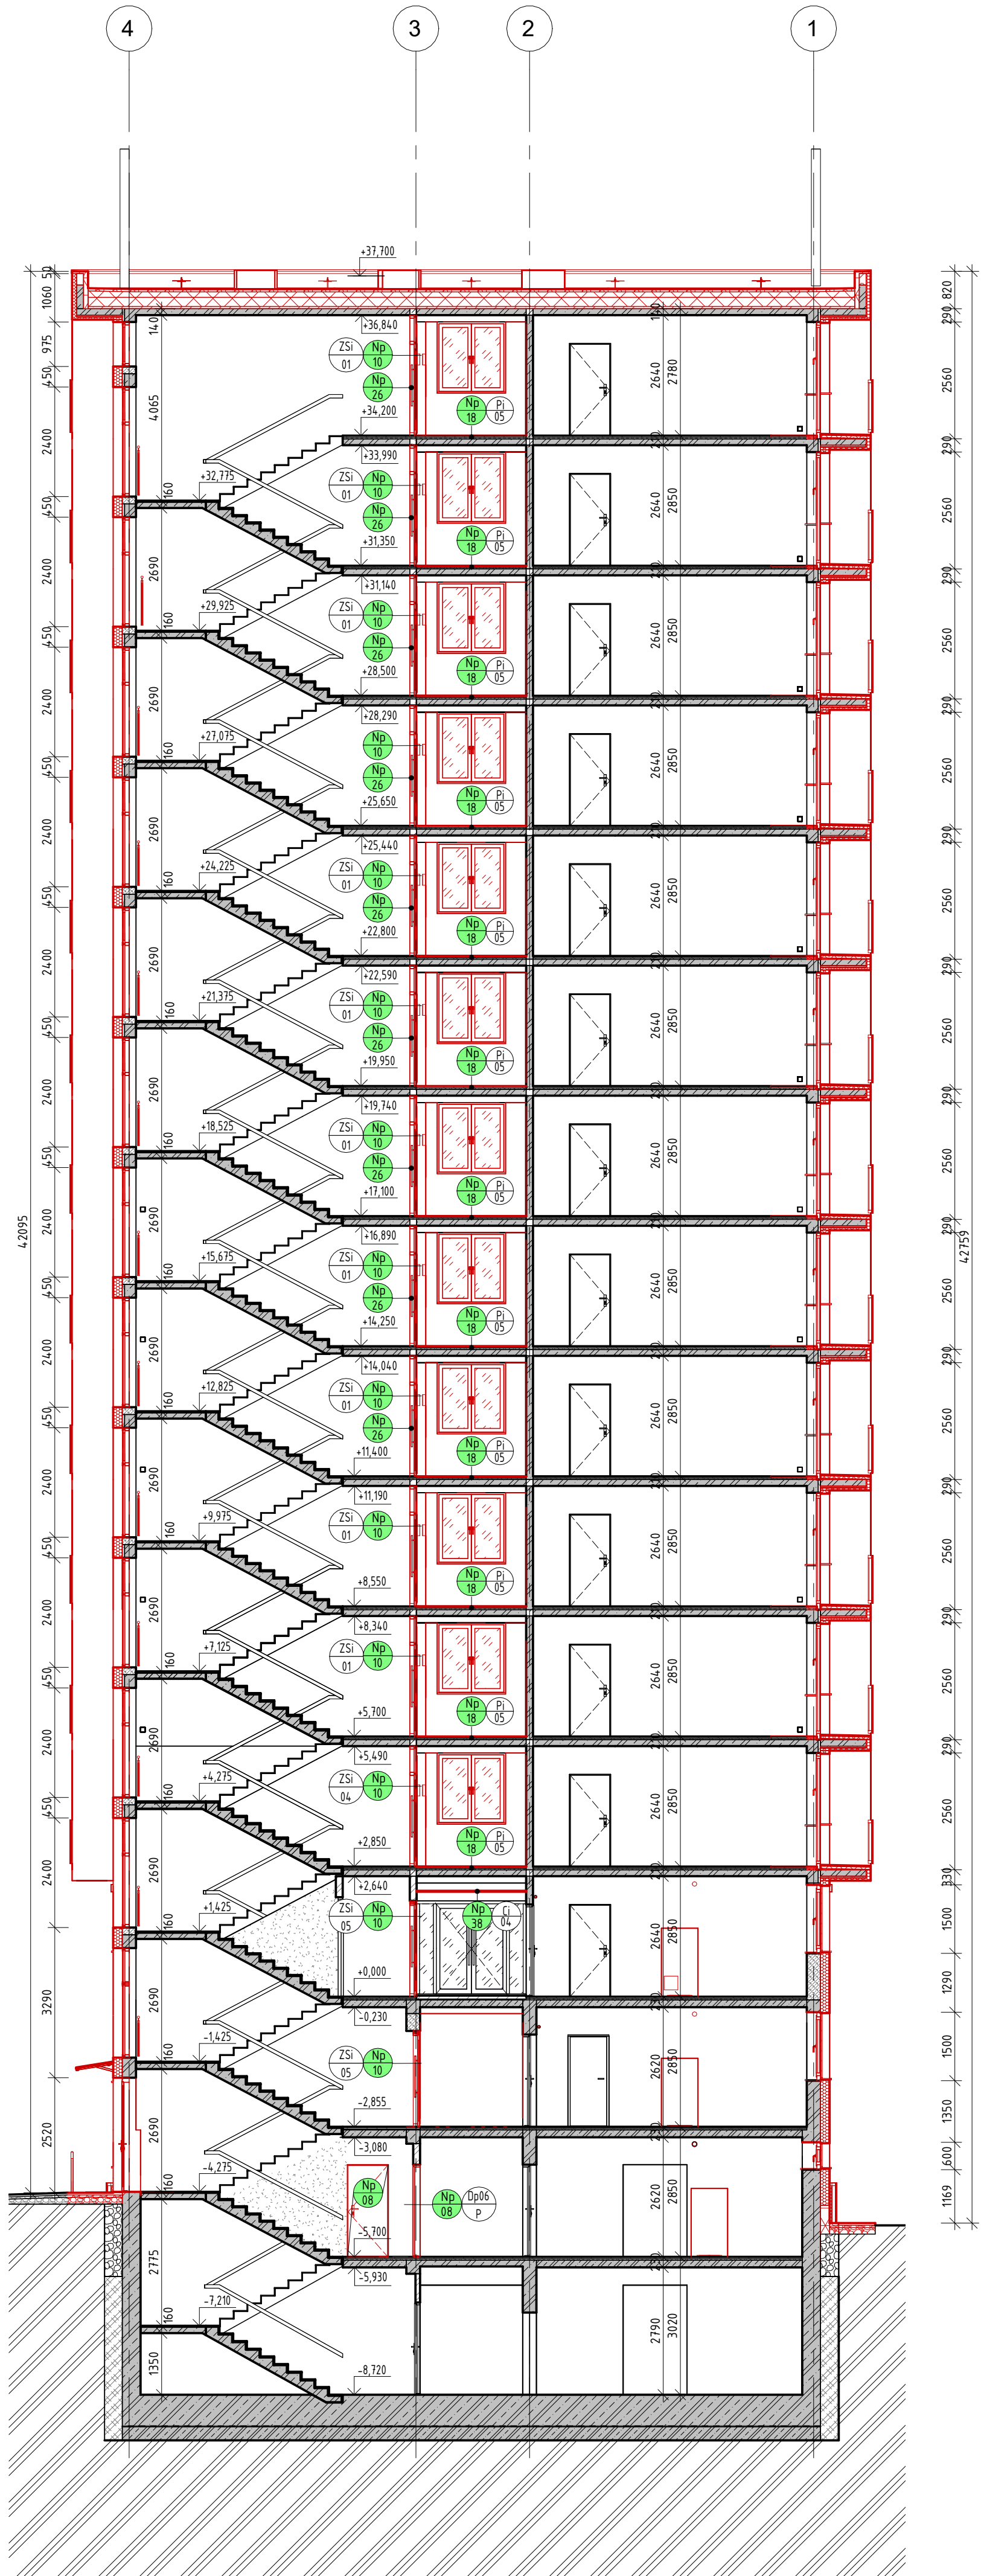

Výpis nových prác

- Vyhodnotenie nosnej murovanej steny, pôrobetónová tvarovka hr 200, 250, 300, 375, 400, 450mm na spojovaciu maltu. Presný rozsah a miesto definuje výkres nových prác. Povrchová úprava omietka. Blížiš popis viď. výpis skladište.
- Vyhodnotenie vnútornej nosnej deliacej murovanej steny, domurované otvory, pôrobetónová tvarovka hr 75, 100, 150, 200mm, na spojovaciu maltu. Presný rozsah a miesto definuje výkres nových prác. Povrchová úprava omietka. Blížiš popis viď. výpis skladište.
- Vyhodnotenie nového kontaktného zatepľovacieho systému na báze minerálnej vlny hr 200mm. V mieste sokla (200mm nad úrovňou terénu a do výšky 1050mm po úrovni upraveného terénu) posilí zateplenie na báze vtrudovadného polystyrénu. Povrchová úprava škrábaná omietka. Vypracovanie podkladu (očistenie od nesúdržných častí, penetrácia alt. adhézy mostíkov) rozsah prispôbiť skutočnému stavu. Blížiš popis viď. výpis skladište.
- Vyspravenie podkladu - reprofilácia malty. Dekoratívna omietka s obsahom studý, vzťahd pohľadového betónu v mieste nosných "Y" stĺpov pod časťou objektu "B". Vypracovanie podkladu (očistenie od nesúdržných častí, penetrácia alt. adhézy mostíkov) rozsah prispôbiť skutočnému stavu. Bez zateplenia.
- Vyhodnotenie nového kontaktného zatepľovacieho systému na báze minerálnej vlny hr 200mm. Vyhodnotenie dekoratívnej mozaikovej omietky na obvodových stenách 3PP časťou objektu "B", ktoré sú v kontakte s exteriérom. Vypracovanie podkladu (očistenie od nesúdržných častí, penetrácia alt. adhézy mostíkov) rozsah prispôbiť skutočnému stavu.
- Odsadenie, dodávka a montáž plastového okna do pripraveného murovanej otvoru prípadne existujúceho otvoru. Tech. špecifikácie viď. technická správa. Rozmery a miesto definuje výkres nových prác. Pred výrobou okien skontrolovať skutočný rozmer na stavbe! Súčasťou dodania okna parapetná páska na strane exteriéru a na strane interiéru paronepriepustná páska, interiérový a exteriérový parapet.
- Odsadenie, dodávka a montáž ext. dverí a exteriérovej brány do pripraveného murovanej otvoru prípadne existujúceho otvoru. Tech. špecifikácie viď. technická správa. Rozmery a miesto definuje výkres nových prác. Pred výrobou dverí skontrolovať skutočný rozmer na stavbe! Súčasťou dodania dverí paronepriepustná páska na strane exteriéru a na strane interiéru paronepriepustná páska, prah a kľučka.
- Odsadenie, dodávka a montáž int. dverí do pripraveného murovanej otvoru prípadne existujúceho otvoru. Tech. špecifikácie viď. technická správa. Rozmery a miesto definuje výkres nových prác. Pred výrobou dverí skontrolovať skutočný rozmer na stavbe!
- Odsadenie, dodávka a montáž ext. hliníkovej zasklenej steny a okna (vrátane otváracích častí a dverí) do pripraveného murovanej otvoru, prípadne existujúceho otvoru v mieste časti schodiska objektu "B" na 1NP. Tech. špecifikácie viď. technická správa. Rozmery a miesto definuje výkres nových prác. Pred výrobou zasklenej steny skontrolovať skutočný rozmer na stavbe! Súčasťou dodania paronepriepustná páska na strane exteriéru a na strane interiéru paronepriepustná páska, prah v mieste dverí a kľučka - podľa špecifikácie projektu požiarnej ochrany.
- Odsadenie, dodávka a montáž int. zasklenej steny (vrátane otváracích častí a dverí) do pripraveného murovanej otvoru, prípadne existujúceho otvoru v mieste časti schodiska. Tech. špecifikácie viď. technická správa. Rozmery a miesto definuje výkres nových prác. Pred výrobou zasklenej steny skontrolovať skutočný rozmer na stavbe!
- Vyhodnotenie nového strešného plášťa. Strešný plášť na streche hlavnej budovy, bývalej strojárne výťahov, spojovacieho traktu. Zateplenie a zaisolovanie strechy a atiky. Súčasťou dodávky je oplechovanie atiky. Súčasťou realizácie nového strešného plášťa pre hlavnú budovu a bývalý strojárne je domurovanie a nadmurovanie atiky. Blížiš popis viď. výpis skladište.
- Vyhodnotenie nového okapového betónového chodníka a chodníka pri terase. Presný rozsah a miesto definuje výkres nových prác. Súčasťou okapového chodníka sú exteriérové žb. schodiská.
- Vyhodnotenie nového okapového štrkového chodníka. Presný rozsah a miesto definuje výkres nových prác.
- Vyhodnotenie novej obšlužnej žb. rampy v mieste vstupu do objektu časť "B" na 3PP. Súčasťou realizácie bude vyhotovenie aj nových základov pre danú konštrukciu.
- Vyhodnotenie ochranného mreže pre UK (rozvádzač a zberač). Presný popis a špecifikácia viď výpis zámočníckych výrobkov (v rámci So 01).
- Vyhodnotenie novej bezbarierovej rampy pri hlavnom vstupe do objektu. Súčasťou realizácie sú základy, konštrukcia rampy zbradla a povrchové úpravy.
- Obnova terasa v kuchynkách a na chodbách. Obnova obrúsením vrchnej poškodennej a inak znehodnotenej vrstvy, vyspravením cementovou maltou a následným prebrúsením. Finálna úprava pozostáva z chemickej impregnácie finálnej vrstvy, terasová a vodokanáva. Viď. Skladby podlah a technologický postup popísaný v technickej správe.
- Vyhodnotenie nových interiérových podláh. Finálna povrchová úprava je prispôbená žiadu miestnosti. Uvažovanú sú napr.: protišmyková gresová dlažba, PVC homogénne, dvojvrstvové epoxidová šperka, liate terazzo. Celková hrúbka podlahy je závislá od miesta realizovania. Súčasťou realizácie nových podláh je príprava podkladu, vyspravenie podkladu (očistenie od nesúdržných častí, penetrácia alt. adhézy mostíkov) rozsah prispôbiť skutočnému stavu. Blížiš popis viď. výpis skladište.
- Vyhodnotenie nových podláhov hygienického zázemia (sprchy a WC). Podlážky budú realizované pomocou "SDK" dosiek, ktoré budú kotvené do jedného-úrovňového nosného roštu. V miestnostiach zo zvýšenou vlhkosťou je potrebné použiť nosné profily a SDK dosky do viššieho prostredia.
- Vyhodnotenie nových podláhov v miestnostiach kancelárií a zasadáčiek. Podlážky budú realizované pomocou "SDK" dosiek, ktoré budú kotvené do jedného-úrovňového nosného roštu.
- Vyhodnotenie novej povrchovej úpravy atiky na terase pomocou betónového obkladu. Pozícia betónového obkladu voči kotveniu zbradla terasy - viď zámočnícke výrobky So 01, 204.
- Vyhodnotenie nových inštalčných predstien.
- Vyhodnotenie nového oceľového schodiska na 3PP v miestnosti 3.07, vrátane realizácie ochranného zbradla v úrovni -8,720m (viď zámočnícke výrobky So 01, 207).
- Vyhodnotenie nového oceľového zbradla na schodiskách, rampách, terasách, fasáde, lo ggiách a na vyšších priestranstvách a na oknách.
- Vyhodnotenie nového oceľového zbradla pri zasklenej stene na schodisku "B".
- Montáž zariadení predmetov a rozvodov zdravotníckej.
- Vyhodnotenie nových povrchových úprav na existujúcich stenách, stĺpoch a stropoch, vrátane výpraviek. Finálna povrchová úprava je prispôbená žiadu miestnosti. Uvažovanú sú napr.: gresový obklad, interiérová omietka vrátane novej maľovky, finálny náter umývateľný, oteruvzdorný. Súčasťou realizácie nových povrchových úprav je príprava podkladu, vyspravenie podkladu (očistenie od nesúdržných častí, penetrácia alt. adhézy mostíkov) rozsah prispôbiť skutočnému stavu. Blížiš popis viď. výpis skladište.
- Ochrana existujúceho keramického zbradla v priestore zberača a vestibulu.
- Ogatočná montáž častí kazeľového stropu (nový rozvod profese VZT, CH, ELI...)
- Vyhodnotenie nových prestupov v podlahe.
- Vyhodnotenie nových prestupov v stene.
- Vyhodnotenie nových prekladov na nových alebo v existujúcich stenách.
- Odsadenie, dodávka a montáž reťivých dvierok.
- Odsadenie, dodávka a montáž profilov d'vých vzduchotechnických vetracích mriežok alt. žalúzií osadených na fasáde.
- Vyhodnotenie nových betónových chodníkov - na prekročení výškových rozdielov terénu.
- Vyhodnotenie nového oceľového prístrešku umiestneného nad rampou do "B" na 3PP.
- Vyhodnotenie hrubých stavebných a sadových úprav.
- Vyhodnotenie nových exteriérových podláh na loggách a na terase. Finálna povrchová úprava a celková hrúbka podlahy je bližšie špecifikovaná v popse viď. výpis skladište. Súčasťou realizácie nových podláh je príprava podkladu, vyspravenie podkladu (očistenie od nesúdržných častí, penetrácia alt. adhézy mostíkov) rozsah prispôbiť skutočnému stavu.
- Vyhodnotenie nového prísadeného plného požiarneho obkladu sten a stropu.
- Vyhodnotenie oceťovej výmeny na vstupe do objektu časť "B" na 3PP - viď. statika.
- Zváženie otvorov na obvodovej stene.
- Domurovanie otvorov na obvodovej stene.
- Odsadenie elektrického rozvádzača do pripraveného niky v stene.
- Neobsadená polozka.
- Komplexný demontáž existujúceho rozvodu vetrania nad strechou (strešná výmena sa zachovávala) demontáž vrátane rozvodu pod strechou vetracie rozvodov v stupa čkách sú súčasťou búracích prác S003 - PD VZT. Súčasťou je nainštalovanie a odvoz na skladište alt. odvoz na zberný dvor. Príprava strešnej výmeny pre odsadenie VZT zariadenie na existujúcu strešnú výmenu - viď. PD VZT.
- Vyhodnotenie murovanej steny záčnej vane - DT tvárnice hr. 150mm vrátane penetrácie a hydroizolačnej šperky odolnej proti tlakovej a stojatej vode. Umiestnenie miestnosť 02.04. Blížiš popis viď. výpis skladište.
- Odsrátenie krycieho plechu strešnej výmeny. Sú časťou prác je naloženie a odvoz na skladište alt. odvoz na zberný dvor. Príprava strešnej výmeny pre odsadenie VZT zariadenie na existujúcu strešnú výmenu - viď. PD VZT. - SO 02.
- Vyhodnotenie nového prestrešenia vetracích domov vrátane prípravy otvorov pre odsadenie od ťažkých ventilátorov - dodávka SO 02 VZT. Práce pozostávajú v odbernej kompletnej demontáži existujúceho betónového strešného krytu domca vrátane izolácií a kľamprských výrobkov. Súčasťou je naloženie a odvoz na skladište alt. odvoz na zberný dvor. Zvislé steny, kt. nie sú predmetom búracích prác musia byť tesne pod krylom dosky prestrešenia očistené a zarovnané. Dodávkou je nový PIR panel na kt. budú v SO 02 odsadené nové odťahové ventilátory. Strešný pri panel je potrebné spádovať v jednom smere súčasťou dodávky je aj dodávka kľamprských výrobkov a lemov okolo otvorov ktorými bude presťupovať VZT zariadenie. Súčasťou dodávok a prác sú kotviace prvky strešného panela o steny domca vrátane vyspravenia všetkých stie n vo paneli PIR na kontakta.
- Vyhodnotenie nových SDK kaptózií pre rozvod "VZT", "ZTI" a "ELI".
- Realizácia ochranného mreže na okenných konštrukciách z exteriérovej strany, viď výpis zámočníckych výrobkov.
- Výbuvovanie nového okapového chodníka po uložení novej vodovodnej prípojky, zasypání stavebné jany a riadnom zhotení terénu. Skladby okapového chodníka viď. výpis skladište.

LEGENDA EXISTUJÚCICH KONŠTRUKCIÍ

- ŽELEZOBETÓNOVÝ STĚP/PILIER
- OBVODOVÝ NEMOSNÝ KERANZITOVÝ ŽB. STĚNOVÝ PANEL
- VNÚTORNÁ NOSNÁ / VÝPLŇOVÁ MUROVANÁ STENA
- MUROVACIA DELICA NEMOSNÁ TVAROVKA hr. 65, 120 a 150mm NA SPOJOVACIU MALTU
- PREFABRIKOVANÝ NOSNÝ ŽB. STĚNOVÝ PANEL hr. 150mm / 190mm

LEGENDA NOVÝCH KONŠTRUKCIÍ

- NOVÉ KONŠTRUKCIE
- TEPELNOIZOLAČNÉ FASÁDNE DOSKY NA BÁZE MINERÁLNEJ VLNÝ
- FASÁDNY SENDVÍČOVÝ PANEL S VÝPLŇOU NA BÁZE MINERÁLNEJ VLNÝ
- OBVODOVÁ NEMOSNÁ / VÝPLŇOVÁ MUROVANÁ STENA, PÔROBETÓNOVÉ TVÁRNICE (PRESNÉ TVÁRNICE PRE NOSNÉ / VÝPLŇOVÉ STENY) NA TENKÉ MALTOVÉ LÔŽKO / LEPIELO, PROFILOVANÉ HLADKÉ
- VNÚTORNÁ NEMOSNÁ DELICA MUROVANÁ STENA, PÔROBETÓNOVÉ TVÁRNICE (PRESNÉ TVÁRNICE PRE NEMOSNÉ STENY) NA TENKÉ MALTOVÉ LÔŽKO
- KERAMICKÉ TEHLY HR.100mm (DEROVANÉ AKUSTICKÉ TEHLY PRE NEMOSNÉ STENY) NA VÁPENNOCEMENTOVÝ MALTU
- VNÚTORNÁ NOSNÁ / VÝPLŇOVÁ MUROVANÁ STENA, PÔROBETÓNOVÉ TVÁRNICE (PRESNÉ TVÁRNICE PRE NOSNÉ / VÝPLŇOVÉ STENY) NA TENKÉ MALTOVÉ LÔŽKO / LEPIELO, PROFILOVANÉ HLADKÉ
- ŽELEZOBETÓN, TRIEDA A VÝSTUŽ VŮ ČASŤ STATIKA

LEGENDA POLOŽIEK

- NOVÉ PRÁCE, SO 01 ČÍSLO POLOŽKY
- NOVÉ PRÁCE, SO 02 ČÍSLO POLOŽKY
- NOVÉ PRÁCE, SO 03 ČÍSLO POLOŽKY

LEGENDA POVRCHOV

- POLOŽKA Č. POLOŽKY
- POLOŽKY
- POVrchová úprava stien v interiéru (viď. výpis skladište)
- POVrchová úprava stien v exteriéru (viď. výpis skladište)
- POVrchová úprava podláh v interiéru (viď. výpis skladište)
- POVrchová úprava podláh v exteriéru (viď. výpis skladište)
- POVrchová úprava stropov a podlahov (viď. výpis skladište)
- Klamprské výrobky (viď. výpis klamprských výrobkov)
- Zamčovnícke výrobky (viď. výpis zamčovníckych výrobkov)
- Exteriérové dvere (viď. výpis dverí)
- Interiérové dvere (viď. výpis dverí)
- Nová exteriérová brána (viď. výpis brány)
- Ostatné výrobky (viď. výpis ostatných výrobkov)
- Zasklená stena (viď. výpis zasklených stien)

POZNÁMKY:

- VONKAJŠIE CHODNÍKY A CESTNÉ KOMUNIKÁCIE BUDÚ ODOLUOVANÉ OD OBJEKTU
- TECHNOLÓGICKE POSTUPY PRI ZHOTOVENÍ FASÁDNEHO SYSTÉMU POD ĽA. TECHNOLÓGICKÝCH PREDPOSOV DODÁVATEĽA
- PRED ODSADENÍM PRVKOV ZAMERAŤ SKUTOČNÝ ROZMER OTVOROV
- TECHNOLÓGICKE POSTUPY PRI ZHOTOVENÍ SÁDKOKARTÓNŮV PODĽA "KONŠTRUKČNÝ A TECHNOLOGICKÝ PREDPIS" VÝROBKU
- V MOKÝCH PREVÁDZKACH RESP. V PREVÁDZKACH SO ZVÝŠENOU VLHKOŠŤOU (WC, UMYVÁREŇ, A POD.) POUŽÍŤ IMPREGNOVANÉ SÁDKOKARTÓNOVÉ DOSKY
- SKLADBY KONŠTRUKCIÍ...VIŠ. SAMOSTATNÝ VÝKRES SKLADIEB
- BLÍŽŠIE VÝPISY PRÁC PSV SÚ UVEDENÉ VO VÝPISOCH KONŠTRUKCIÍ PSV
- ROZMERY MÚROV SÚ KOTOVANÉ VÝROBNÝMI ROZMERM KUSOVÝCH STAVÍV
- SVETĽA VÝŠKA MIESTNOSTI JE BEZ HRUBÝ OHEMŤY ČI NEJ POVRCHOVEJ ÚPRAVY STROPU
- PRI VÝSTAVBE JE POTRBNÉ DODRŽAŤ VŠETKY PREDPISY A ŠPECIFIKÁCIE PODĽA NARIADENÍ VÝROBCOV STAVEBNÝCH MATERIÁLOV A PRVKOV, KTORÉ NE SÚ V PROJEKTE BLÍŽŠIE ŠPECIFIKOVANÉ
- PRI NESPEKFOVANÍ KRITÉRIÍ JE NUTNÉ DODRŽAŤ ZÁKONY, TECHNICKÉ NORMY A PREDPISY VÝROBCOV
- PRED VÝROBOU OKENNÝCH A DVERNÝCH KONŠTRUKCIÍ JE NUTNÉ PREVERÍŤ SKUTOČNÉ ROZMERY STAVEBNÝCH OTVOROV, PREVERÍŤ SPRÁVNOSŤ VÝPISOV PRVKOV
- PROJEKTANT NEMUSÍ ŽADUŤ ZOPOKOJENOSŤ ZA ZMENY USKUTOČNENÉ BEZ JEHO PÍSOMNÉHO SÚHLASU !
- ZHOTOVITEĽ JE POVINNÝ O ZISTENÝCH CHYBÁCH I DOKUMENTAČNÉ NEODPOVEDNOSTI PROJEKTANTA !
- POD SÁDKOKARTÓNŮVÝCH STIEN S INÝM KONŠTRUKCIAM PREMIEŤ AKRYLÁTOVÝM TMELOM
- PRI KERAMICKÝCH OBKLADOCH VERTIKÁLNE A HORIZONTÁLNE SPOJE SIEŠŤ SILIKÓNŮVÝM TMELOM RESP. HLINÍKOVÝM LÚŠTOVÁNÍM
- PRI PRECHODE ODLÚŠŤENÝCH PODLAHOVÝCH ÚPRAV POUŽÍŤ PRECHODOVÉ LÚŠTY PODĽA VÝBERU INVEŠTORA
- FAREBNÁ A MATERIÁLOVÁ ŠPECIFIKÁCIA FASÁDNYCH POVRCHOV JE DEFINOVANÁ VO VÝKRESOCH POHĽADOV
- VŠETKY PRESTUPY IZD. POŽIARNE, A PREPOKOJENÉ, DELICACE KONŠTRUKCIE JE NUTNÉ OPATRIŤ PRÍSLUŠNÝMI CERTIFIKOVANÝMI PROTIPŮŽIARNÝMI ÚPRAVAMI. PROJEKTU PODĽA ÚPOVÝCHÝ SÚ SÚČASŤOU KAŽDEJ PRÍSLUŠNEJ PROFESIE
- JADROVÉ VŤANÉ V STROPE REALIZOVAŤ DO DUTINY STROPU. PRESNÉ POLOHU PREVERÍŤ NA MESTE, MAX. VÝŠKY OTVORU PRÁMO DO JEJNEJ DUTINY JE PRIEMERU MAXIMÁLNE 0100mm - viď. VÝKRESY STATIKA SO 02 STATIKA - ZÁSADY PRESTUPOV V SPIROLL PANELO
- PRESTUPY V SPIROLL STROPE VÁŽE AKO PRIEMER DUTIOM DO MAXIMÁLNEHO PRIEMERU DZ02. JE POTRBNÉ REALIZOVAŤ MEDZI DVOJICOU DUTINOU PANELU, ALE LEN MEDZI TAKOU DVOJICOU DUTIN, KDE SA NEMACHÁDZA HORNÁ VÝŠŤU SPIROLL PANEĽ A TZN. NESMIE DÚŠŤ K POŠKODENIU HORNEJ VÝŠŤU SPIROLL PANEĽ A. VŮD. VÝKRESY STATIKA SO 02 STATIKA - ZÁSADY PRESTUPOV V SPIROLL PANELO
- JADROVÉ VŤANÉ V STENÁCH A V PODLAHOCH REALIZOVAŤ MMO NOSNÝCH ČASŤI STAVEBNÉJ KONŠT. BUKICE STAVBY (STÍPY, PŘEVIAKY, VENKE A POD.)
- VO VŠETKÝCH PRIESTOROCH BUDE VYHOTOVENÁ NOVÁ MAĽBA - 2x NÁTER (FARBA - ŠPECIFIKÁCIA INVEŠTORA)
- PRESTUPY V STENE VÁŽICH OTVOROV AKO 300mm PRE PROFESIE VZT, CH, UK V NOVÝCH STENÁCH HR. 75, 100, 150mm JE POTRBNÉ VYHOTOVÍŤ PRIESTORŮVÝM NEMOSNÝCH PREKLADOV
- VŠETKY ROZVODY V MIESTNOSTIACH KAPOTOVÁŤ SOK KONŠTRUKCIAM - viď. VÝKRES, DODATOČNÉ MIEŠŤA ŠPECIFIKOVAŤ S INVEŠTOROM
- VŠETKY KRUHOVÉ PŘERAZY SÚ KOTOVANÉ NA OS, VŠETKY HRANATÉ PŘERAZY SÚ KOTOVANÉ NA HRANU

±0,000 = 192,36m n. m.

INVESTOR		Vysokoskolské mesto Ľ. Štúra - Mlyny UK	
Univerzita Komenského v Bratislave Safárikovo nám. Ľ 6 814 99 Bratislava		Staré Grunty 36 841 04 Bratislava	
NÁZV STAVBY:		L. ŠTÚRA, MLNY UK	
MODERNIZÁCIA A OBNOVA VÝŠKOVÝCH BUDOV - BLOK B VM			
GENERÁLNY PROJEKTANT		SPRAVODATEĽ ČÍSŤ PD	
VM PROJEKT, s.r.o. Bojnická 3 Bratislava 831 04		VM PROJEKT, s.r.o. Bojnická 3 Bratislava 831 04	
KORDINÁTOR PROJEKTU		PROJEKT	
Ing. Richard Takáč Ing. Ján Tóth		Ing. Kristián Augustovič Ing. Lenka Ohepková Bc. Martin Mujkoš	
ZODPOVEDNÝ PREZENTANT		HLAVNÝ NÁČERNÝ PROJEKT	
Ing. Vladimír Mihálik		Ing. Ján Tóth	
STUPEŇ DOKUMENTÁCIE		ČÍSLO DOKUMENTU	
Dokumentácia pre stavebné povolenie		230510RS	
Dokumentácia pre realizáciu stavby			
PROFESIA		DÁTUM	
ARCHITEKTONICKO-STAVEBNÉ RIŠENIE		03/2024	
ČÍSLO SO		FORMÁT	
SO 02		10xA4	
NÁZV STAVEBNÉHO OBJEKTU		MIERA	
HYGIENICKÉ JADRÁ BLOK B2 A B3		1:100	
BRANÝ VÝKRES		ČÍSLO VÝKRESU	
REZY B-B', C-C'		24.02.NP	