



REZO-POHLADY


Pt 01

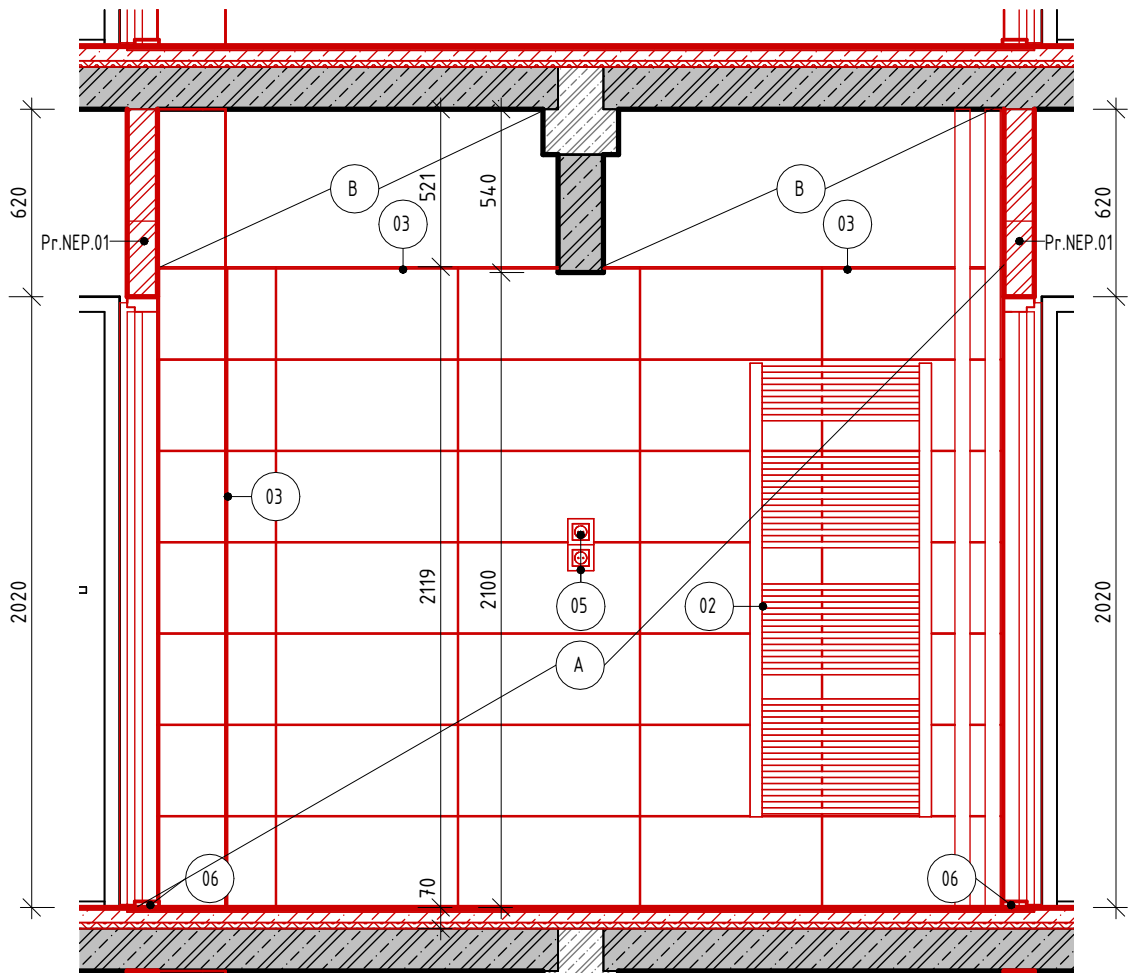


Pt 02

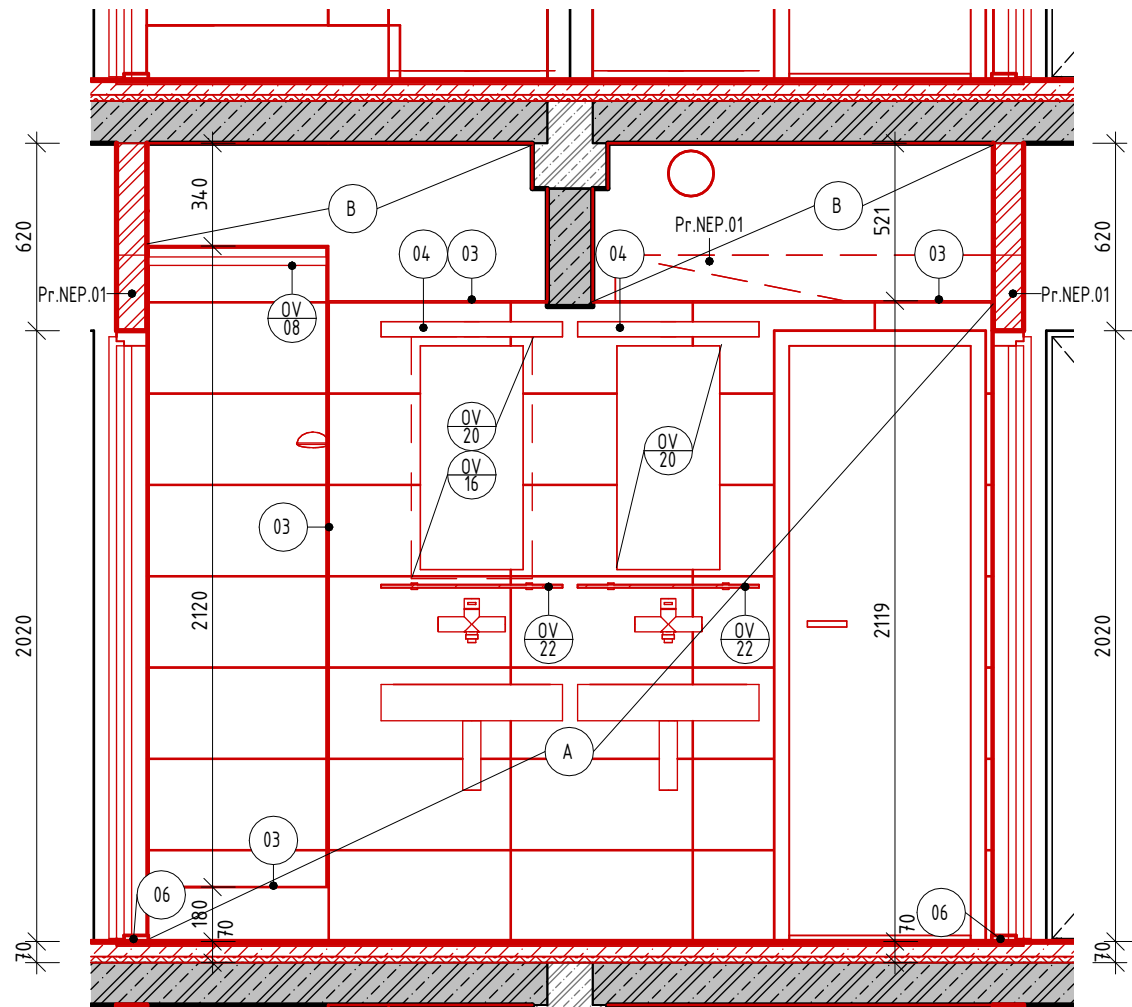


Pt 03

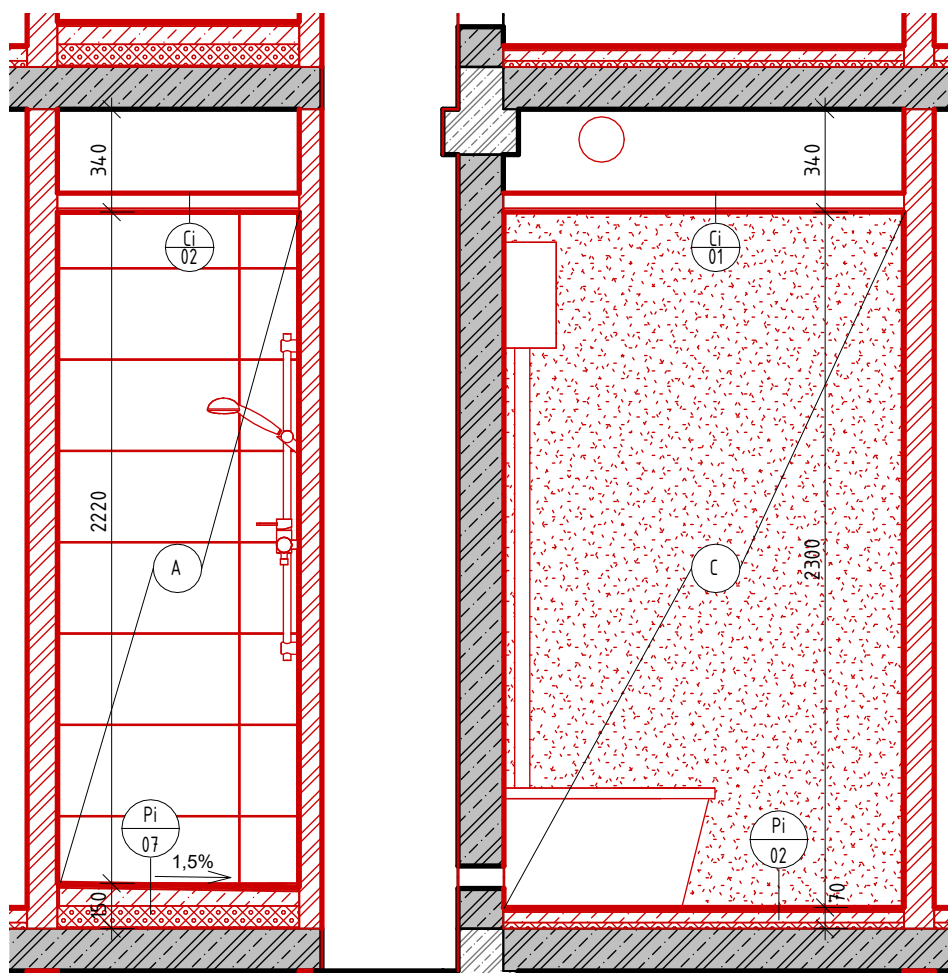


Pt 04

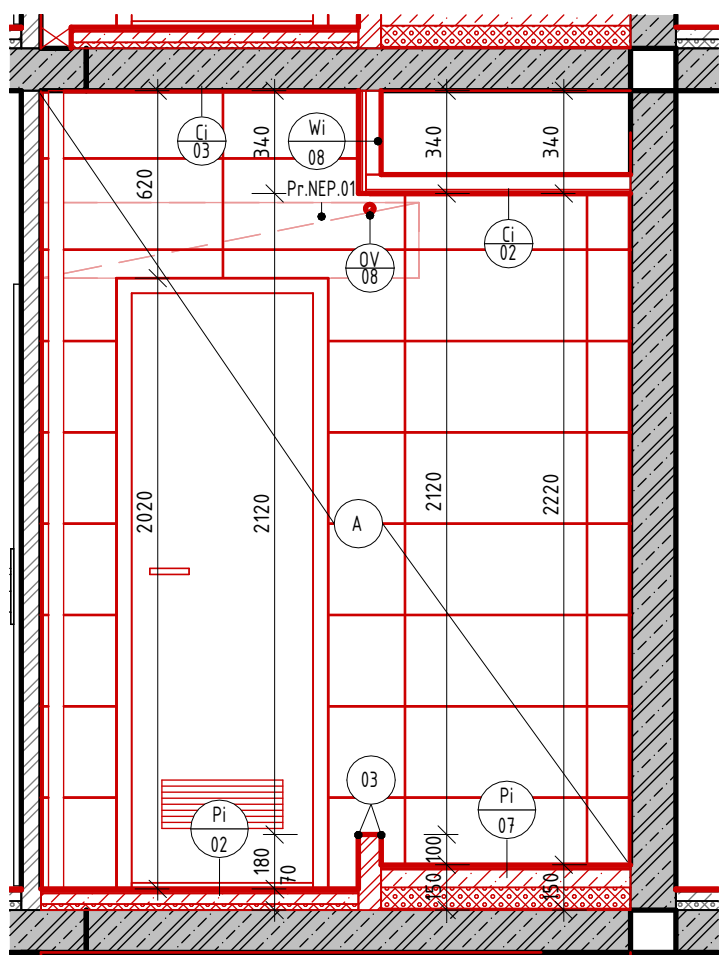


Pt 05

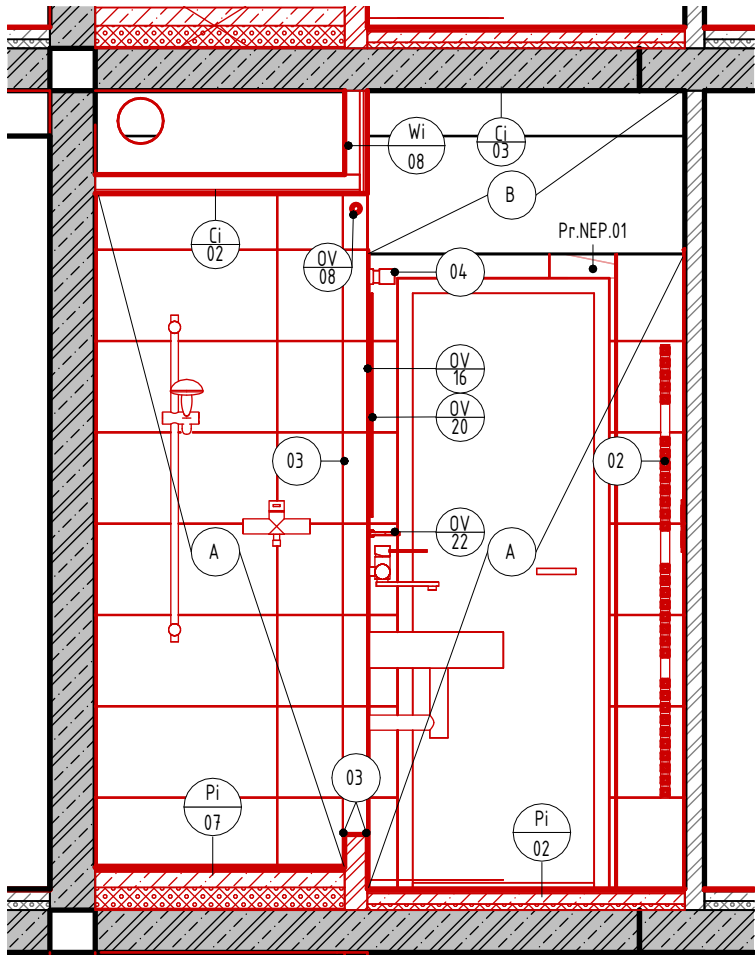

Pt 06

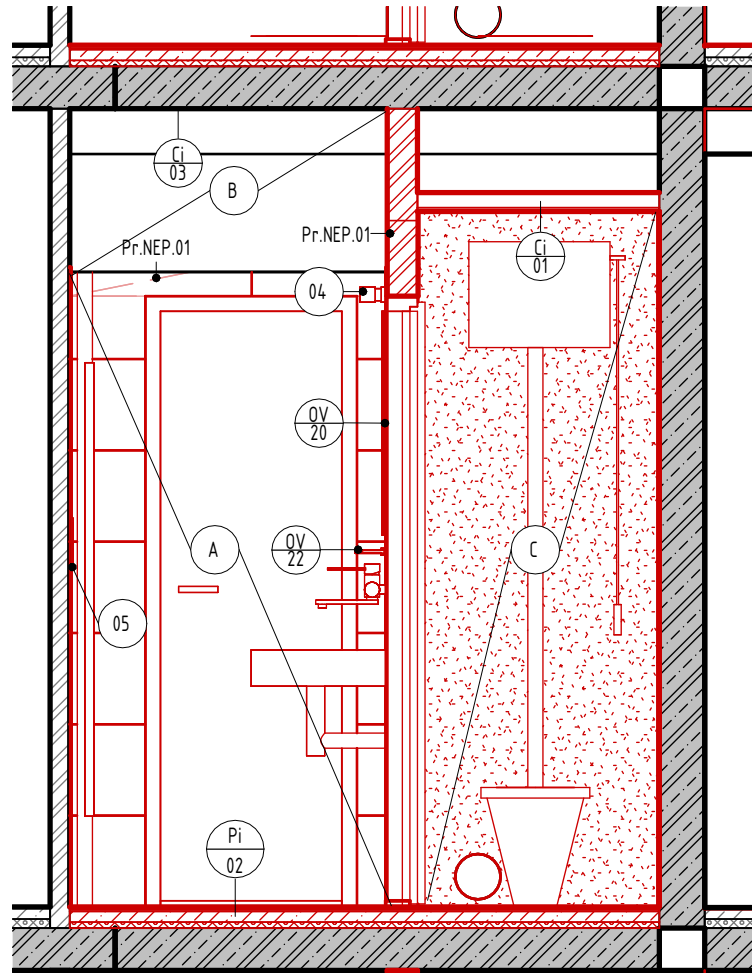

Pt 07

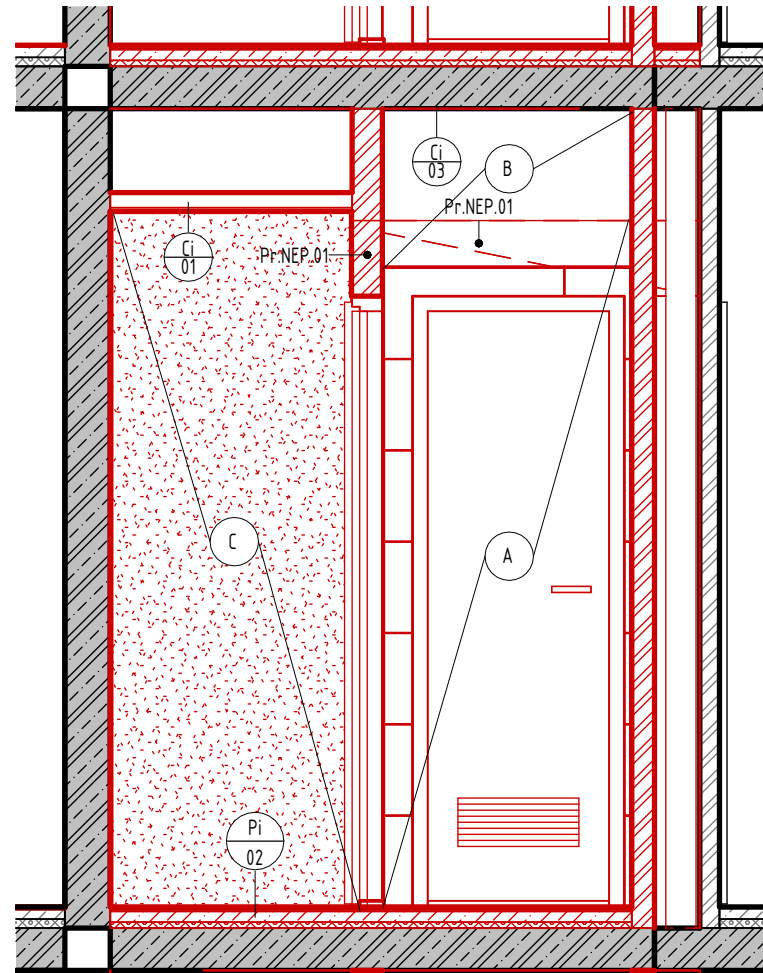

LEGENDA NOVÝCH KONŠTRUKCIÍ

NOVÉ KONŠTRUKCIE

LEGENDA OZNAČENÍ

- 01a PREPÍNAČ POLOZÁPUSTNÝ STRIEDAVÝ
- 01b PREPÍNAČ POLOZÁPUSTNÝ JEDNOPÓLOVÝ
- 02 VYKUROVACIE TELESO
- 03 HLINÍKOVÁ LIŠTA - LESKLÁ
- 04 SVETIDLO INTERIÉROVÉ, LED, NÁSTENNÉ
- 05 ZÁSUVKA POLOZÁPUSTNÁ DVOJNÁSOBNÁ
- 06 DREVENÝ PRAH

LEGENDA POVRCHOV

- A GRESOVÝ OBLKAD, 600x300, hr. 10 mm (FARBA POD LA ŠPECIFIKÁCIE INVESTORA)
- B NÁTER OTERUZDORNNÝ BIELY
- C NÁTER UMÝVATEĽNÝ BIELY


LEGENDA VÝROBKOV

- 01 VYBAVENIE HYGIENY IMOBILNÝCH
- 02 RÚRA PRE SPRCHOVÝ ZÁVES - UBYTOVACIA BUNKA
- 03 RÚRA PRE SPRCHOVÝ ZÁVES - APARTMÁN B3
- 04 REVÍZNE DVIERKA ZTI
- 05 ZRKADLO - UBYTOVACIA BUNKA / APARTMÁN
- 06 ZRKADLO - HYGIENICKE PRIESTORY/APARTMÁN IMOBIL
- 07 SKLENENÁ POLICA V UBYTOVACEJ BUNKE

LEGENDA PREKLADOV

Pr.NEP.01 POROBETÓNOVÝ NENOSNÝ PREKLAD 1250x250x100 mm

PôDORYS

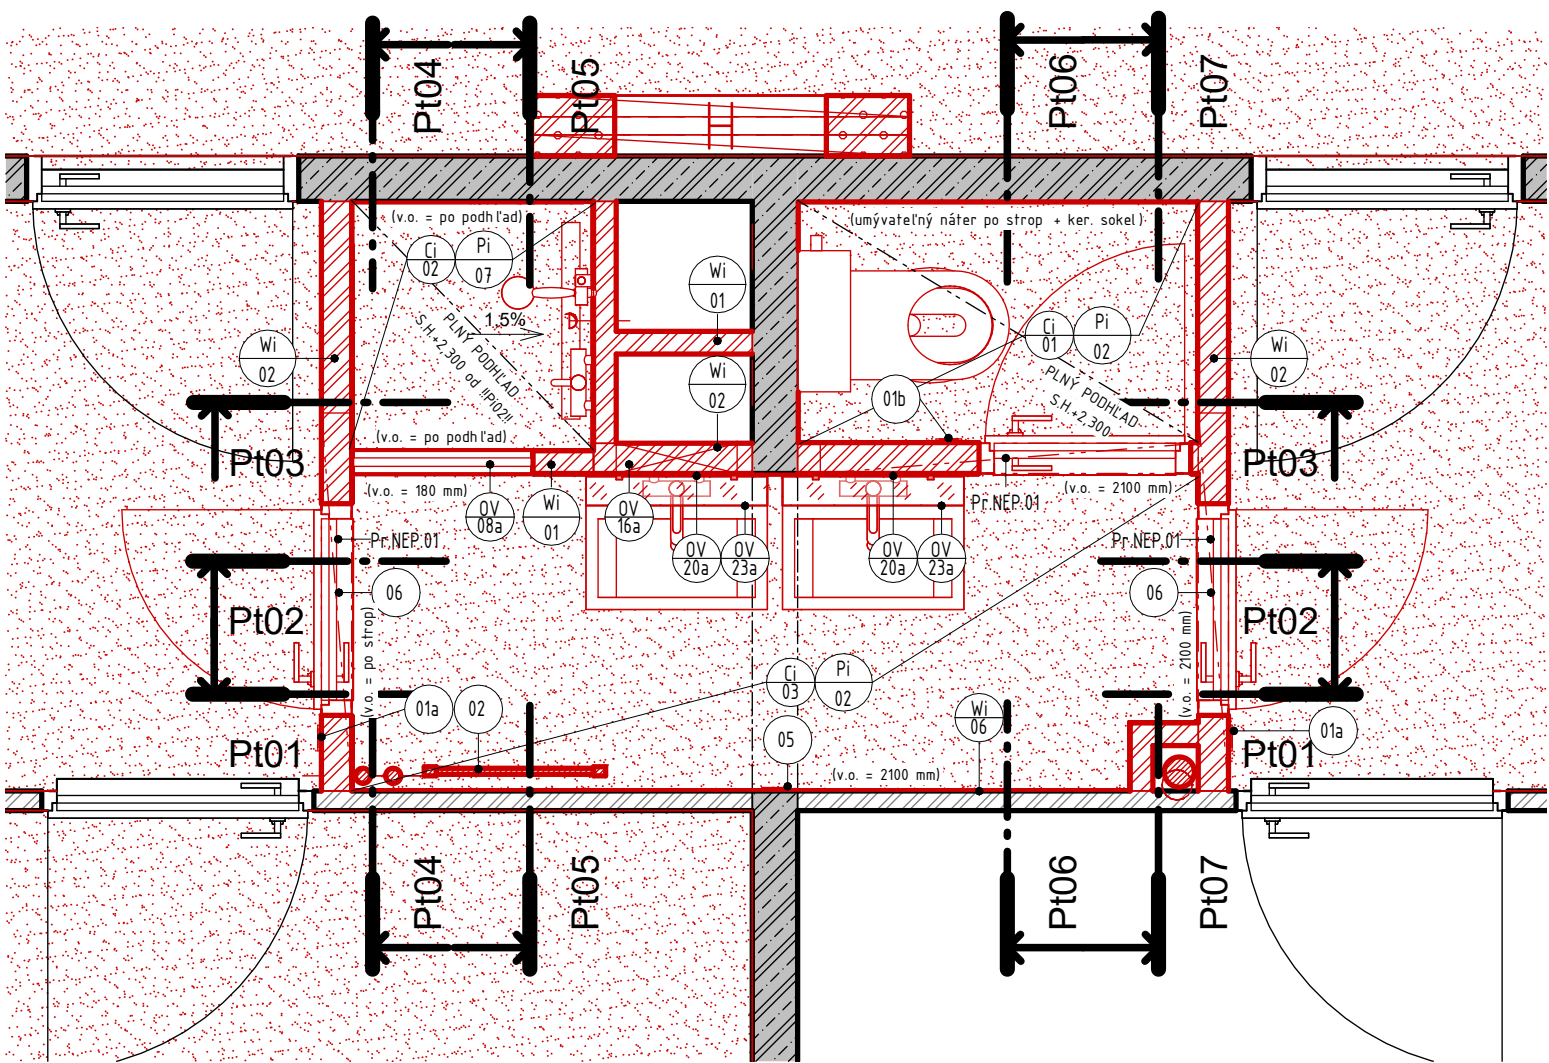

±0,000 = 192,36m n. m.

|                                                                                                   |                                                                                      |                                                                                       |                                            |
|---------------------------------------------------------------------------------------------------|--------------------------------------------------------------------------------------|---------------------------------------------------------------------------------------|--------------------------------------------|
| INVESTOR:<br>Univerzita Komenského v Bratislave<br>Šafárikovo nám. č.6<br>814 99 Bratislava       |                                                                                      | Vysokoškolské mesto Ľ. Štúra - Mlyny UK<br>Staré Grunty 36<br>841 04 Bratislava       |                                            |
|              |                                                                                      |  |                                            |
| NÁZOV STAVBY:<br>MODERNIZÁCIA A OBNOVA VÝŠKOVÝCH BUDOV – BLOK B VM Ľ. ŠTÚRA, MLYNY UK             |                                                                                      |                                                                                       |                                            |
| GENERÁLNY PROJEKTANT:<br>VM PROJEKT, s.r.o.<br>Bojnická 3<br>Bratislava 831 04                    |                                                                                      | SPRACOVATEĽ ČASTÍ PD:<br>VM PROJEKT, s.r.o.<br>Bojnická 3<br>Bratislava 831 04        |                                            |
|              |                                                                                      |  |                                            |
| KOORDINÁTOR PROJEKTU:<br>Ing. Richard Takáč<br>Ing. Ján Tóth                                      | VYPRACOVAL:<br>Ing. Kristián Augustovič<br>Ing. Lenka Otiepková<br>Bc. Martin Mujkoš | ZODPOVEDNÝ PROJEKTANT:<br>Ing. Vladimír Mihálik                                       | HLAVNÝ INŽINIER PROJEKTU:<br>Ing. Ján Tóth |
| STUPEŇ DOKUMENTÁCIE:<br>Dokumentácia pre stavebné povolenie<br>Dokumentácia pre realizáciu stavby |                                                                                      | ČÍSLO ZÁKAZY:<br>23051DRS                                                             |                                            |
| PROFESIA:<br>ARCHITEKTONICKO-STAVEBNÉ RIEŠENIE                                                    |                                                                                      | DÁTUM:<br>03/2024                                                                     |                                            |
| ČÍSLO SO:<br>SO 02                                                                                | NÁZOV STAVEBNÉHO OBJEKTU:<br>HYGIENICKE JADRÁ BLOK B2 A B3                           |                                                                                       | FORMÁT:<br>6xA4                            |
| OBSAH VÝKRESU:<br>TYPICKÁ UMÝVAREŇ WC – OBLKAD                                                    |                                                                                      | MIERKA:<br>1 : 25                                                                     |                                            |
|                                                                                                   |                                                                                      | ČÍSLO VÝKRESU:<br>30.02.NP                                                            |                                            |