


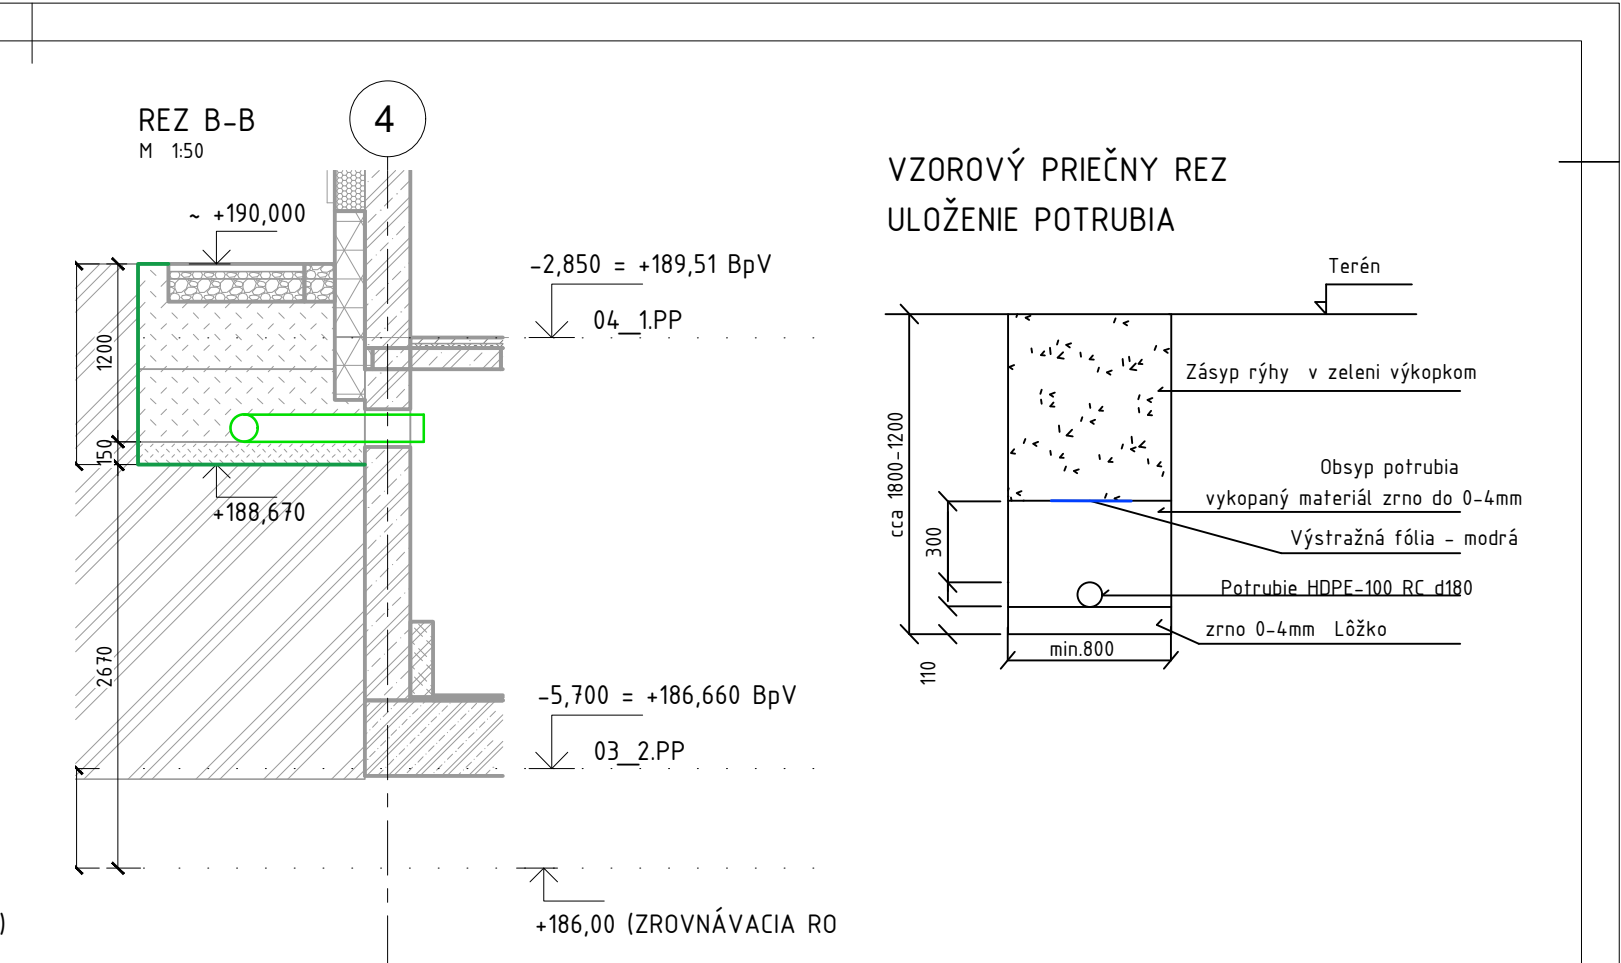

060300 + 192.364 n.m.					
