05NP_NP_LEGENDA MIESTNOSTÍ – BUNKA 9						
č.m.	Účel miestnosti	Plocha	POVRCHOVÉ ÚPRAVY			Poznámka
			Povrchová úprava podlahy	Povrchová úprava stěny	Povrchová úprava stropu	
5.41	3-Lôžková izba	18,00 m^2	Existujúca PU	Existujúca PU	Existujúca PU	
5.41.1	Umyváreň	3,61 m^2	Keramická dlažba	Keramický obklad	SDK podhľad plný	
5.41.2	Wc	1,06 m^2	Keramická dlažba	Umývateľný náter	SDK podhľad plný	Keramický sokel
5.41.42	Predsieň	3,07 m^2	PVC podlaha	VPC omietka + maľba	VPC omietka + maľba	PVC sokel
5.41.L	Loggia	2,25 m^2	Protišmyková exteriérová podlaha	Exteriérová omietka + maľba	Exteriérová omietka + maľba	Keramický sokel
5.42	2-Lôžková izba	11,96 m^2	Existujúca PU	Existujúca PU	Existujúca PU	
5.42.L	Loggia	2,25 m^2	Protišmyková exteriérová podlaha	Exteriérová omietka + maľba	Exteriérová omietka + maľba	Keramický sokel
5.43	3-Lôžková izba	18,00 m^2	Existujúca PU	Existujúca PU	Existujúca PU	
5.43.44	Predsieň	3,07 m^2	PVC podlaha	VPC omietka + maľba	VPC omietka + maľba	PVC sokel
5.43.L	Loggia	2,25 m^2	Protišmyková exteriérová podlaha	Exteriérová omietka + maľba	Exteriérová omietka + maľba	Keramický sokel
5.44	2-Lôžková izba	11,96 m^2	Existujúca PU	Existujúca PU	Existujúca PU	
5.44.L	Loggia	2,25 m^2	Protišmyková exteriérová podlaha	Exteriérová omietka + maľba	Exteriérová omietka + maľba	Keramický sokel
		79,71 m^2				

05NP_NP_LEGENDA MIESTNOSTÍ – BUNKA 11						
č.m.	Účel miestnosti	Plocha	POVRCHOVÉ ÚPRAVY			Poznámka
			Povrchová úprava podlahy	Povrchová úprava stěny	Povrchová úprava stropu	
5.49	3-Lôžková izba	18,00 m^2	Existujúca PU	Existujúca PU	Existujúca PU	
5.49.1	Umyváreň	3,61 m^2	Keramická dlažba	Keramický obklad	SDK podhľad plný	
5.49.2	Wc	1,06 m^2	Keramická dlažba	Umývateľný náter	SDK podhľad plný	Keramický sokel
5.49.50	Predsieň	3,07 m^2	PVC podlaha	VPC omietka + maľba	VPC omietka + maľba	PVC sokel
5.49.L	Loggia	2,25 m^2	Protišmyková exteriérová podlaha	Exteriérová omietka + maľba	Exteriérová omietka + maľba	Keramický sokel
5.50	2-Lôžková izba	11,96 m^2	Existujúca PU	Existujúca PU	Existujúca PU	
5.50.L	Loggia	2,25 m^2	Protišmyková exteriérová podlaha	Exteriérová omietka + maľba	Exteriérová omietka + maľba	Keramický sokel
5.51	3-Lôžková izba	18,00 m^2	Existujúca PU	Existujúca PU	Existujúca PU	
5.51.52	Predsieň	3,07 m^2	PVC podlaha	VPC omietka + maľba	VPC omietka + maľba	PVC sokel
5.51.L	Loggia	2,25 m^2	Protišmyková exteriérová podlaha	Exteriérová omietka + maľba	Exteriérová omietka + maľba	Keramický sokel
5.52	2-Lôžková izba	11,96 m^2	Existujúca PU	Existujúca PU	Existujúca PU	
5.52.L	Loggia	2,25 m^2	Protišmyková exteriérová podlaha	Exteriérová omietka + maľba	Exteriérová omietka + maľba	Keramický sokel
		79,71 m^2				

05NP_NP_LEGENDA MIESTNOSTÍ – SPOLOČNÉ PRIESTORY						
č.m.	Účel miestnosti	Plocha	POVRCHOVÉ ÚPRAVY			Poznámka
			Povrchová úprava podlahy	Povrchová úprava stěny	Povrchová úprava stropu	
5.03	Sklad	15,55 m^2	Existujúca PU	Existujúca PU	Existujúca PU	
5.04	Sklad	19,04 m^2	Existujúca PU	Existujúca PU	Existujúca PU	
5.17	Schodisko B1	18,34 m^2	Existujúca PU	Existujúca PU	Existujúca PU	
5.17.2	Práčovňa	0,00 m^2				Zrušená miestnosť
5.18	Kuchynka	16,86 m^2	Existujúca PU	Existujúca PU	Existujúca PU	Očistenie podlahy v mieste búranej priečky
5.18.L	Loggia kuchynka B1	2,25 m^2	Protišmyková exteriérová podlaha	Exteriérová omietka + maľba	Exteriérová omietka + maľba	Keramický sokel
5.20	Výlevka	2,88 m^2	Keramická dlažba	Umývateľný náter	SDK podhľad plný	Keramický sokel
5.53	Vestibul B3	44,50 m^2	Existujúca PU	Existujúca PU	Existujúca PU	
5.54	Výťah č.2	9,24 m^2	Existujúca PU	Existujúca PU	Existujúca PU	
5.55	Výťah č.1	3,24 m^2	Existujúca PU	Existujúca PU	Existujúca PU	
5.56	Výťah č.3	3,24 m^2	Existujúca PU	Existujúca PU	Existujúca PU	
5.57	Schodisko B3	22,80 m^2	Existujúca PU	Existujúca PU	Existujúca PU	
5.58	Chodba	196,33 m^2	PVC podlaha	Existujúca PU	Existujúca PU	PVC sokel
5.60	Loggia B1	0,00 m^2				Zrušená miestnosť
		354,27 m^2				


05NP_NP_LEGENDA MIESTNOSTÍ – BUNKA 6						
č.m.	Účel miestnosti	Plocha	POVRCHOVÉ ÚPRAVY			Poznámka
			Povrchová úprava podlahy	Povrchová úprava stěny	Povrchová úprava stropu	
5.29	3-Lôžková izba	18,00 m^2	Existujúca PU	Existujúca PU	Existujúca PU	
5.29.1	Umyváreň	3,61 m^2	Keramická dlažba	Keramický obklad	SDK podhľad plný	
5.29.2	Wc	1,06 m^2	Keramická dlažba	Umývateľný náter	SDK podhľad plný	Keramický sokel
5.29.30	Predsieň	3,07 m^2	PVC podlaha	VPC omietka + maľba	VPC omietka + maľba	PVC sokel
5.29.L	Loggia	2,25 m^2	Protišmyková exteriérová podlaha	Exteriérová omietka + maľba	Exteriérová omietka + maľba	Keramický sokel
5.30	2-Lôžková izba	11,96 m^2	Existujúca PU	Existujúca PU	Existujúca PU	
5.30.L	Loggia	2,25 m^2	Protišmyková exteriérová podlaha	Exteriérová omietka + maľba	Exteriérová omietka + maľba	Keramický sokel
5.31	3-Lôžková izba	18,00 m^2	Existujúca PU	Existujúca PU	Existujúca PU	
5.31.32	Predsieň	3,07 m^2	PVC podlaha	VPC omietka + maľba	VPC omietka + maľba	PVC sokel
5.31.L	Loggia	2,25 m^2	Protišmyková exteriérová podlaha	Exteriérová omietka + maľba	Exteriérová omietka + maľba	Keramický sokel
5.32	2-Lôžková izba	11,96 m^2	Existujúca PU	Existujúca PU	Existujúca PU	
5.32.L	Loggia	2,25 m^2	Protišmyková exteriérová podlaha	Exteriérová omietka + maľba	Exteriérová omietka + maľba	Keramický sokel
		79,71 m^2				

05NP_NP_LEGENDA MIESTNOSTÍ – BUNKA 7						
č.m.	Účel miestnosti	Plocha	POVRCHOVÉ ÚPRAVY			Poznámka
			Povrchová úprava podlahy	Povrchová úprava stěny	Povrchová úprava stropu	
5.33	3-Lôžková izba	18,00 m^2	Existujúca PU	Existujúca PU	Existujúca PU	
5.33.1	Umyváreň	3,61 m^2	Keramická dlažba	Keramický obklad	SDK podhľad plný	
5.33.2	Wc	1,06 m^2	Keramická dlažba	Umývateľný náter	SDK podhľad plný	Keramický sokel
5.33.34	Predsieň	3,07 m^2	PVC podlaha	VPC omietka + maľba	VPC omietka + maľba	PVC sokel
5.33.L	Loggia	2,25 m^2	Protišmyková exteriérová podlaha	Exteriérová omietka + maľba	Exteriérová omietka + maľba	Keramický sokel
5.34	2-Lôžková izba	11,96 m^2	Existujúca PU	Existujúca PU	Existujúca PU	
5.34.L	Loggia	2,25 m^2	Protišmyková exteriérová podlaha	Exteriérová omietka + maľba	Exteriérová omietka + maľba	Keramický sokel
5.35	3-Lôžková izba	18,00 m^2	Existujúca PU	Existujúca PU	Existujúca PU	
5.35.36	Predsieň	3,07 m^2	PVC podlaha	VPC omietka + maľba	VPC omietka + maľba	PVC sokel
5.35.L	Loggia	2,25 m^2	Protišmyková exteriérová podlaha	Exteriérová omietka + maľba	Exteriérová omietka + maľba	Keramický sokel
5.36	2-Lôžková izba	11,96 m^2	Existujúca PU	Existujúca PU	Existujúca PU	
5.36.L	Loggia	2,25 m^2	Protišmyková exteriérová podlaha	Exteriérová omietka + maľba	Exteriérová omietka + maľba	Keramický sokel
		79,71 m^2				

05NP_NP_LEGENDA MIESTNOSTÍ – BUNKA 8						
č.m.	Účel miestnosti	Plocha	POVRCHOVÉ ÚPRAVY			Poznámka
			Povrchová úprava podlahy	Povrchová úprava stěny	Povrchová úprava stropu	
5.37	3-Lôžková izba	18,00 m^2	Existujúca PU	Existujúca PU	Existujúca PU	
5.37.1	Umyváreň	3,61 m^2	Keramická dlažba	Keramický obklad	SDK podhľad plný	
5.37.2	Wc	1,06 m^2	Keramická dlažba	Umývateľný náter	SDK podhľad plný	Keramický sokel
5.37.38	Predsieň	3,07 m^2	PVC podlaha	VPC omietka + maľba	VPC omietka + maľba	PVC sokel
5.37.L	Loggia	2,25 m^2	Protišmyková exteriérová podlaha	Exteriérová omietka + maľba	Exteriérová omietka + maľba	Keramický sokel
5.38	2-Lôžková izba	11,96 m^2	Existujúca PU	Existujúca PU	Existujúca PU	
5.38.L	Loggia	2,25 m^2	Protišmyková exteriérová podlaha	Exteriérová omietka + maľba	Exteriérová omietka + maľba	Keramický sokel
5.39	3-Lôžková izba	18,00 m^2	Existujúca PU	Existujúca PU	Existujúca PU	
5.39.40	Predsieň	3,07 m^2	PVC podlaha	VPC omietka + maľba	VPC omietka + maľba	PVC sokel
5.39.L	Loggia	2,25 m^2	Protišmyková exteriérová podlaha	Exteriérová omietka + maľba	Exteriérová omietka + maľba	Keramický sokel
5.40	2-Lôžková izba	11,96 m^2	Existujúca PU	Existujúca PU	Existujúca PU	
5.40.L	Loggia	2,25 m^2	Protišmyková exteriérová podlaha	Exteriérová omietka + maľba	Exteriérová omietka + maľba	Keramický sokel
		79,71 m^2				

05NP_NP_LEGENDA MIESTNOSTÍ – BUNKA 10						
č.m.	Účel miestnosti	Plocha	POVRCHOVÉ ÚPRAVY			Poznámka
			Povrchová úprava podlahy	Povrchová úprava stěny	Povrchová úprava stropu	
5.45	3-Lôžková izba	18,00 m^2	Existujúca PU	Existujúca PU	Existujúca PU	
5.45.1	Umyváreň	3,61 m^2	Keramická dlažba	Keramický obklad	SDK podhľad plný	
5.45.2	Wc	1,06 m^2	Keramická dlažba	Umývateľný náter	SDK podhľad plný	Keramický sokel
5.45.46	Predsieň	3,07 m^2	PVC podlaha	VPC omietka + maľba	VPC omietka + maľba	PVC sokel
5.45.L	Loggia	2,25 m^2	Protišmyková exteriérová podlaha	Exteriérová omietka + maľba	Exteriérová omietka + maľba	Keramický sokel
5.46	2-Lôžková izba	11,96 m^2	Existujúca PU	Existujúca PU	Existujúca PU	
5.46.L	Loggia	2,25 m^2	Protišmyková exteriérová podlaha	Exteriérová omietka + maľba	Exteriérová omietka + maľba	Keramický sokel
5.47	3-Lôžková izba	18,00 m^2	Existujúca PU	Existujúca PU	Existujúca PU	
5.47.48	Predsieň	3,07 m^2	PVC podlaha	VPC omietka + maľba	VPC omietka + maľba	PVC sokel
5.47.L	Loggia	2,25 m^2	Protišmyková exteriérová podlaha	Exteriérová omietka + maľba	Exteriérová omietka + maľba	Keramický sokel
5.48	2-Lôžková izba	11,96 m^2	Existujúca PU	Existujúca PU	Existujúca PU	
5.48.L	Loggia	2,25 m^2	Protišmyková exteriérová podlaha	Exteriérová omietka + maľba	Exteriérová omietka + maľba	Keramický sokel
		79,71 m^2				

05NP_NP_LEGENDA MIESTNOSTÍ – IMOBILNÝ						
č.m.	Účel miestnosti	Plocha	POVRCHOVÉ ÚPRAVY			Poznámka
			Povrchová úprava podlahy	Povrchová úprava stěny	Povrchová úprava stropu	
5.01	Chodba a kuchynka	21,27 m^2	Existujúca PU	Existujúca PU	Existujúca PU	
5.01A	Sprcha a WC	6,88 m^2	Keramická dlažba	Keramický obklad	VPC omietka + maľba	
5.02	Izba	20,13 m^2	Existujúca PU	Existujúca PU	Existujúca PU	
		48,28 m^2				

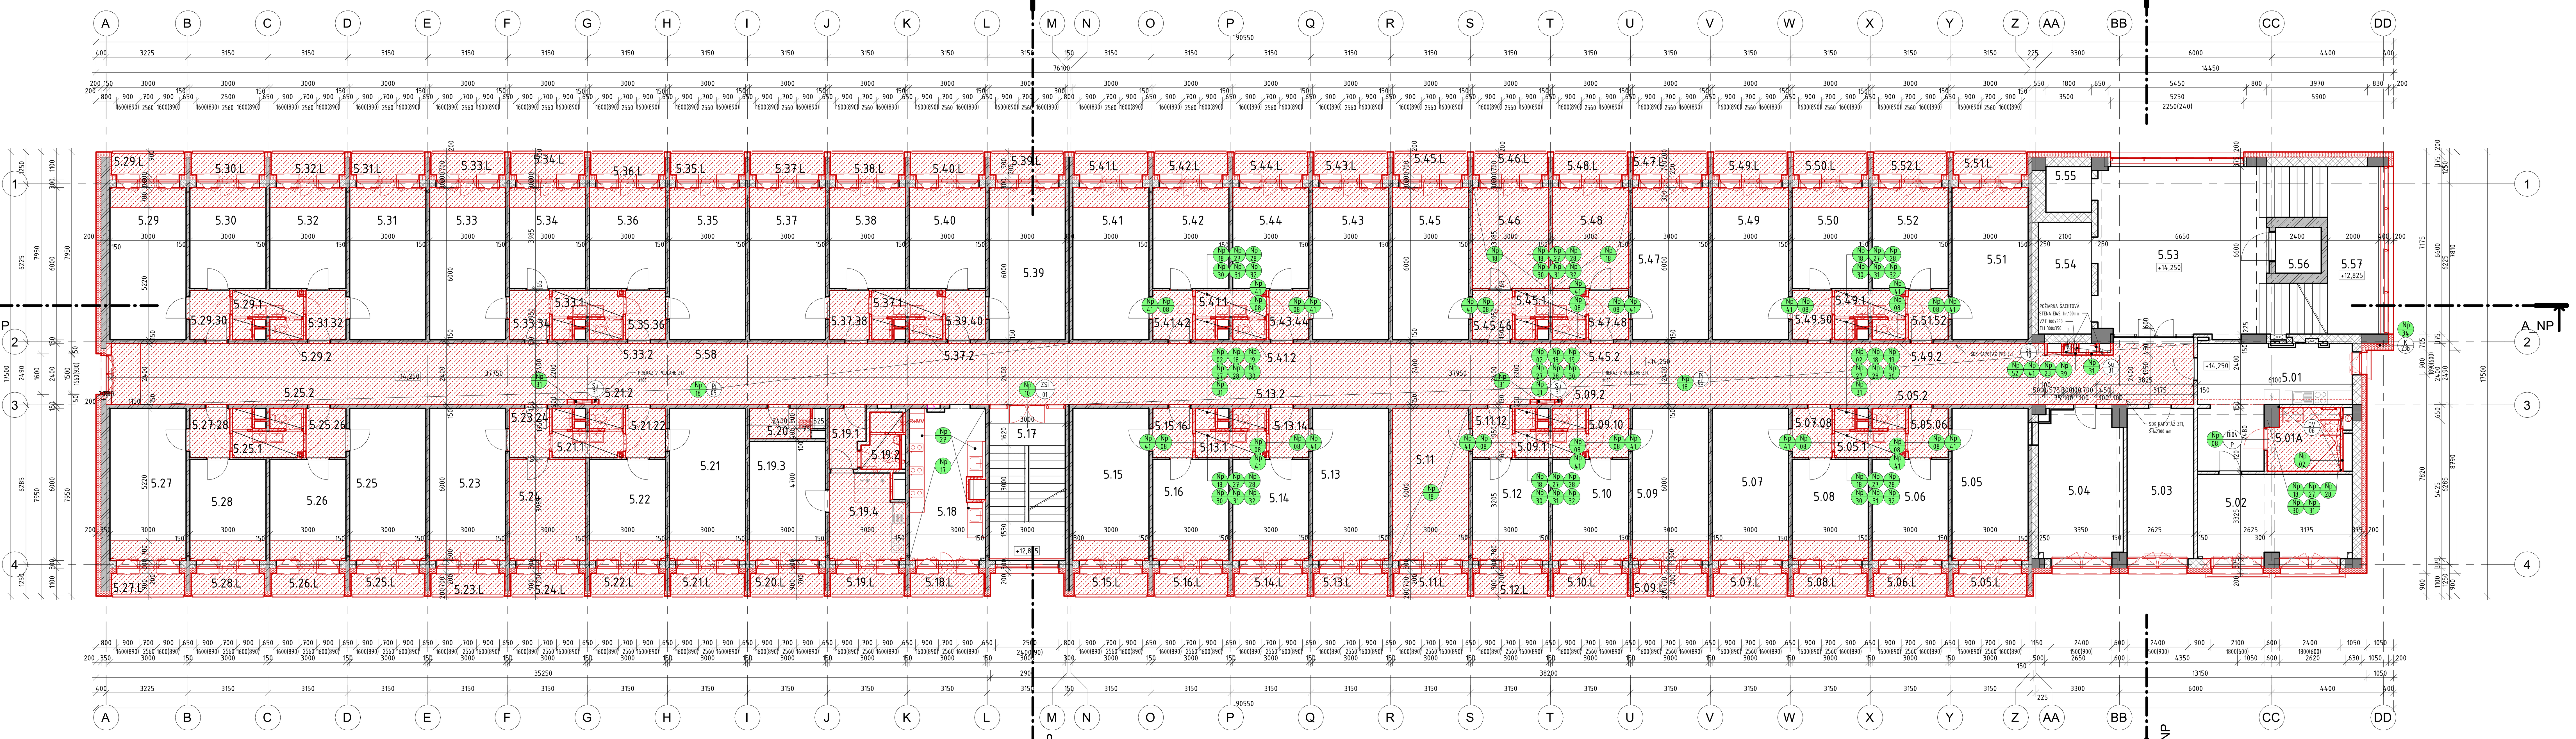

05NP_NP_LEGENDA MIESTNOSTÍ – BUNKA 5						
č.m.	Účel miestnosti	Plocha	POVRCHOVÉ ÚPRAVY			Poznámka
			Povrchová úprava podlahy	Povrchová úprava stěny	Povrchová úprava stropu	
5.25	3-Lôžková izba	18,00 m^2	Existujúca PU	Existujúca PU	Existujúca PU	
5.25.1	Umyváreň	3,61 m^2	Keramická dlažba	Keramický obklad	SDK podhľad plný	
5.25.2	Wc	1,06 m^2	Keramická dlažba	Umývateľný náter	SDK podhľad plný	Keramický sokel
5.25.26	Predsieň	3,07 m^2	PVC podlaha	VPC omietka + maľba	VPC omietka + maľba	PVC sokel
5.25.L	Loggia	2,25 m^2	Protišmyková exteriérová podlaha	Exteriérová omietka + maľba	Exteriérová omietka + maľba	Keramický sokel
5.26	2-Lôžková izba	11,96 m^2	Existujúca PU	Existujúca PU	Existujúca PU	
5.26.L	Loggia	2,25 m^2	Protišmyková exteriérová podlaha	Exteriérová omietka + maľba	Exteriérová omietka + maľba	Keramický sokel
5.27	3-Lôžková izba	18,00 m^2	Existujúca PU	Existujúca PU	Existujúca PU	
5.27.28	Predsieň	3,07 m^2	PVC podlaha	VPC omietka + maľba	VPC omietka + maľba	PVC sokel
5.27.L	Loggia	2,25 m^2	Protišmyková exteriérová podlaha	Exteriérová omietka + maľba	Exteriérová omietka + maľba	Keramický sokel
5.28	2-Lôžková izba	11,96 m^2	Existujúca PU	Existujúca PU	Existujúca PU	
5.28.L	Loggia	2,25 m^2	Protišmyková exteriérová podlaha	Exteriérová omietka + maľba	Exteriérová omietka + maľba	Keramický sokel
		79,71 m^2				

05NP_NP_LEGENDA MIESTNOSTÍ – BUNKA 4						
č.m.	Účel miestnosti	Plocha	POVRCHOVÉ ÚPRAVY			Poznámka
			Povrchová úprava podlahy	Povrchová úprava stěny	Povrchová úprava stropu	
5.21	3-Lôžková izba	18,00 m^2	Existujúca PU	Existujúca PU	Existujúca PU	
5.21.1	Umyváreň	3,61 m^2	Keramická dlažba	Keramický obklad	SDK podhľad plný	
5.21.2	Wc	1,06 m^2	Keramická dlažba	Umývateľný náter	SDK podhľad plný	Keramický sokel
5.21.22	Predsieň	3,07 m^2	PVC podlaha	VPC omietka + maľba	VPC omietka + maľba	PVC sokel
5.21.L	Loggia	2,25 m^2	Protišmyková exteriérová podlaha	Exteriérová omietka + maľba	Exteriérová omietka + maľba	Keramický sokel
5.22	2-Lôžková izba	11,96 m^2	Existujúca PU	Existujúca PU	Existujúca PU	
5.22.L	Loggia	2,25 m^2	Protišmyková exteriérová podlaha	Exteriérová omietka + maľba	Exteriérová omietka + maľba	Keramický sokel
5.23	3-Lôžková izba	18,00 m^2	Existujúca PU	Existujúca PU	Existujúca PU	
5.23.24	Predsieň	3,07 m^2	PVC podlaha	VPC omietka + maľba	VPC omietka + maľba	PVC sokel
5.23.L	Loggia	2,25 m^2	Protišmyková exteriérová podlaha	Exteriérová omietka + maľba	Exteriérová omietka + maľba	Keramický sokel
5.24	2-Lôžková izba	11,96 m^2	Existujúca PU	Existujúca PU	Existujúca PU	
5.24.L	Loggia	2,25 m^2	Protišmyková exteriérová podlaha	Exteriérová omietka + maľba	Exteriérová omietka + maľba	Keramický sokel
		79,71 m^2				

05NP_NP_LEGENDA MIESTNOSTÍ – APARTMÁN						
č.m.	Účel miestnosti	Plocha	POVRCHOVÉ ÚPRAVY			Poznámka
			Povrchová úprava podlahy	Povrchová úprava stěny	Povrchová úprava stropu	
5.19.1	Predsieň	3,10 m^2	PVC podlaha	VPC omietka + maľba	VPC omietka + maľba	PVC sokel
5.19.2	Sprcha a WC	3,08 m^2	Keramická dlažba	Keramický obklad	SDK podhľad plný	
5.19.3	Izba	14,10 m^2	Existujúca PU	Existujúca PU	Existujúca PU	
5.19.4	Kuchynka	9,66 m^2	PVC podlaha	Existujúca PU	Existujúca PU	PVC sokel
5.19.L	Loggia	2,25 m^2	Protišmyková exteriérová podlaha	Exteriérová omietka + maľba	Exteriérová omietka + maľba	Keramický sokel
5.20.L	Loggia	2,25 m^2	Protišmyková exteriérová podlaha	Exteriérová omietka + maľba	Exteriérová omietka + maľba	Keramický sokel
		34,43 m^2				

05NP_NP_LEGENDA MIESTNOSTÍ – BUNKA 3						
č.m.	Účel miestnosti	Plocha	POVRCHOVÉ ÚPRAVY			Poznámka
			Povrchová úprava podlahy	Povrchová úprava stěny	Povrchová úprava stropu	
5.13	3-Lôžková izba	18,00 m^2	Existujúca PU	Existujúca PU	Existujúca PU	
5.13.1	Umyváreň	3,61 m^2	Keramická dlažba	Keramický obklad	SDK podhľad plný	
5.13.2	Wc	1,06 m^2	Keramická dlažba	Umývateľný náter	SDK podhľad plný	Keramický sokel
5.13.14	Predsieň	3,07 m^2	PVC podlaha	VPC omietka + maľba	VPC omietka + maľba	PVC sokel
5.13.L	Loggia	2,25 m^2	Protišmyková exteriérová podlaha	Exteriérová omietka + maľba	Exteriérová omietka + maľba	Keramický sokel
5.14	2-Lôžková izba	11,96 m^2	Existujúca PU	Existujúca PU	Existujúca PU	
5.14.L	Loggia	2,25 m^2	Protišmyková exteriérová podlaha	Exteriérová omietka + maľba	Exteriérová omietka + maľba	Keramický sokel
5.15	3-Lôžková izba	18,00 m^2	Existujúca PU	Existujúca PU	Existujúca PU	
5.15.16	Predsieň	3,07 m^2	PVC podlaha	VPC omietka + maľba	VPC omietka + maľba	PVC sokel
5.15.L	Loggia	2,25 m^2	Protišmyková exteriérová podlaha	Exteriérová omietka + maľba	Exteriérová omietka + maľba	Keramický sokel
5.16	2-Lôžková izba	11,96 m^2	Existujúca PU	Existujúca PU	Existujúca PU	
5.16.L	Loggia	2,25 m^2	Protišmyková exteriérová podlaha	Exteriérová omietka + maľba	Exteriérová omietka + maľba	Keramický sokel
		79,71 m^2				

05NP_NP_LEGENDA MIESTNOSTÍ – BUNKA 2						
č.m.	Účel miestnosti	Plocha	POVRCHOVÉ ÚPRAVY			Poznámka
			Povrchová úprava podlahy	Povrchová úprava stěny	Povrchová úprava stropu	
5.09	3-Lôžková izba	18,00 m^2	Existujúca PU	Existujúca PU	Existujúca PU	
5.09.1	Umyváreň	3,61 m^2	Keramická dlažba	Keramický obklad	SDK podhľad plný	
5.09.2	Wc	1,06 m^2	Keramická dlažba	Umývateľný náter	SDK podhľad plný	Keramický sokel
5.09.10	Predsieň	3,07 m^2	PVC podlaha	VPC omietka + maľba	VPC omietka + maľba	PVC sokel
5.09.L	Loggia	2,25 m^2	Protišmyková exteriérová podlaha	Exteriérová omietka + maľba	Exteriérová omietka + maľba	Keramický sokel
5.10	2-Lôžková izba	11,96 m^2	Existujúca PU	Existujúca PU	Existujúca PU	
5.10.L	Loggia	2,25 m^2	Protišmyková exteriérová podlaha	Exteriérová omietka + maľba	Exteriérová omietka + maľba	Keramický sokel
5.11	3-Lôžková izba	18,00 m^2	Existujúca PU	Existujúca PU	Existujúca PU	
5.11.12	Predsieň	3,07 m^2	PVC podlaha	VPC omietka + maľba	VPC omietka + maľba	PVC sokel
5.11.L	Loggia	2,25 m^2	Protišmyková exteriérová podlaha	Exteriérová omietka + maľba	Exteriérová omietka + maľba	Keramický sokel
5.12	2-Lôžková izba	11,96 m^2	Existujúca PU	Existujúca PU	Existujúca PU	
5.12.L	Loggia	2,25 m^2	Protišmyková exteriérová podlaha	Exteriérová omietka + maľba	Exteriérová omietka + maľba	Keramický sokel
		79,71 m^2				

05NP_NP_LEGENDA MIESTNOSTÍ – BUNKA 1						
č.m.	Účel miestnosti	Plocha	POVRCHOVÉ ÚPRAVY			Poznámka
			Povrchová úprava podlahy	Povrchová úprava stěny	Povrchová úprava stropu	
5.05	3-Lôžková izba	18,00 m^2	Existujúca PU	Existujúca PU	Existujúca PU	
5.05.1	Umyváreň	3,61 m^2	Keramická dlažba	Keramický obklad	SDK podhľad plný	
5.05.2	Wc	1,06 m^2	Keramická dlažba	Umývateľný náter	SDK podhľad plný	Keramický sokel
5.05.06	Predsieň	3,07 m^2	PVC podlaha	VPC omietka + maľba	VPC omietka + maľba	PVC sokel
5.05.L	Loggia	2,25 m^2	Protišmyková exteriérová podlaha	Exteriérová omietka + maľba	Exteriérová omietka + maľba	Keramický sokel
5.06	2-Lôžková izba	11,96 m^2	Existujúca PU	Existujúca PU	Existujúca PU	
5.06.L	Loggia	2,25 m^2	Protišmyková exteriérová podlaha	Exteriérová omietka + maľba	Exteriérová omietka + maľba	Keramický sokel
5.07	3-Lôžková izba	18,00 m^2	Existujúca PU	Existujúca PU	Existujúca PU	
5.07.08	Predsieň	3,07 m^2	PVC podlaha	VPC omietka + maľba	VPC omietka + maľba	PVC sokel
5.07.L	Loggia	2,25 m^2	Protišmyková exteriérová podlaha	Exteriérová omietka + maľba	Exteriérová omietka + maľba	Keramický sokel
5.08	2-Lôžková izba	11,96 m^2	Existujúca PU	Existujúca PU	Existujúca PU	
5.08.L	Loggia	2,25 m^2	Protišmyková exteriérová podlaha	Exteriérová omietka + maľba	Exteriérová omietka + maľba	Keramický sokel
		79,71 m^2				

Výpis nových prác

[illegible]

LEGENDA EXISTUJÚCICH KONŠTRUKCIÍ

- ŽELEZOBETÓNOVÝ STĹP/PILIER
- OBVODOVÝ NENOSNÝ KERAMZITOVÝ ŽB. STENOVÝ PANEL
- VNÚTORNÁ NOSNÁ / VÝPLŇOVÁ MUROVANÁ STENA
- MUROVACIA DELIACA NENOSNÁ TVAROVKA hr. 65, 120 A 150mm NA SPOJOVACIU MALTU
- PREFABRIKOVANÝ NOSNÝ ŽB. STENOVÝ PANEL hr. 150mm / 190mm
- DEBNIACE TVÁRNICE
- PÔVODNÝ TERÉN
- ŠTRKODRVINA
- ZHUTNENÝ NÁSYP
- HYDROIZOLÁCIA SPODNEJ STAVBY / STREŠNEJ KONŠTRUKCIE

LEGENDA NOVÝCH KONŠTRUKCIÍ

- NOVÉ KONŠTRUKCIE
- TEPELNOIZOLAČNÉ FASÁDNE DOSKY NA BÁZE MINERÁLNEJ VLNY
- FASÁDNY SENDVIČOVÝ PANEL S VÝPLŇOU NA BÁZE MINERÁLNEJ VLNY
- OBVODOVÁ NENOSNÁ / VÝPLŇOVÁ MUROVANÁ STENA, PÓROBETÓNOVÉ TVÁRNICE (PRESNÉ TVÁRNICE PRE NOSNÉ / VÝPLŇOVÉ STENY) NA TENKÉ MALTOVÉ LÔŽKO / LEPIDLO, PROFILOVANIE HLADKÉ
- VNÚTORNÁ NENOSNÁ DELIACA MUROVANÁ STENA, PÓROBETÓNOVÉ TVÁRNICE (PRESNÉ TVÁRNICE PRE NENOSNÉ STENY) NA TENKÉ MALTOVÉ LÔŽKO
- KERAMICKÉ TEHLY HR.190mm (DIEROVANÉ AKUSTICKÉ TEHLY PRE NENOSNÉ STENY) NA VÁPENNO-CEMENTOVÚ MALTU
- VNÚTORNÁ NOSNÁ / VÝPLŇOVÁ MUROVANÁ STENA, PÓROBETÓNOVÉ TVÁRNICE (PRESNÉ TVÁRNICE PRE NOSNÉ / VÝPLŇOVÉ STENY) NA TENKÉ MALTOVÉ LÔŽKO / LEPIDLO, PROFILOVANIE HLADKÉ
- ŽELEZOBETÓN, TRIEDA A VÝSTUŽ VIĎ ČASŤ STATIKA
- DEBNIACE TVÁRNICE, PRESNÝ TYP, TRIEDA ZÁLIEVKOVÉHO BETÓNU A VÝSTUŽ VIĎ PD STATIKA
- TEPELNÁ IZOLÁCIA NA BÁZE PIR
- TEPELNÁ IZOLÁCIA NA BÁZE XPS
- ŠTRKODRVINA
- ZHUTNENÝ NÁSYP
- HYDROIZOLÁCIA SPODNEJ STAVBY / STREŠNEJ KONŠTRUKCIE – PRESNÁ ŠPECIFIKÁCIA VIĎ VÝPIS SKLADIEB

LEGENDA POLOŽIEK

- Np / xx — NOVÉ PRÁCE, SO 01 — ČÍSLO POLOŽKY
- Np / xx — NOVÉ PRÁCE, SO 02 — ČÍSLO POLOŽKY
- Np / xx — NOVÉ PRÁCE, SO 03 — ČÍSLO POLOŽKY

LEGENDA POVRCHOV

- X / XX — POLOŽKA — Č. POLOŽKY

POLOŽKY

- Wi — POVRCHOVÁ ÚPRAVA STIEN V INTERIÉRI (VIĎ. VÝPIS SKLADIEB)
- We — POVRCHOVÁ ÚPRAVA STIEN V EXTERIÉRI (VIĎ. VÝPIS SKLADIEB)
- Pi — POVRCHOVÁ ÚPRAVA PODLÁH V INTERIÉRI (VIĎ. VÝPIS SKLADIEB)
- Pe — POVRCHOVÁ ÚPRAVA PODLÁH V EXTERIÉRI (VIĎ. VÝPIS SKLADIEB)
- [illegible]

POZNÁMKY:

[illegible]

±0,000 = 192,36m n. m.

INVESTOR:		
Univerzita Komenského v Bratislave, Šafárikovo nám. č.6, 814 99 Bratislava	Vysokoškolské mesto Ľ. Štúra - Mlyny UK, Staré Grunty 36, 841 04 Bratislava	
NÁZOV STAVBY:	MODERNIZÁCIA A OBNOVA VÝŠKOVÝCH BUDOV - BLOK B VM Ľ. ŠTÚRA, MLYNY UK	
GENERÁLNY PROJEKTANT: VM PROJEKT, s.r.o., Bojnická 3, Bratislava 831 04	SPRACOVATEĽ ČASTI PD: VM PROJEKT, s.r.o., Bojnická 3, Bratislava 831 04	

KOORDINÁTOR PROJEKTU:	VYPRACOVAL:	ZODPOVEDNÝ PROJEKTANT:	HLAVNÝ INŽINIER PROJEKTU:
Ing. Richard Takáč	Ing. Kristián Augustovič	Ing. Vladimír Mihálik	Ing. Ján Tóth
Ing. Ján Tóth	Ing. Lenka Otiepková		
	Bc. Martin Mujkoš		

STUPEŇ DOKUMENTÁCIE:	Dokumentácia pre stavebné povolenie / Dokumentácia pre realizáciu stavby	ČÍSLO ZÁKAZKY: 23051DRS
PROFESIA:	ARCHITEKTONICKO-STAVEBNÉ RIEŠENIE	DÁTUM: 03/2024
		FORMÁT: 16xA4
ČÍSLO SO: SO 02	NÁZOV STAVEBNÉHO OBJEKTU: HYGIENICKÉ JADRÁ BLOK B2 A B3	MIERKA: 1:100
OBSAH VÝKRESU:	V. POSCHODIE	ČÍSLO VÝKRESU: 10.02.NP