


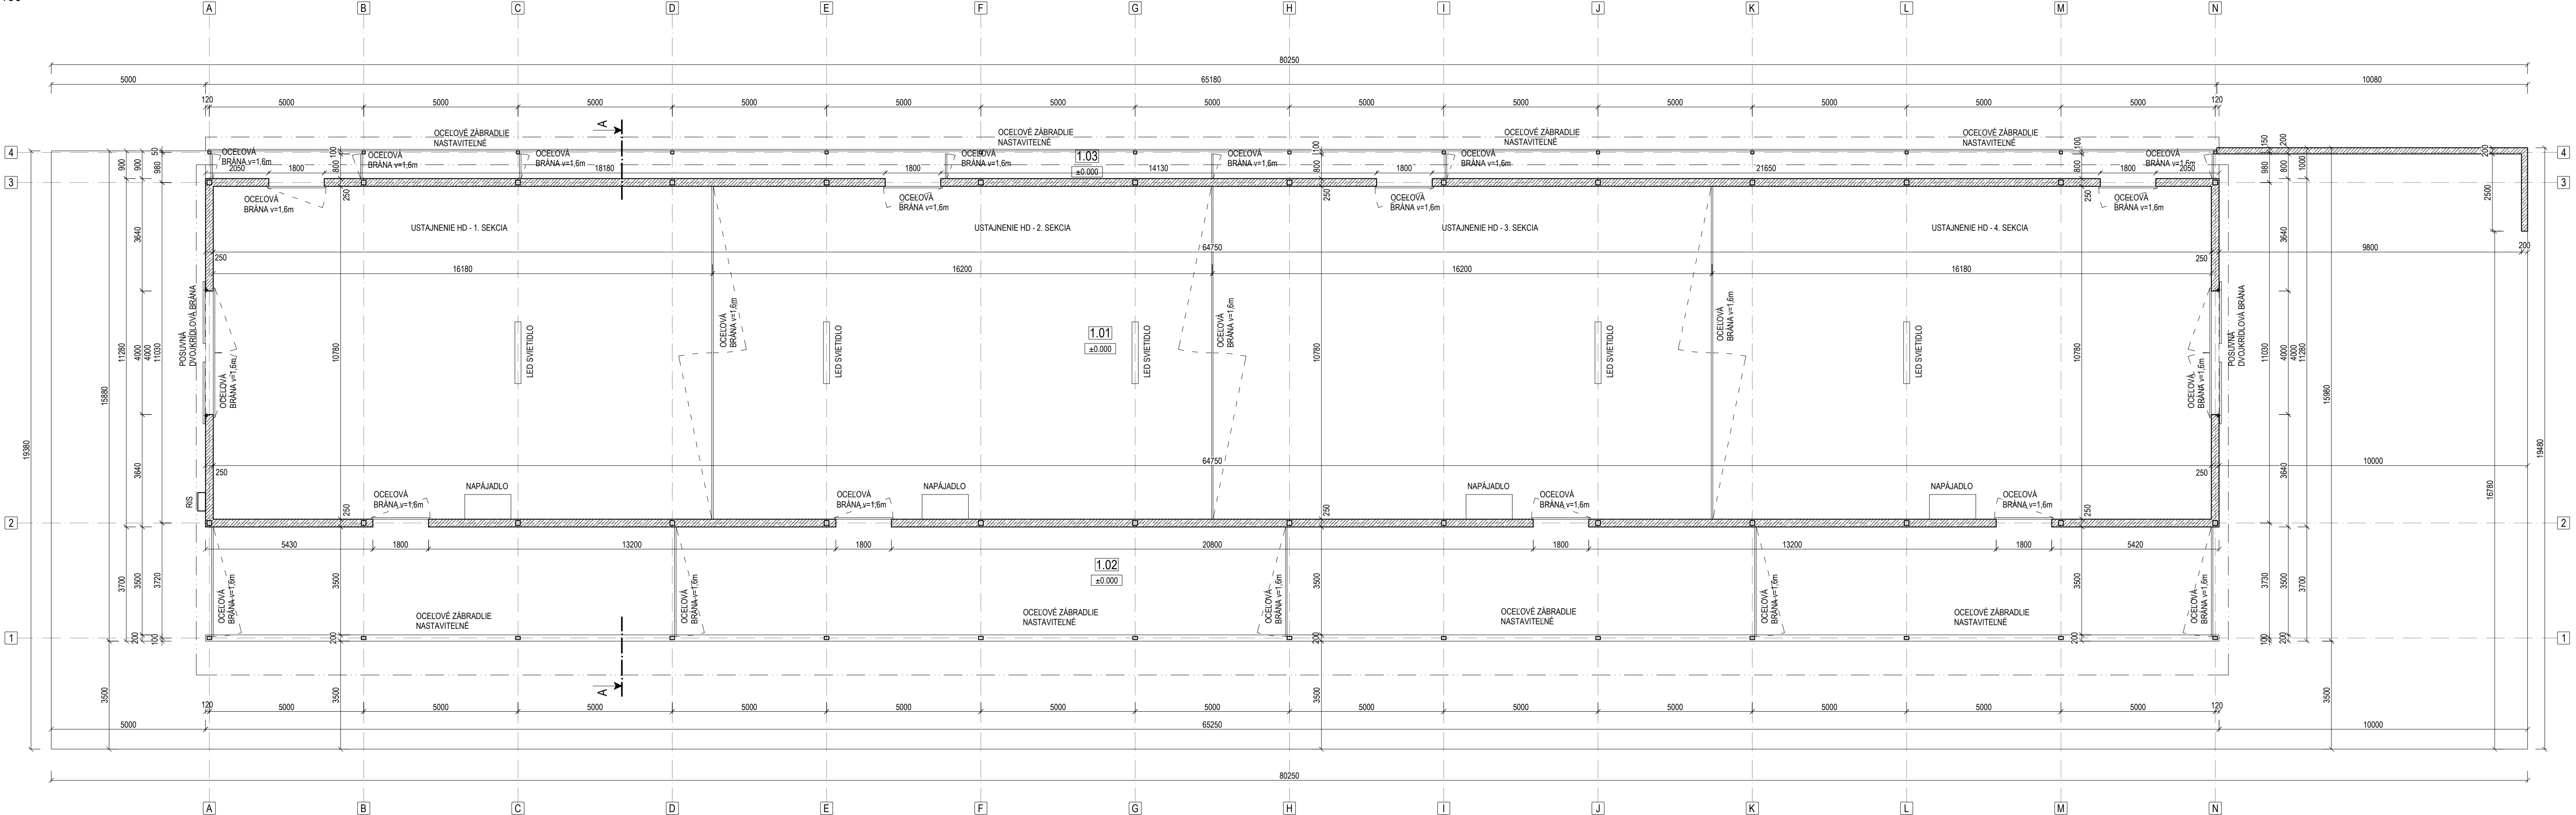

LEGENDA ŮČELU MIESTNOSTÍ:							
Č.M.	NÁZOV MIESTNOSTI	PLOCHA [m²]	ŮPRAVY POVRCHOV				
			PODLAHY	OZNAČ.	STENY	STROPY	POZNÁMK
1.01	MAŠŤAL	698,01	LEŠENÝ BETÓN		BETON/PLECH	PLECH	
1.02	VÝBEH	230,22	LEŠENÝ BETÓN		BETON/PLECH	PLECH	
1.03	NAHÁŇACIA CHODBA	51,92	LEŠENÝ BETÓN		BETON/PLECH	PLECH	
ŮŽITKOVÁ PLOCHA SPOLU = 980,15 m²			ZASTAVANÁ PLOCHA = 1036,17 m²				
LEGENDA MATERIÁLOV:							
	OCELOVÉ STĽPY 150/150 mm						
	OCELOVÉ STĽPY PRÍSTRÉŠKU 150/100 mm						
	OBVODOVÉ VÝPLŇOVÉ STENY hr. 250 mm, Z BETÓNU C20/25, VYSTUŽENÉ KARISIEŤOU Ø6 150x150 mm						
POZNÁMKY:							
1	ŽELEZOBETÓNOVÉ OBVODOVÉ STENY BUDŮ PLNÍŤ FUNKCIU VÝPLŇOVEJ KONŠRUKCIE. MAŠŤAL BUDE OPLÁŠTENÁ LAKOVANÝM TRAPÉZOVÝM PLECHOM, KOTVENÝM DO OCELOVÝCH KONŠTRUKCIÍ.						
2	VÝPISY OKIEN A DVERÍ A KONKRÉTNÉ RIEŠENIA KLAMPIARSKÝCH, STOLÁRSKÝCH A ZÁMOČNÍCKÝCH VÝROBKOV NIE SŮ SŮČASŤOU TETJO PROJEKTOVEJ DOKUMENTÁCIE.						
3	V PROJEKTE NIE JE UVÁDZANÝ PRÍSLUŠNÝ SPOJOVACÍ A KOTEVNÝ MATERIÁL - POUŽITÝ MATERIÁL ZÁVISÍ OD ZHOTOVITEĽA STAVBY.						
3	VYHOTOVENIU TETJO PROJEKTOVEJ DOKUMENTÁCIE PREDCHÁDZALA TVAROMIESTNA OBHĽADKA OBJEKTU A JEHO ZAMERANIE. NA OBJEKTE NEBOLI VYKONANÉ ŹIADNE SONDY NA ZISTENIE SKUTOČNÝCH MATERIÁLOV JEDNOTĽIVÝCH KONŠTRUKCIÍ. POPIS KONŠTRUKCIÍ JE NA ZÁKLADE PREDPOKLADU, KTORÝ UDÁVA TECHNICKÝ ŠŤANDARD STAVBY A INFORMÁCIÍ POSKYTNUTÝCH MAJITEĽOM OBJEKTU.						
4	PROJEKTOVÁ DOKUMENTÁCIA JE CHRÁNENÁ AUTORSKÝM ZÁKONOM č. 618/2003! VŠETKY PRÁVA K TECHNICKÉMU RIEŠENIU DOKUMENTÁCIE PRINÁLEŽIA VÝHRADNE AUTORovi NÁVRHU A BEZ SŮHLASU NESMIE BYŤ TECHNICKÁ DOKUMENTÁCIA KOPÍROVANÁ, ROZMNOŹOVANÁ A NIE JE DOVOLENÉ JU POSTŮPIŤ TRETÍM OSOBÁM. PRE ŮČELY STAVEBNÉHO KONANIA JE MOŹNÉ S DOKUMENTÁCIOU NAKĽADAŤ V POTREBNOM ROZSAHU.						
					Ing. LUKÁŠ PIDA PROJEKTOVANIE STAVIEB IČO: 47 686 685 REG. č. AUTORIZÁCIE 748B*11		
Stav k 04.09.2026					Pečiatka:  Pare: 		
Zodpovedný projektant:			Ing. Lukáš PIDA				
Projektant:			Ing. Lukáš PIDA				
Stavba: STAVEBNÉ ŮPRAVY MAŠŤALE PRE VOLNÉ USTAJNENIE HD, p.č. 95, NIŹNÉ LADIČKOVCE					Diel: ASR		
					Stupeň PD: PSO		
Objekt:					Formát: 4 x A4		
Miesto: k.ú. Nižné Ladičkovce parc. č. C KN 95					Dátum: 08/2026		
Stavebník: ROTAX ENERGO s.r.o. Námestie slobody 2, 066 01 Humenné					Číslo zákazky: 44/2026		
					Kotované: mm		
Predmet výkresu: PŌDORYS 1.NP					Mierka: M 1:100		
					Číslo výkresu: 02		