


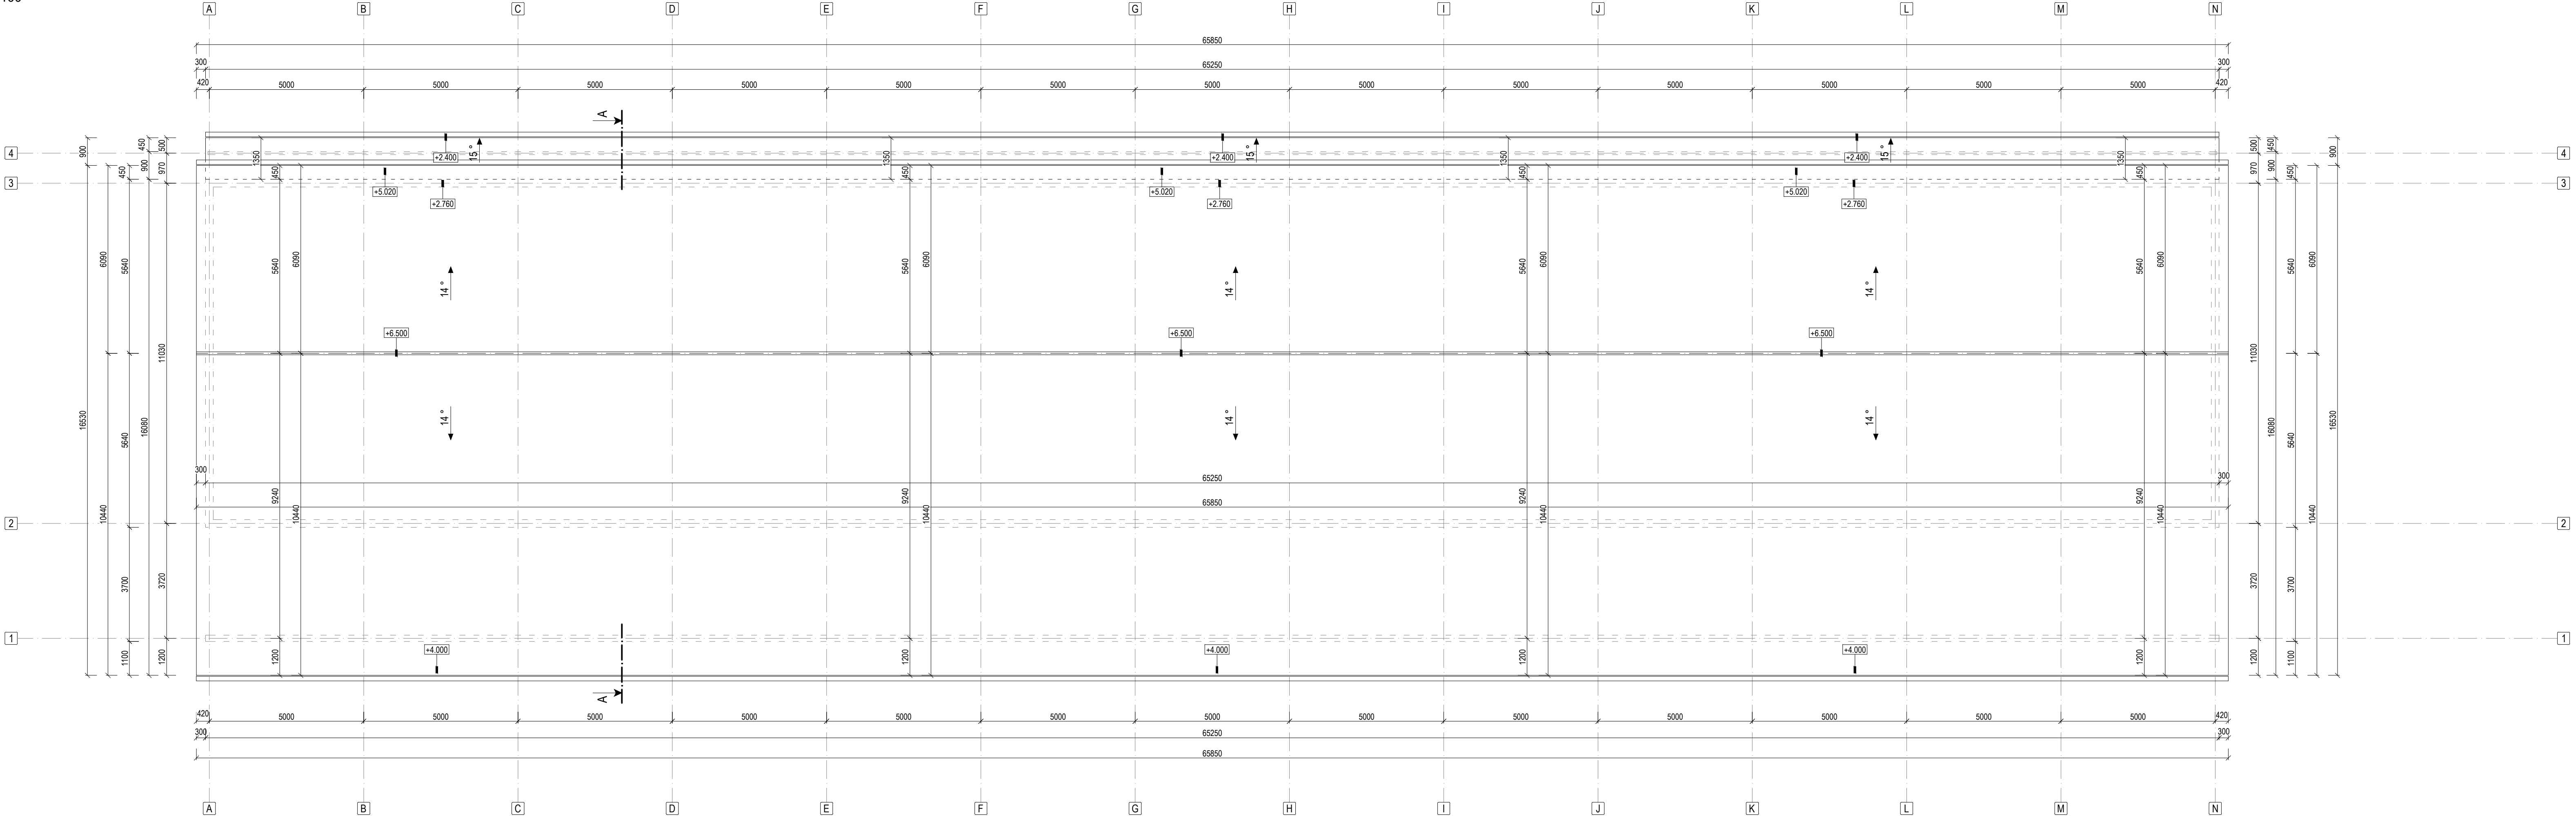

POZNÁMKY:

- NOSNÚ ČASŤ BUDE TVORIŤ OCELOVÁ KONŠTRUKCIA PODĽA NÁVRHU STATIKY. ŽELEZOBETÓNOVÉ OBVODOVÉ STENY BUDÚ PLNÍŤ FUNKCIU VÝPLŇOVEJ KONŠTRUKCIE. MAŠTAL BUDE OPLÁŠTENÁ LAKOVANÝM TRAPÉZOVÝM PLECHOM, KOTVENÝM DO OCELOVÝCH KONŠTRUKCIÍ. STREŠNÝ PLÁŠŤ BUDE TVORIŤ PLECHOVÁ STREŠNÁ KRYTINA.
- VÝPISY OKIEN A DVERÍ A KONKRÉTNÉ RIEŠENIA KLAMPIARSKYCH, STOLÁRSKYCH A ZÁMOČNÍCKYCH VÝROBKOV NIE SÚ SÚČASŤOU TEJTO PROJEKTOVEJ DOKUMENTÁCIE.
- V PROJEKTE NIE JE UVÁDZANÝ PRÍSLUŠNÝ SPOJOVACÍ A KOTEVNÝ MATERIÁL - POUŽITÝ MATERIÁL ZÁVISÍ OD ZHOTOVITEĽA STAVBY.
- VÝHOTOVENIU TEJTO PROJEKTOVEJ DOKUMENTÁCIE PREDCHÁDZALA TVAROMIESTNA OBHLIADKA OBJEKTU A JEHO ZAMERANIE. NA OBJEKTE NEBOLI VYKONANÉ ŽIADNE SONDY NA ZISTENIE SKUTOČNÝCH MATERIÁLOV JEDNOTLIVÝCH KONŠTRUKCIÍ. POPIS KONŠTRUKCIÍ JE NA ZÁKLADE PREDPOKLADU, KTORÝ UDÁVA TECHNICKÝ ŠTANDARD STAVBY A INFORMÁCII POSKYTNUTÝCH MAJITEĽOM OBJEKTU.
- PROJEKTOVÁ DOKUMENTÁCIA JE CHRÁNENÁ AUTORSKÝM ZÁKONOM č. 618/2003! VŠETKY PRÁVA K TECHNICKÉMU RIEŠENIU DOKUMENTÁCIE PRINÁLEŽIA VÝHRADNE AUTORovi NÁVRHU A BEZ SÚHLASU NESMIE BYŤ TECHNICKÁ DOKUMENTÁCIA KOPÍROVANÁ, ROZMNOŽOVANÁ A NIE JE DOVOLENÉ JU POSTÚPIŤ TRETÍM OSOBÁM. PRE ÚČELY STAVEBNÉHO KONANIA JE MOŽNÉ S DOKUMENTÁCIou NAKLADAŤ V POTREBNOM ROZSAHU.

		Pečiatka:		Pare:
Stav k 04.09.2026				
Zodpovedný projektant:		Ing. Lukáš PIDA		
Projektant:		Ing. Lukáš PIDA		
Stavba: STAVEBNÉ ÚPRAVY MAŠTALE PRE VOLNÉ USTAJNENIE HD, p.č. 95, NIŽNÉ LADIČKOVCE		Diel: ASR		
Objekt:		Stupeň PD: PSO		
		Formát: 4 x A4		
		Dátum: 08/2026		
Miesto: k.ú. Nižné Ladičkovce parc. č. C KN 95		Číslo zákazky: 44/2026		
Stavebník: ROTAX ENERGO s.r.o. Námestie slobody 2, 066 01 Humenné		Kotované: mm		
		Mierka: M 1:100		
Predmet výkresu: VÝKRES STRECHY		Číslo výkresu: 04		