


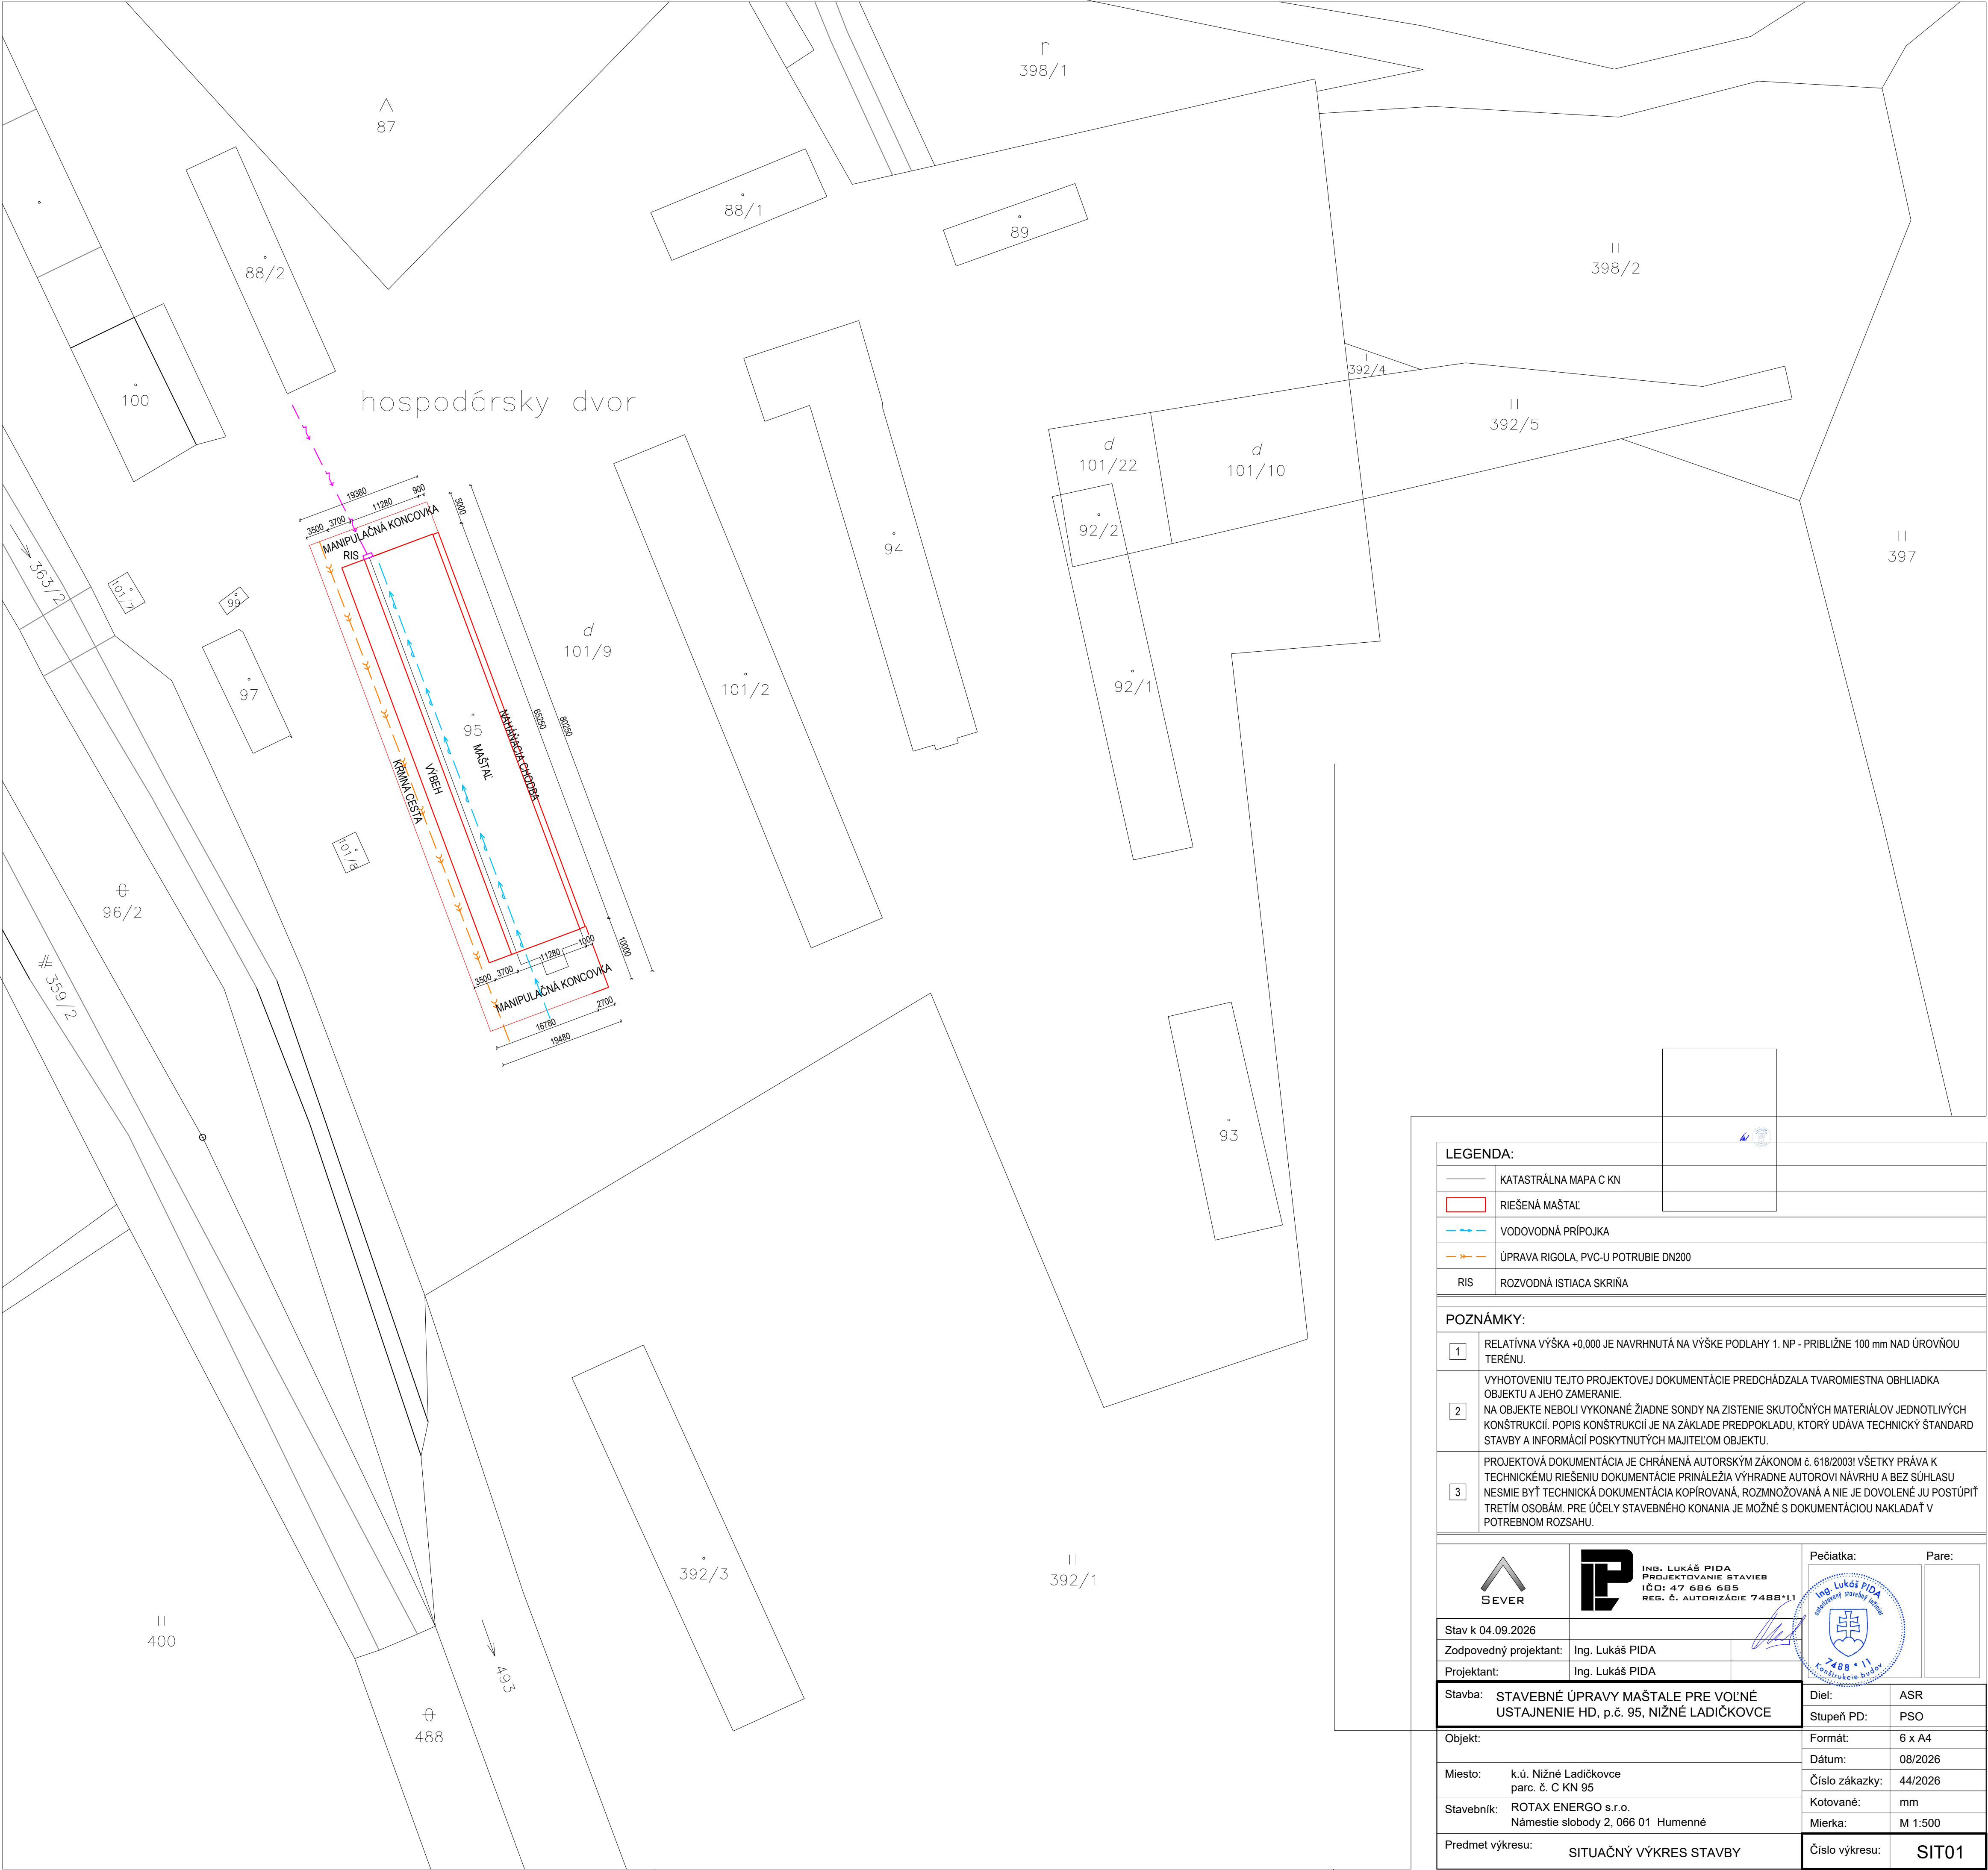

LEGENDA:	
	KATASTRÁLNA MAPA C KN
	RIEŠENÁ MAŠTAL
	VODOVODNÁ PŘÍPOJKA
	ÚPRAVA RIGOLA, PVC-U POTRUBIE DN200
	ROZVODNÁ ISTIACA SKRIŇA
POZNÁMKY:	
1	RELATÍVNA VÝŠKA +0,000 JE NAVRHNUTÁ NA VÝŠKE PODLAHY 1. NP - PŘIBLIŽNE 100 mm NAD ÚROVŇOU TERÉNU.
2	VÝHOTOVENIU TEJTO PROJEKTOVEJ DOKUMENTÁCIE PREDCHÁDZALA TVAROMIESTNA OBHLIADKA OBJEKTU A JEHO ZAMERANIE. NA OBJEKTE NEBOLI VYKONANÉ ŽIADNE SONDY NA ZISTENIE SKUTOČNÝCH MATERIÁLOV JEDNOTLIVÝCH KONŠTRUKCIÍ. POPIŠ KONŠTRUKCIÍ JE NA ZÁKLADE PREDPOKLADU, KTORÝ UDÁVA TECHNICKÝ ŠTANDARD STAVBY A INFORMÁCIÍ POSKYTNUTÝCH MAJITELOM OBJEKTU.
3	PROJEKTOVÁ DOKUMENTÁCIA JE CHRÁNENÁ AUTORSKÝM ZÁKONOM č. 618/2003! VŠETKY PRÁVA K TECHNICKÉMU RIEŠENIU DOKUMENTÁCIE PRINÁLEŽIA VÝHRADNE AUTORovi NÁVRHU A BEZ SÚHLASU NESMIE BYŤ TECHNICKÁ DOKUMENTÁCIA KOPÍROVANÁ, ROZMNOŽOVANÁ A NIE JE DOVOLENÉ JU POSTÚPIŤ TRETIŤ OSOBÁM. PRE ÚČELY STAVEBNÉHO KONANIA JE MOŽNÉ S DOKUMENTÁCIU NAKLADAŤ V POTREBNOM ROZSAHU.
Ing. Lukáš PIDA PROJEKTOVANIE STAVIEB IČO: 47 686 685 REG. č. AUTORIZÁCIE 7488*11 Pečiatka: Pare:	
Stav k 04.09.2026	
Zodpovedný projektant: Ing. Lukáš PIDA	
Projektant: Ing. Lukáš PIDA	
Stavba: STAVEBNÉ ÚPRAVY MAŠTALE PRE VOĽNÉ USTAJNENIE HD, p.č. 95, NIŽNÉ LADIČKOVCE	
Diel: ASR	
Stupeň PD: PSO	
Objekt:	
Formát: 6 x A4	
Miesto: k.ú. Nižné Ladičkovce parc. č. C KN 95	
Dátum: 08/2026	
Stavebník: ROTAX ENERGO s.r.o. Námestie slobody 2, 066 01 Humenné	
Číslo zákazky: 44/2026	
Predmet výkresu: SITUACNÝ VÝKRES STAVBY	
Kotované: mm	
Mierka: M 1:500	
Číslo výkresu: SIT01	