


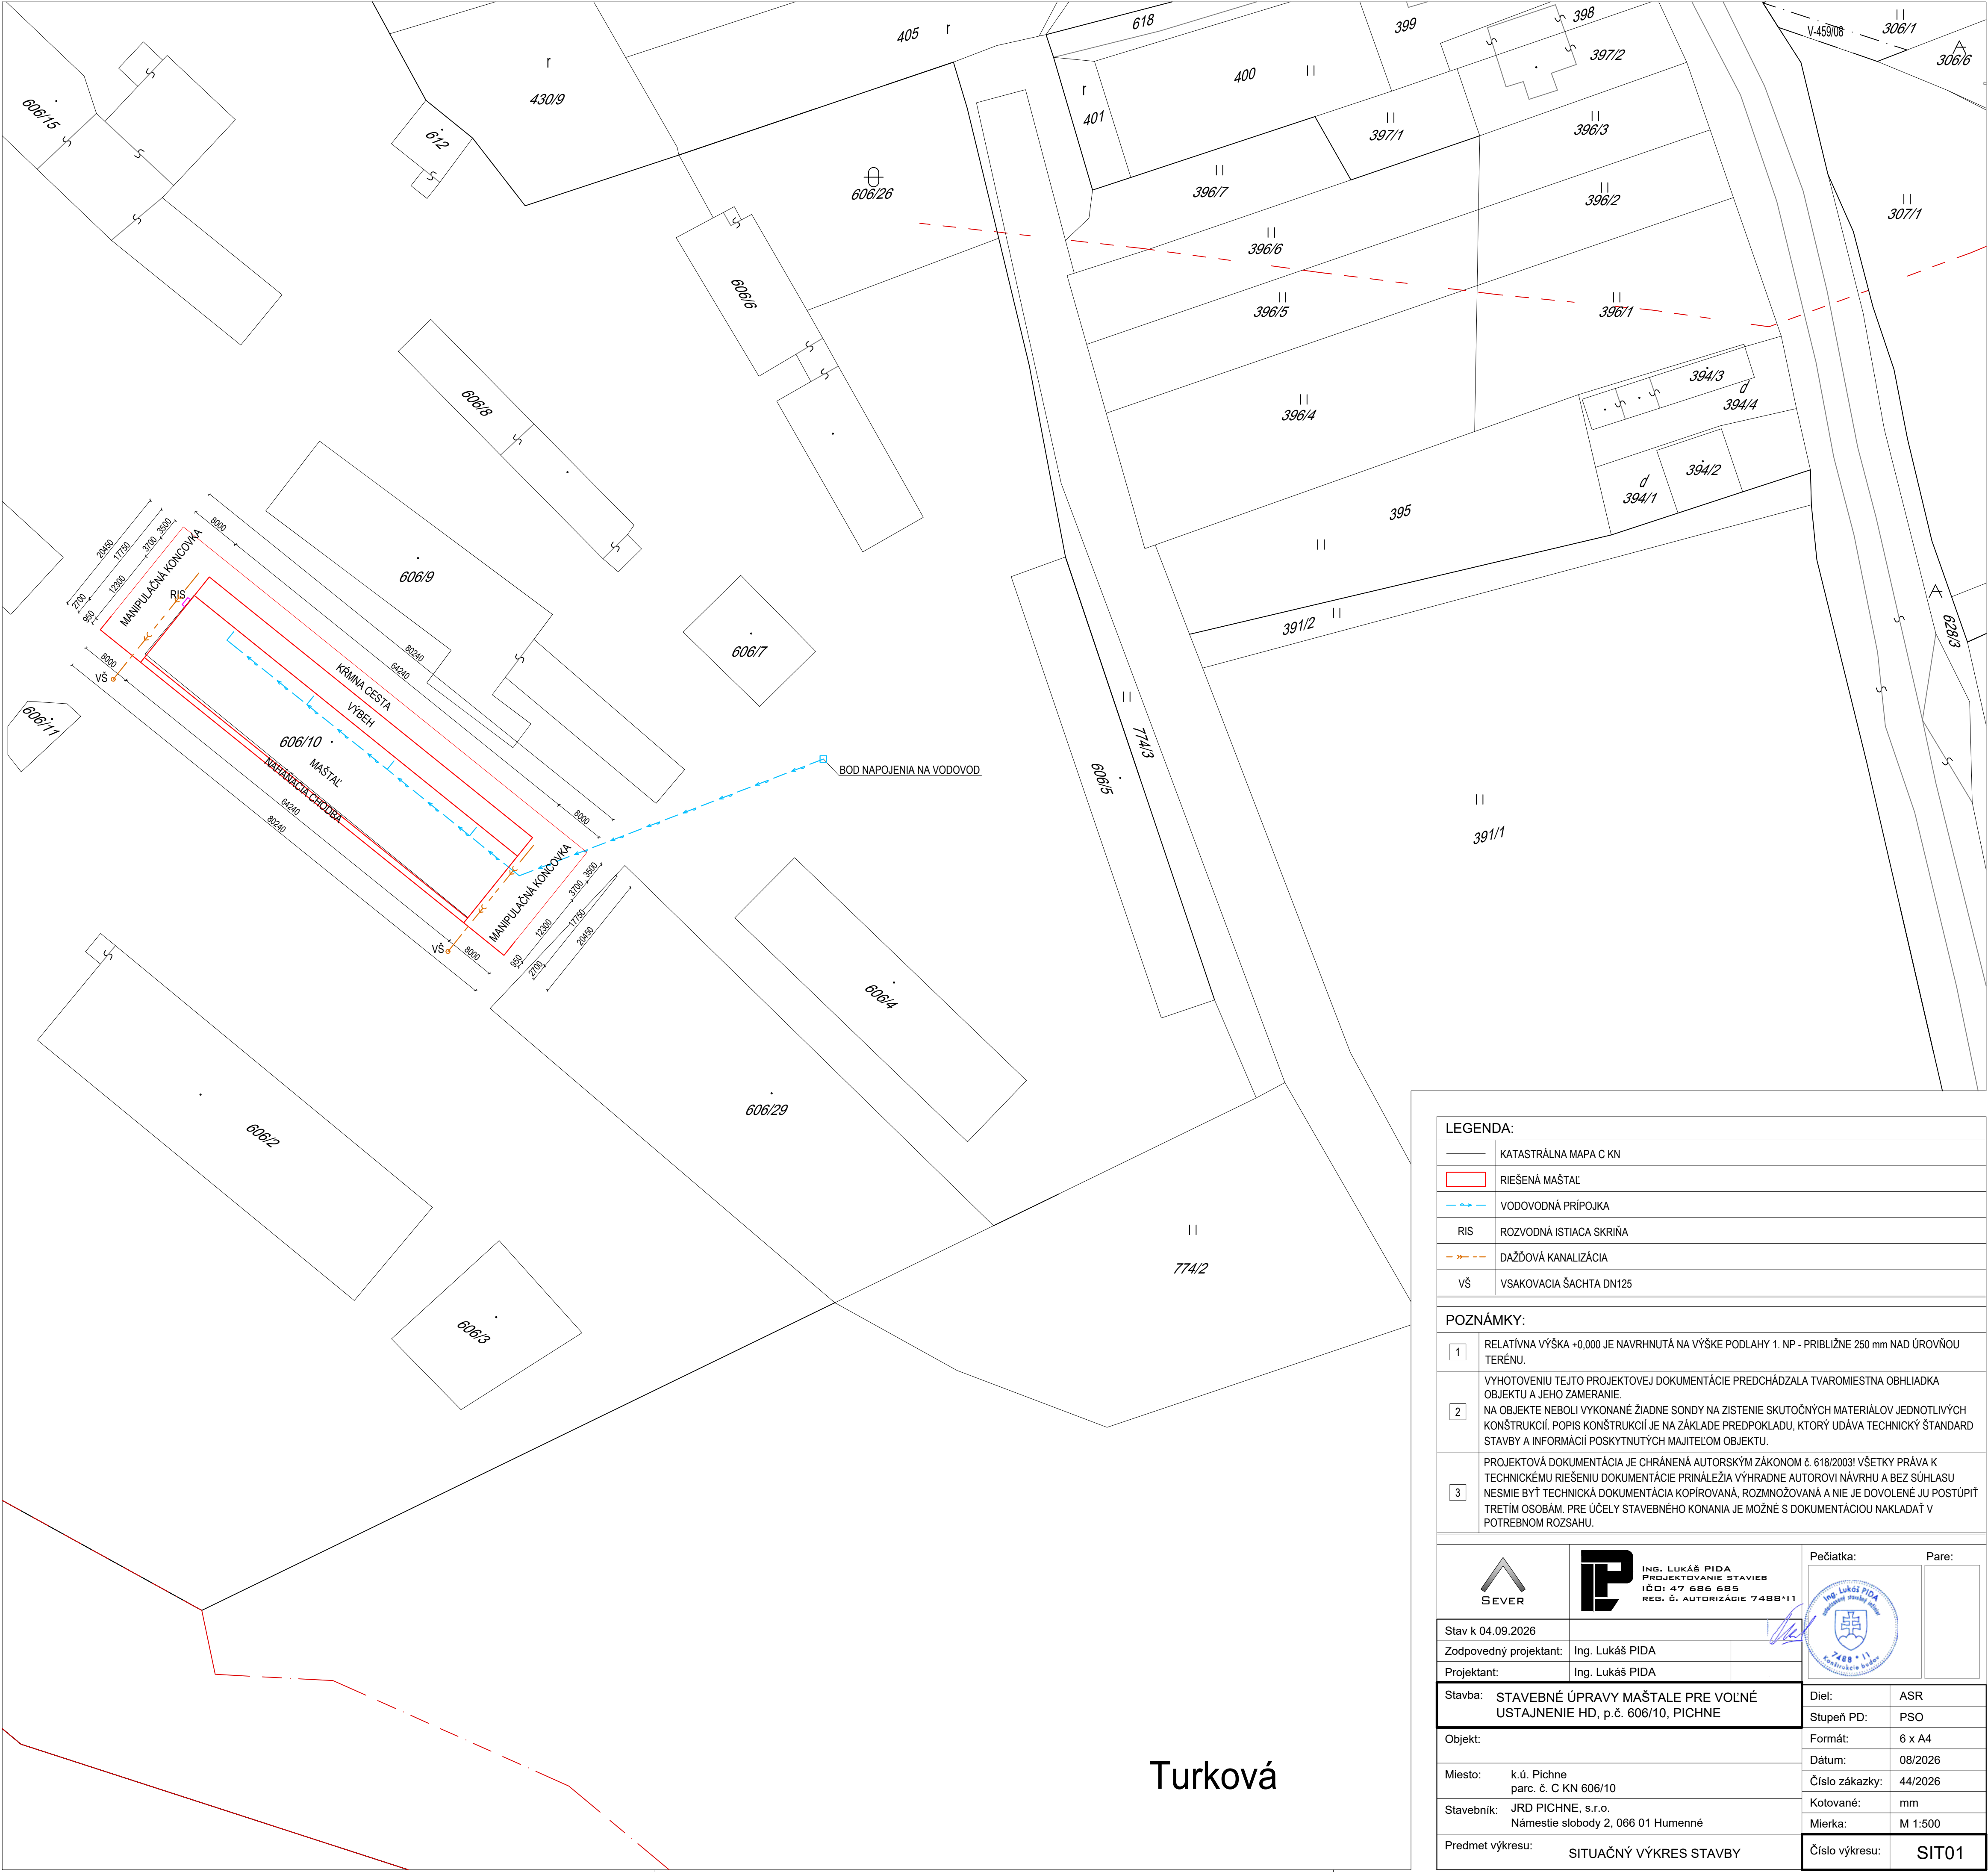

Turková

LEGENDA:

	KATASTRÁLNA MAPA C KN
	RIEŠENÁ MAŠTÁL
	VODOVODNÁ PRÍPOJKA
	ROZVODNÁ ISTIACA SKRIŇA
	DAŽĎOVÁ KANALIZÁCIA
	VSAKOVACIA ŠACHTA DN125

POZNÁMKY:

1

RELATÍVNA VÝŠKA +0,000 JE NAVRHNUTÁ NA VÝŠKE PODLAHY 1. NP - PŘIBLIŽNE 250 mm NAD ÚROVŇOU TERÉNU.

2

VYHOTOVENIU TEJTO PROJEKTOVEJ DOKUMENTÁCIE PREDCHÁDZALA TVAROMIESTNA OBHLIADKA OBJEKTU A JEHO ZAMERANIE.
NA OBJEKTE NEBOLI VYKONANÉ ŽIADNE SONDY NA ZISTENIE SKUTOČNÝCH MATERIÁLOV JEDNOTLIVÝCH KONŠTRUKCIÍ. POPIŠ KONŠTRUKCIÍ JE NA ZÁKLADE PREDPOKLADU, KTORÝ UDÁVA TECHNICKÝ ŠTANDARD STAVBY A INFORMÁCIÍ POSKYTNUTÝCH MAJITELOM OBJEKTU.

3

PROJEKTOVÁ DOKUMENTÁCIA JE CHRÁNENÁ AUTORSKÝM ZÁKONOM č. 618/2003! VŠETKY PRÁVA K TECHNICKÉMU RIEŠENIU DOKUMENTÁCIE PRINÁLEŽIA VÝHRADNE AUTORovi NÁVRHU A BEZ SÚHLASU NESMIE BYŤ TECHNICKÁ DOKUMENTÁCIA KOPÍROVANÁ, ROZMNOŽOVANÁ A NIE JE DOVOLENÉ JU POSTÚPIŤ TRETIŤ OSOBÁM. PRE ÚČELY STAVEBNÉHO KONANIA JE MOŽNÉ S DOKUMENTÁCIou NAKLADAŤ V POTREBNOM ROZSAHU.

Ing. Lukáš PIDA
PROJEKTOVANIE STAVIEB
IČO: 47 686 685
REG. č. AUTORIZÁCIE 7488*11

Pečiatka:

Pare:

Stav k 04.09.2026

Zodpovedný projektant: Ing. Lukáš PIDA

Projektant: Ing. Lukáš PIDA

Stavba: STAVEBNÉ ÚPRAVY MAŠTÁLE PRE VOĽNÉ USTAJNENIE HD, p.č. 606/10, PICHNE

Diel: ASR

Objekt:

Formát: 6 x A4

Miesto: k.ú. Pichne
parc. č. C KN 606/10

Dátum: 08/2026

Stavebník: JRD PICHNE, s.r.o.
Námestie slobody 2, 066 01 Humenné

Číslo zákazky: 44/2026

Predmet výkresu: SITUACNÝ VÝKRES STAVBY

Kotované: mm

Číslo výkresu: SIT01

Mierka: M 1:500