


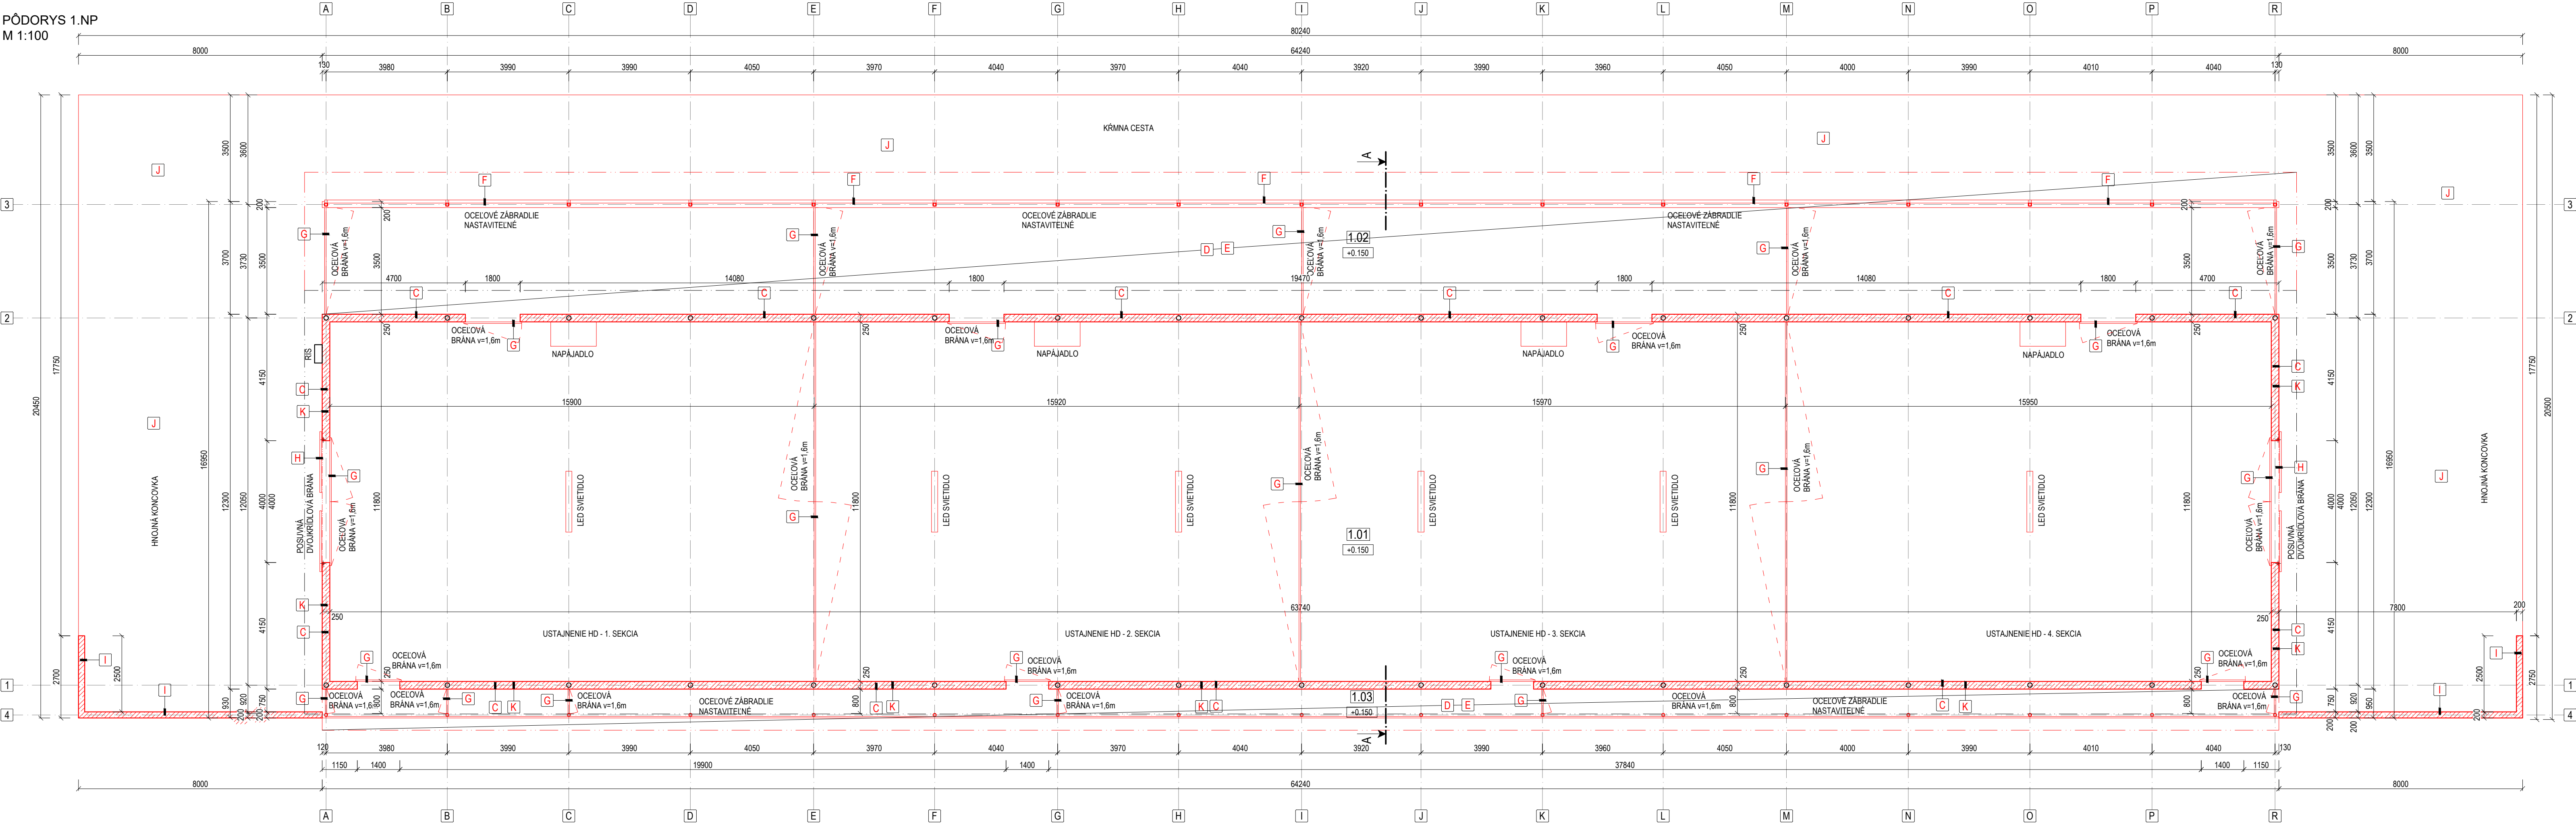

LEGENDA MATERIÁLOV:

⊕	NOSNÁ OCELOVÁ KONŠTRUKCIA
+	NAVRHOVANÉ OCELOVÉ STĽPY PRÍSTREŠKU 2 x UPN100
	NAVRHOVANÉ OBVODOVÉ VÝPLŇOVÉ STENY hr. 250 mm, Z BETÓNU C20/25, VYSTUŽENÉ KARISIETOU.

LEGENDA NAVRHOVANÝCH KONŠTRUKCIÍ A PRÁC:

A	VYHOTOVENIE ZÁKLADOVÝCH PÁSOV PRÍSTAVBY. PÁSY BUDÚ Z BETÓNU C20/25, VYSTUŽENÉ BETONÁRSKOU OCELOU B500B. ZÁKLADOVÁ ŠKÁRA BUDE V NEZAMRZNEJ HLĸKE, min. 1,1 m POD ÚROVŇOU TERÉNU.
B	VYHOTOVENIE NOVEHO PODKLADNEHO BETÓNU, Z BETÓNU C20/25 VYSTUŽENÉHO KARISIETOU Ø6 mm 150x150 mm.
C	VYHOTOVENIE NOVÝCH OBVODOVÝCH VÝPLŇOVÝCH STIEN hr. 250 mm, Z BETÓNU C20/25, VYSTUŽENÉ KARISIETAMI Ø6 mm 150x150 mm.
D	OSADENIE NOVÝCH OCELOVÝCH STĽPOV PRÍSTAVBY.
E	ZHOTOVENIE NOVEJ KONŠTRUKCIE STRECHY PRÍSTAVBY, VRÁTANE PLECHOVEJ STREŠNEJ KRYTINY.
F	OSADENIE NOVÝCH OCELOVÝCH ZÁBRADLÍ.
G	OSADENIE NOVÝCH OCELOVÝCH BRÁN.
H	OSADENIE NOVÝCH DVOJKRÍDLOVÝCH POSUVNÝCH BRÁN.
I	VYHOTOVENIE NOVÝCH OBVODOVÝCH STIEN HNOJŇNÝCH KONCOVIEK hr. 200 mm, Z BETÓNU C20/25, VYSTUŽENÉ KARISIETAMI Ø6 mm 150x150 mm.
J	VYHOTOVENIE BETONOVÝCH SPEVNENÝCH PLÁCH HNOJŇNÝCH KONCOVIEK A KĀRMNEJ CESTY, Z BETÓNU C20/25 VYSTUŽENÉHO KARISIETOU Ø6 mm 150x150 mm.
K	VYHOTOVENIE NOVEHO OPLECHOVANIA OBVODOVÝCH STIEN Z FAŠADŇNÝCH LAKOVANÝCH PLECHOV.
L	OSADENIE DAŽDOVÝCH ZVODOV A ŽLABOV.
M	MONTÁŽ NOVEJ STREŠNEJ KRYTINY Z LAKOVANÉHO PLECHU.

LEGENDA ÚČELU MIESTNOSTÍ:

Č.M.	NÁZOV MIESTNOSTI	PLOCHA [m²]	ÚPRAVY POVRCHOV			
			PODLAHY	OZNAČ.	STENY	POZNÁMKA
1.01	MAŠTAL	752,40	LEŠTENÝ BETÓN		BETON/PLECH	PLECH
1.02	VÝBEH	192,71	LEŠTENÝ BETÓN		BETON/PLECH	PLECH
1.03	NAHÁŇACIA CHODBA	64,24	LEŠTENÝ BETÓN		BETON/PLECH	PLECH
		ÚŽITKOVÁ PLOCHA SPOLU = 1009,35 m²	ZASTAVANÁ PLOCHA = 1073,07 m²			

POZNÁMKY:

1	NOSNÚ ČASŤ EXISTUJÚCEJ STAVBY TVORIA OCELOVÉ STĽPY. NOSNÚ ČASŤ NAVRHOVANEJ PRÍSTAVBY BUDE TVORIŤ OCELOVÁ KONŠTRUKCIA. ŽELEZOBETONOVÉ OBVODOVÉ STENY BUDÚ PLNÍŤ FUNKCIU VÝPLŇOVEJ KONŠTRUKCIE. MAŠTAL BUDE OPLÁŠTENÁ LAKOVANÝM TRAPÉZOVÝM PLECHOM, KOTVENÝM DO OCELOVÝCH KONŠTRUKCIÍ. STREŠNÝ PLÁŠŤ TVORÍ PLECHOVÁ STREŠNÁ KRYTINA.
2	VÝPISY OKIEN A DVERÍ A KONKRÉTNE RIEŠENIA KLAMPIÁRSKÝCH, ŠTOLÁRSKÝCH A ZÁMOČNÍCKÝCH VÝROBKOV NIE SÚ SOUČASŤOU TEJTO PROJEKTOVEJ DOKUMENTÁCIE.
3	RELATÍVNA VÝŠKA +0,000 JE NAVRHNUTÁ NA VÝŠKE PODLAHY 1.-NP - PŘIBLIŽNE 250 mm NAD ÚROVŇOU TERÉNU.
4	V PROJEKTE NIE JE UVÁDZANÝ PRÍSLUŠNÝ SPOJOVACÍ A KOTEVNÝ MATERIÁL - POUŽITÝ MATERIÁL ZÁVISÍ OD ZHOTOVITEĽA STAVBY.
5	VYHOTOVENIU TEJTO PROJEKTOVEJ DOKUMENTÁCIE PREDCHÁDZAĽA TVAROMIESTNA OBĽIADKA OBJEKTU A JEHO ZAMERANIE. NA OBJEKTE NEBOLI VYKONANÉ ŽIADNE SONDY NA ZISTENIE SKUTOČNÝCH MATERIÁLOV JEDNOTLIVÝCH KONŠTRUKCIÍ. POPIS KONŠTRUKCIÍ JE NA ZÁKLADE PREDPOKLADU, KTORÝ UDÁVA TECHNICKÝ ŠTANDARD STAVBY A INFORMACIÍ POSKYTNUTÝCH MAJITEĽOM OBJEKTU.
6	PROJEKTOVÁ DOKUMENTÁCIA JE CHRÁNENÁ AUTORSKÝM ZÁKONOM č. 618/2003/ VŠETKY PRÁVA K TECHNICKÉMU RIEŠENIU DOKUMENTÁCIE PRINÁLEŽIA VÝHRADNE AUTOROVI NÁVRHU A BEZ SÚHLASU NESMIE BYŤ TECHNICKÁ DOKUMENTÁCIA KOPÍROVANÁ, ROZMNOŽOVANÁ A NIE JE DOVOLENÉ JU POSTÚPIŤ TREŤÍM OSOBÁM. PRE ÚČELY STAVEBNÉHO KONANIA JE MOŽNÉ S DOKUMENTÁCIOU NAKLADAŤ V POTREBNOM ROZSAHU.

		Ing. Lukáš PIDA PROJEKTOVANIE STAVIEB IČO: 47 686 685 REG. č. AUTORIZÁCIE 7488*11		Pečiatka:	Pare:
Stav k 04.09.2026		Ing. Lukáš PIDA			
Zodpovedný projektant:		Ing. Lukáš PIDA			
Projektant:		Ing. Lukáš PIDA			
Stavba: STAVEBNÉ ÚPRAVY MAŠTALE PRE VOĽNÉ USTAJNENIE HD, p.č. 606/10, PICHNE		Diel: ASR			
Objekt:		Formát: 6 x A4			
Miesto: k.ú. Pichne parc. č. C KN 606/10		Dátum: 08/2026			
Stavebník: JRD PICHNE, s.r.o. Námestie slobody 2, 066 01 Humenné		Číslo zákazky: 44/2026			
Predmet výkresu: PÓDORYS 1.NP NOVÝ STAV		Kotované: mm			
		Mierka: M 1:100			
		Číslo výkresu: 06			