


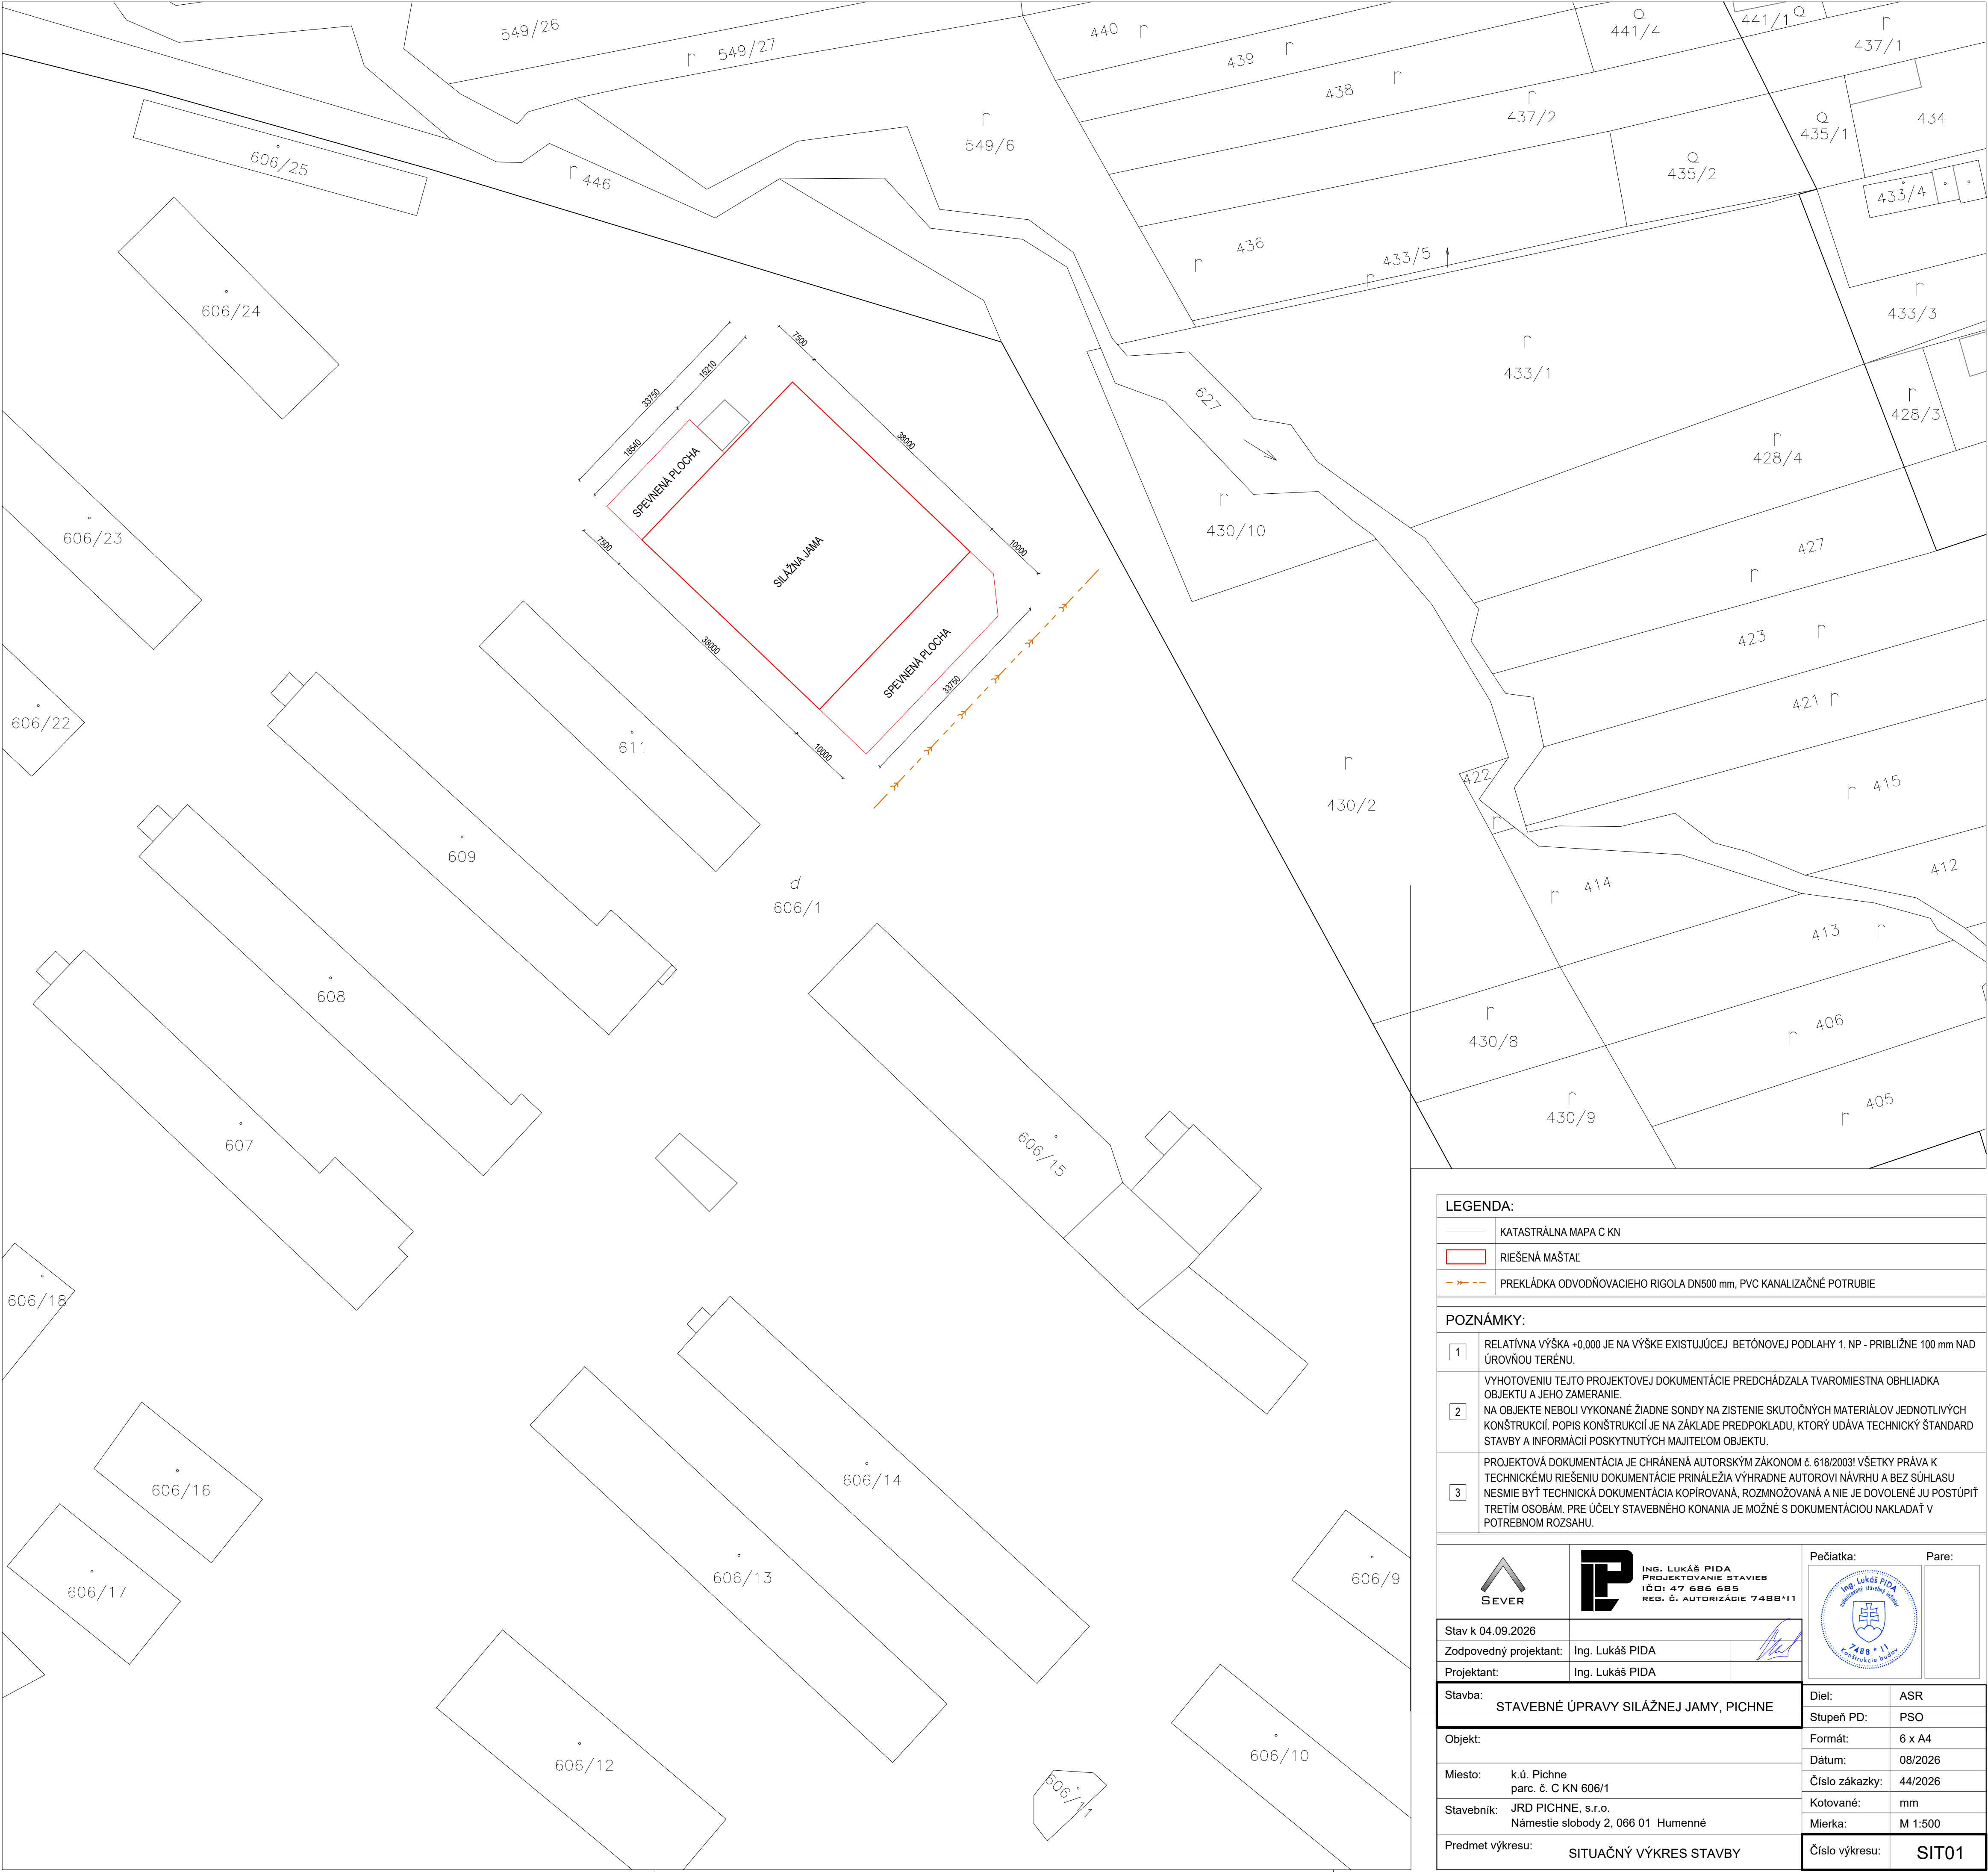

**LEGENDA:**

KATASTRÁLNA MAPA C KN

RIEŠENÁ MAŠTAL

PREKLÁDKA ODVODŇOVACIEHO RIGOLA DN500 mm, PVC KANALIZAČNÉ POTRUBIE

**POZNÁMKY:**

1

RELATÍVNA VÝŠKA +0,000 JE NA VÝŠKE EXISTUJUÚCEJ BETÓNOVEJ PODLAHY 1. NP - PRIBLIŽNE 100 mm NAD ÚROVŇOU TERÉNU.

2

VYHOTOVENIU TEJTO PROJEKTOVEJ DOKUMENTÁCIE PREDCHÁDZALA TVAROMIESTNA OBHLIADKA OBJEKTU A JEHO ZAMERANIE.  
NA OBJEKTE NEBOLI VYKONANÉ ŽIADNE SONDY NA ZISTENIE SKUTOČNÝCH MATERIÁLOV JEDNOTLIVÝCH KONŠTRUKCIÍ. POPIS KONŠTRUKCIÍ JE NA ZÁKLADE PREDPOKLADU, KTORÝ UDÁVA TECHNICKÝ ŠTANDARD STAVBY A INFORMÁCIÍ POSKYTNUTÝCH MAJITELOM OBJEKTU.

3

PROJEKTOVÁ DOKUMENTÁCIA JE CHRÁNENÁ AUTORSKÝM ZÁKONOM č. 618/2003! VŠETKY PRÁVA K TECHNICKÉMU RIEŠENIU DOKUMENTÁCIE PRINÁLEŽIA VÝHRADNE AUTORovi NÁVRHU A BEZ SÚHLASU NESMIE BYŤ TECHNICKÁ DOKUMENTÁCIA KOPÍROVANÁ, ROZMNOŽOVANÁ A NIE JE DOVOLENÉ JU POSTÚPIŤ TRETIŤ OSOBÁM. PRE ÚČELY STAVEBNÉHO KONANIA JE MOŽNÉ S DOKUMENTÁCIU NAKLADAŤ V POTREBNOM ROZSAHU.

SEVER

Ing. LUKÁŠ PIDA  
PROJEKTOVANIE STAVIEB  
IČO: 47 686 685  
REG. Č. AUTORIZÁCIE 7488\*11

Pečiatka:

Pare:

Stav k 04.09.2026

Zodpovedný projektant: Ing. Lukáš PIDA

Projektant: Ing. Lukáš PIDA

Stavba: STAVEBNÉ ÚPRAVY SILÁŽNEJ JAMY, PICHNE

Diel: ASR

Objekt:

Formát: 6 x A4

Miesto: k.ú. Pichne  
parc. č. C KN 606/1

Dátum: 08/2026

Stavebník: JRD PICHNE, s.r.o.  
Námestie slobody 2, 066 01 Humenné

Číslo zákazky: 44/2026

Predmet výkresu: SITUÁČNÝ VÝKRES STAVBY

Kotované: mm

Číslo výkresu: SIT01

Mierka: M 1:500