


# JEDNOPÓLOVÁ SCHÉMA

ROZVÁDZAČ RK1

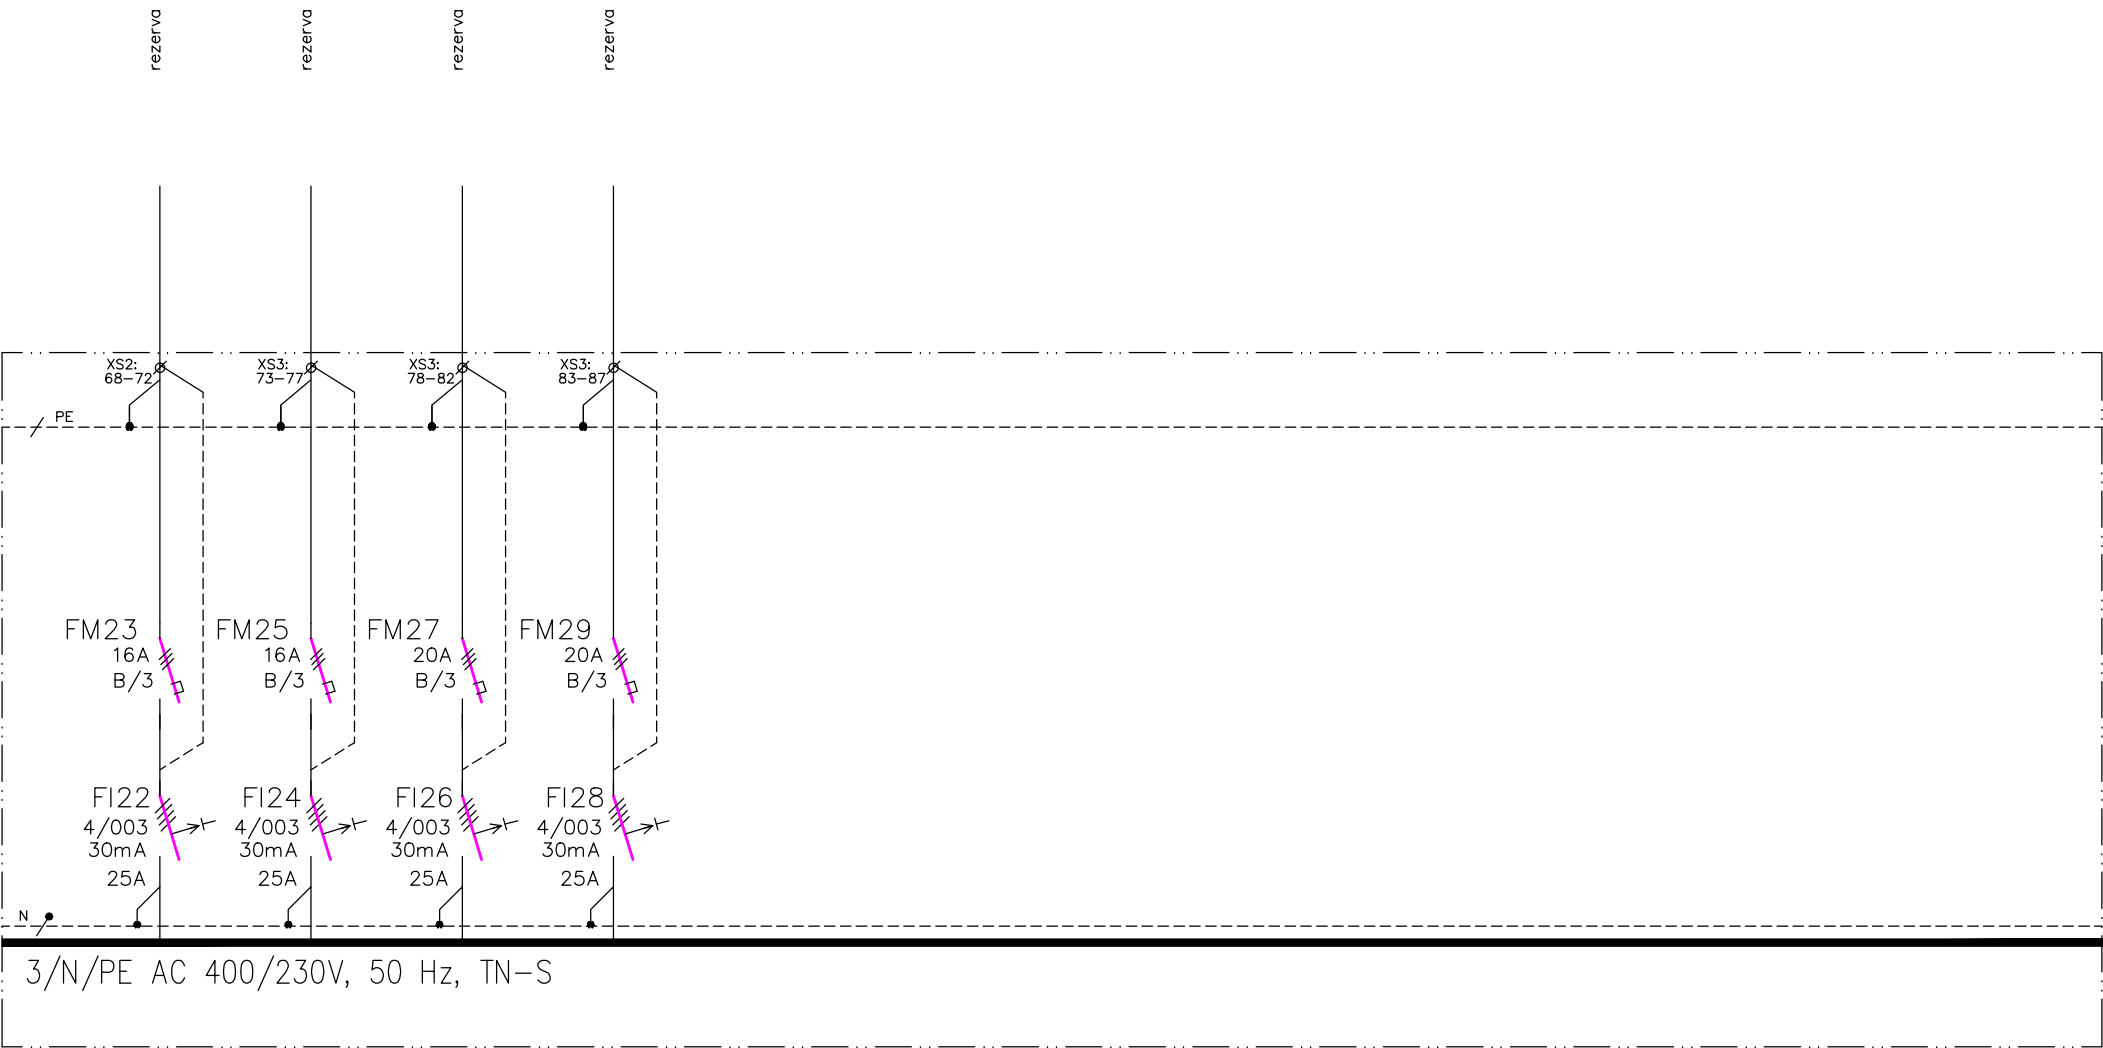

## POZNÁMKY

- výzbroj rozvádzača vyhotovit s modulárnymi prístrojmi so skratovou odolnosťou min. 10kA
- výzbroj rozvádzača môže byť od ETI, OEZ, Eaton, Legrand, príp. iných výrobcov s požadovanými parametrami
- pri plastovom prevedení rozvádzača sa prepoj medzi PE a krytom nezhotovuje
- HUP prípojnice môže byť súčasťou rozvádzača alebo môže byť v jeho tesnej blízkosti

OBSAH VÝKRESU:

ROZVÁDZAČ RK1

STRANA

4/4

ČÍSLO VÝKRESU :

7